




PLANTA DE PAVIMENTAÇÃO E MEIO FIOS - RUA FELIPE AMARAL DA CRUZ
ESC.: 1/50

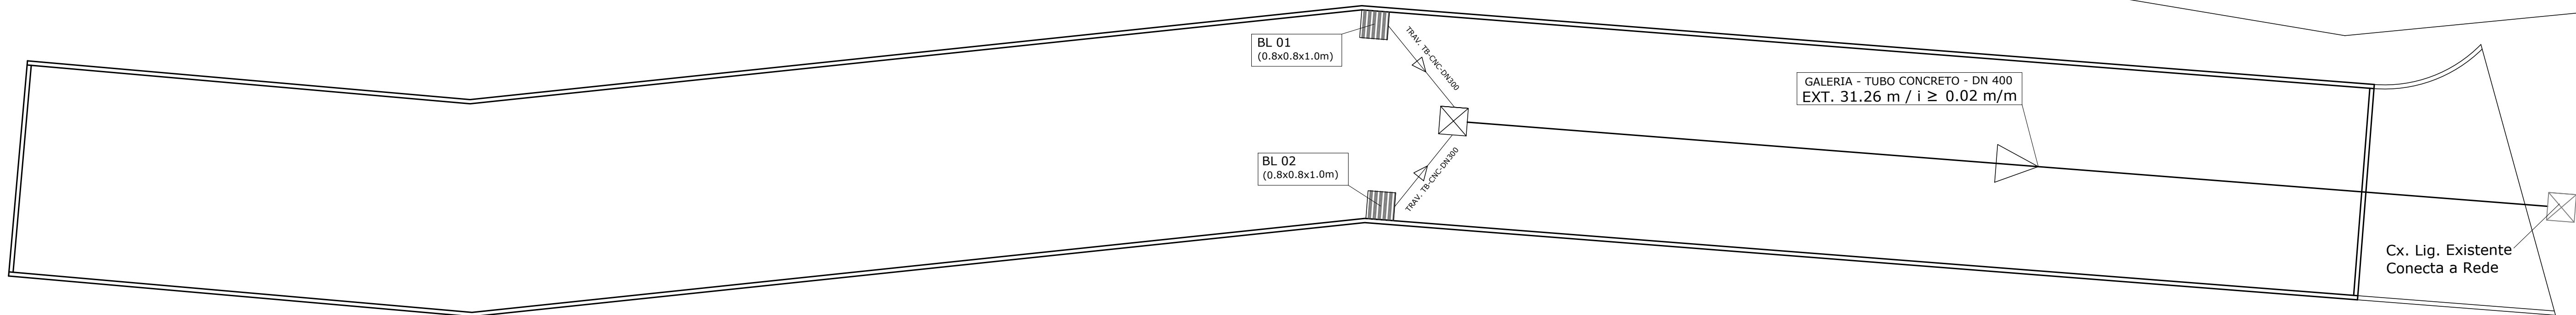


PLANTA SISTEMA DE DRENAGEM - RUA FELIPE AMARAL DA CRUZ
ESC.: 1/50

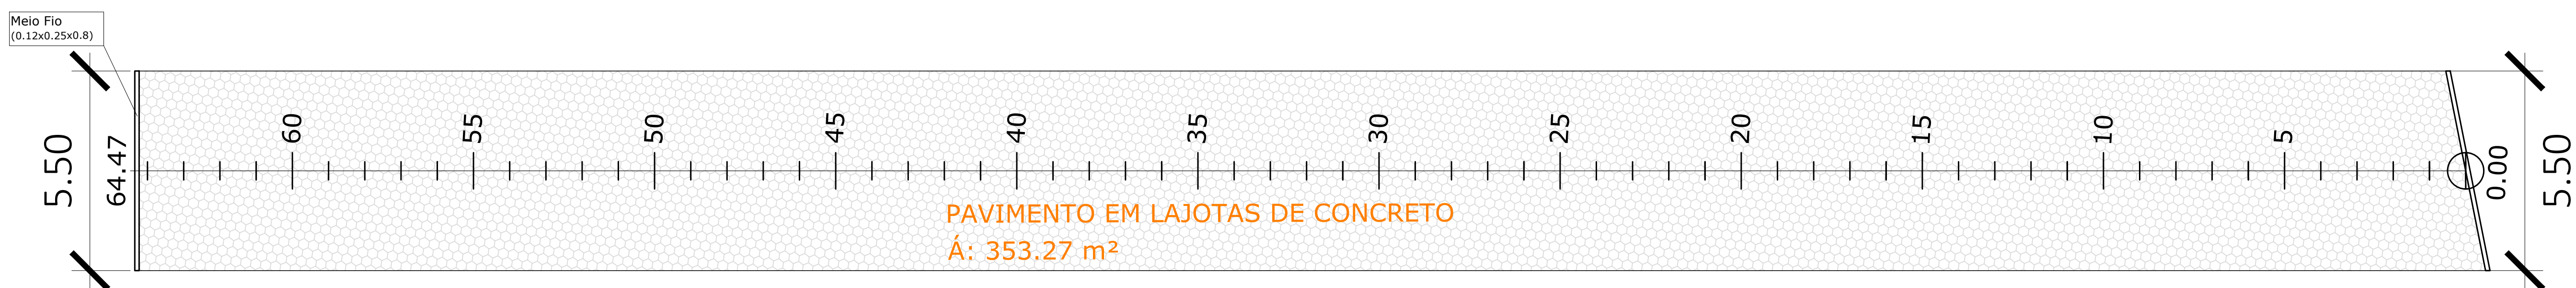


PLANTA DE PAVIMENTAÇÃO E MEIO FIOS - RUA ROSA AGUIDA BORGES
ESC.: 1/50

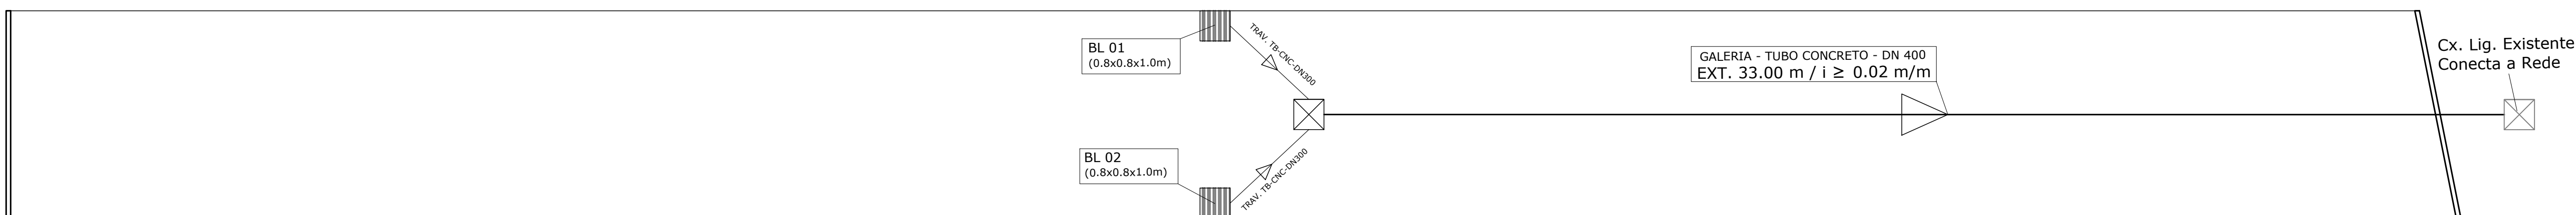


PLANTA SISTEMA DE DRENAGEM - RUA ROSA AGUIDA BORGES
ESC.: 1/50

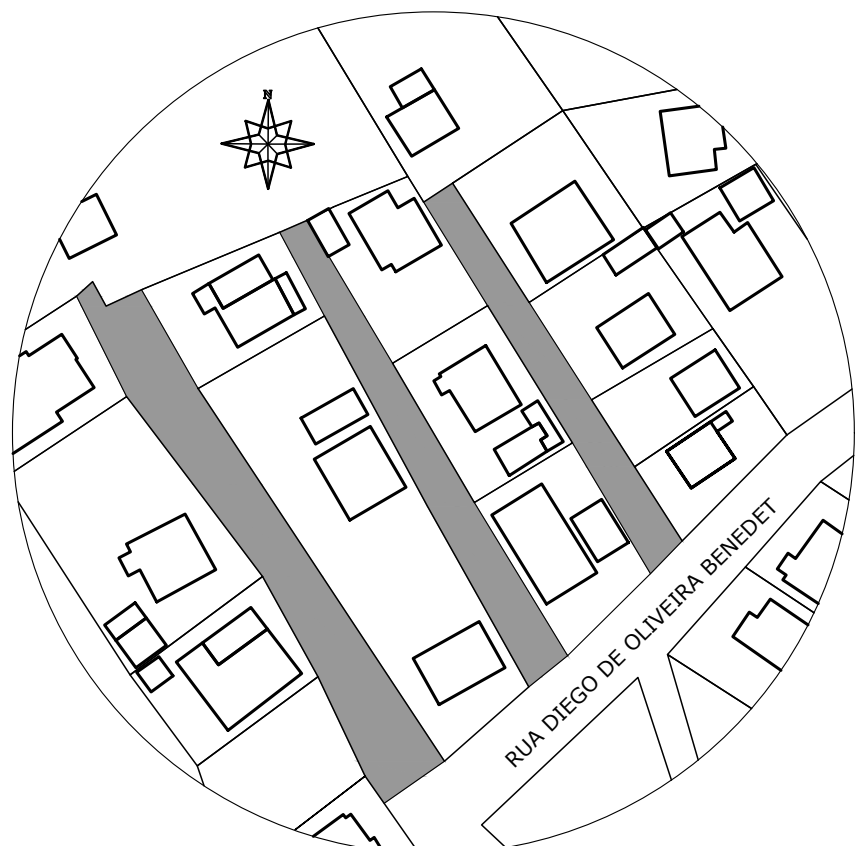

PLANTA DE LOCALIZAÇÃO
ESC.: 1/400

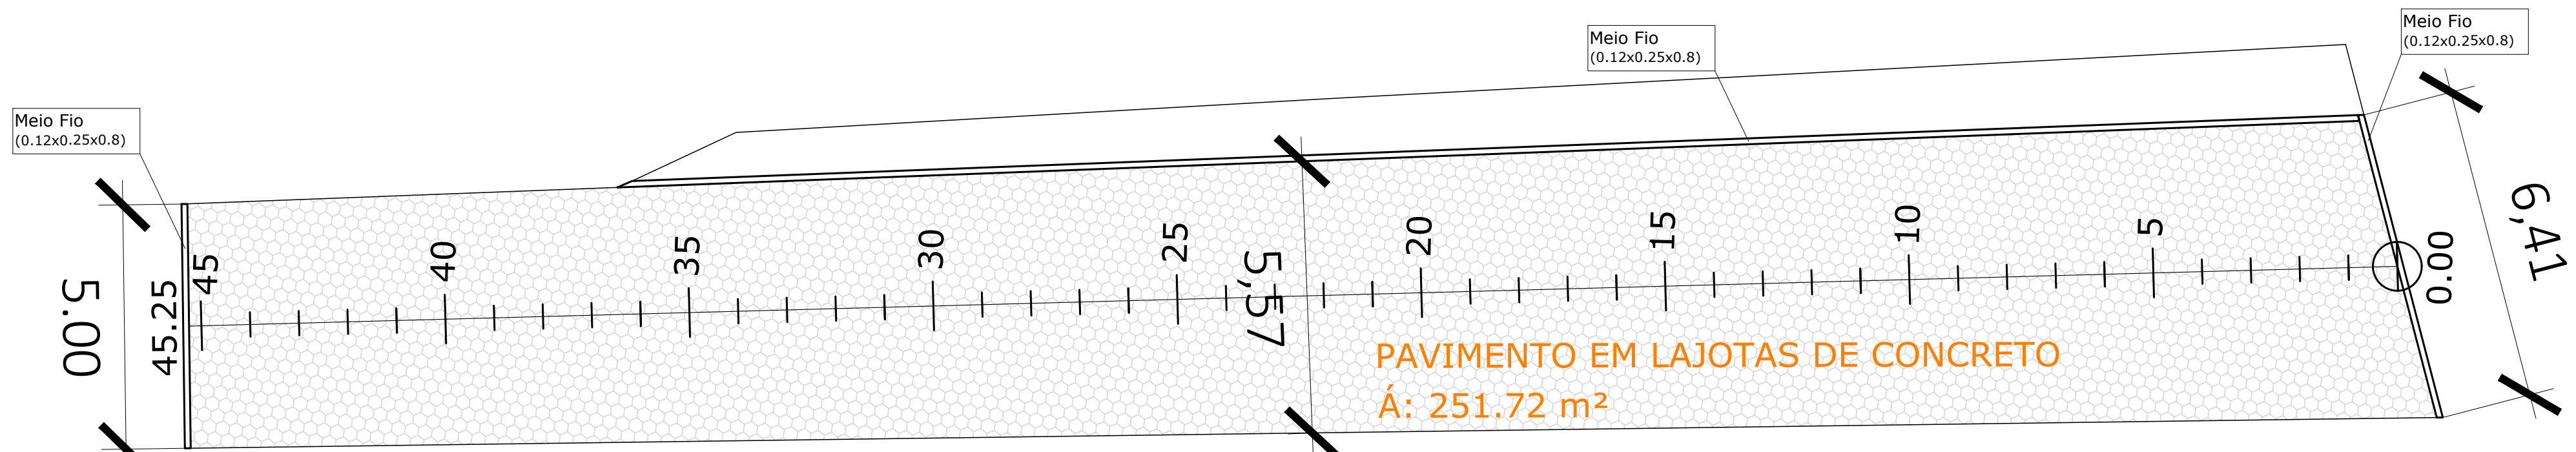


PLANTA DE PAVIMENTAÇÃO E MEIO FIOS - RUA PAULO CESAR BENEDET
ESC.: 1/50

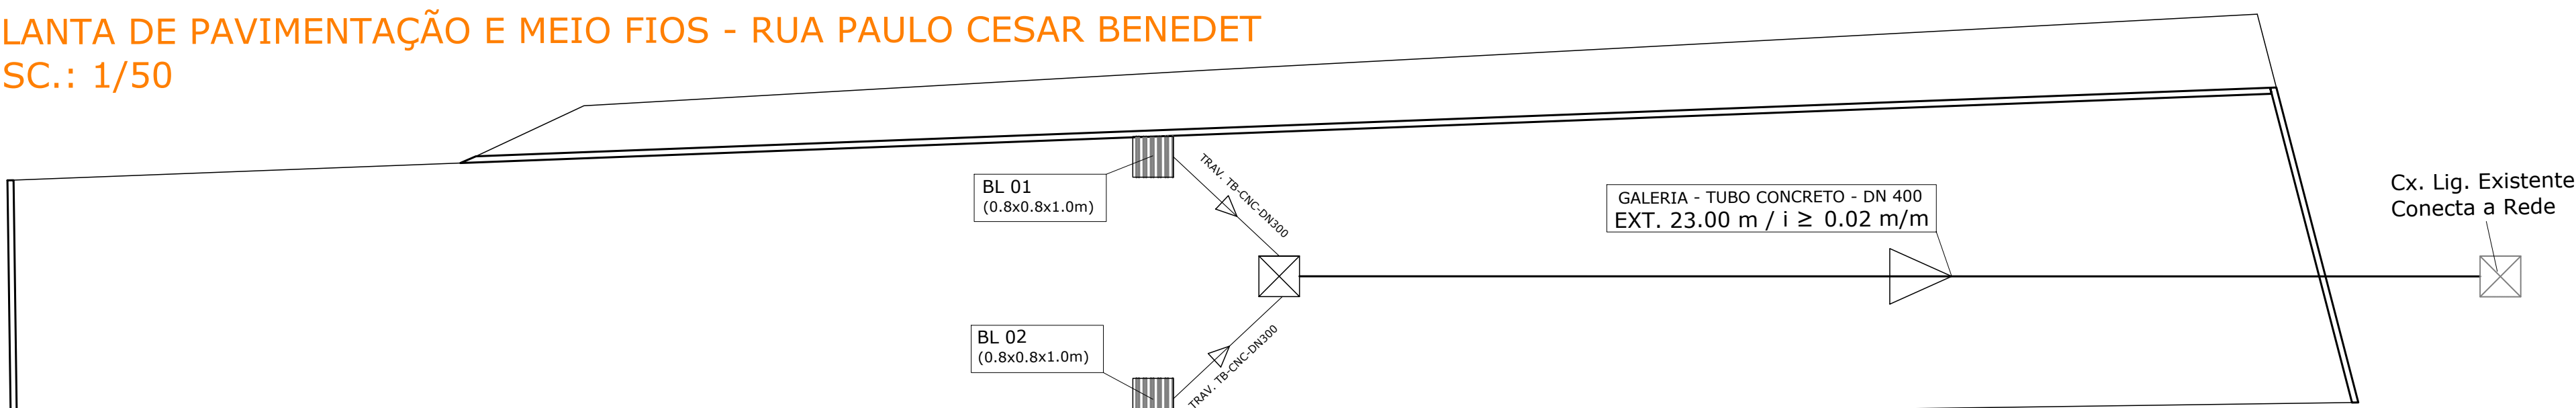

PLANTA SISTEMA DE DRENAGEM - RUA PAULO CESAR BENEDET
ESC.: 1/50



LOCALIZAÇÃO
ESC.: SEM

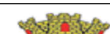LEGENDA:			SETOR DE ENGENHARIA		Planta de Implantação de pavimento em lajotas.		
PAVIMENTAÇÃO EM LAJOTAS			PÁVIMENTAÇÃO EM LAJOTAS DAS RUAS FELIPE DA CRUZ AMARAL, ROSA AGUIDA BORGES E RUA PAULO CESAR BENEDET		Área (m²)		
MEIO FIO		RESP. TÉCNICO:		PÁVIMENTAÇÃO EM LAJOTAS		INDICADA	
PASSADOUZOS		Carlos Francisco de Oliveira Souza Engº Civil CREA-SC 069677-1		PÁVIMENTAÇÃO EM LAJOTAS		INDICADA	
OBRAS DE DRENO		Ambiente Dal B. M. Nascimento Engº Civil CREA-SC 127587-2		PÁVIMENTAÇÃO EM LAJOTAS		INDICADA	
NOTA:		Este projeto foi elaborado sob a égide das normas técnicas vigentes, elaboradas e editadas pelo ABNT (Associação Brasileira de Normas Técnicas) como a NBR 10884 e a ONT 1012004-02 para projetos de drenagem urbana. Toda e qualquer dúvida a respeito do (do) conteúdo deverá ser sanada diretamente com o responsável técnico pela sua elaboração;		PÁVIMENTAÇÃO EM LAJOTAS		INDICADA	
DATA:		06/2025		PÁVIMENTAÇÃO EM LAJOTAS		INDICADA	
