



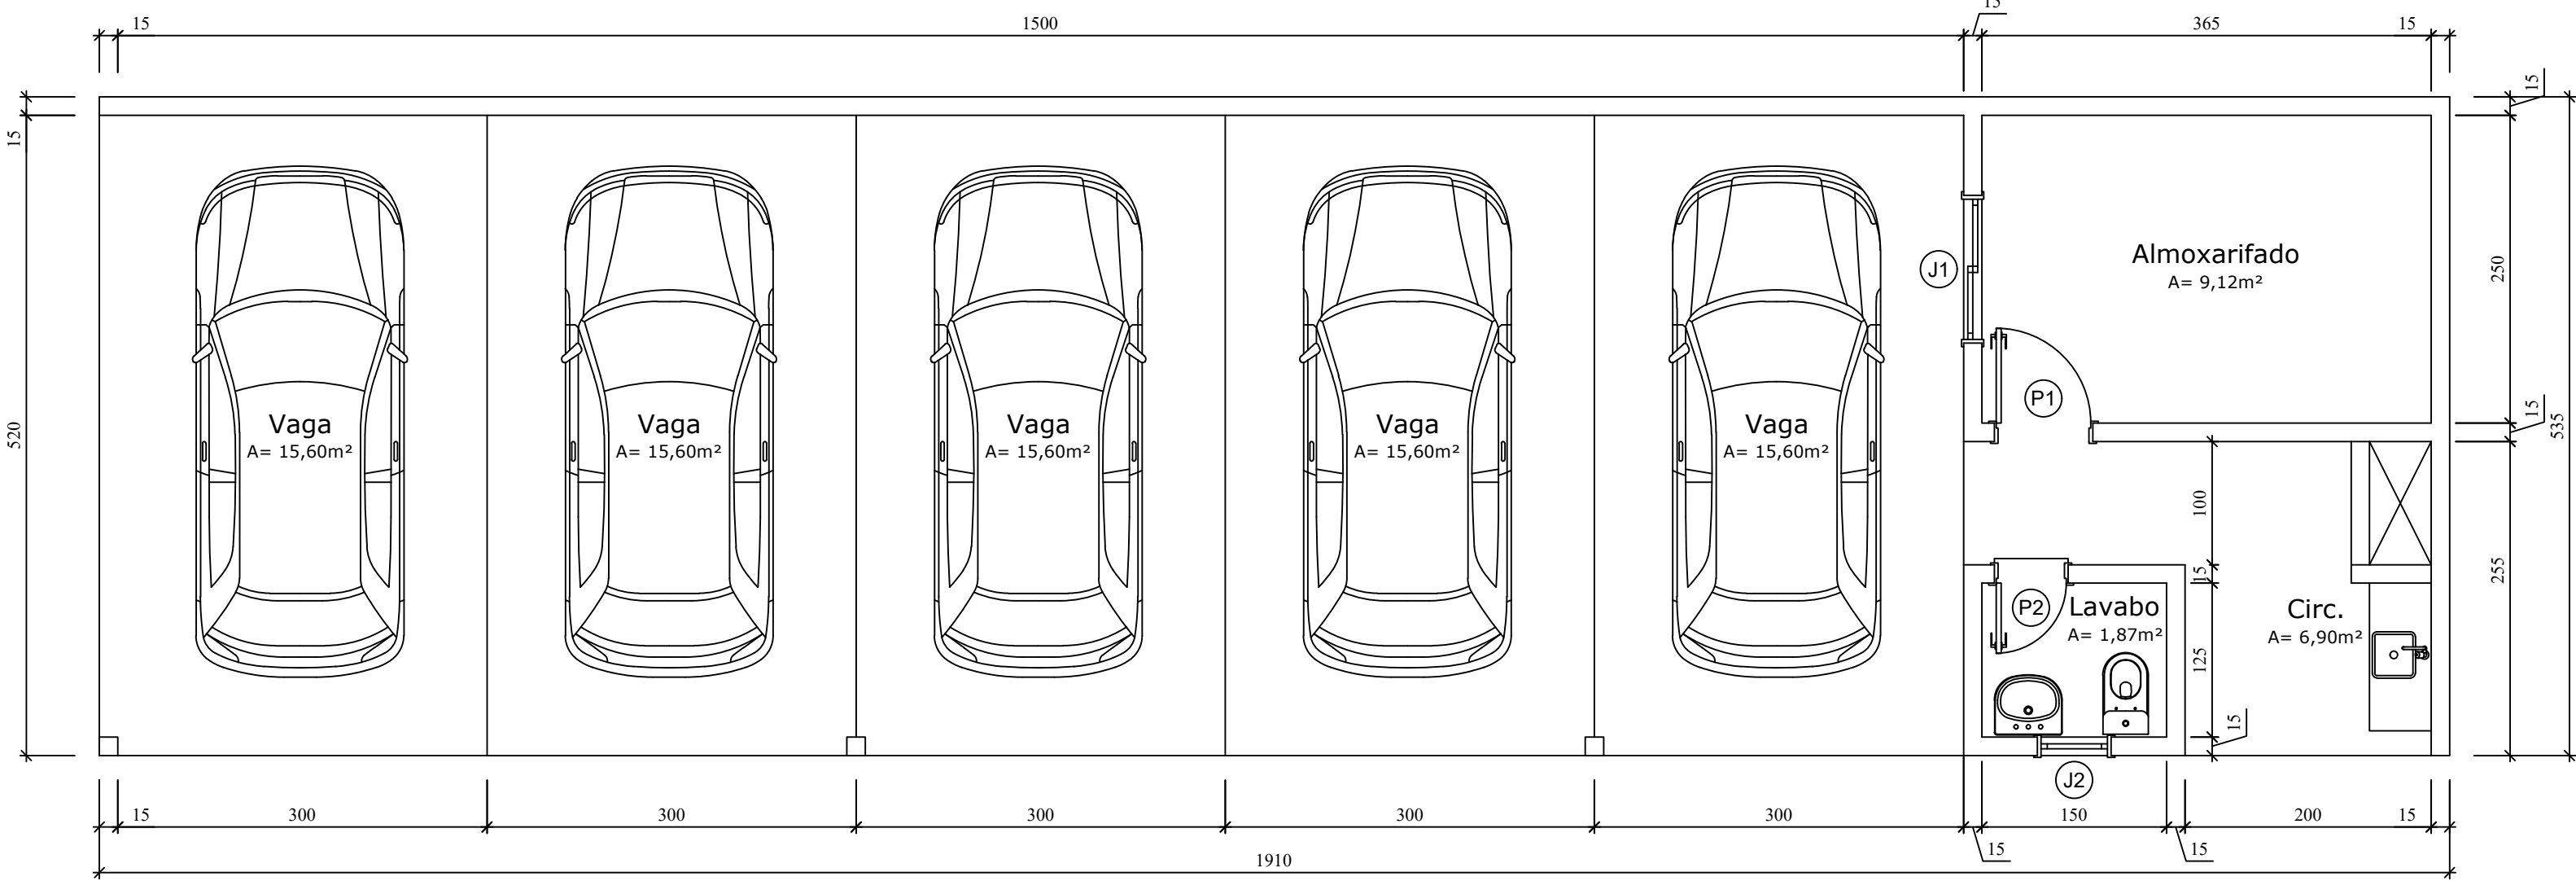


PLANTA BAIXA ATUAL - ESTACIONAMENTO P.M./LM
Esc.: 1/50

TABELA DE ESQUADRIAS							
COD	TIPO	LARGURA	ALTURA	PARAPEITO	MATERIAL	QTD	ÁREA (m²)
J1	Janela de correr 2 folhas	120	100	110	Madeira Chapada	1	1.20
J2	Janela basculante	60	40	170	Madeira Chapada	1	0.24
P1	Porta de abrir	80	210	-	Madeira Chapada	1	1.68
P2	Porta de abrir	80	210	-	Madeira Chapada	1	1.26

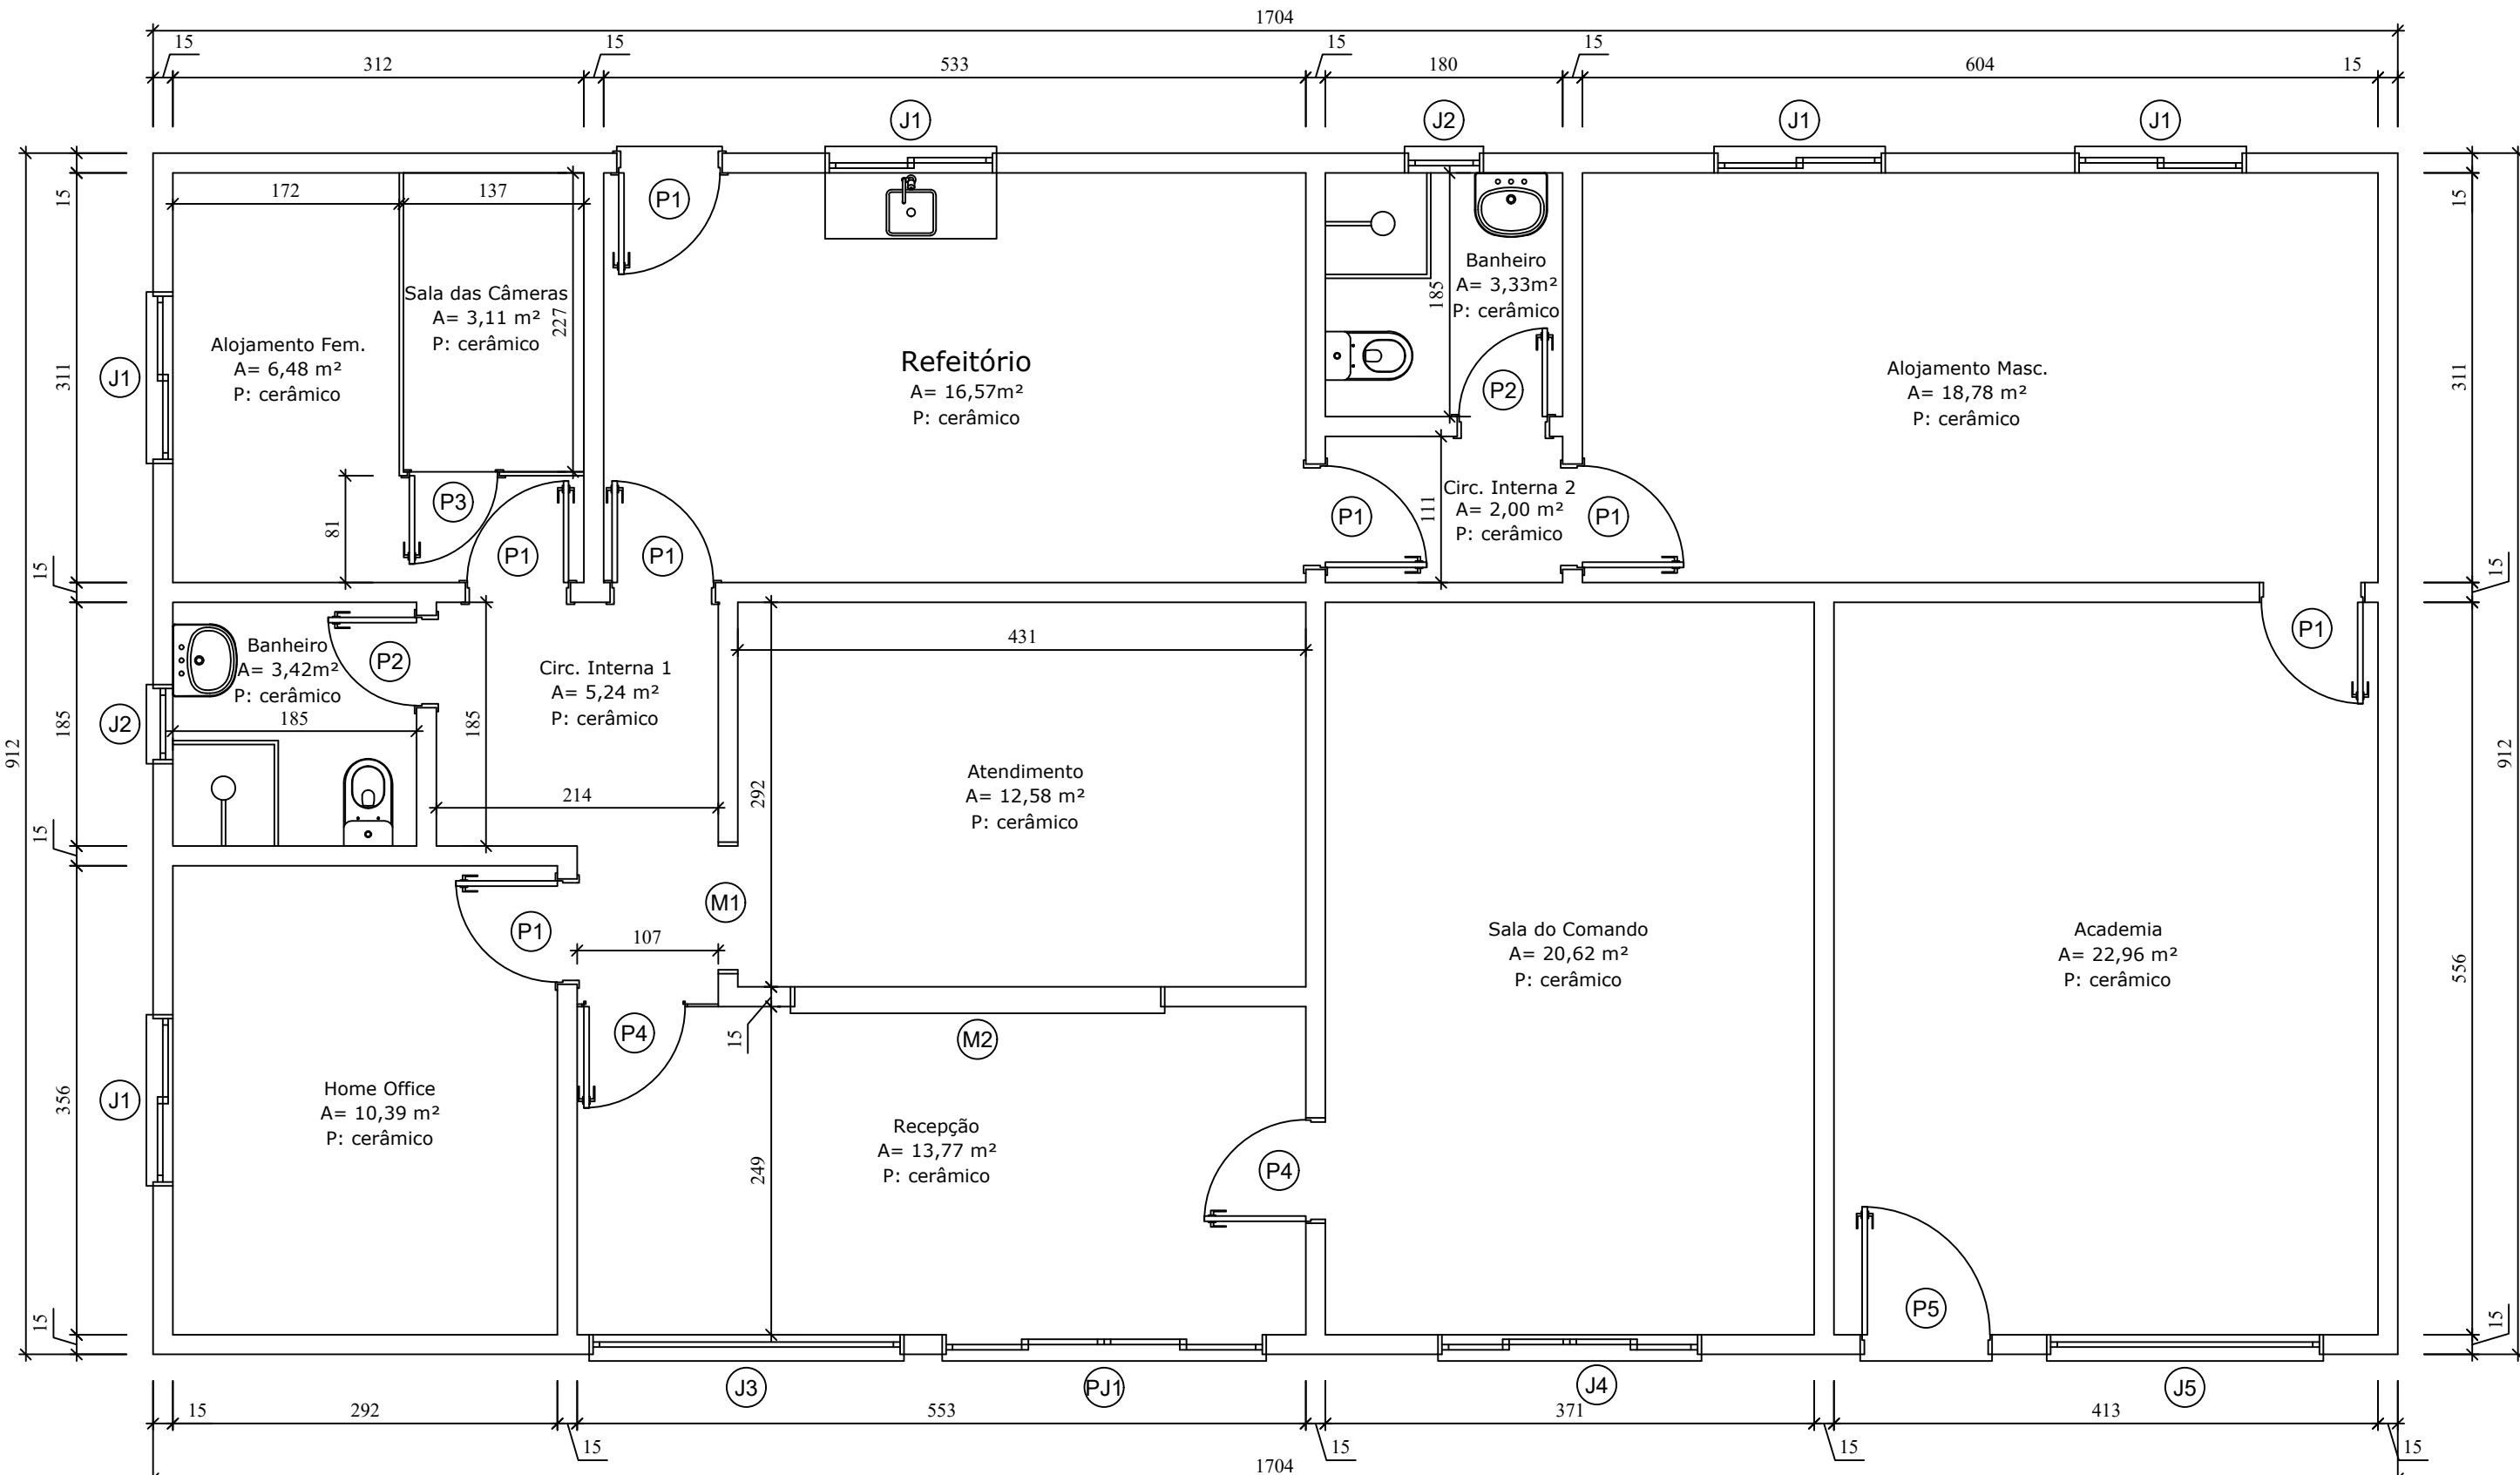


PLANTA BAIXA ATUAL - BATALHÃO P.M./LM
Esc.: 1/50

TABELA DE ESQUADRIAS							
COD	TIPO	LARGURA	ALTURA	PARAPEITO	MATERIAL	QTD	ÁREA (m²)
J1	Janela de correr 2 folhas	130.0000	110	100	Vidro Temperado	5	1.43
J2	Janela basculante	60	50	160	Vidro Temperado	2	0.30
J3	Janela máximo-ar	239.0000	50	160	Vidro Temperado	1	1.20
J4	Janela de correr 4 folhas	200.0000	110	100	Vidro Temperado	1	2.20
J5	Janela máximo-ar	210.0000	50	160	Vidro Temperado	1	1.05
M1	Moldura de porta	100	210	-	Vidro Temperado	1	2.10
M2	Moldura de janela	284.0000	120	90	Vidro Temperado	1	3.41
P1	Porta de abrir	80	210	-	Madeira	7	1.88
P2	Porta de abrir	70	210	-	Madeira	2	1.47
P3	Porta de abrir	70	210	-	Madeira Chapada	1	1.47
P4	Porta de abrir	80	210	-	Vidro Temperado	2	1.68
P5	Porta de abrir	100	210	-	Vidro Temperado	1	2.10
PJ1	Porta-janela 4 folhas	246.0000	210	-	Vidro Temperado	1	5.17

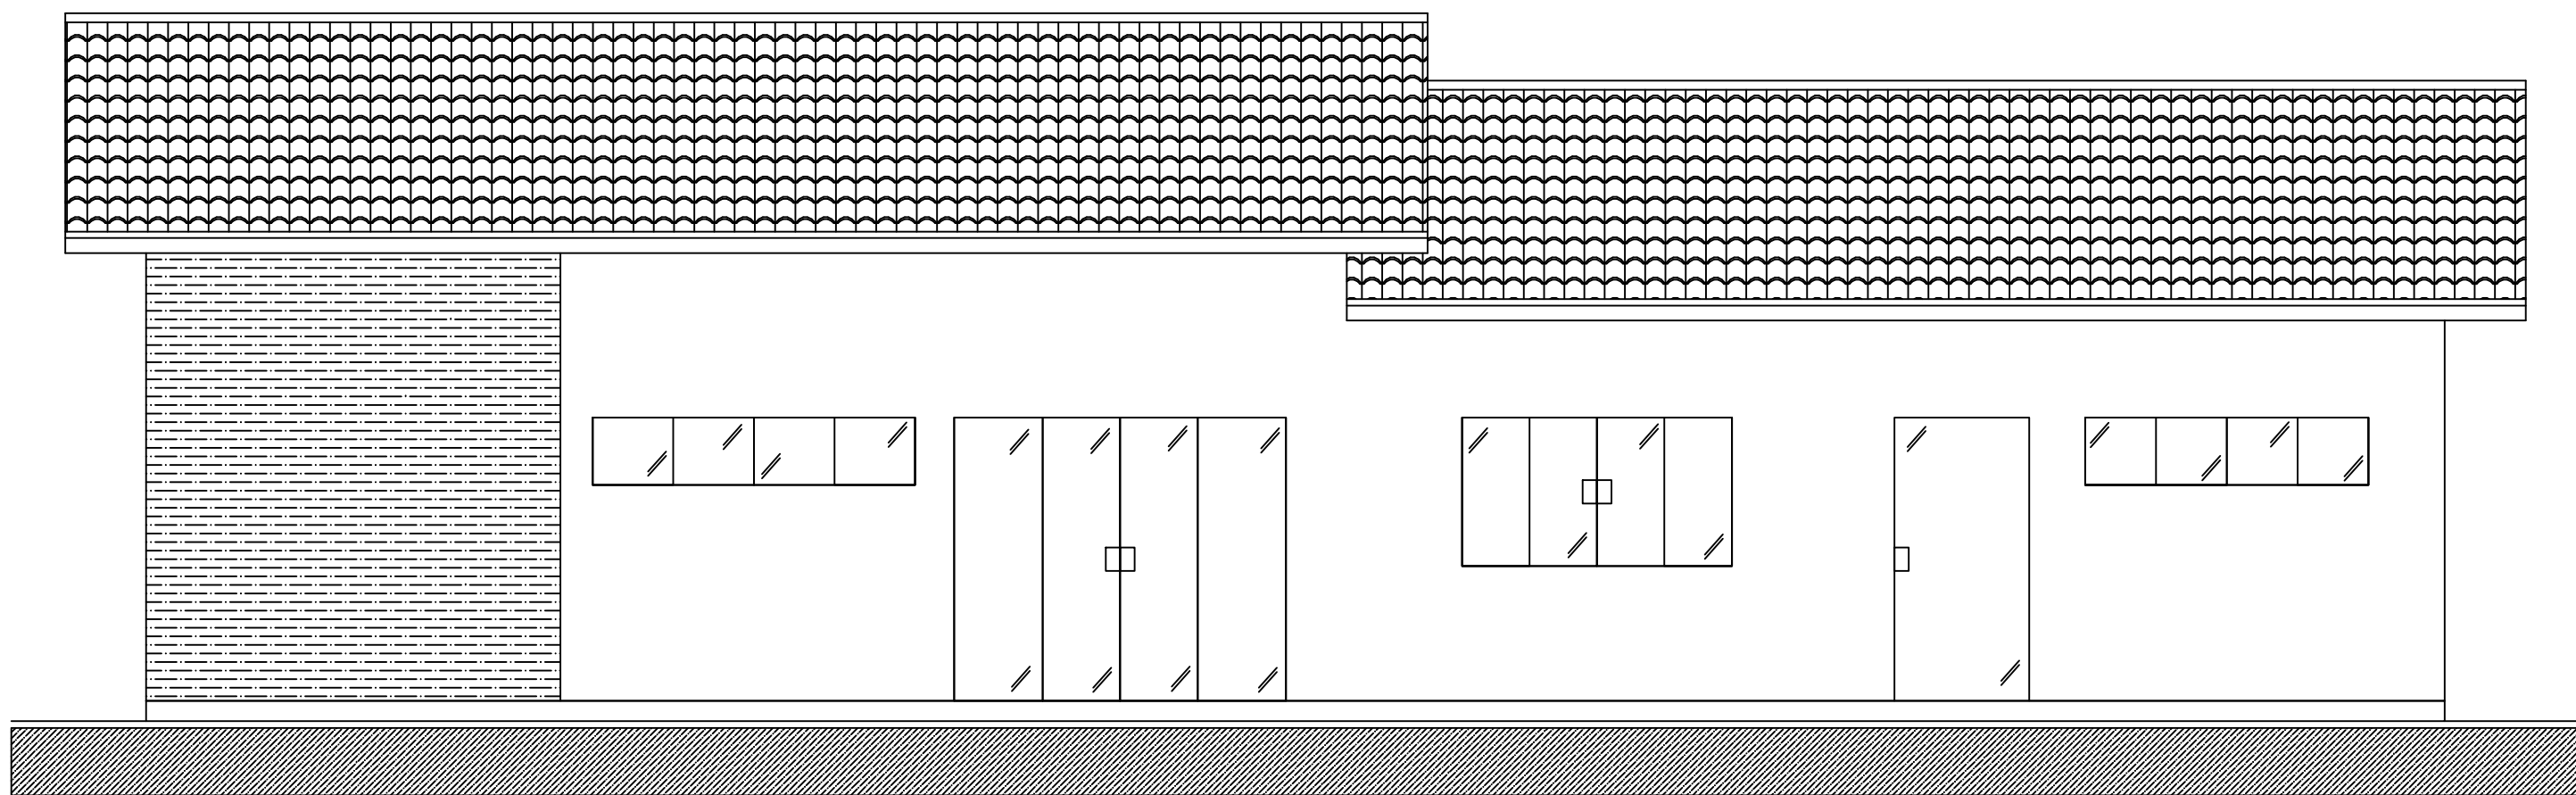


FACHADA FRONTAL - BATALHÃO P.M./LM
Esc.: 1/50

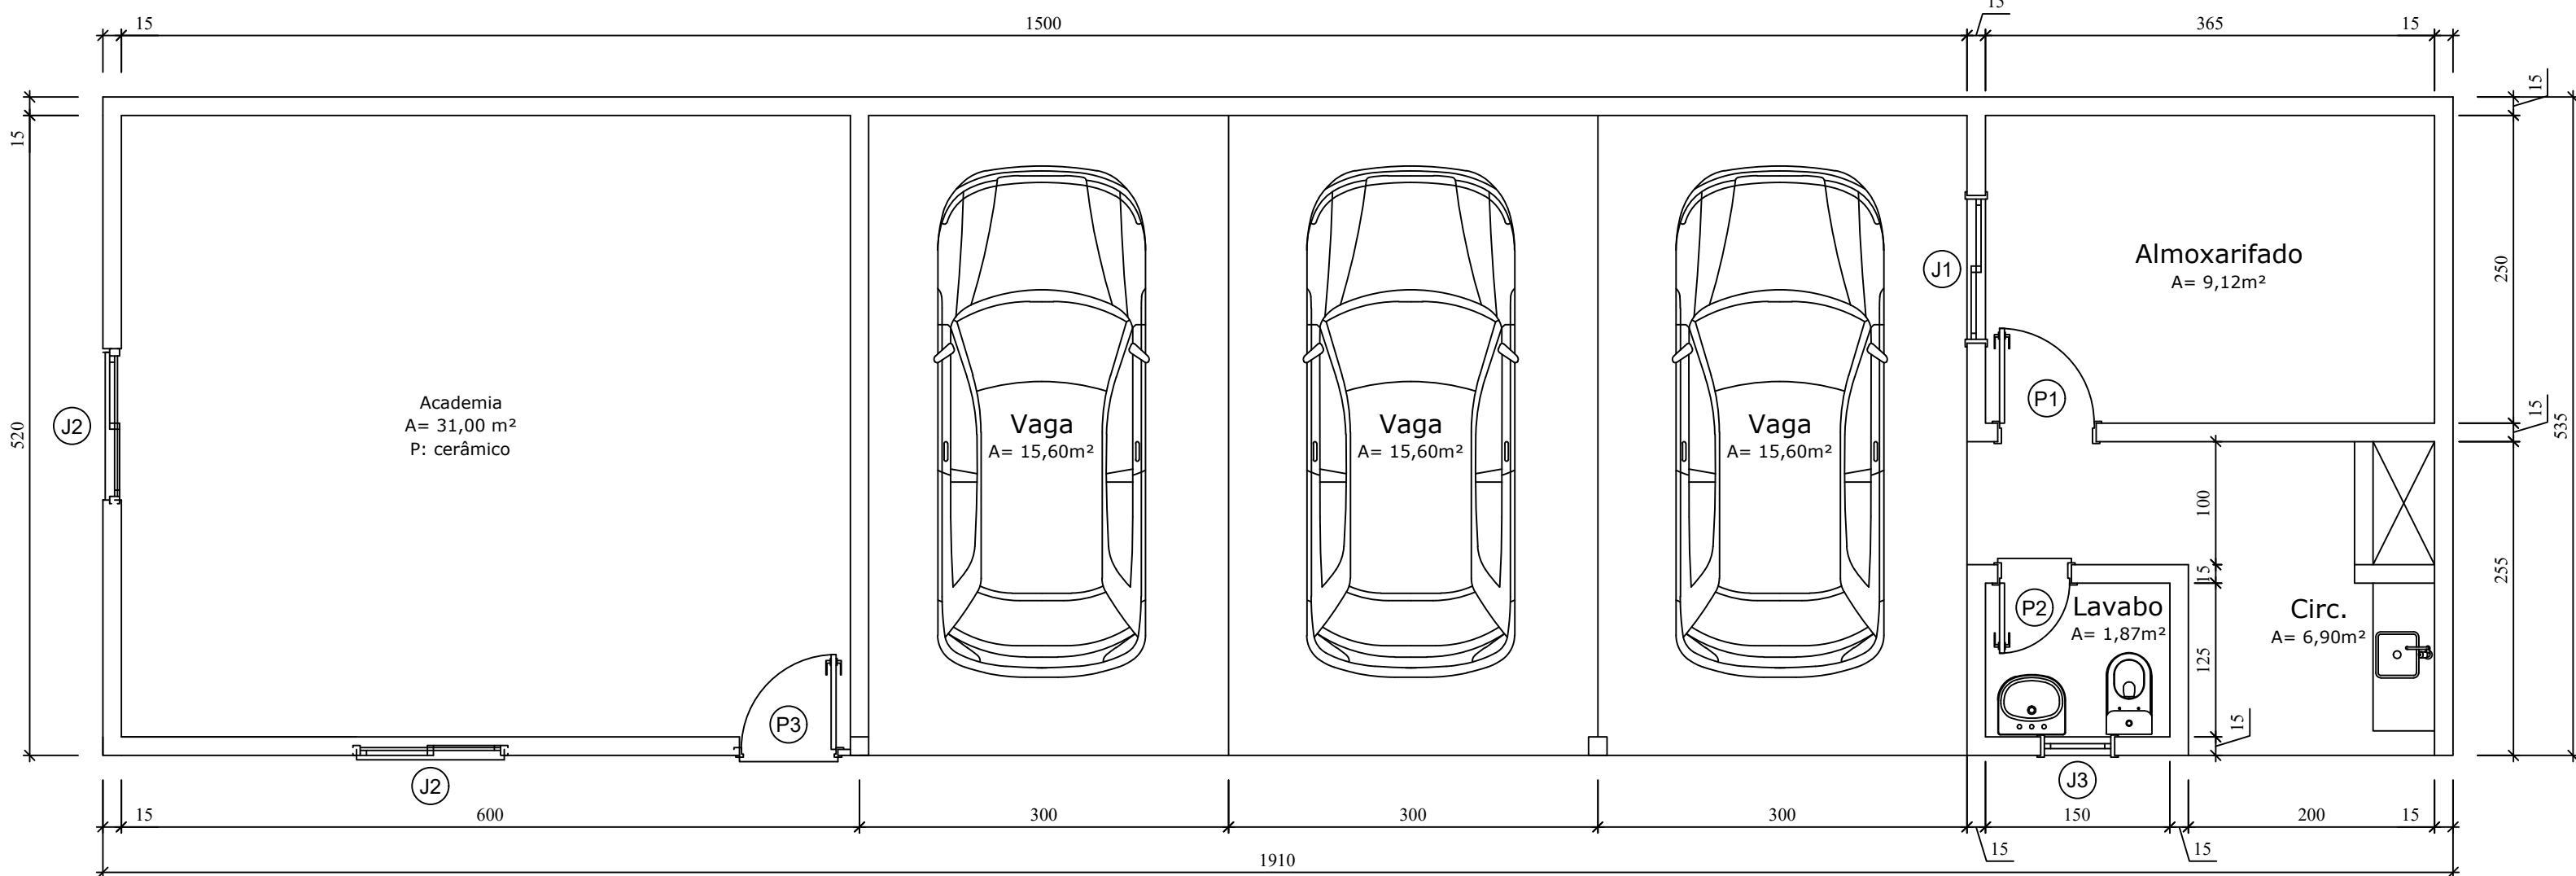


PLANTA BAIXA AMODIFICADA - ESTACIONAMENTO P.M./LM
Esc.: 1/50

TABELA DE ESQUADRIAS							
COD	TIPO	LARGURA	ALTURA	PARAPEITO	MATERIAL	QTD	ÁREA (m²)
J1	Janela de correr 2 folhas	120	100	110	Madeira Chapada	1	1.20
J2	Janela de correr 2 folhas	120	110	100	Madeira	2	1.32
J3	Janela basculante	60	40	170	Madeira Chapada	1	0.24
P1	Porta de abrir	80	210	-	Madeira Chapada	1	1.68
P2	Porta de abrir	60	210	-	Madeira Chapada	1	1.26
P3	Porta de abrir	80	210	-	Madeira	1	1.68

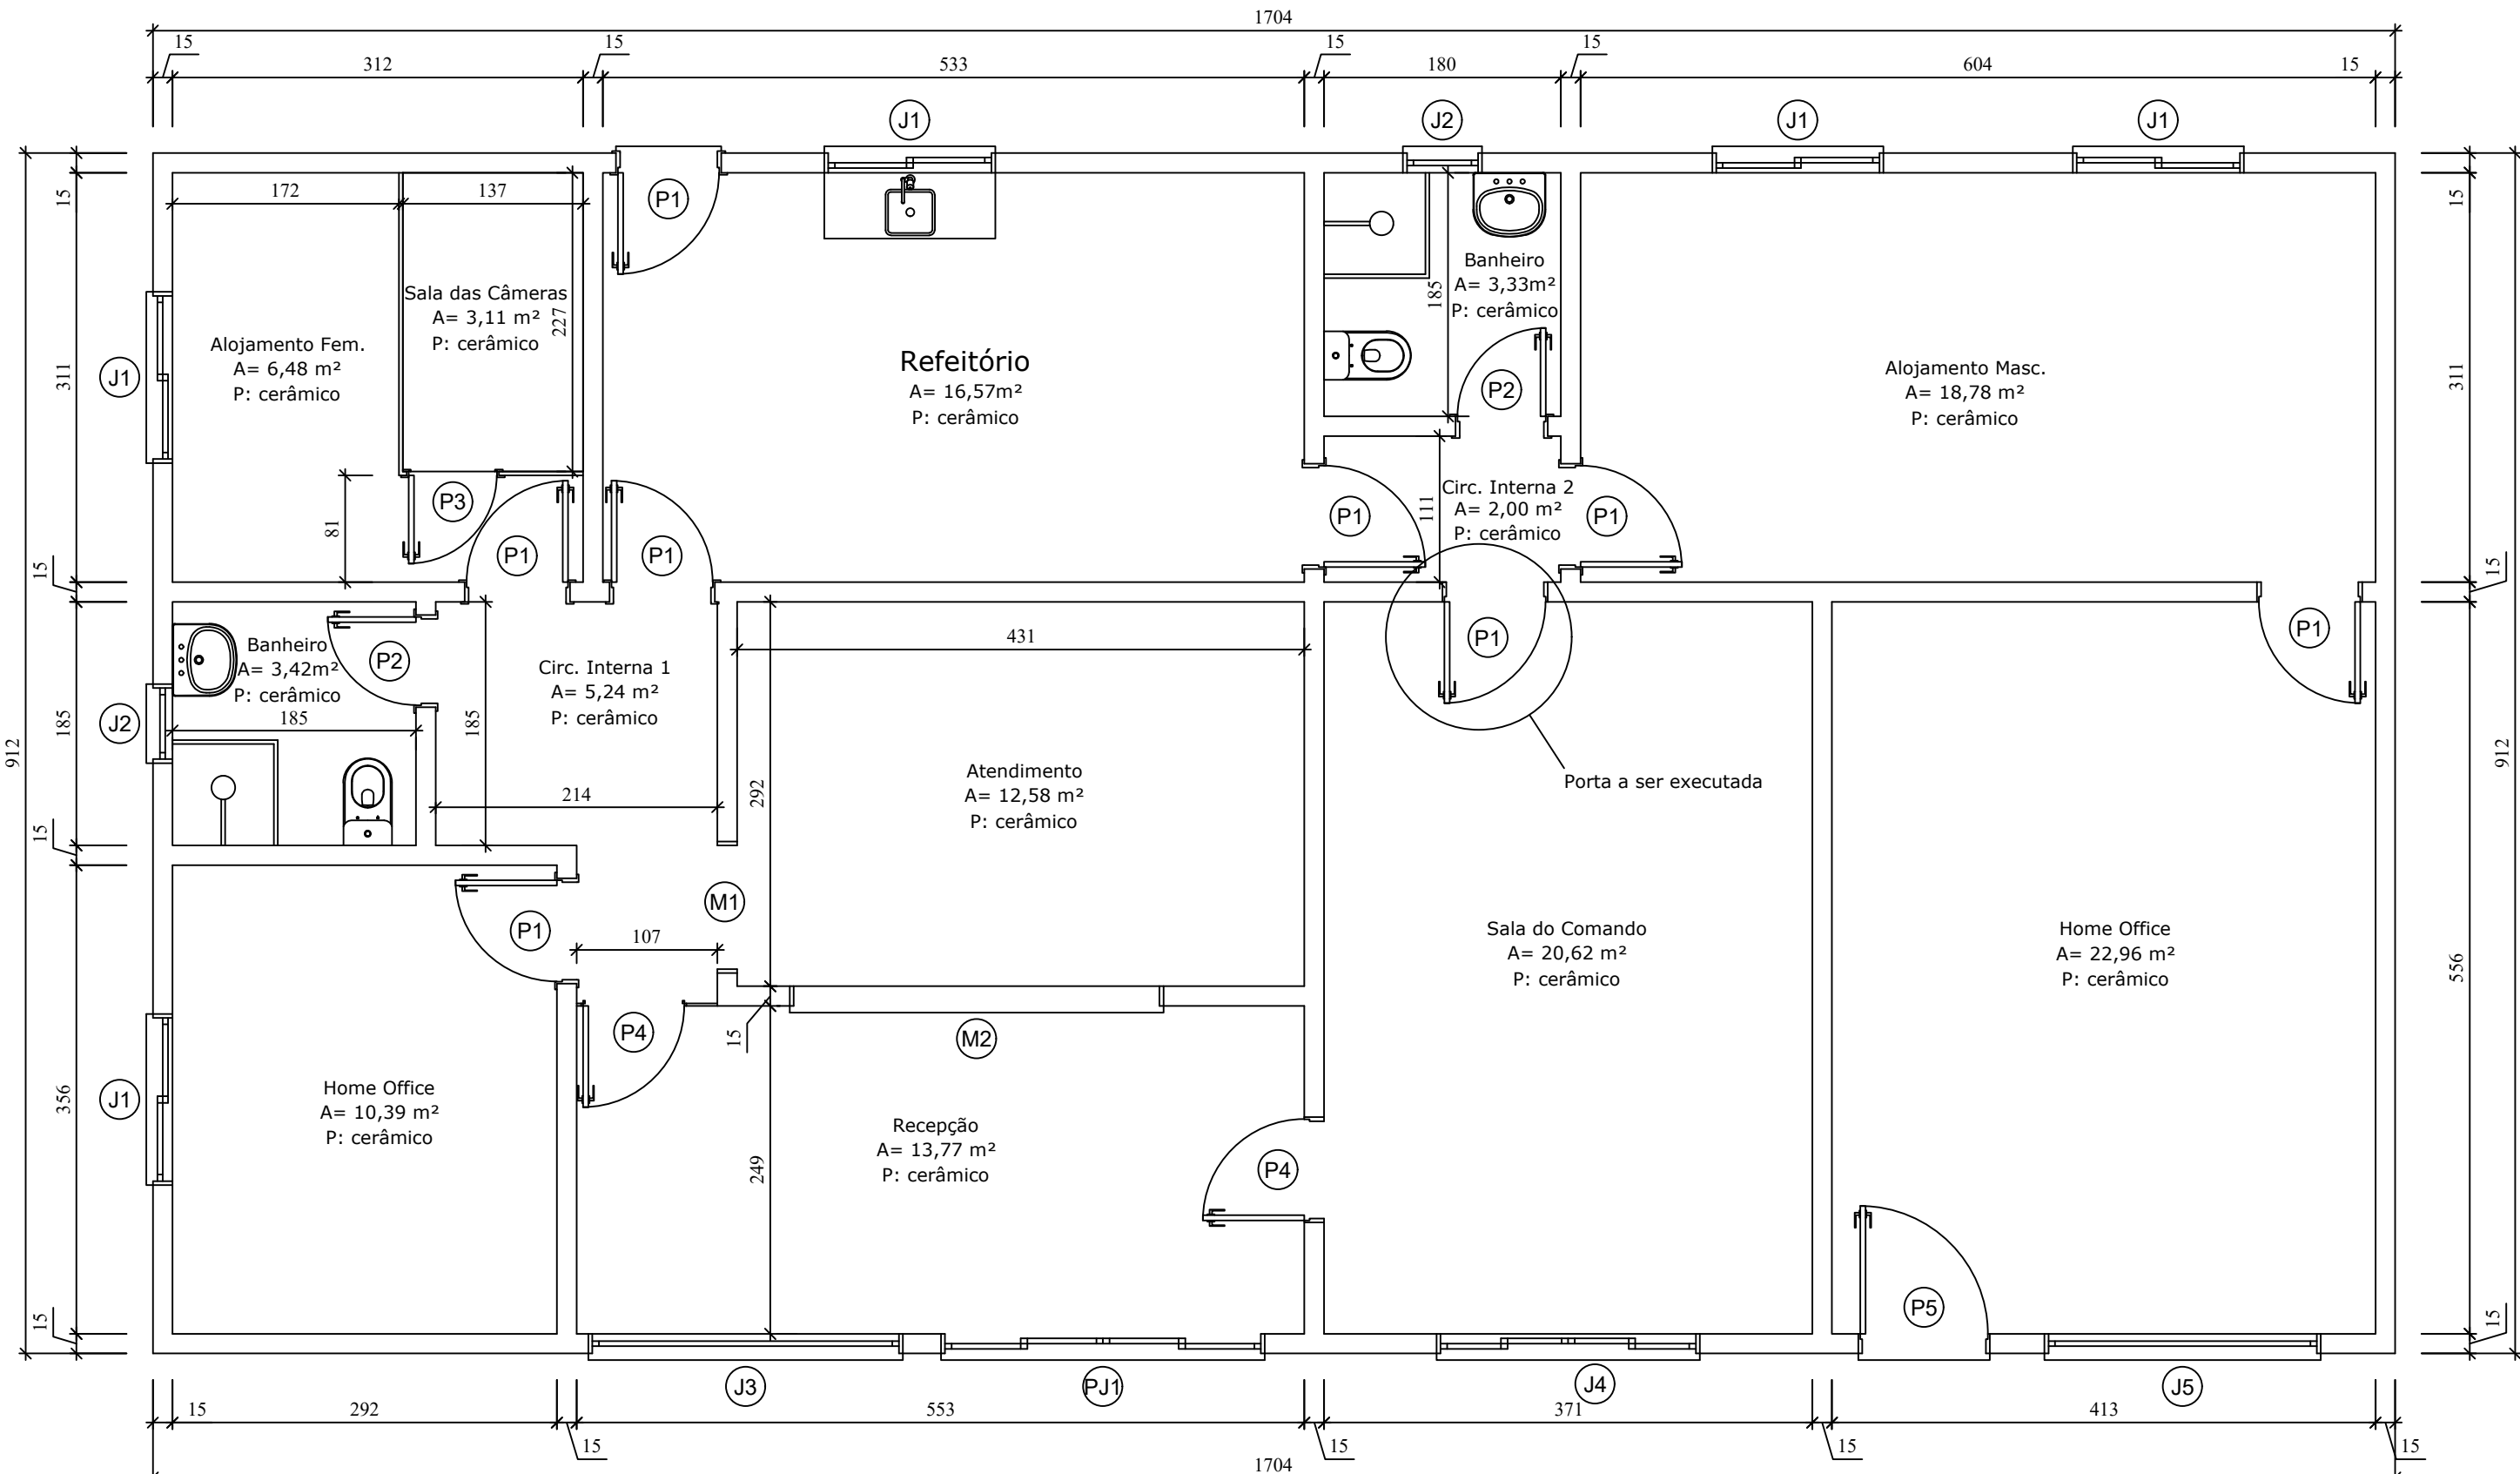

PLANTA BAIXA MODIFICADA - BATALHÃO P.M./LM
Esc.: 1/50

TABELA DE ESQUADRIAS							
COD	TIPO	LARGURA	ALTURA	PARAPEITO	MATERIAL	QTD	ÁREA (m²)
J1	Janela de correr 2 folhas	130.0000	110	100	Vidro Temperado	5	1.43
J2	Janela basculante	60	50	160	Vidro Temperado	2	0.30
J3	Janela máximo-ar	239.0000	50	160	Vidro Temperado	1	1.20
J4	Janela de correr 4 folhas	200.0000	110	100	Vidro Temperado	1	2.20
J5	Janela máximo-ar	210.0000	50	160	Vidro Temperado	1	1.05
M1	Moldura de porta	100	210	-	Vidro Temperado	1	2.10
M2	Moldura de janela	284.0000	120	90	Vidro Temperado	1	3.41
P1	Porta de abrir	80	210	-	Madeira	8	1.88
P2	Porta de abrir	70	210	-	Madeira	2	1.47
P3	Porta de abrir	70	210	-	Madeira Chapada	1	1.47
P4	Porta de abrir	80	210	-	Vidro Temperado	2	1.68
P5	Porta de abrir	100	210	-	Vidro Temperado	1	2.10
PJ1	Porta-janela 4 folhas	246.0000	210	-	Vidro Temperado	1	5.17

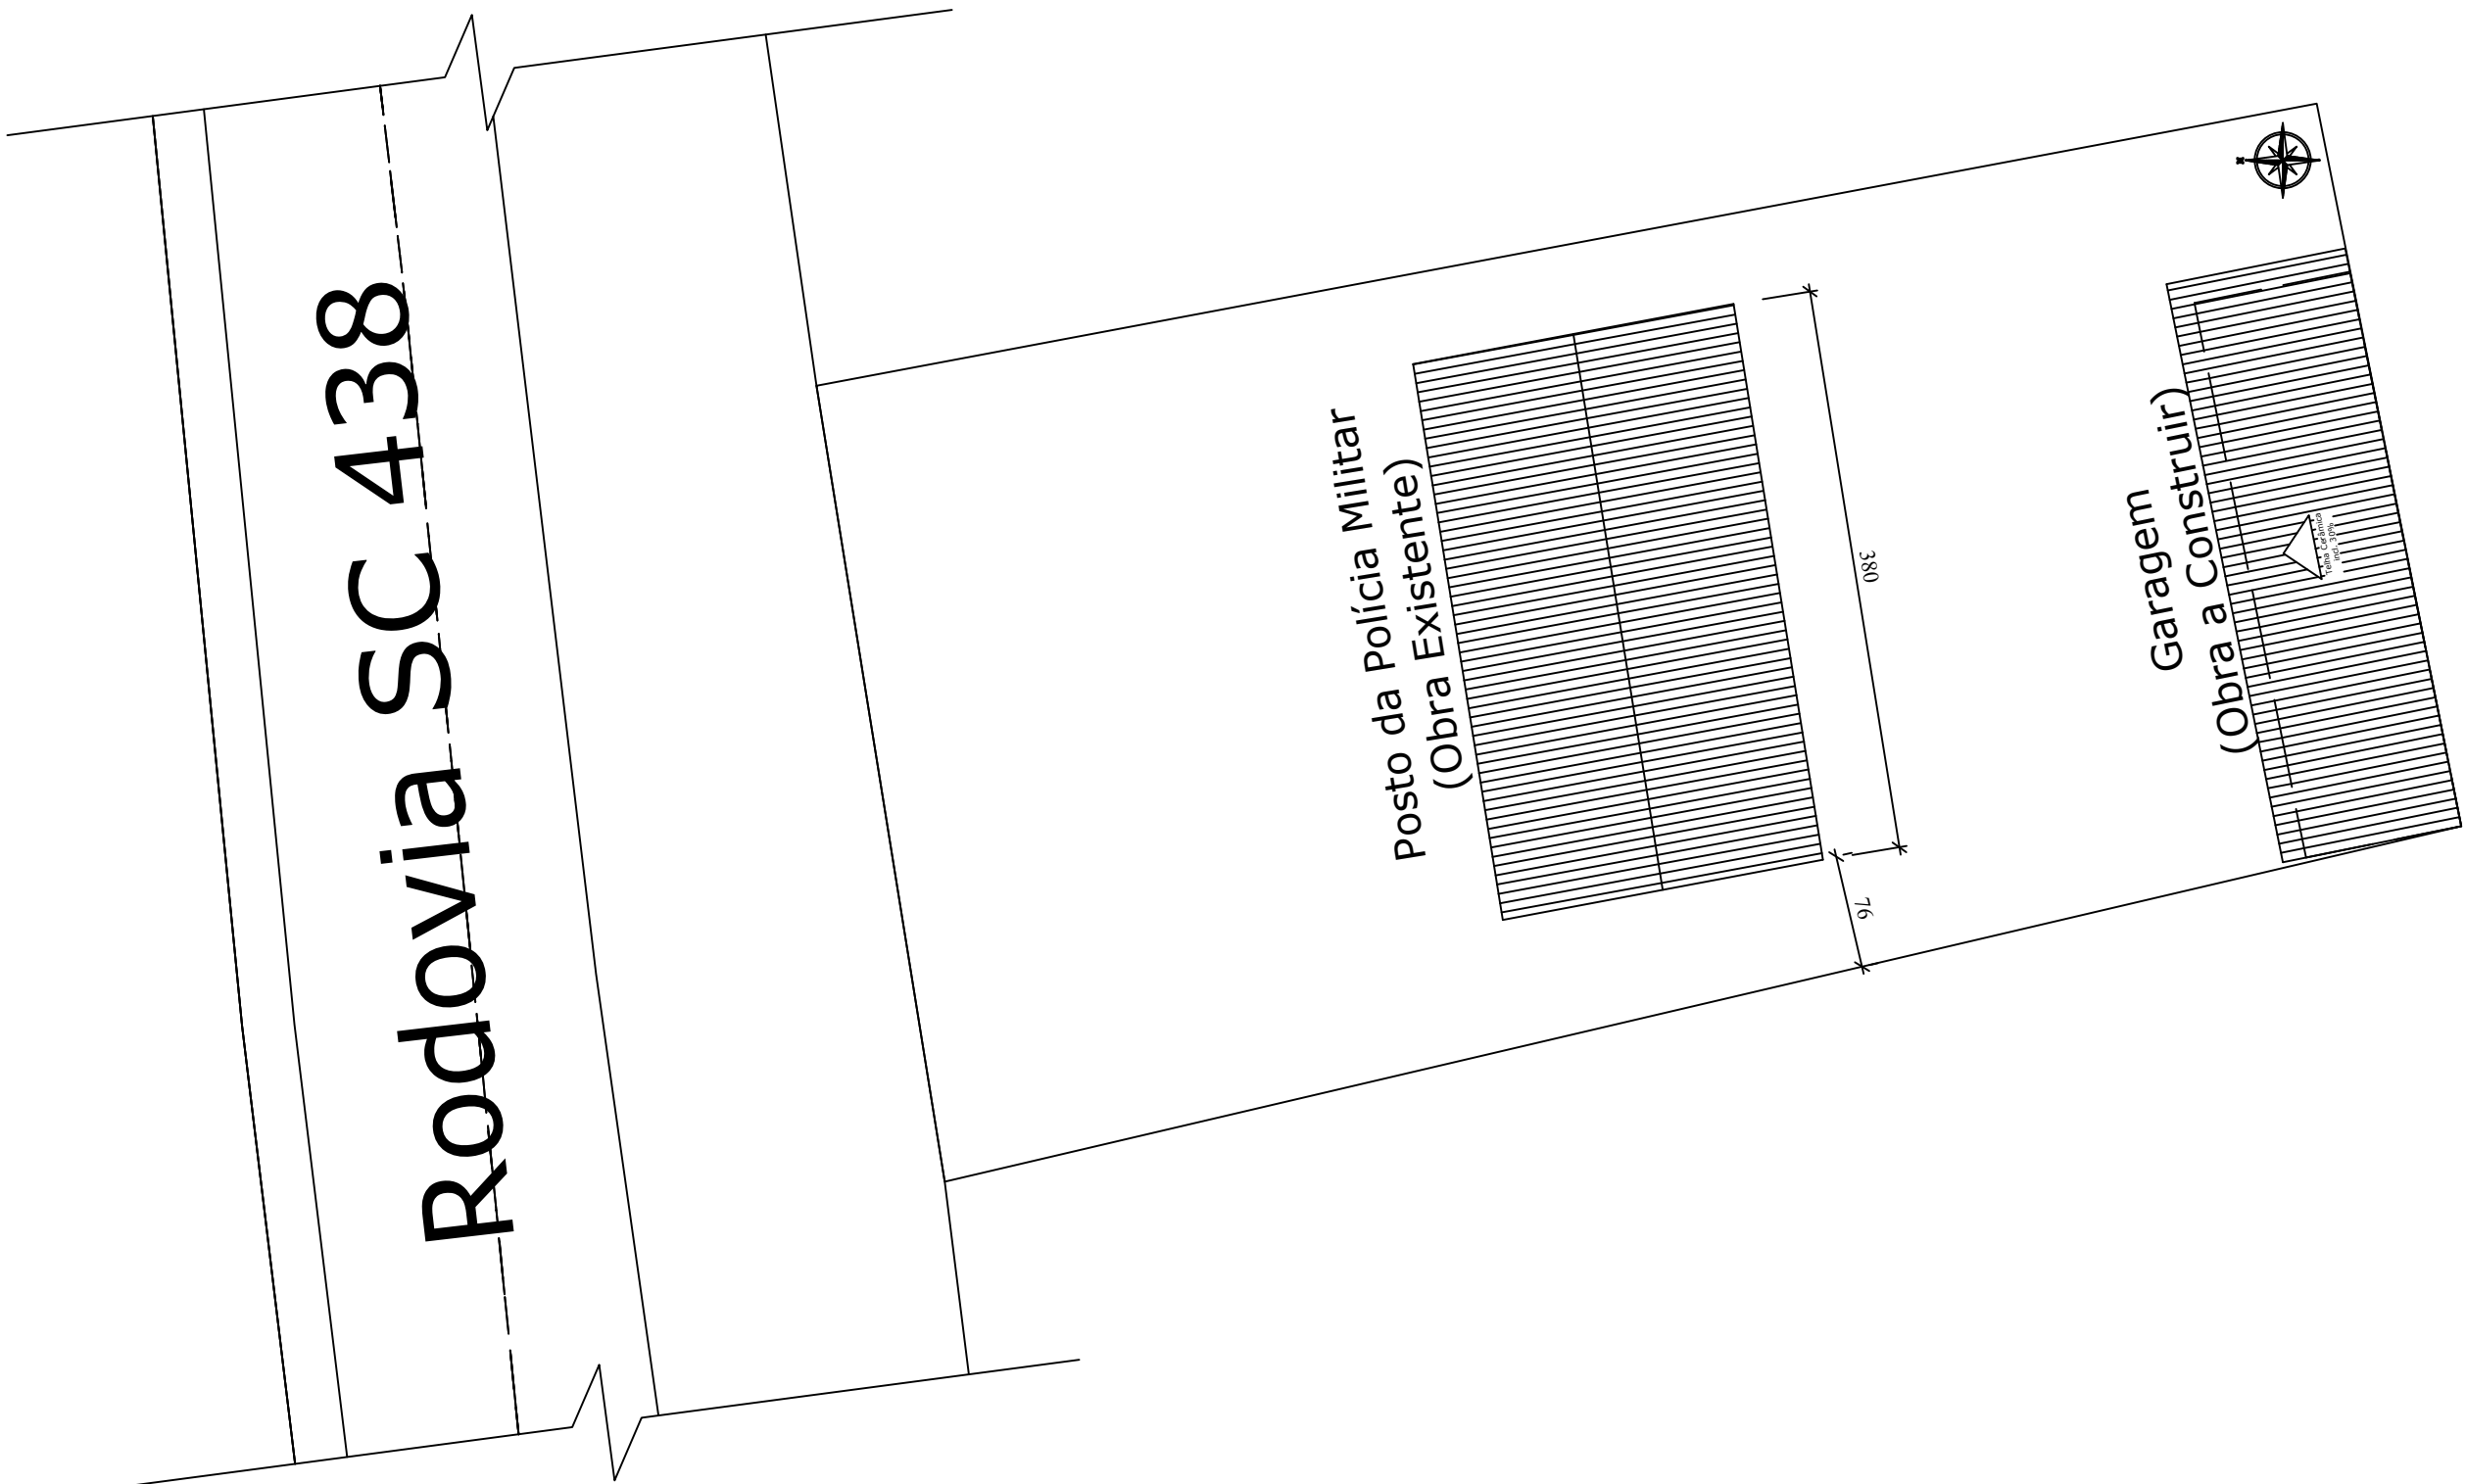

DEPTO DE ENGENHARIA Rua Vitor Meirelles, 285 - Centro - Santa Helena CEP - 88.800-000 Contato: (48) 3484 3132 Home Page: www.laurohuller.sc.gov.br		PROJ. TÉCNICO CARLOS FRANCISCO DE OLIVEIRA SOUZA Engº Civil - CREA/SC: 069677-1 JANILDA DA SILVA RACENBERG Engº Civil - CREA/SC: 127387-2	
PROJEÇÃO: Bairro Bela Vista, LAURO MULLER/SC.		DATA: 08/2025	
PROJEÇÃO: PLANTA BAIXA, FACHADA E PLANTA DE LOCALIZAÇÃO.		PROJEÇÃO: VALDIR FONTANELLA Professor do Município de Lauro Muller/SC	
