


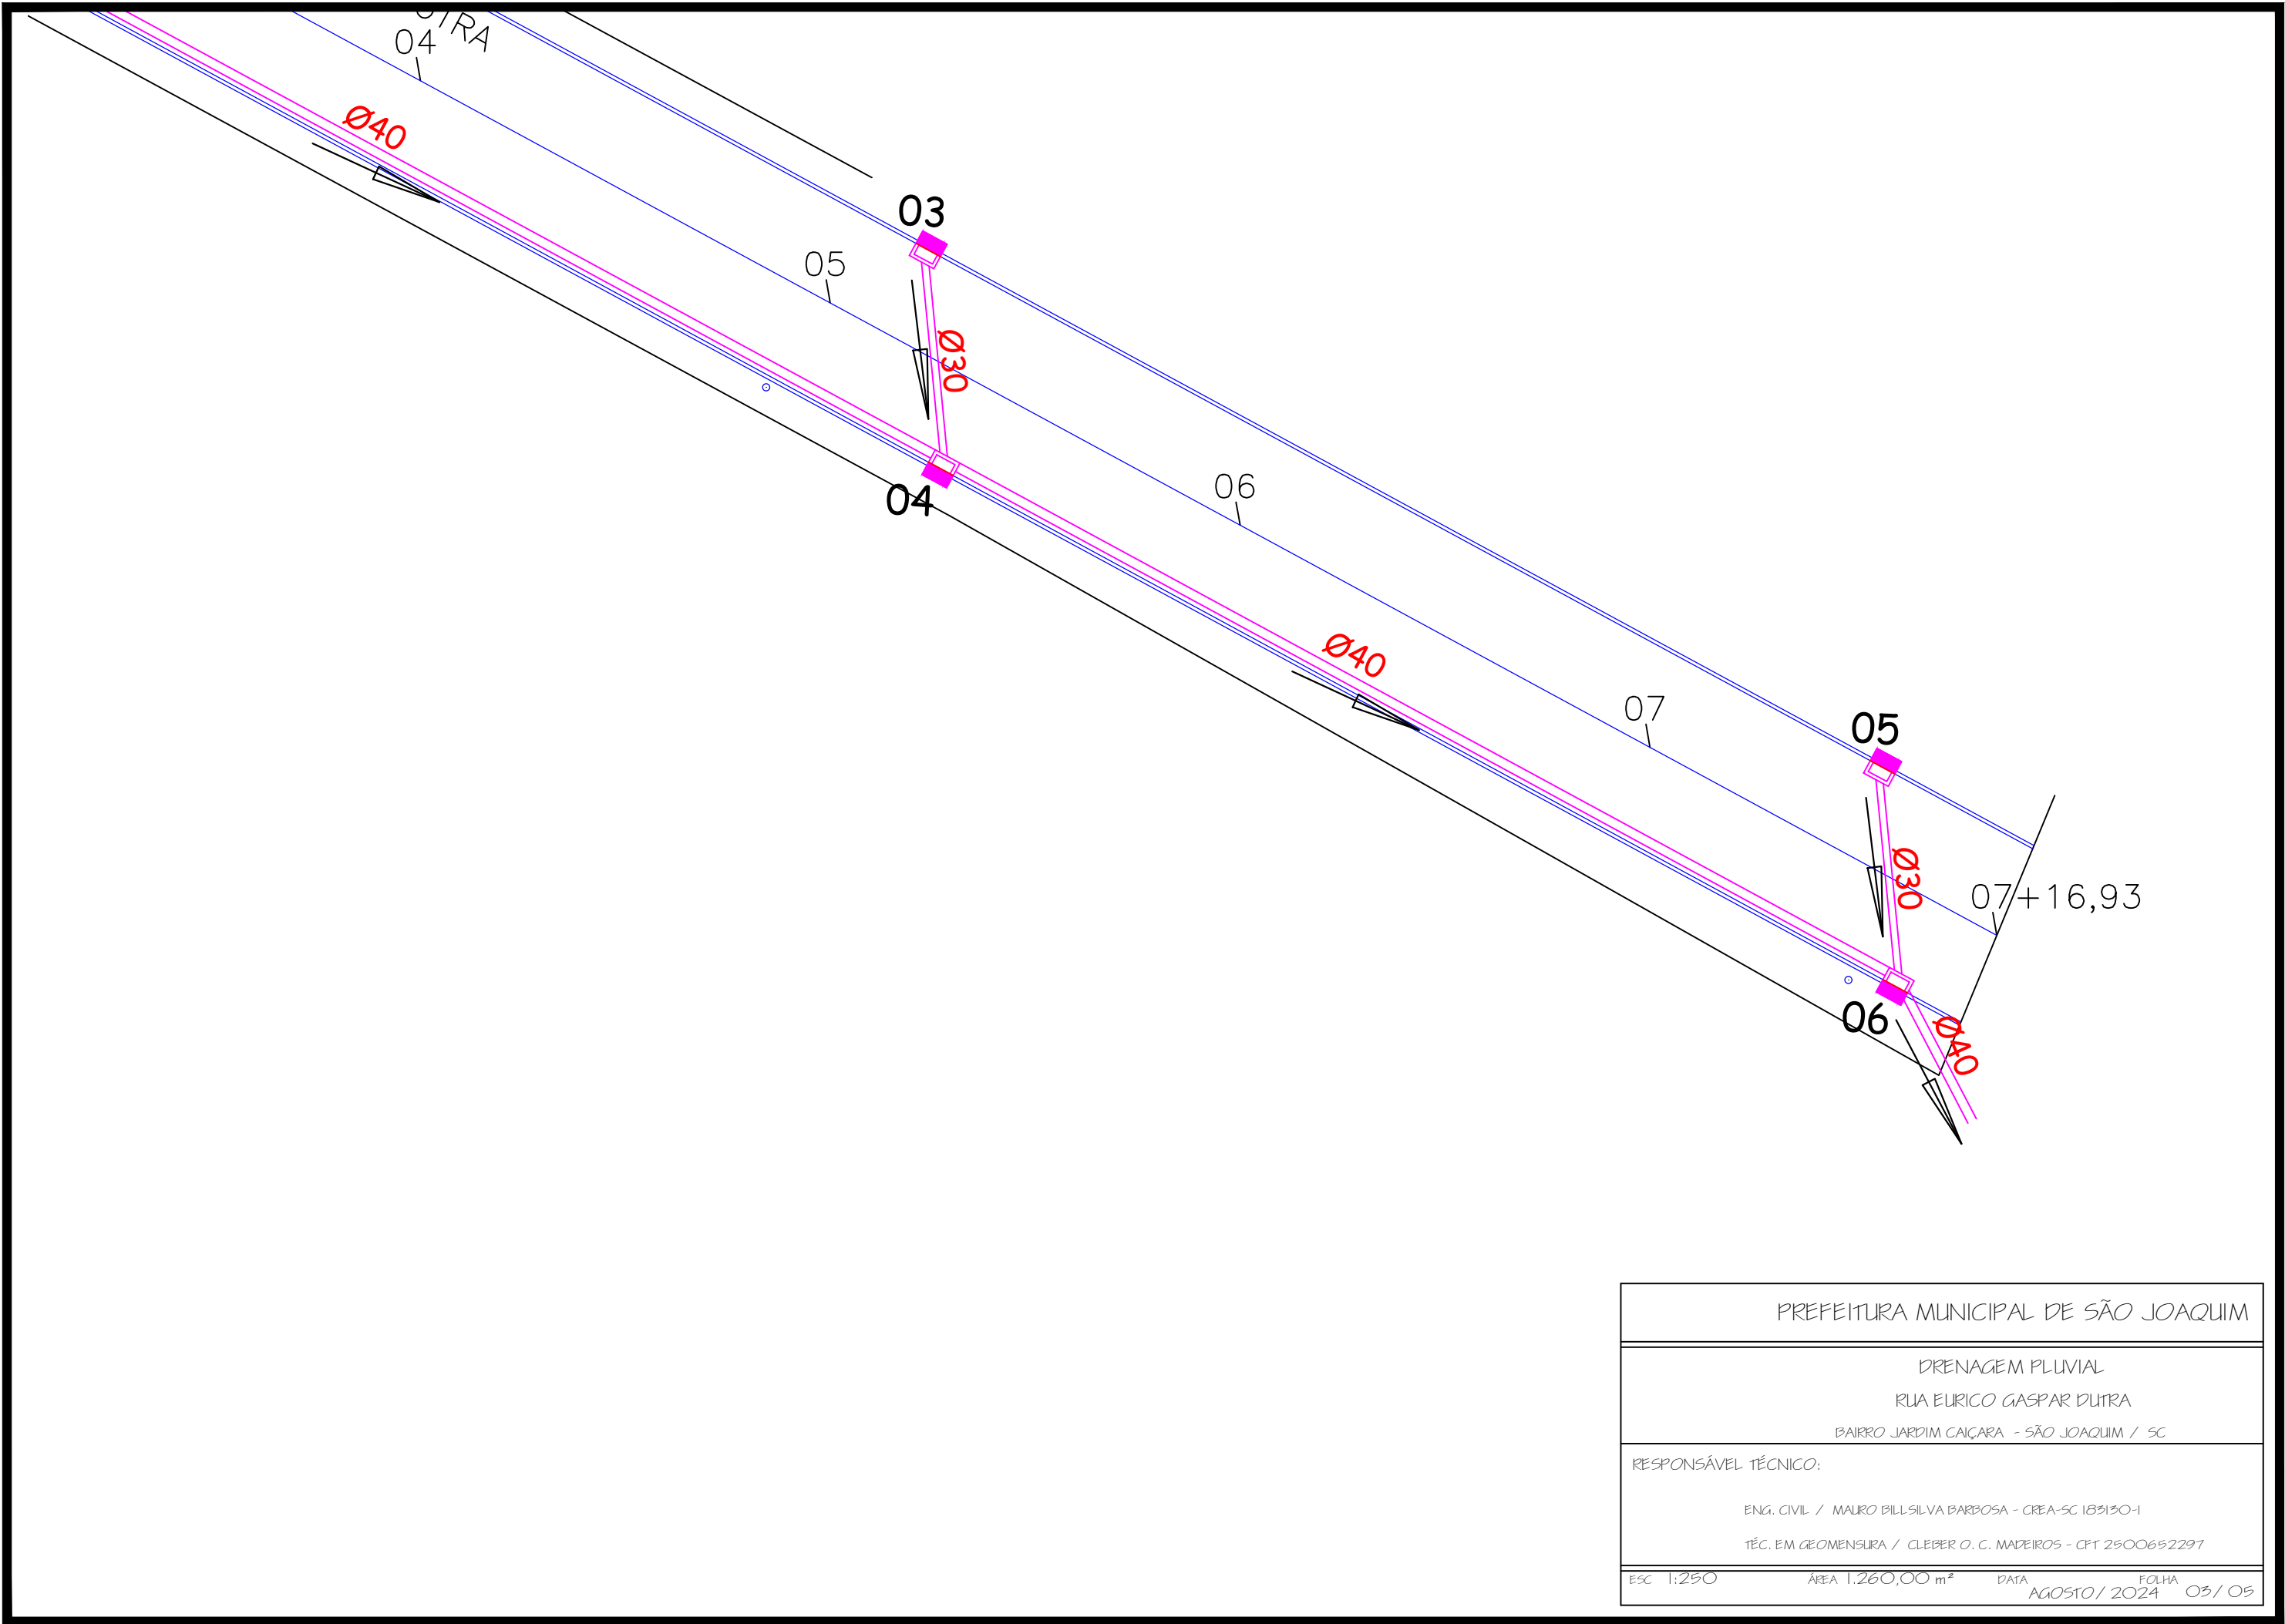

PREFEITURA MUNICIPAL DE SÃO JOAQUIM			
DRENAGEM PLUVIAL			
RUA EURICO GASPAR DUTRA			
BAIRRO JARDIM CAÇARA - SÃO JOAQUIM / SC			
RESPONSÁVEL TÉCNICO:			
ENG. CIVIL / MAURO BILL SILVA BARBOSA - CREA-SC 183130-1			
TÉC. EM GEOMENSURA / CLEBER O. C. MADEIROS - CFT 2500652297			
ESC 1:250	ÁREA 1.260,00 m²	DATA AGOSTO/2024	FOLHA 03/05