


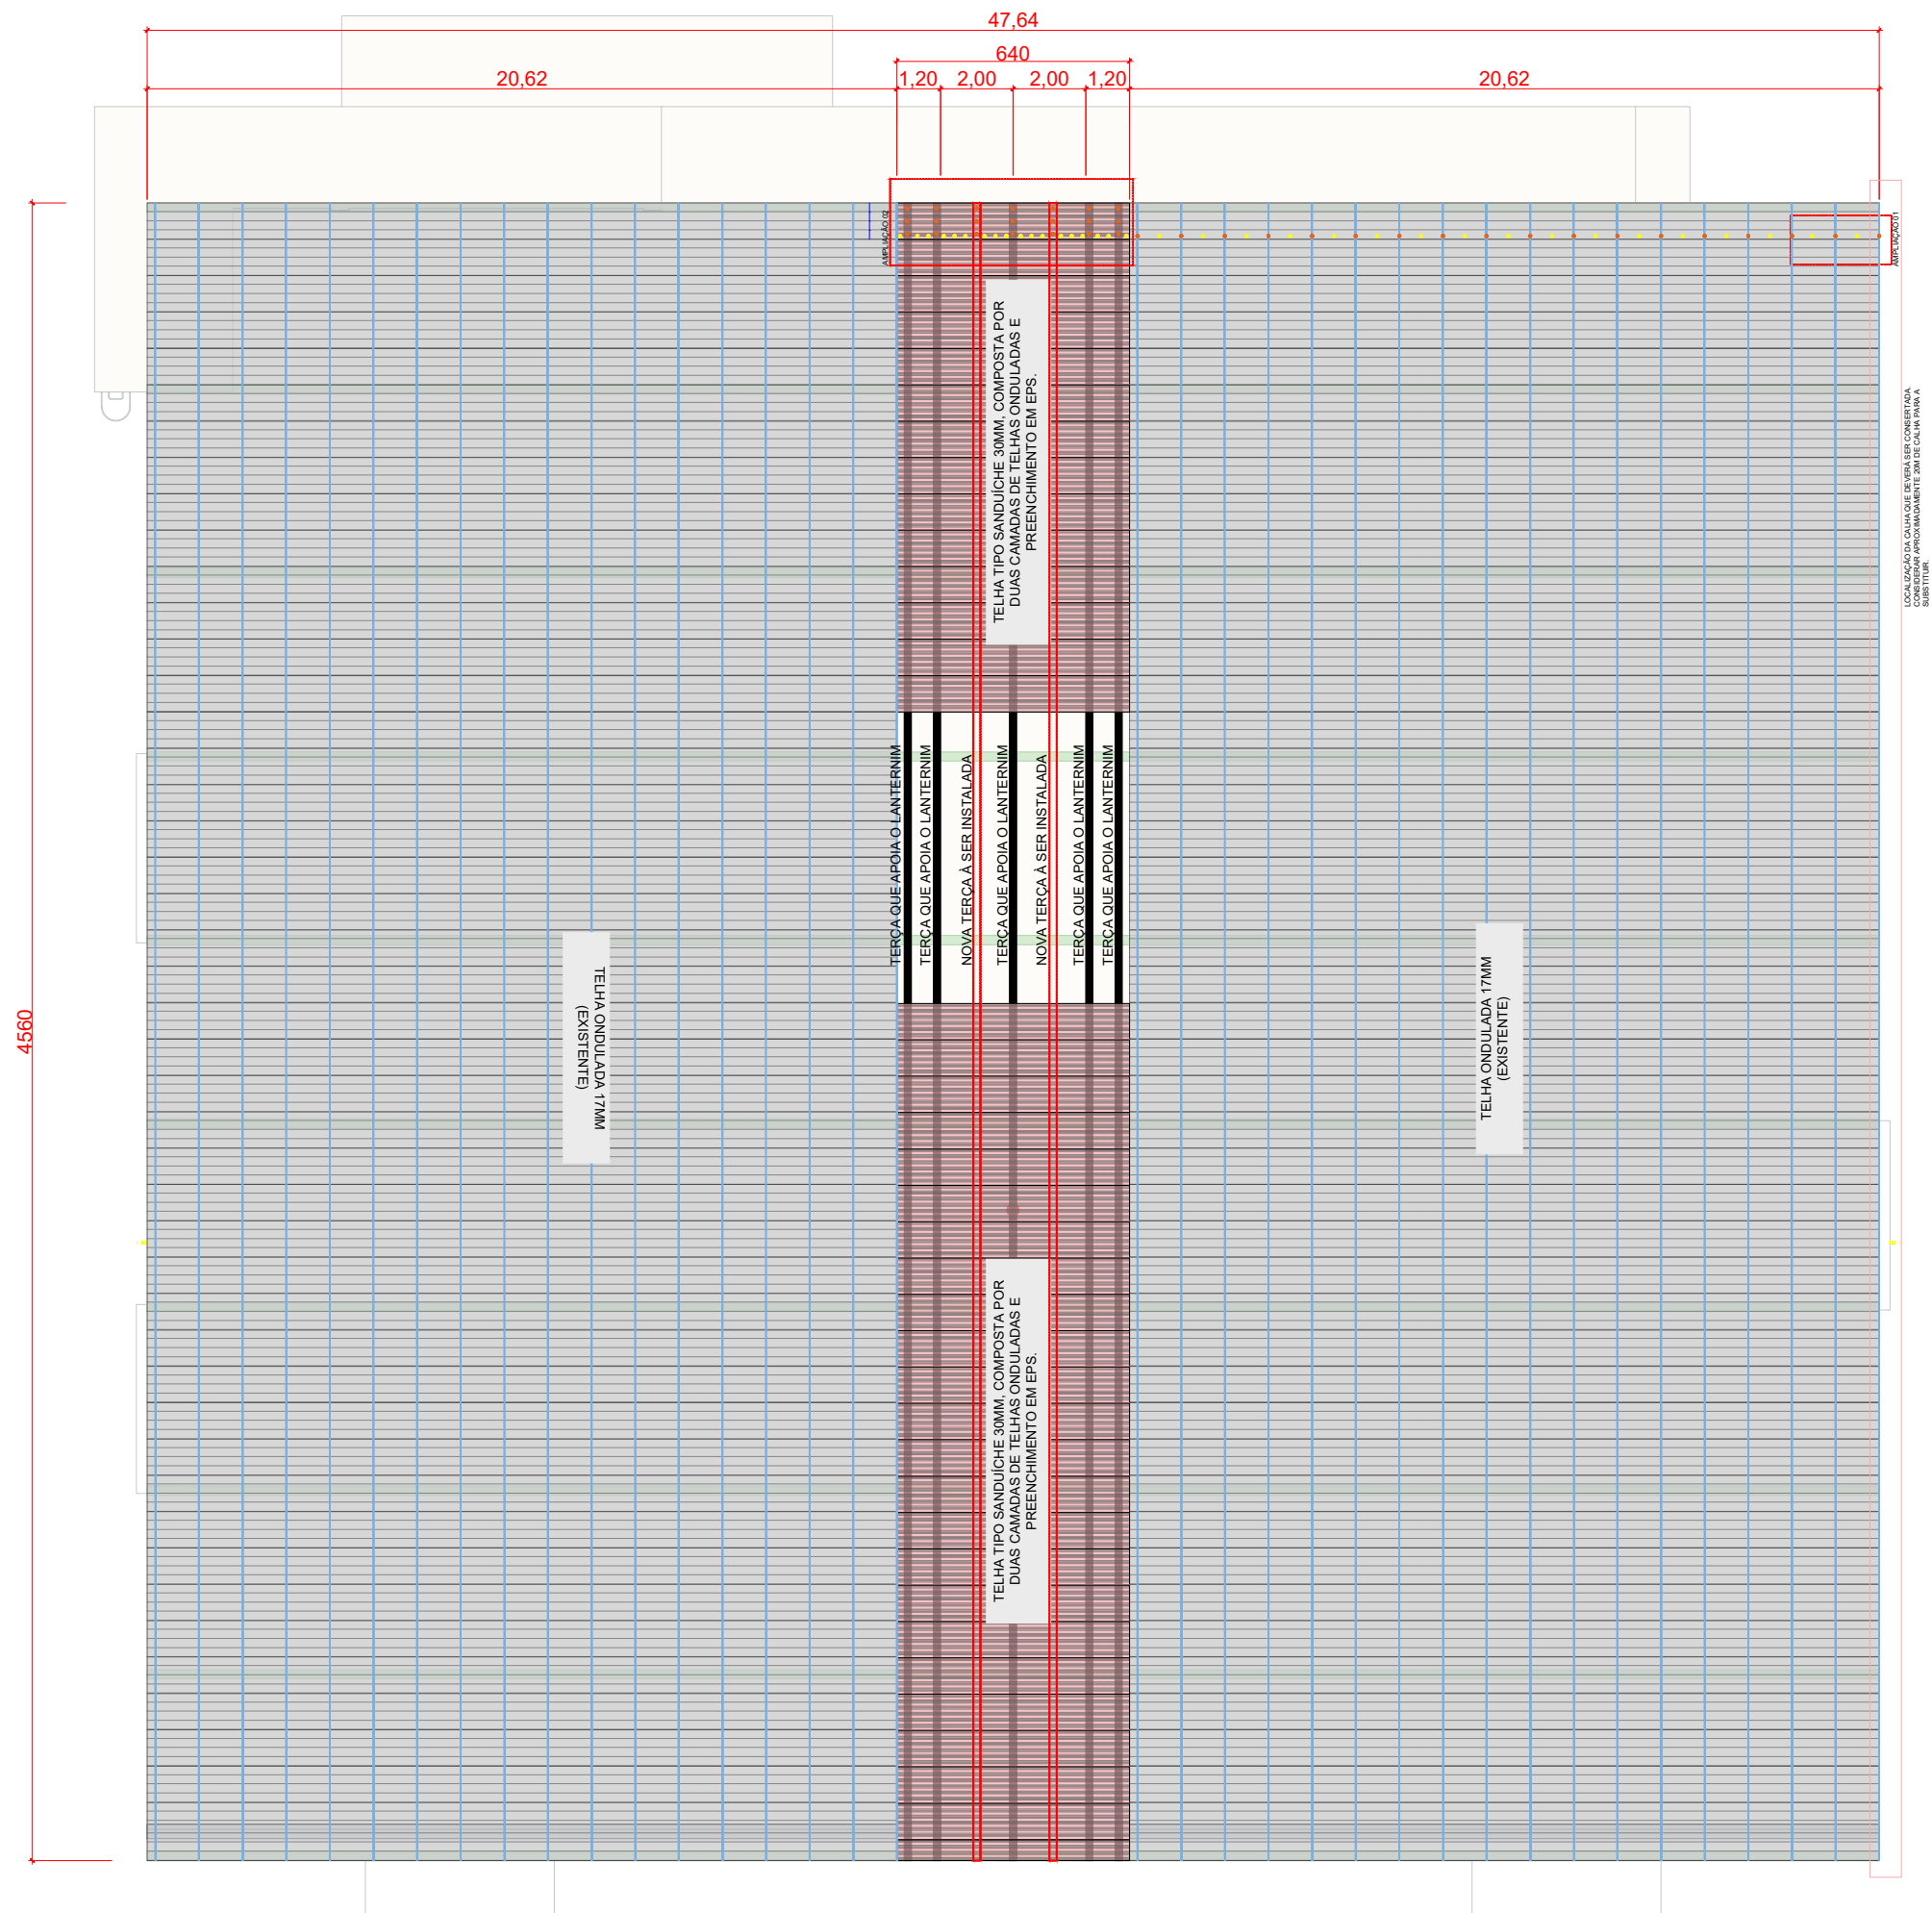
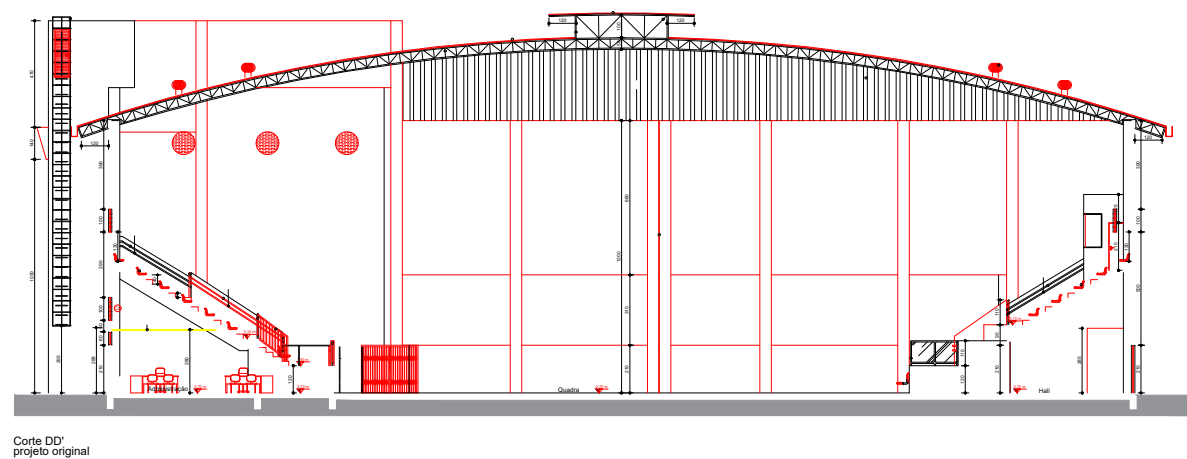


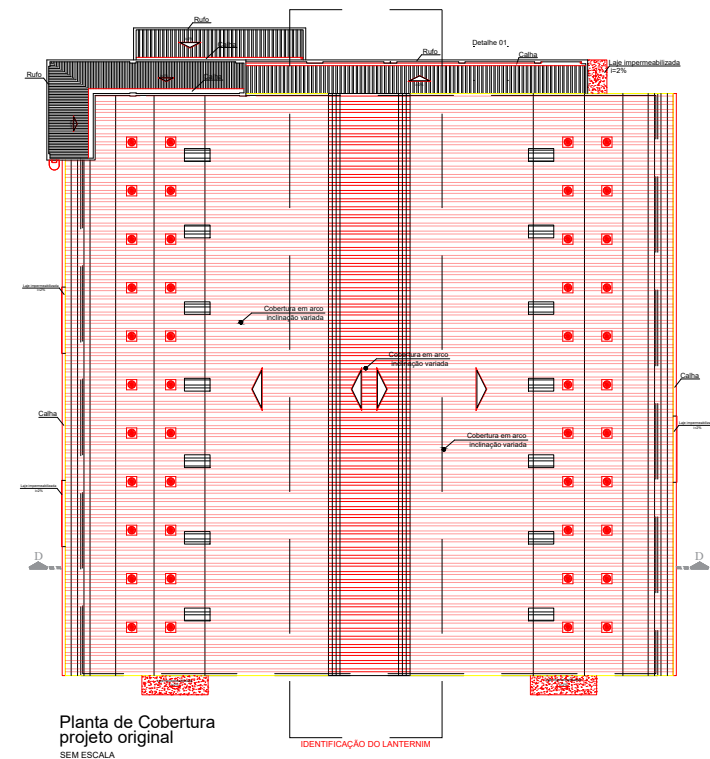


Planta de Cobertura
reforma do lanternim
ESCALA 1/200

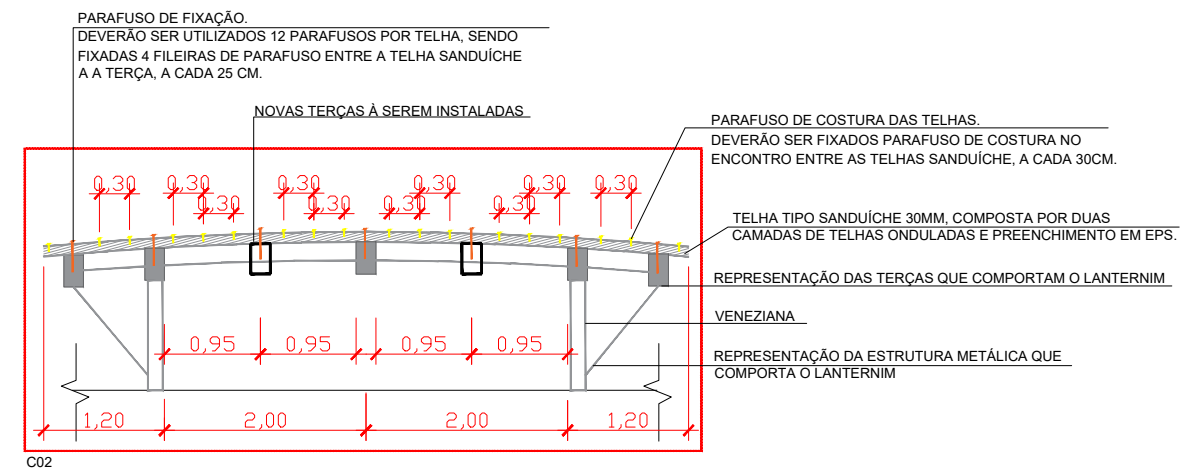

- TELHAMENTO DA COBERTURA
- REPRESENTAÇÃO DAS TERÇAS DA ESTRUTURA METÁLICA
- REPRESENTAÇÃO DAS TESOURAS DA ESTRUTURA METÁLICA
- PARAFUSO DE FIXAÇÃO ENTRE A TELHA E A ESTRUTURA METÁLICA.
- PARAFUSO DE COSTURA ENTRE AS TELHAS.

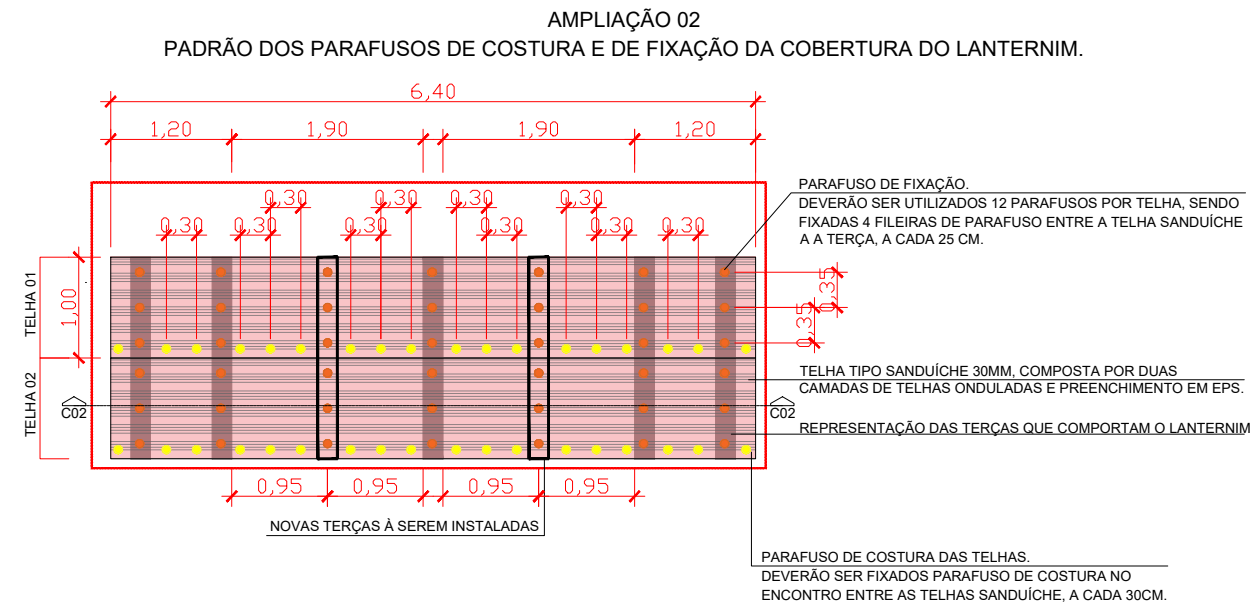

AMPLIAÇÃO 01
PADRÃO DOS PARAFUSOS DE COSTURA E DE
FIXAÇÃO DA COBERTURA TOTAL DO TELHADO.

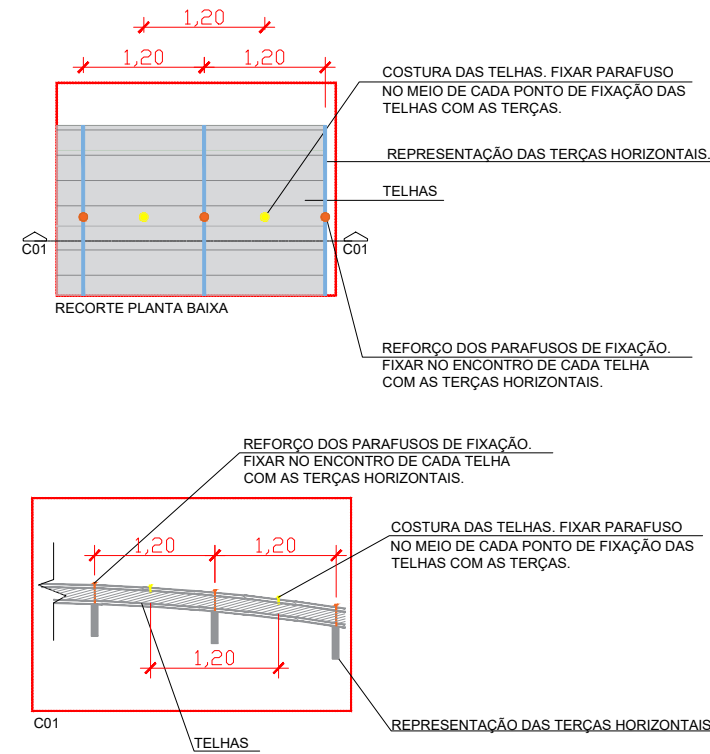

PREFEITURA MUNICIPAL DE ITAPEMA

SECRETARIA DE PLANEJAMENTO URBANO

PROJETO	
REFORMA COBERTURA DO GINÁSIO VICTOR JOSÉ DE CARVALHO	
LOCAL	RUA ANESTOR MANOEL DO NASCIMENTO BAIRRO VÁRZEA - ITAPEMA/SC
REFERÊNCIA	
PROJETO DE REFORMA E REFORÇO DO TELHADO	
PROPRIETÁRIO	PREFEITURA MUNICIPAL DE ITAPEMA
DATA	14/06/2024
AUTOR(ES) DO PROJETO	
LUANA DE PAULA PRUDÊNCIO CAU A260471-0	
ESC. DO DESENHO	indicada
REVISÃO	-
01/02	