





5
4
3
2
1
0

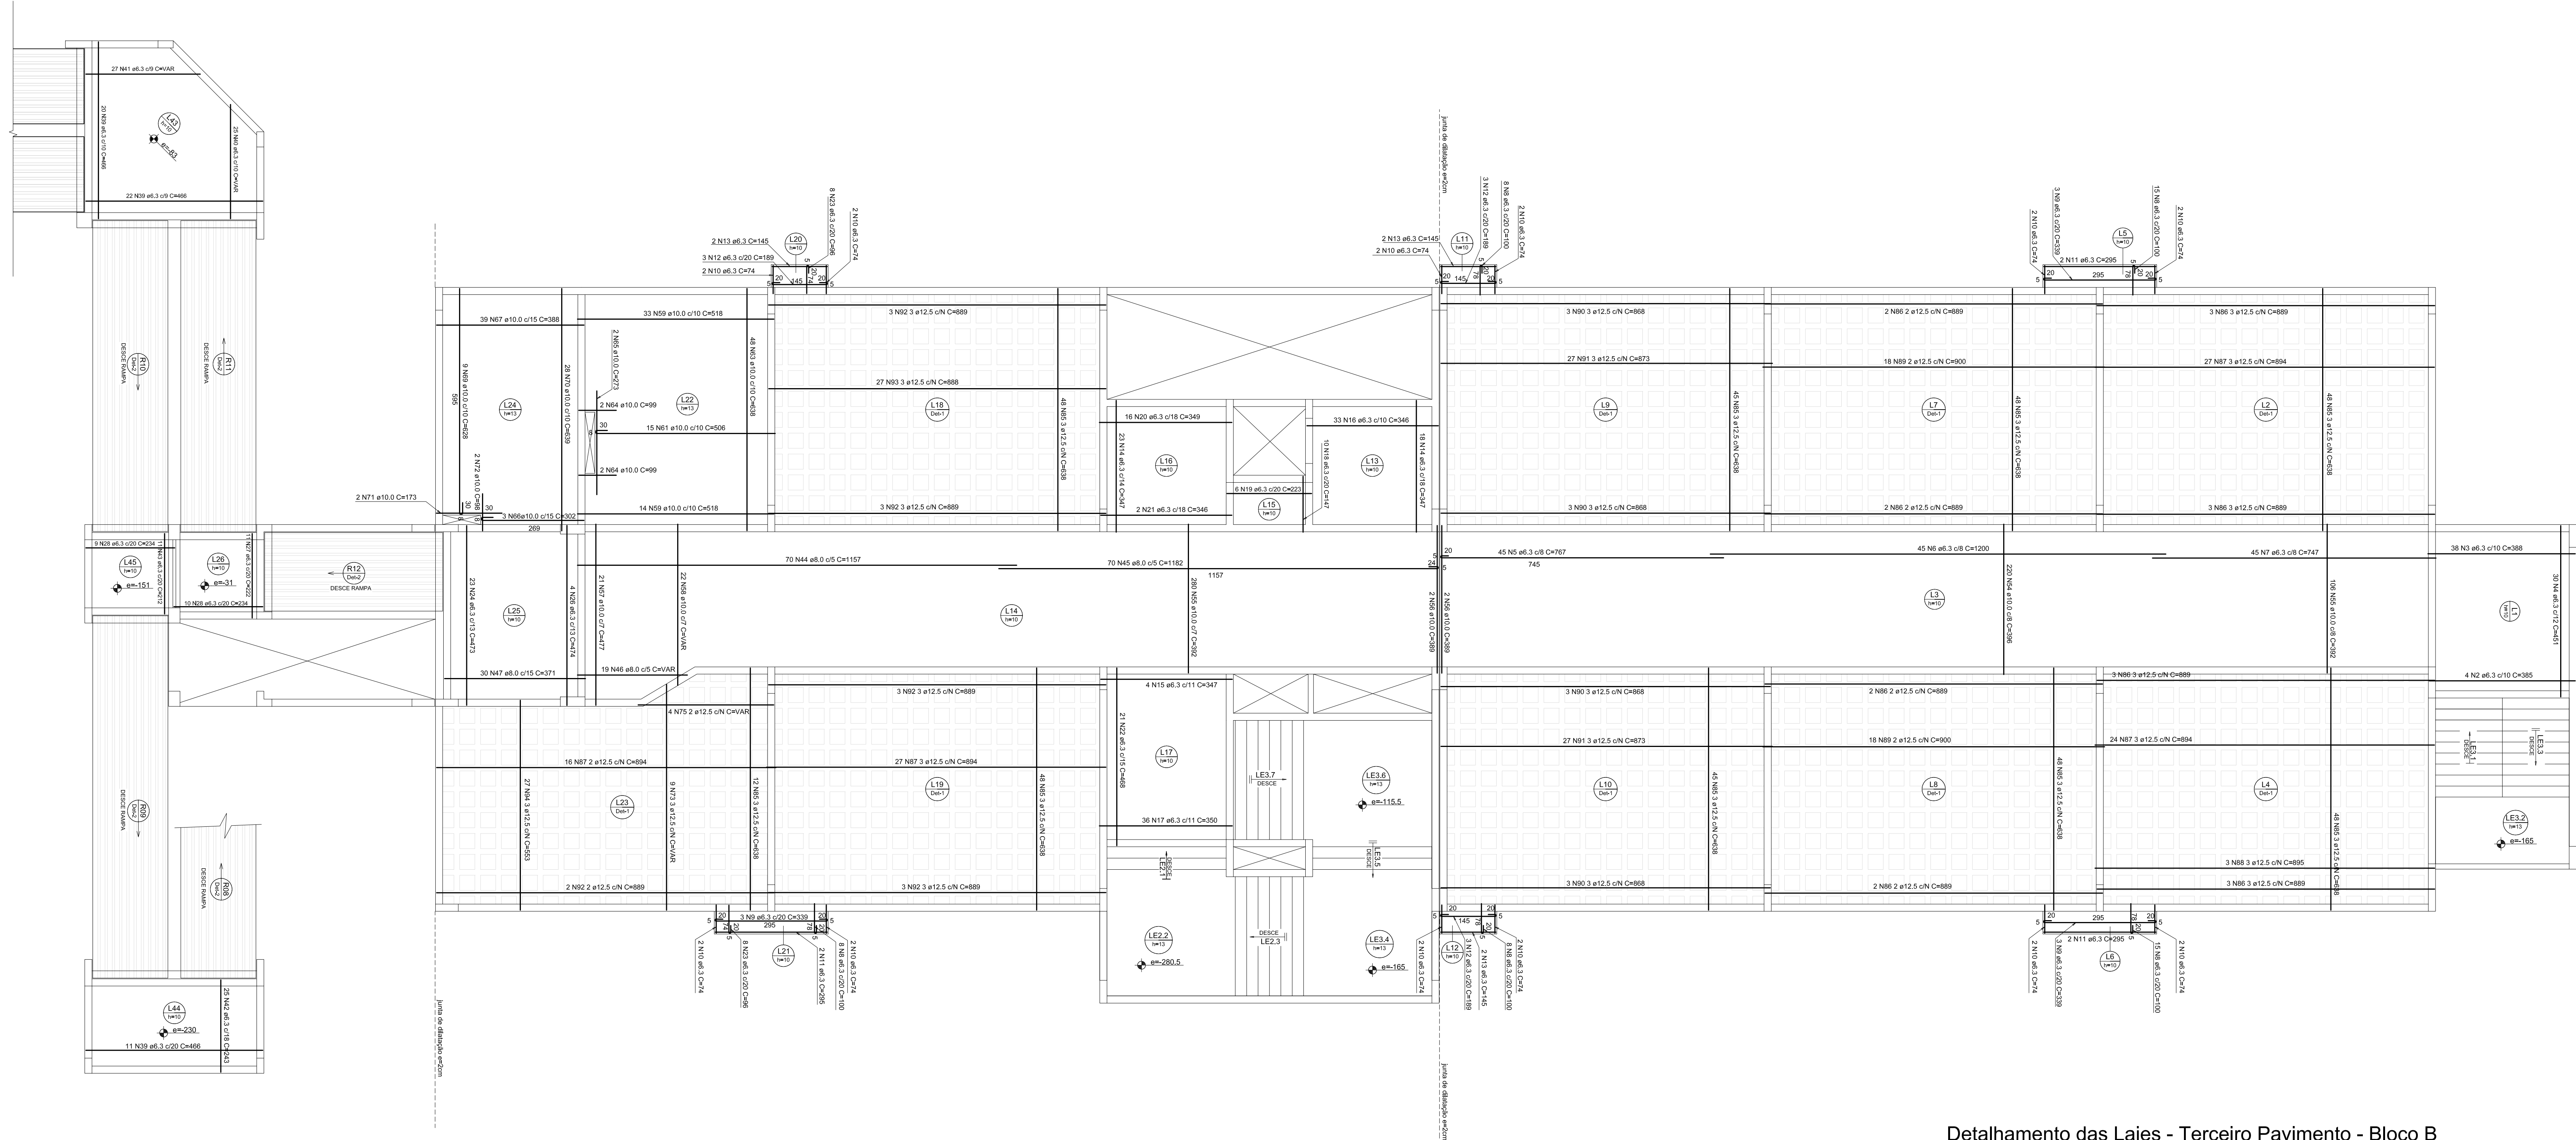


Detalhamento das Lajes - Terceiro Pavimento - Bloco B
escala 1:75

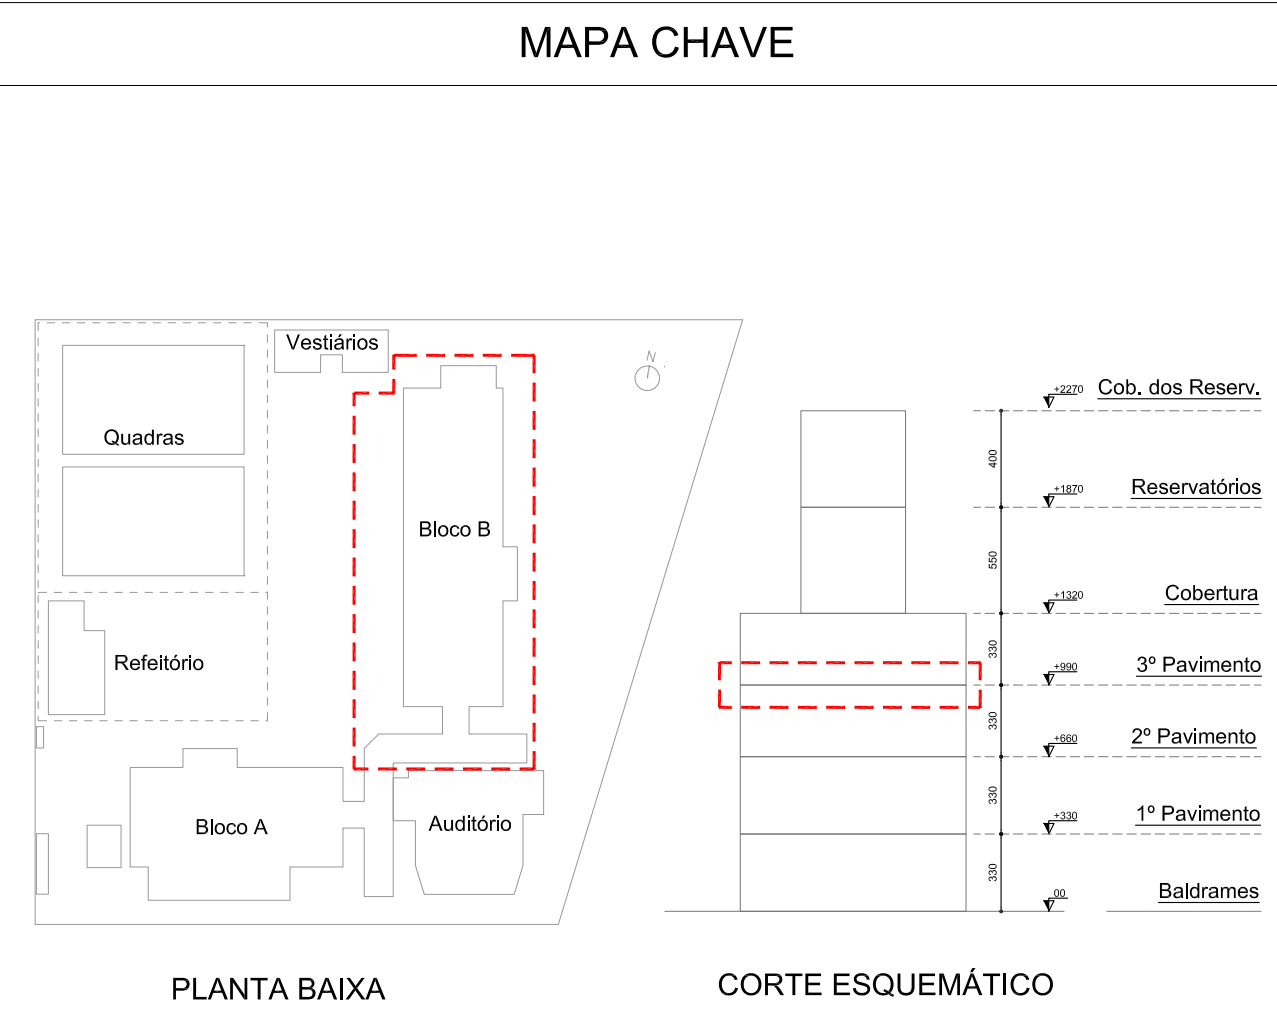


Rev_00	Emissão Inicial - Projeto Executivo	eng. Marcos	26/05/2022
Nº	Registro de Modificações	Visto	Data
Cidade:	ESTADO DE SANTA CATARINA PREFEITURA MUNICIPAL DE ITAPEMA		
Empreitada:	Escola Municipal Rita Carolina Werner Wollinger		
Endereço:	Extensão da Rua 432, s/n - Sertão do Trombudo		
Projeto:	Estrutura em Concreto Armado - Blocos A-B	Data: maio/2022	Escala: Indica
Conteúdo:	Det. das Lajes - 3º Pavimento - Armadura Positiva	Desenho: MRS	Planta: SGG
Elaboração:	PROJETO EXECUTIVO	Responsável: Eng. Marcos	82/87
Assinaturas e Rubricas:			
Marcos Roberto Sergio Guilherme Marcos Roberto João Luiz de Figueiredo Junior			

5
4
3
2
1
0

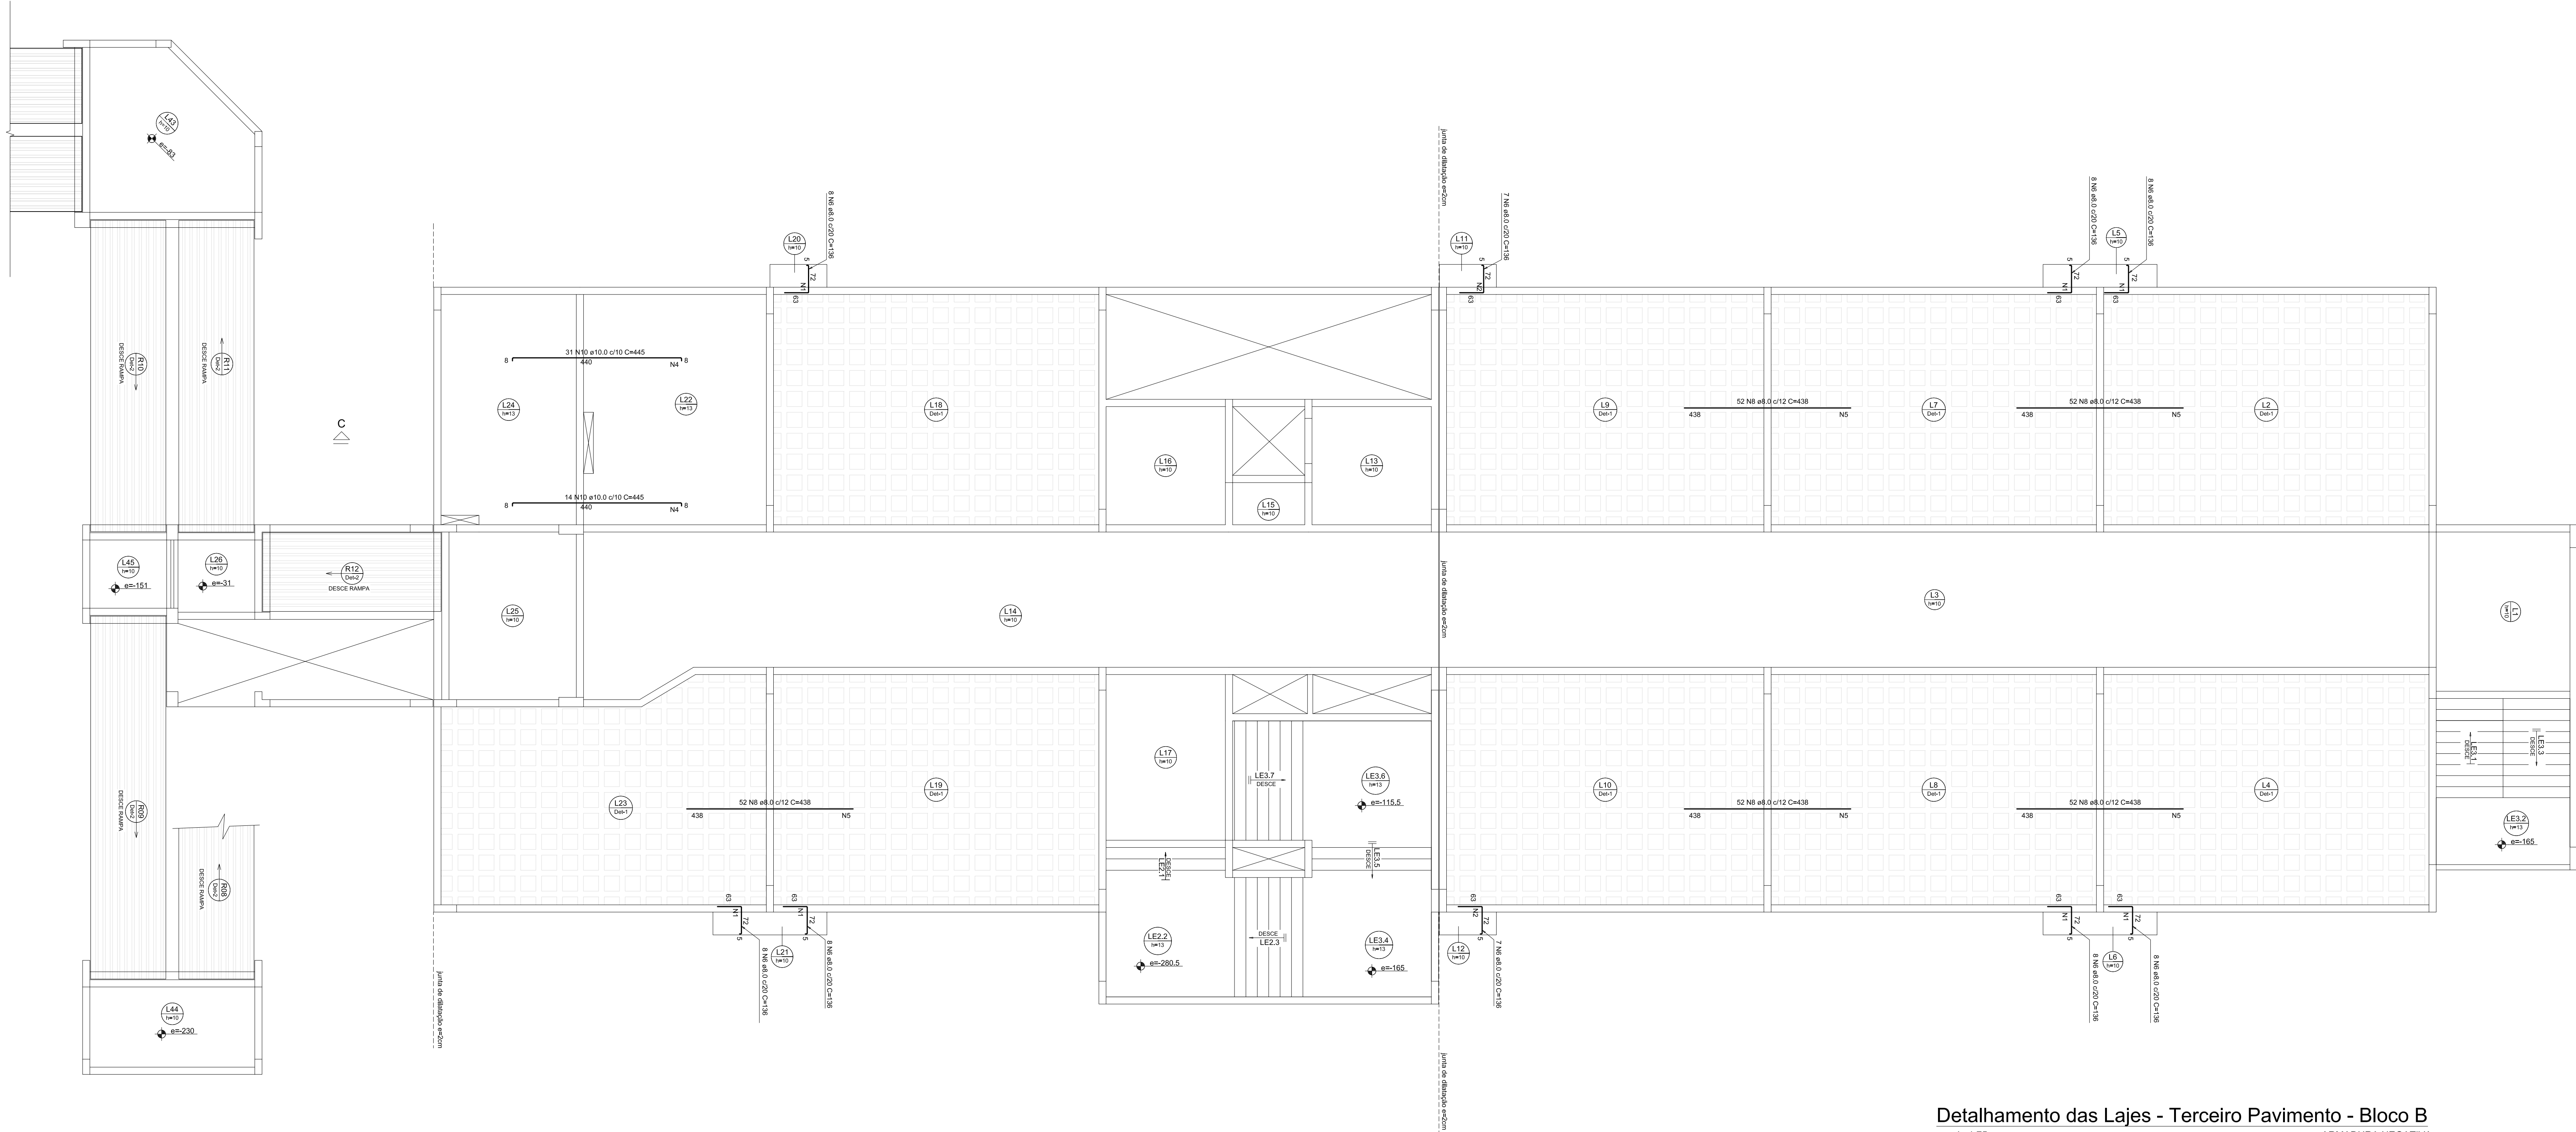


Detalhamento das Lajes - Terceiro Pavimento - Bloco B
escala 1:75 ARMADURA NEGATIVA

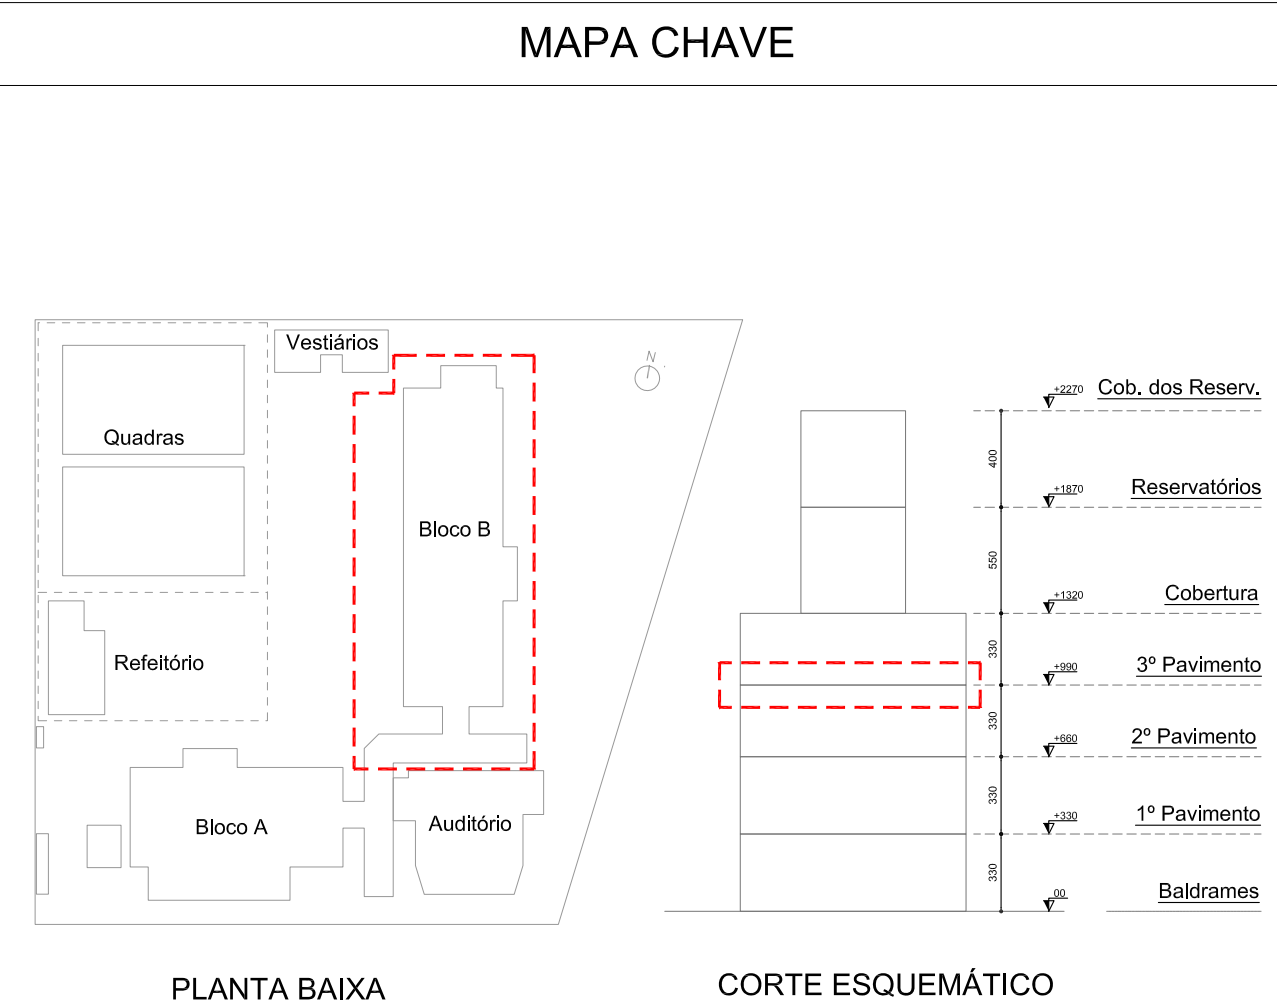

Rev_00	Emissão Inicial - Projeto Executivo	eng. Marcos	26/05/2022
Nº	Registro de Modificações	Visto	Data
Cliente:	ESTADO DE SANTA CATARINA PREFEITURA MUNICIPAL DE ITAPEMA		
Empreendedor:	Escola Municipal Rita Carolina Werner Wollinger		
Endereço:	Extensão da Rua 432, s/n - Sertão do Trombudo		
Projeto:	Estrutura em Concreto Armado - Blocos A-B	Data: maio/2022	Escala: Indicada
Conteúdo:	Det. das Lajes - 3º Pavimento - Armadura Negativa	Desenho: MRS	Plano: SGG
Elaboração:	PROJETO EXECUTIVO	Responsável: Eng. Marcos	Obs: 83/87
Responsáveis Técnicos:			
Allianza			



5
4
3
2
1
0

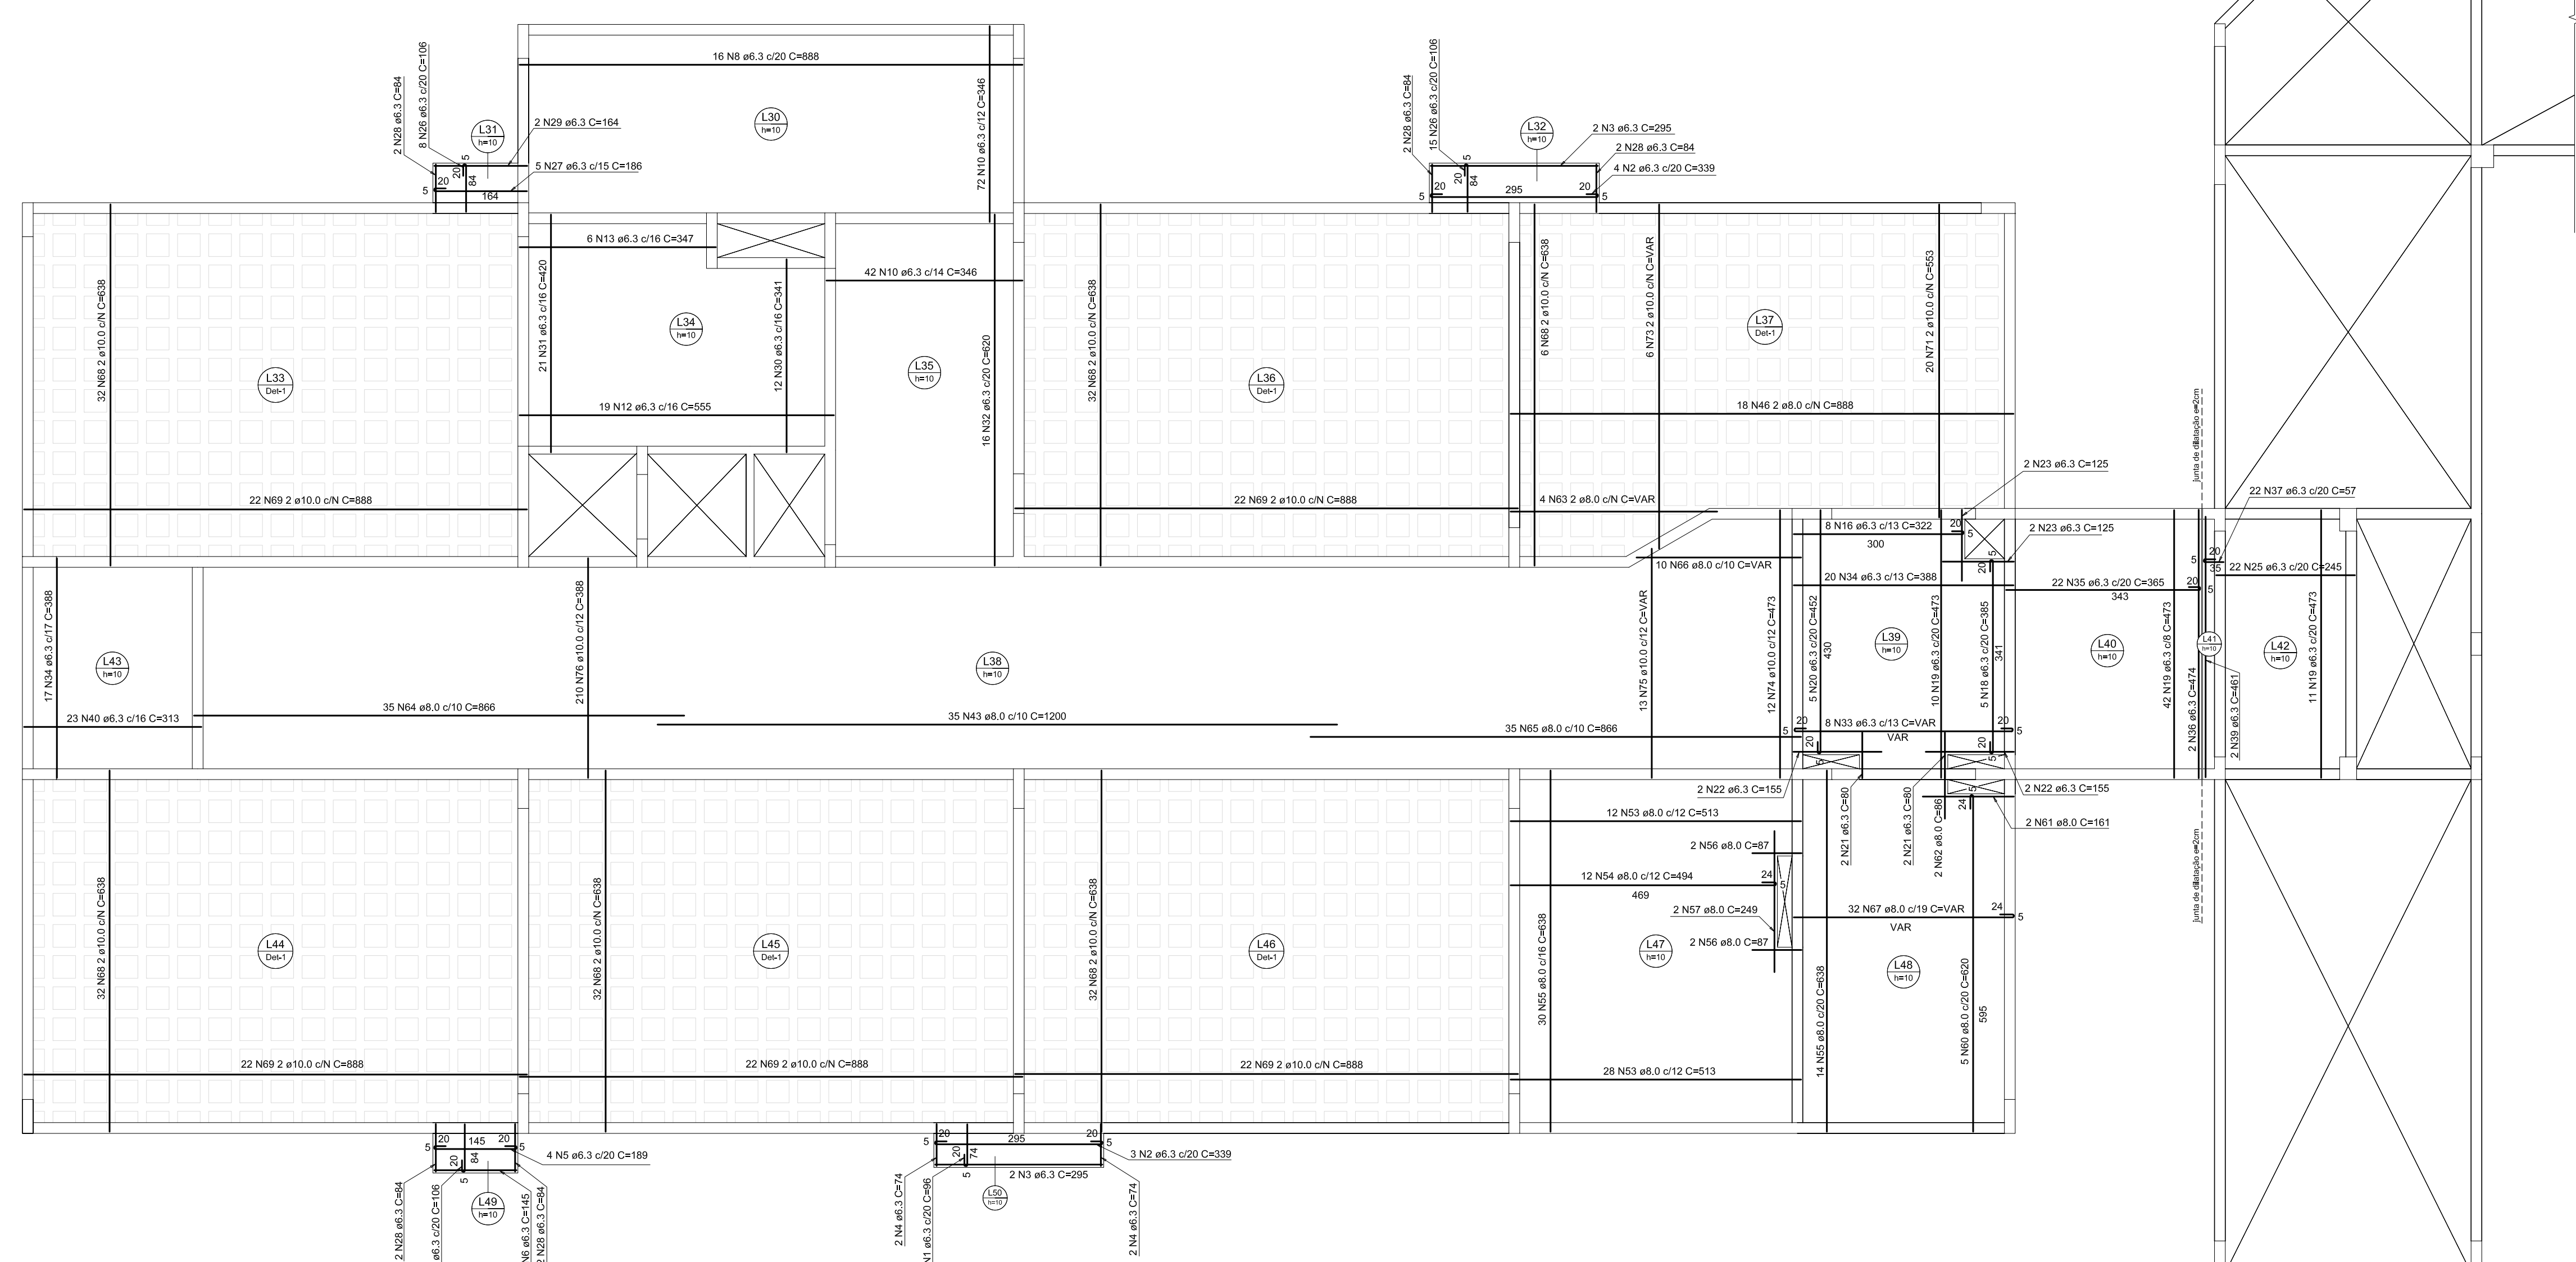


Detalhamento das Lajes - Pavimento Cobertura - Bloco A
escala 1:75
ARMADURA POSITIVA

RELAÇÃO DO AÇO						
Volume de concreto (C-35) = 154.32 m³			
Área de forma = 1432.22 m²			

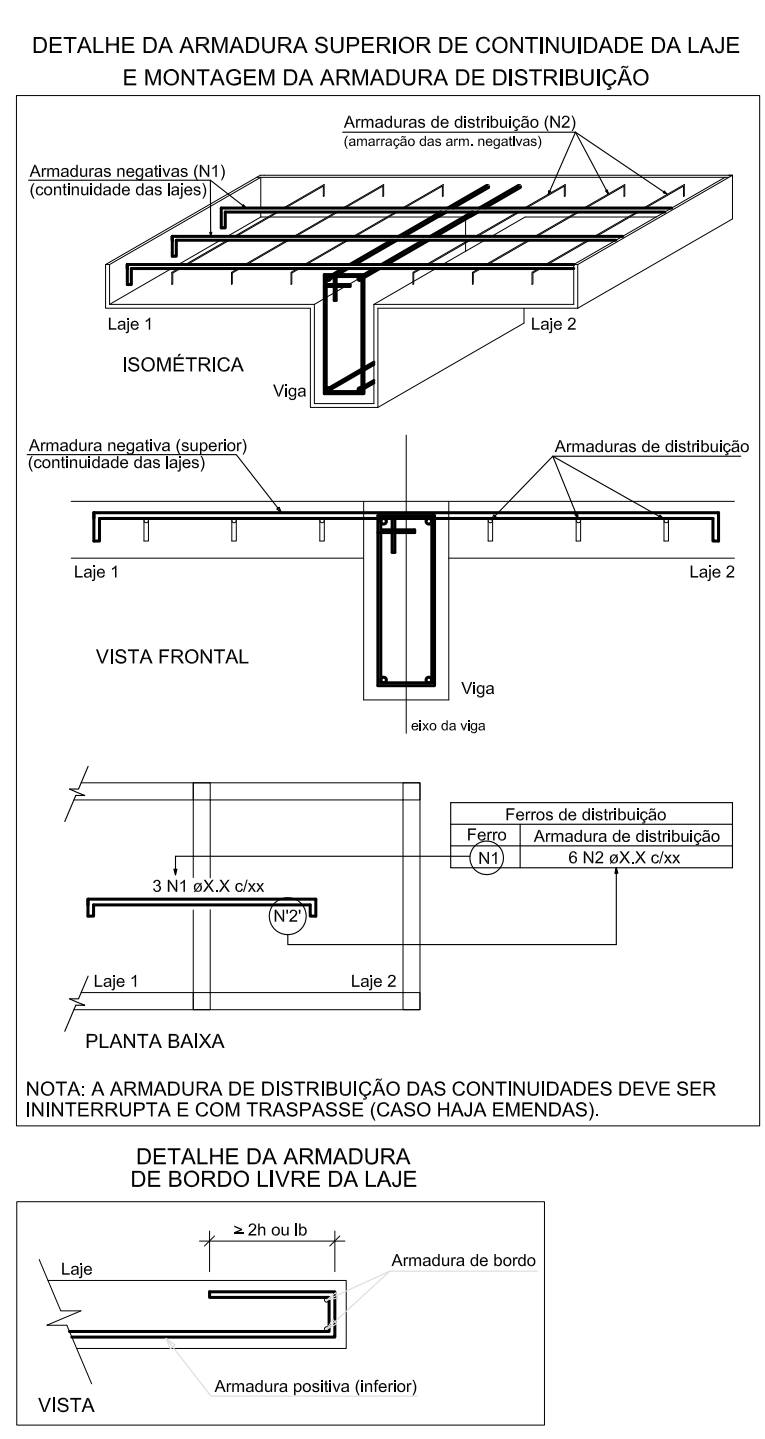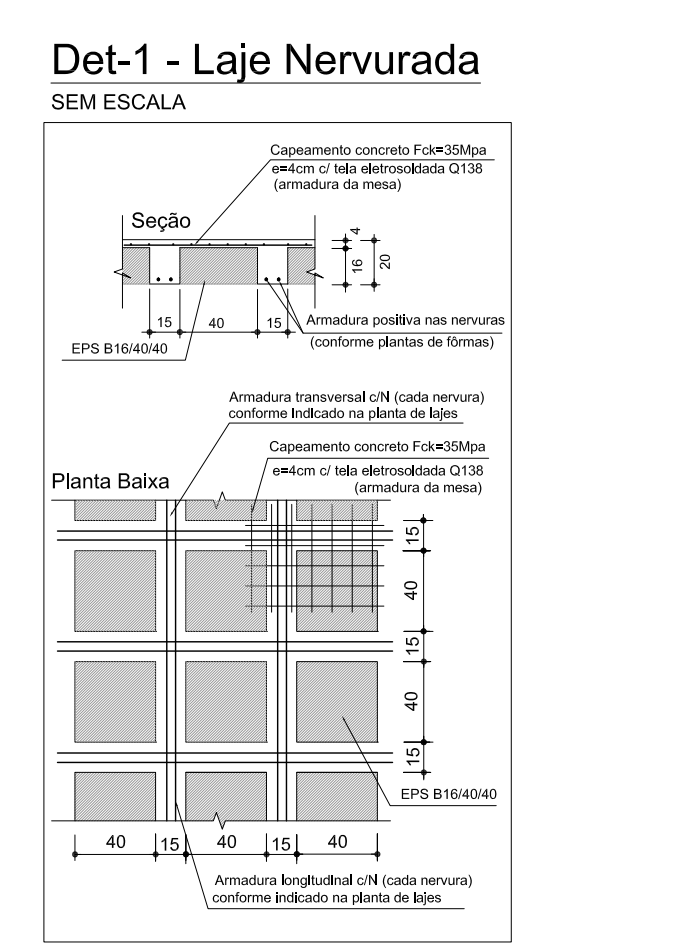



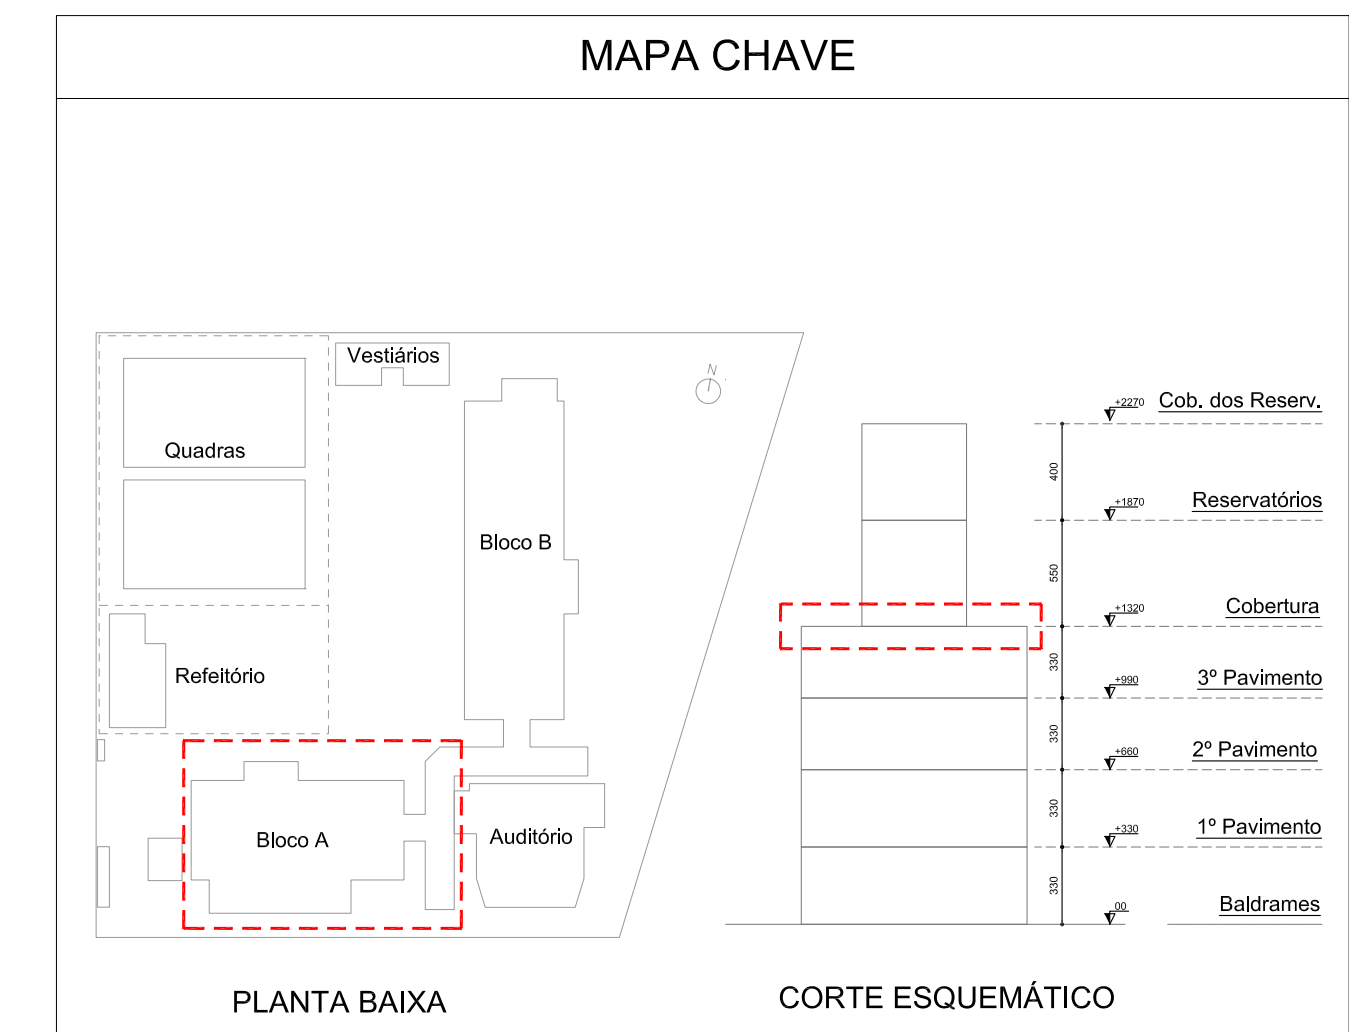


Rev_00	Emissão Inicial - Projeto Executivo	eng. Marcos	26/05/2022
Nº	Registro de Modificações	Visto	Data
Cidade: ESTADO DE SANTA CATARINA PREFEITURA MUNICIPAL DE ITAPEMA			
Empreitada: Escola Municipal Rita Carolina Werner Wollinger			
Endereço: Extensão da Rua 432, s/n - Sertão do Trombudo			
Projeto: Estrutura em Concreto Armado - Blocos A-B	Data: maio/2022	Escala: Indicada	
Conteúdo: Det. das Lajes - Pav. Cobertura - Armadura Positiva	Desenho: MRS	Plano: SGG	
Elaboração:	Responsável: Eng. Marcos		
PROJETO EXECUTIVO			
Responsáveis Técnicos:			
Marcos Roberto Starnati Engenheiro Civil OAB/SC 105224			
Marcos Roberto Starnati Engenheiro Civil OAB/SC 105224			
João Luiz de Figueiredo Junior Engenheiro Civil OAB/SC 111192			
84/87			

5
4
3
2
1
0

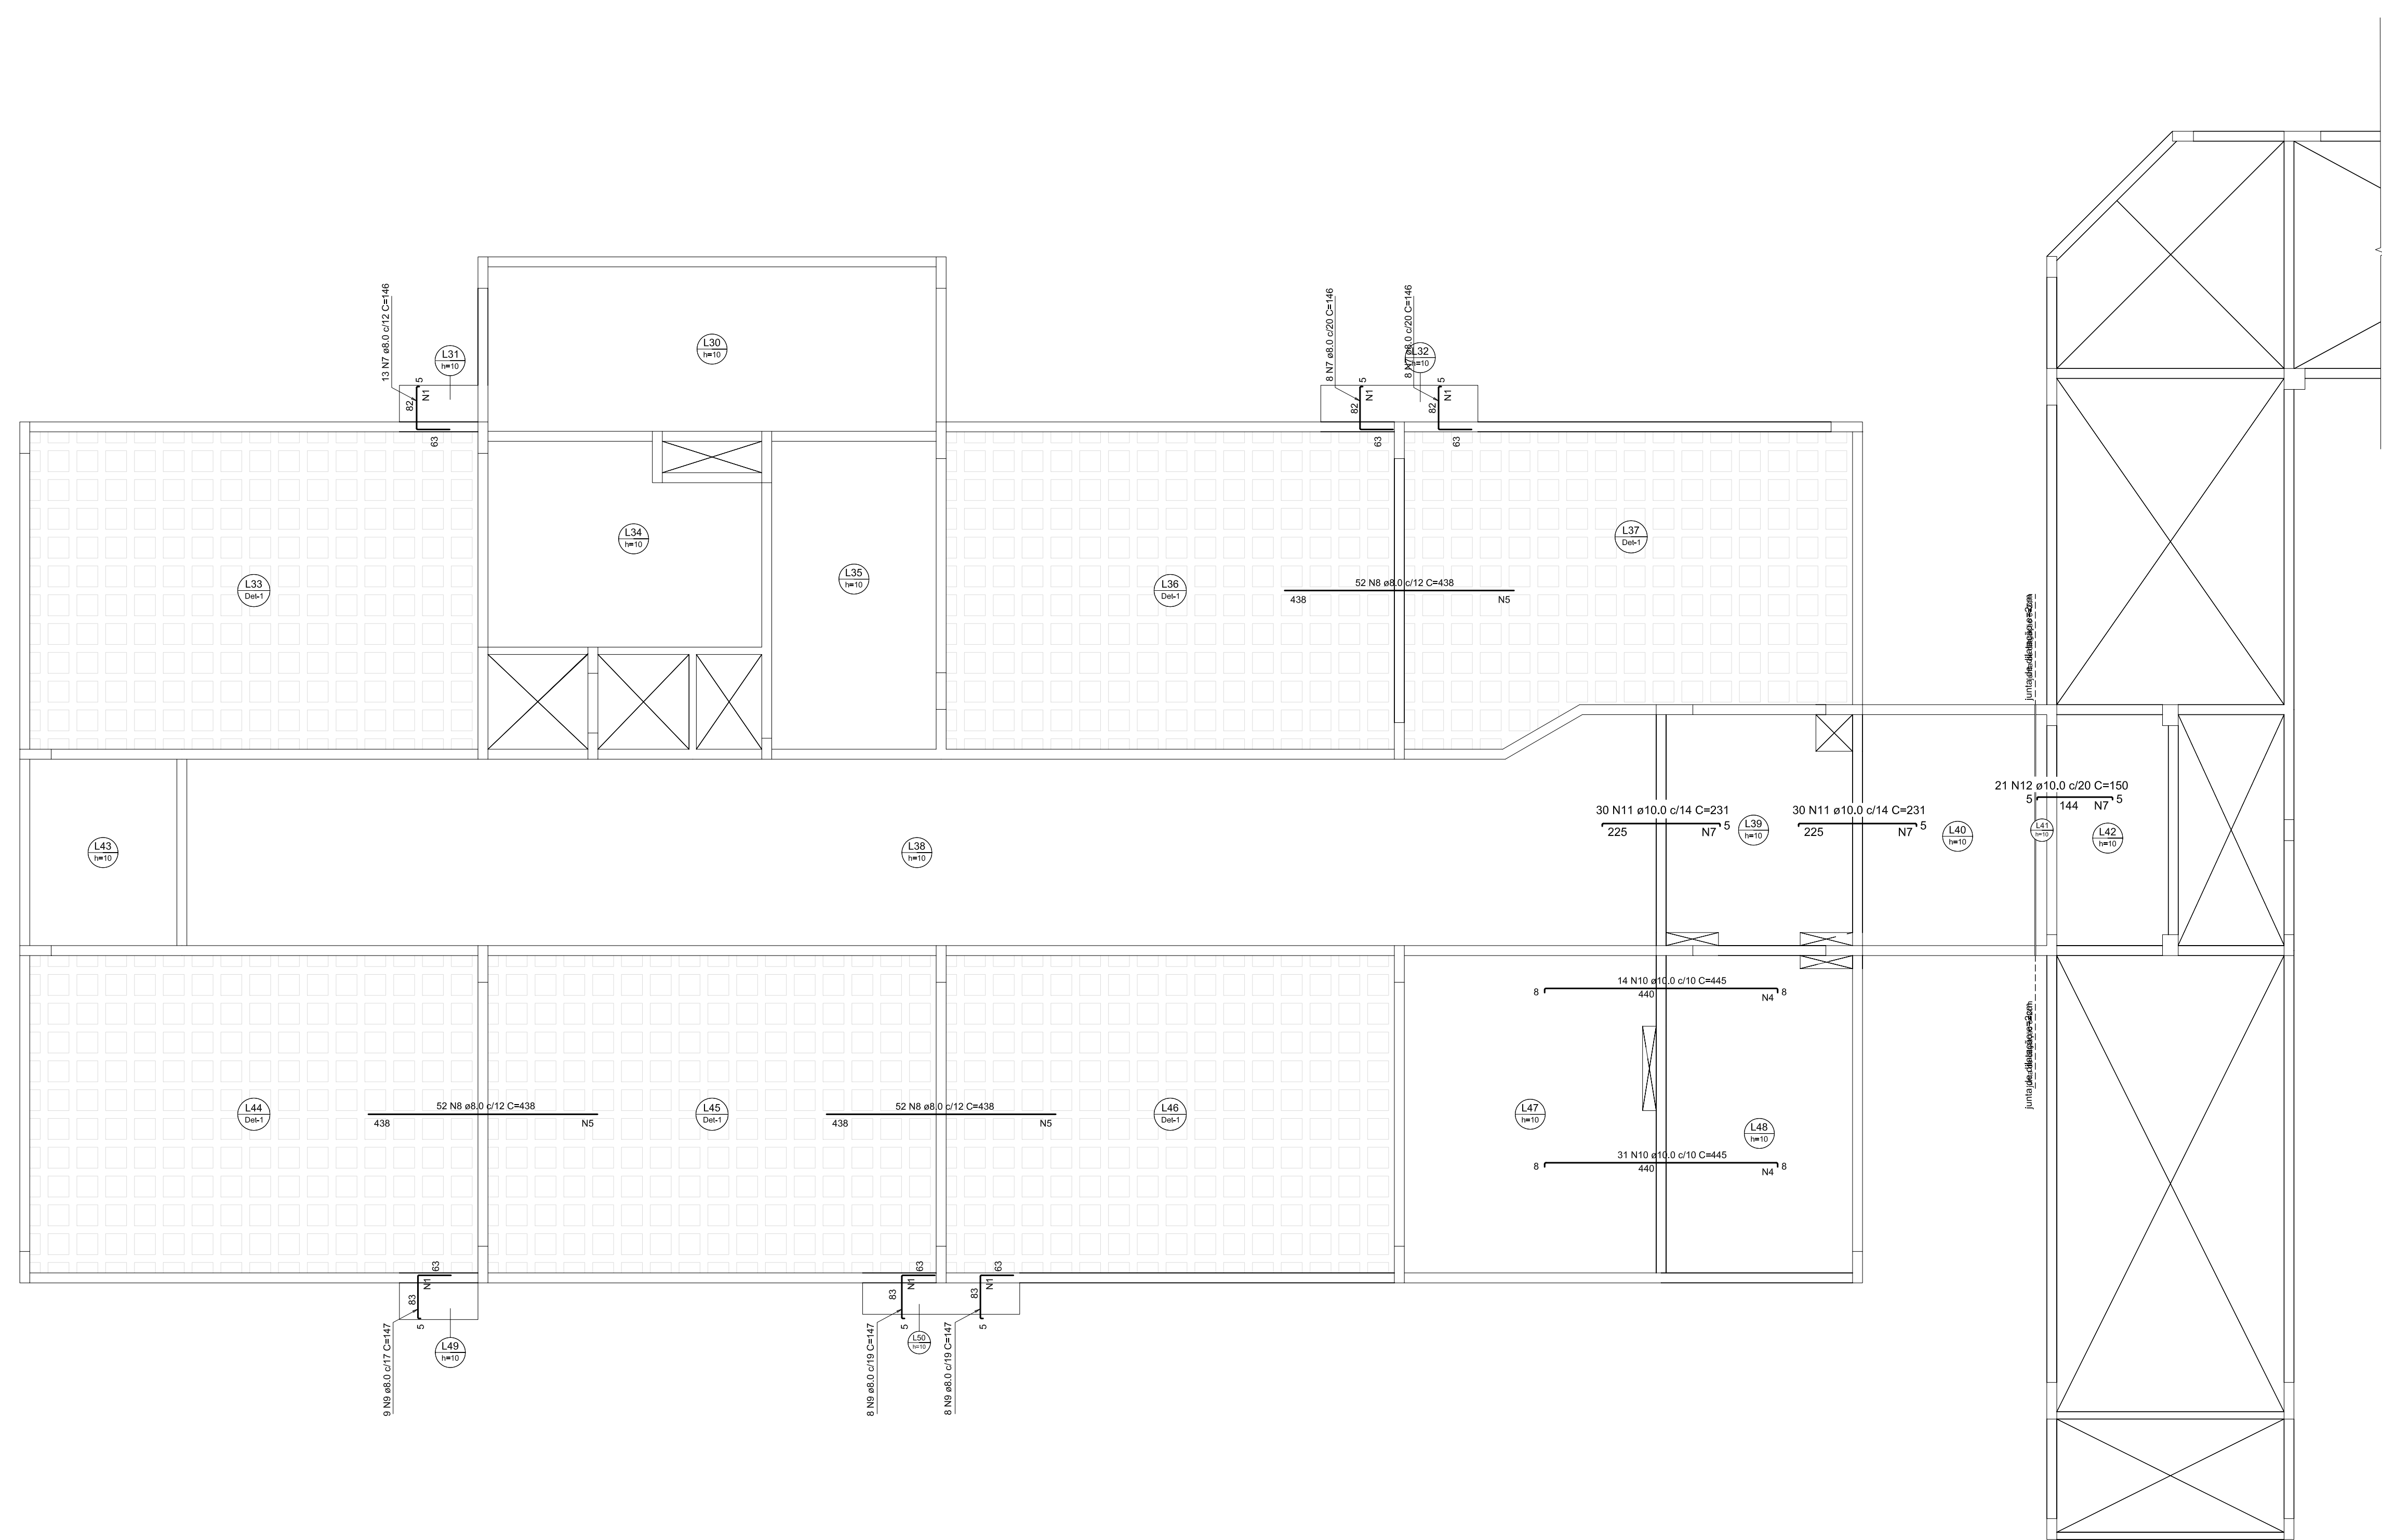


Detalhamento das Lajes - Pavimento Cobertura - Bloco A
escala 1:75

ARMADURA NEGATIVA

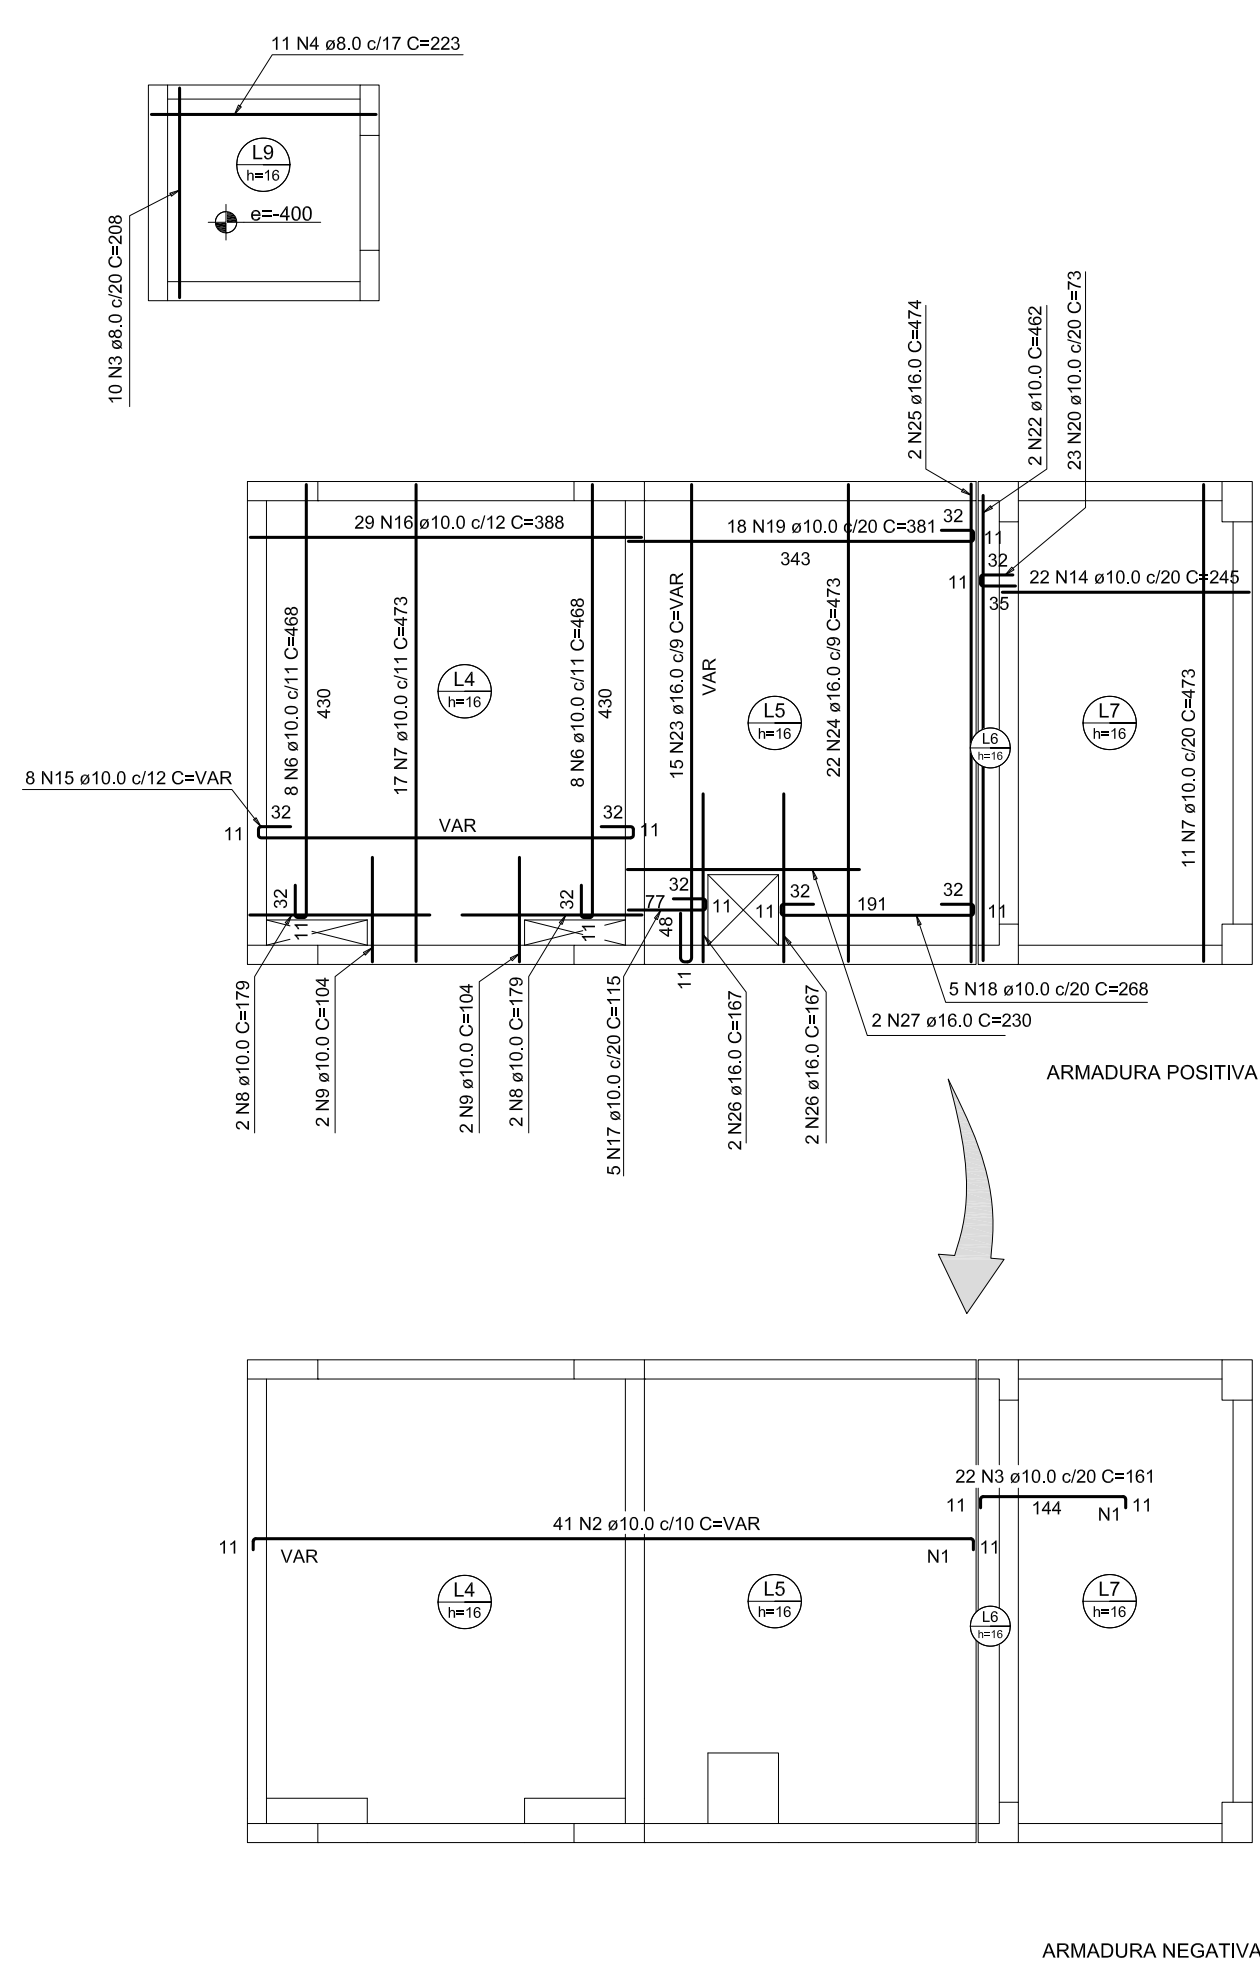

Detalhamento das Lajes - Pavimento Reservatórios
escala 1:75

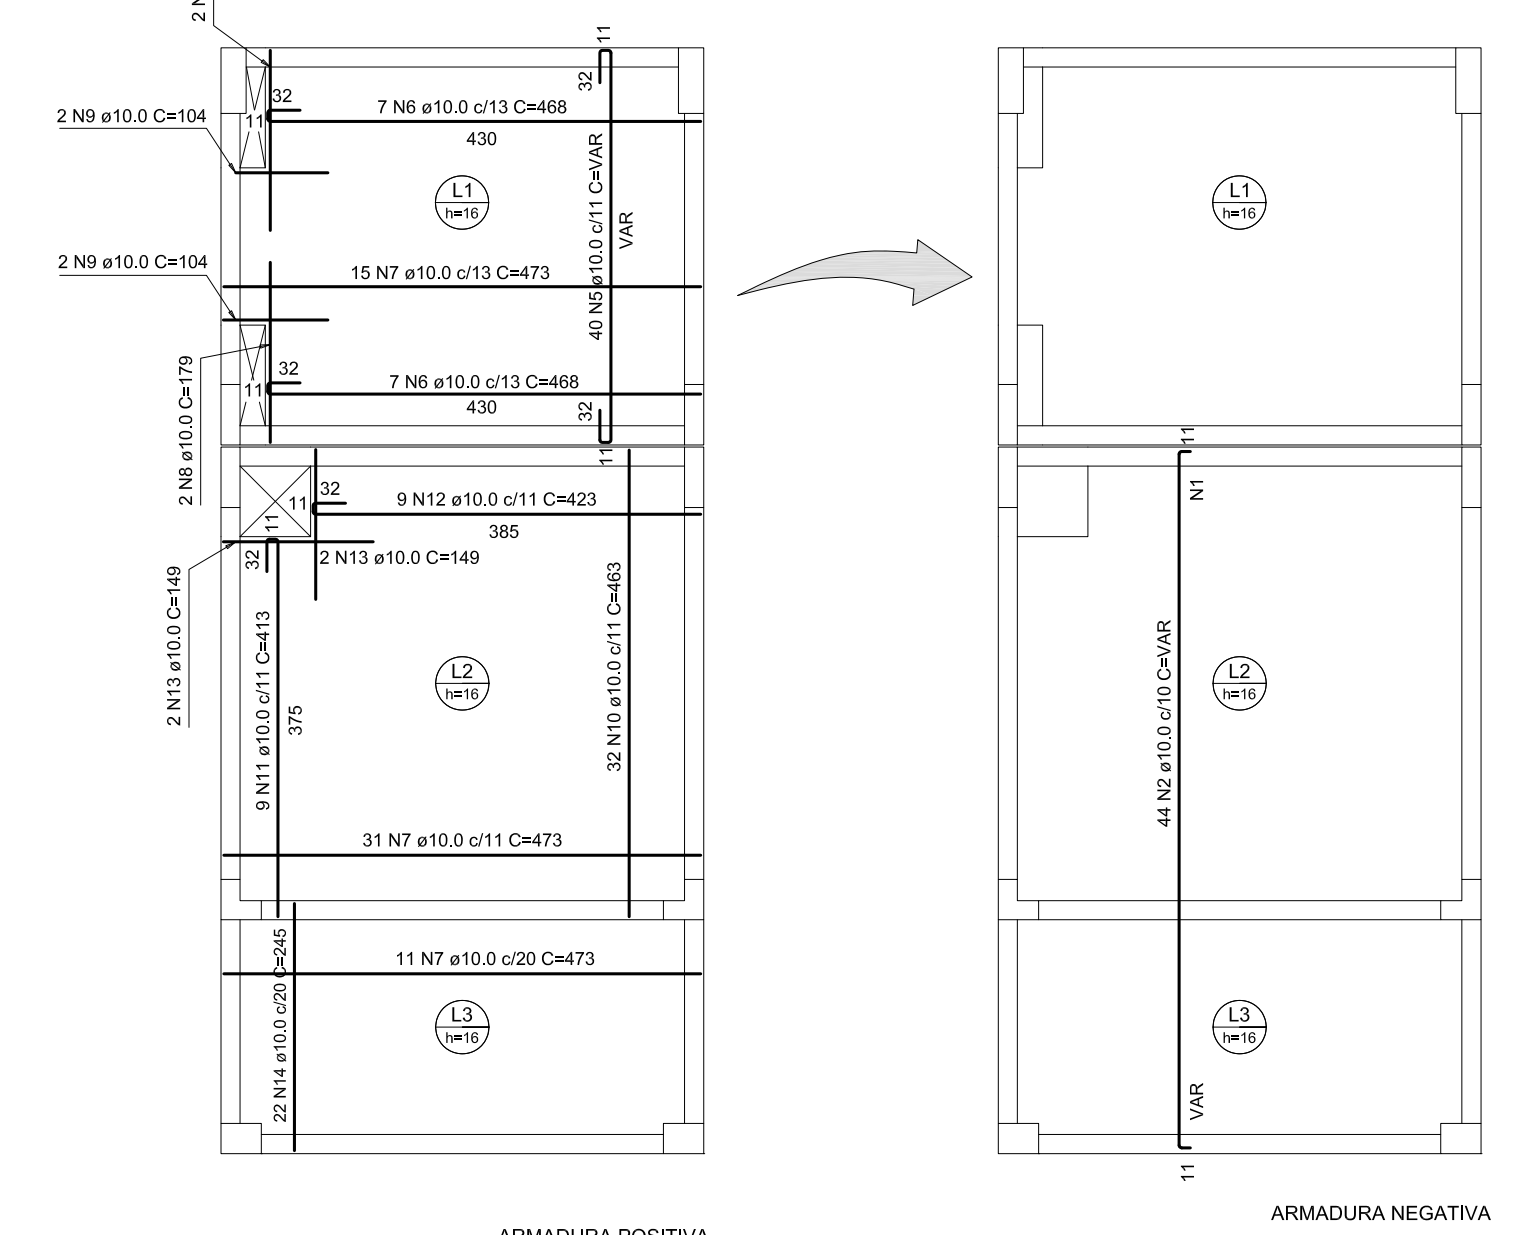

ARMADURA POSITIVA

ARMADURA NEGATIVA

RELAÇÃO DO AÇO


ELEMENTO	AÇO	N	DIAM (mm)	QUANT	C.UNIT (cm)	C.TOTAL (cm)
Negativos	CA60	1	5,0	123	VAR	VAR
	CA50	2	10,0	85	VAR	VAR
Positivos	CA50	1	8,0	10	213	2130
	CA50	2	8,0	8	222	1998
	CA50	3	8,0	10	208	2080
	CA50	4	8,0	11	223	2453
	CA50	5	10,0	40	VAR	VAR
	CA50	6	10,0	30	468	14040
	CA50	7	10,0	85	473	40205
	CA50	8	10,0	6	179	1432
	CA50	9	10,0	8	104	832
	CA50	10	10,0	32	463	14918
	CA50	11	10,0	9	413	3717
	CA50	12	10,0	8	423	3807
	CA50	13	10,0	4	149	596
	CA50	14	10,0	44	245	10780
	CA50	15	10,0	6	VAR	VAR
	CA50	17	10,0	5	115	575
	CA50	18	10,0	5	268	1340
	CA50	19	10,0	18	381	6858
	CA50	20	10,0	23	73	1679
	CA50	21	10,0	1	VAR	VAR
	CA50	22	10,0	2	462	924
	CA50	23	16,0	15	VAR	VAR
	CA50	24	16,0	22	473	10406
	CA50	25	16,0	2	474	948
	CA50	26	16,0	4	167	668
	CA50	27	16,0	2	230	460

Armaduras de distribuição:

Armadura	Armaduras de distribuição:
N2	70 N1 ø5,0 c/20 C=VAR
N3	9 N1 ø5,0 c/16 C=439

RESUMO DO AÇO

AÇO	DIAM (mm)	C.TOTAL (m)	PESO + 5% (kg)
CA50	8,0	86,6	35,9
CA50	10,0	2026,1	1311,6
CA60	5,0	540	87,4
PESO TOTAL			
CA50	1665,1		
CA60	87,4		
Volume de concreto (C-35) = 14,45 m³			
Área de forma = 93,31 m²			

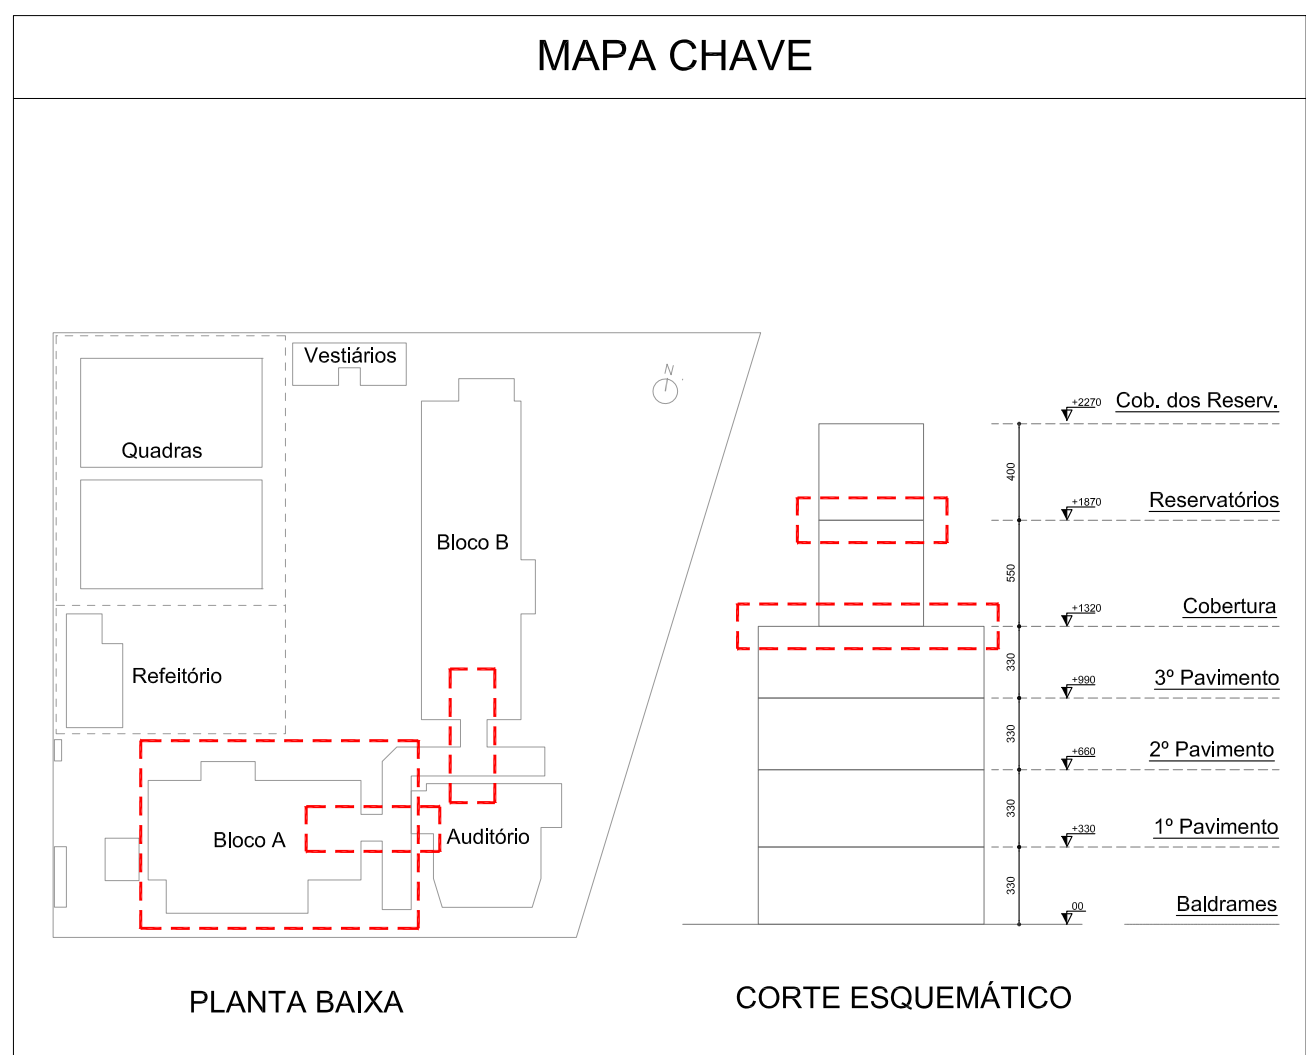

Rev_00 Emissão Inicial - Projeto Executivo eng. Marcos 26/05/2022

Nº Registro de Modificações Visto Data

Cliente: ESTADO DE SANTA CATARINA
PREFEITURA MUNICIPAL DE ITAPEMA

Empreendedor: Escola Municipal Rita Carolina Werner Wollinger

Endereço: Extensão da Rua 432, s/n - Sertão do Trombudo

Projeto: Estrutura em Concreto Armado - Blocos A-B Data: maio/2022 Escala: Indicada

Conteúdo: Det. das Lajes - Pav. Cobertura - Arm. Negativa / Pav. Reservatórios Desenhado: MRS Prancha:

Elaboração: Eng. Marcos Responsável: SGG



PROJETO EXECUTIVO

Responsáveis Técnicos:

Clayd Neres dos Santos Engenheiro Civil CRECA/SC 128224	Sergio Guilherme Galvão Engenheiro Civil CRECA/SC 128224	Marcos Roberto Starnati Engenheiro Civil CRECA/SC 128224	João Luiz de Figueiredo Junior Engenheiro Civil CAU 1111102
---	--	--	---

Alleanza



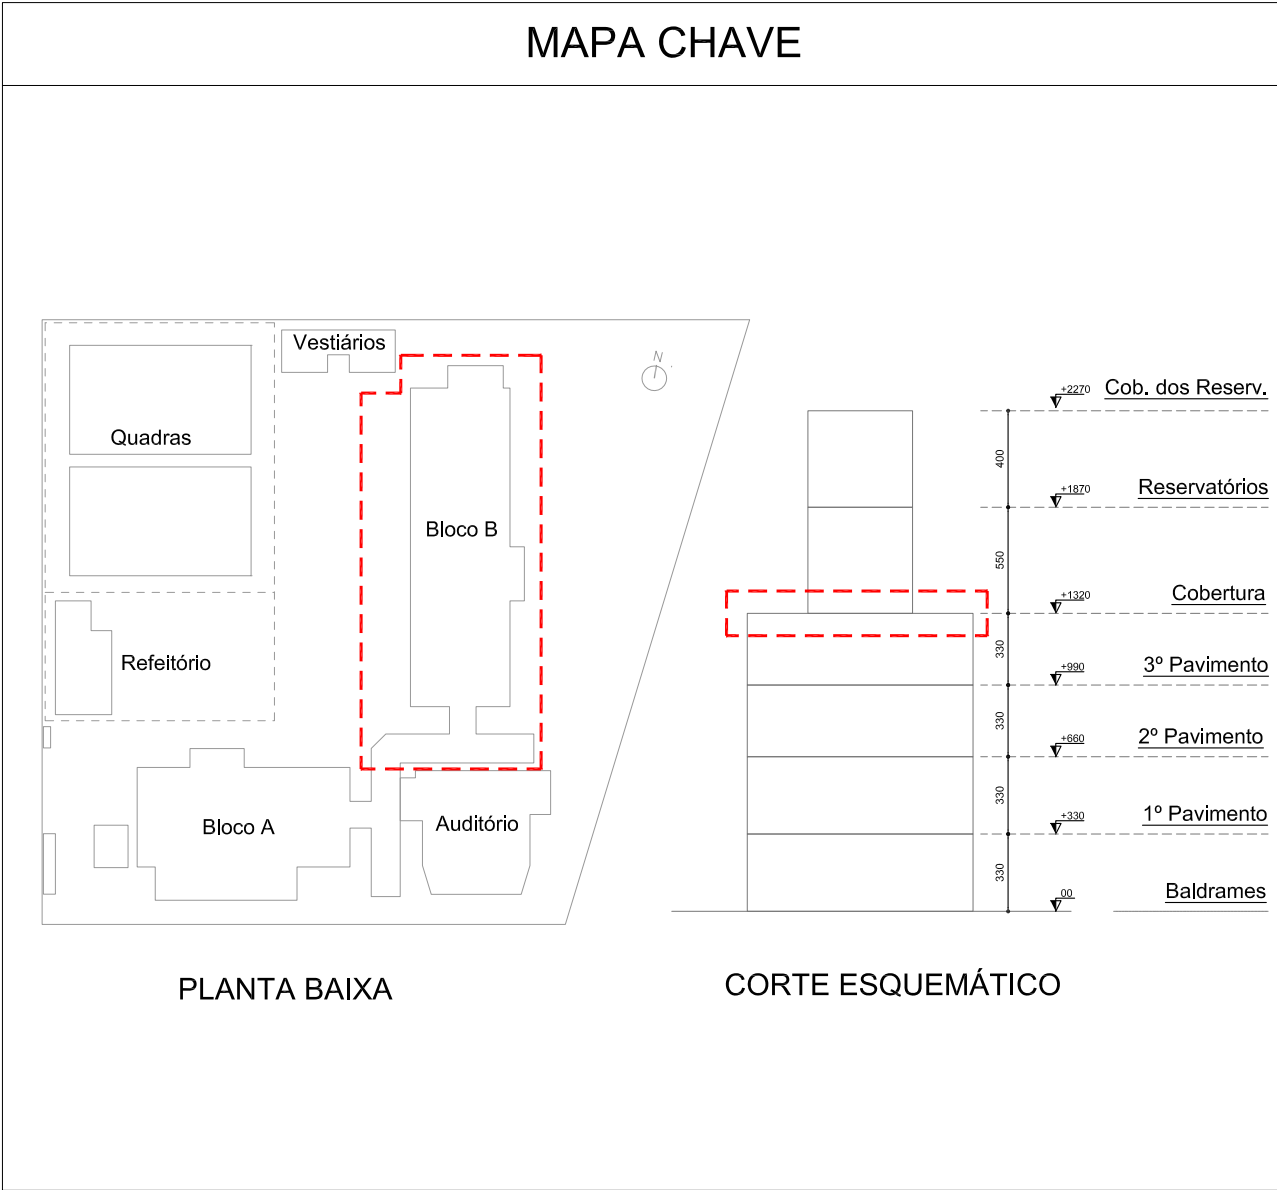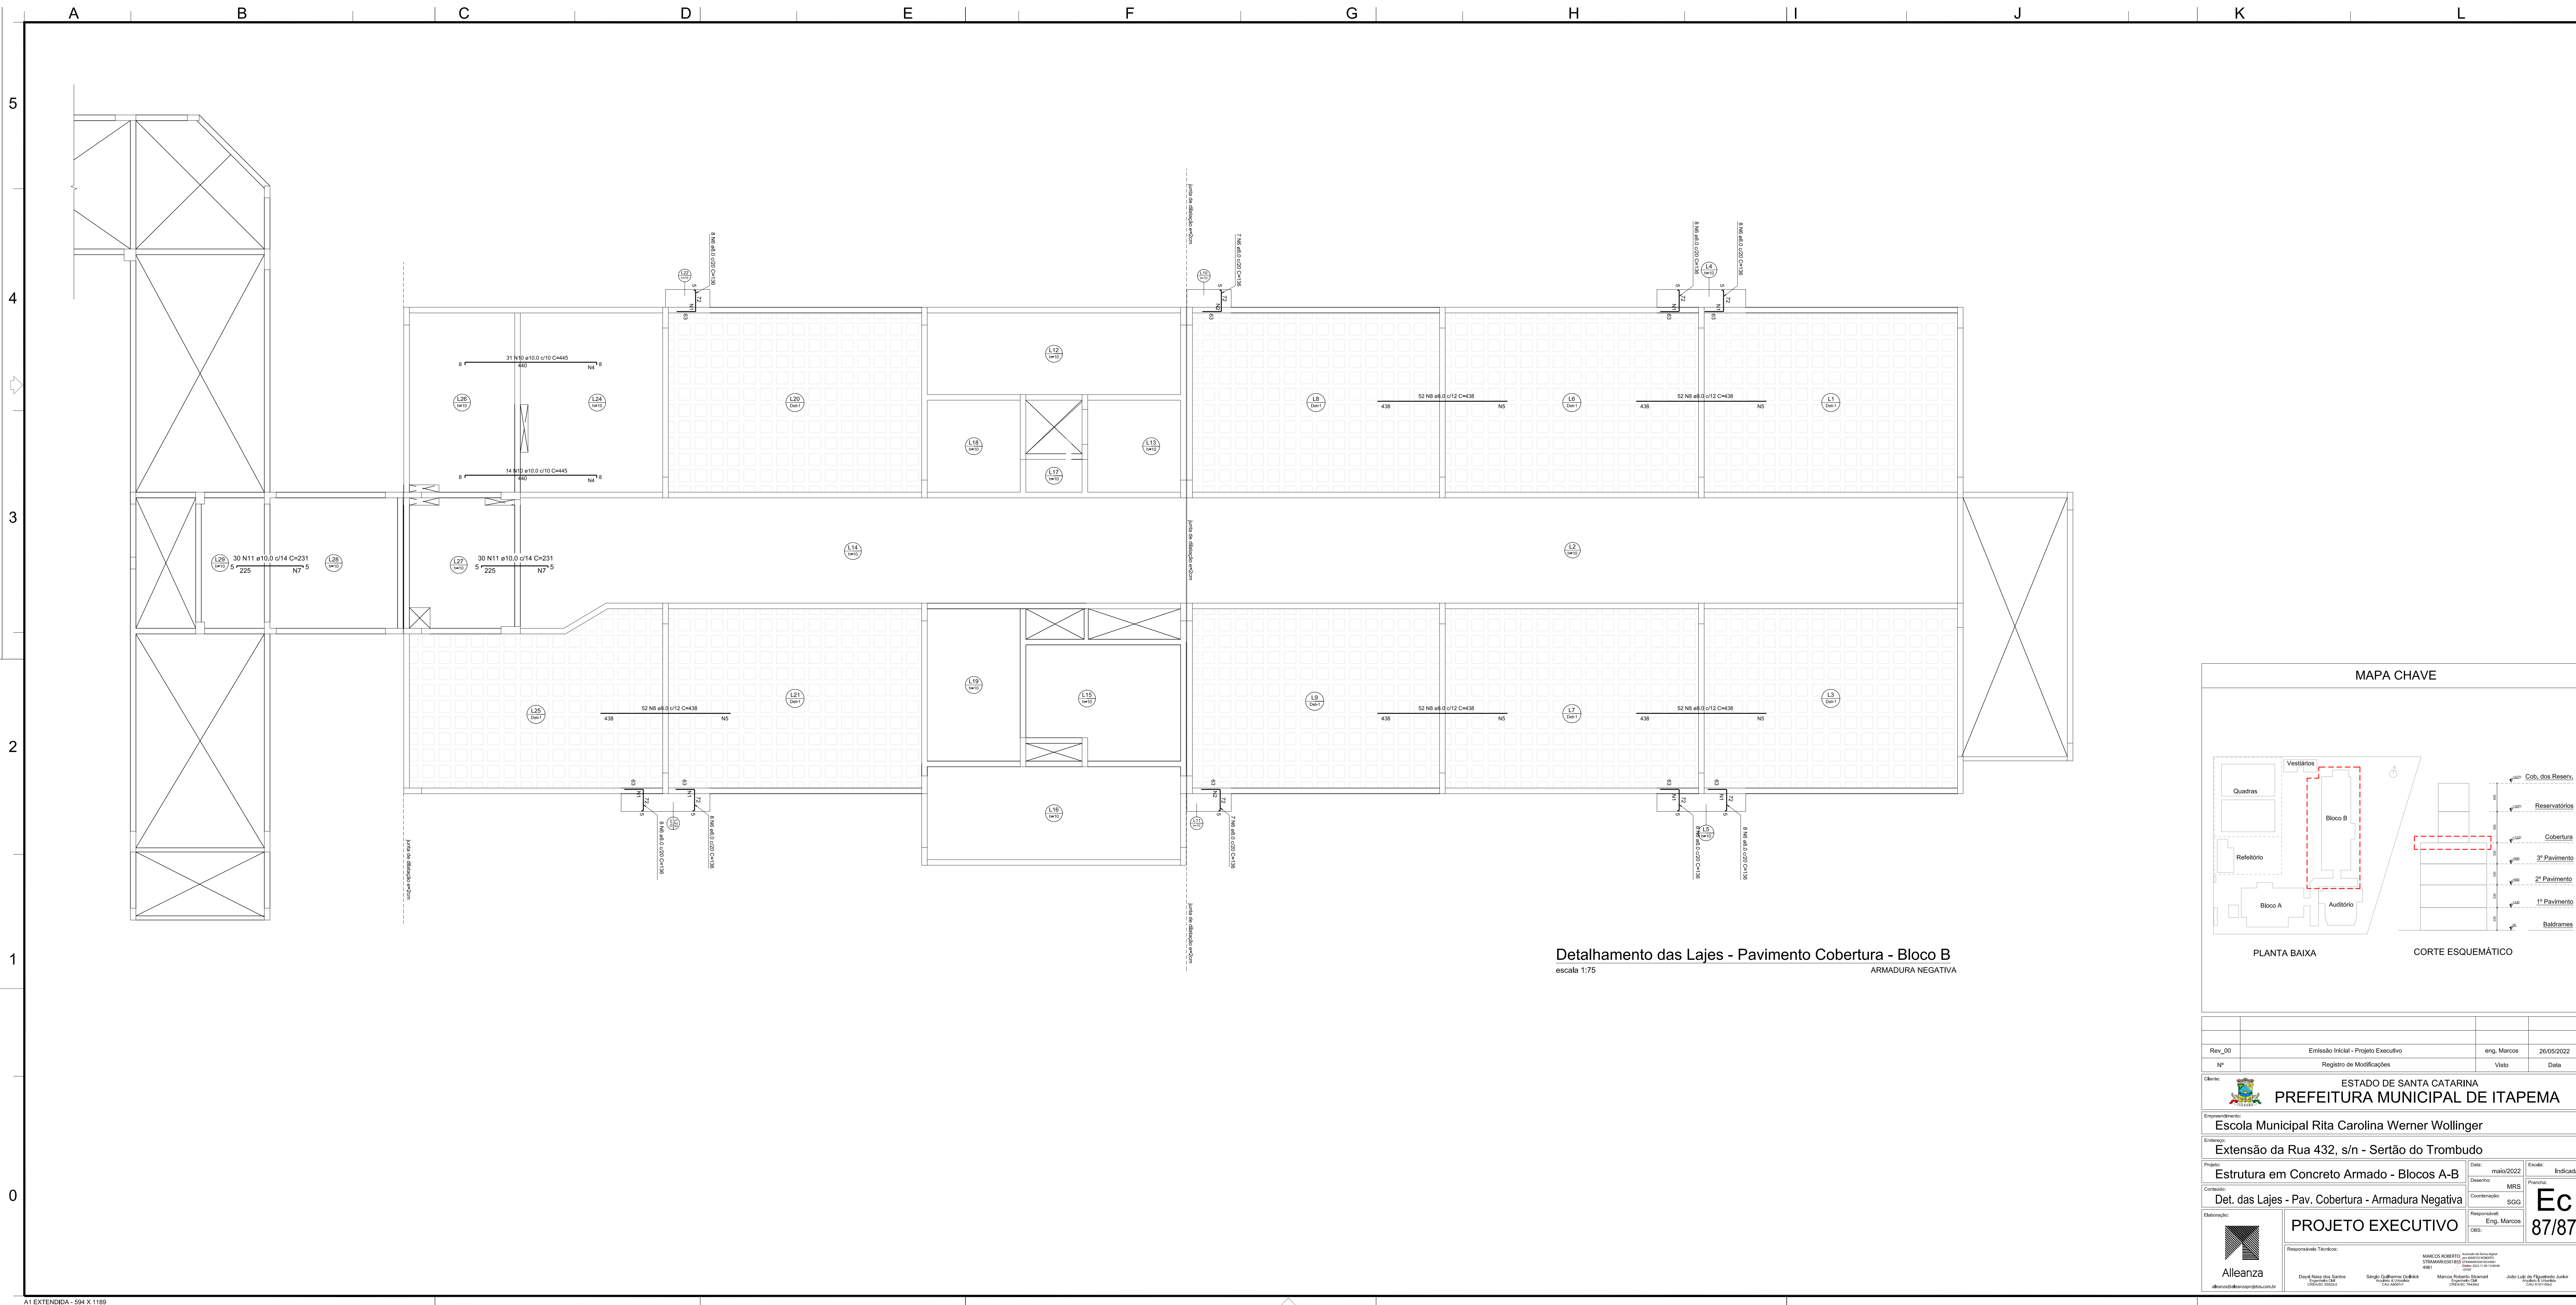

Rev_00		Emissão Inicial - Projeto Executivo		eng. Marcos		26/05/2022	
Nº		Registro de Modificações		Viso		Data	
Cliente:		 ESTADO DE SANTA CATARINA PREFEITURA MUNICIPAL DE ITAPEMA					
Empreendedor:		Escola Municipal Rita Carolina Werner Wollinger					
Endereço:		Extensão da Rua 432, s/n - Sertão do Trombudo					
Projeto:		Estrutura em Concreto Armado - Blocos A-B				Data:	maio/2022
Conteúdo:		Det. das Lajes - Pav. Cobertura - Armadura Negativa				Desenho:	MRS
Elaboração:						Comprovação:	SGG
						Responsável:	Eng. Marcos
						Obs:	
