


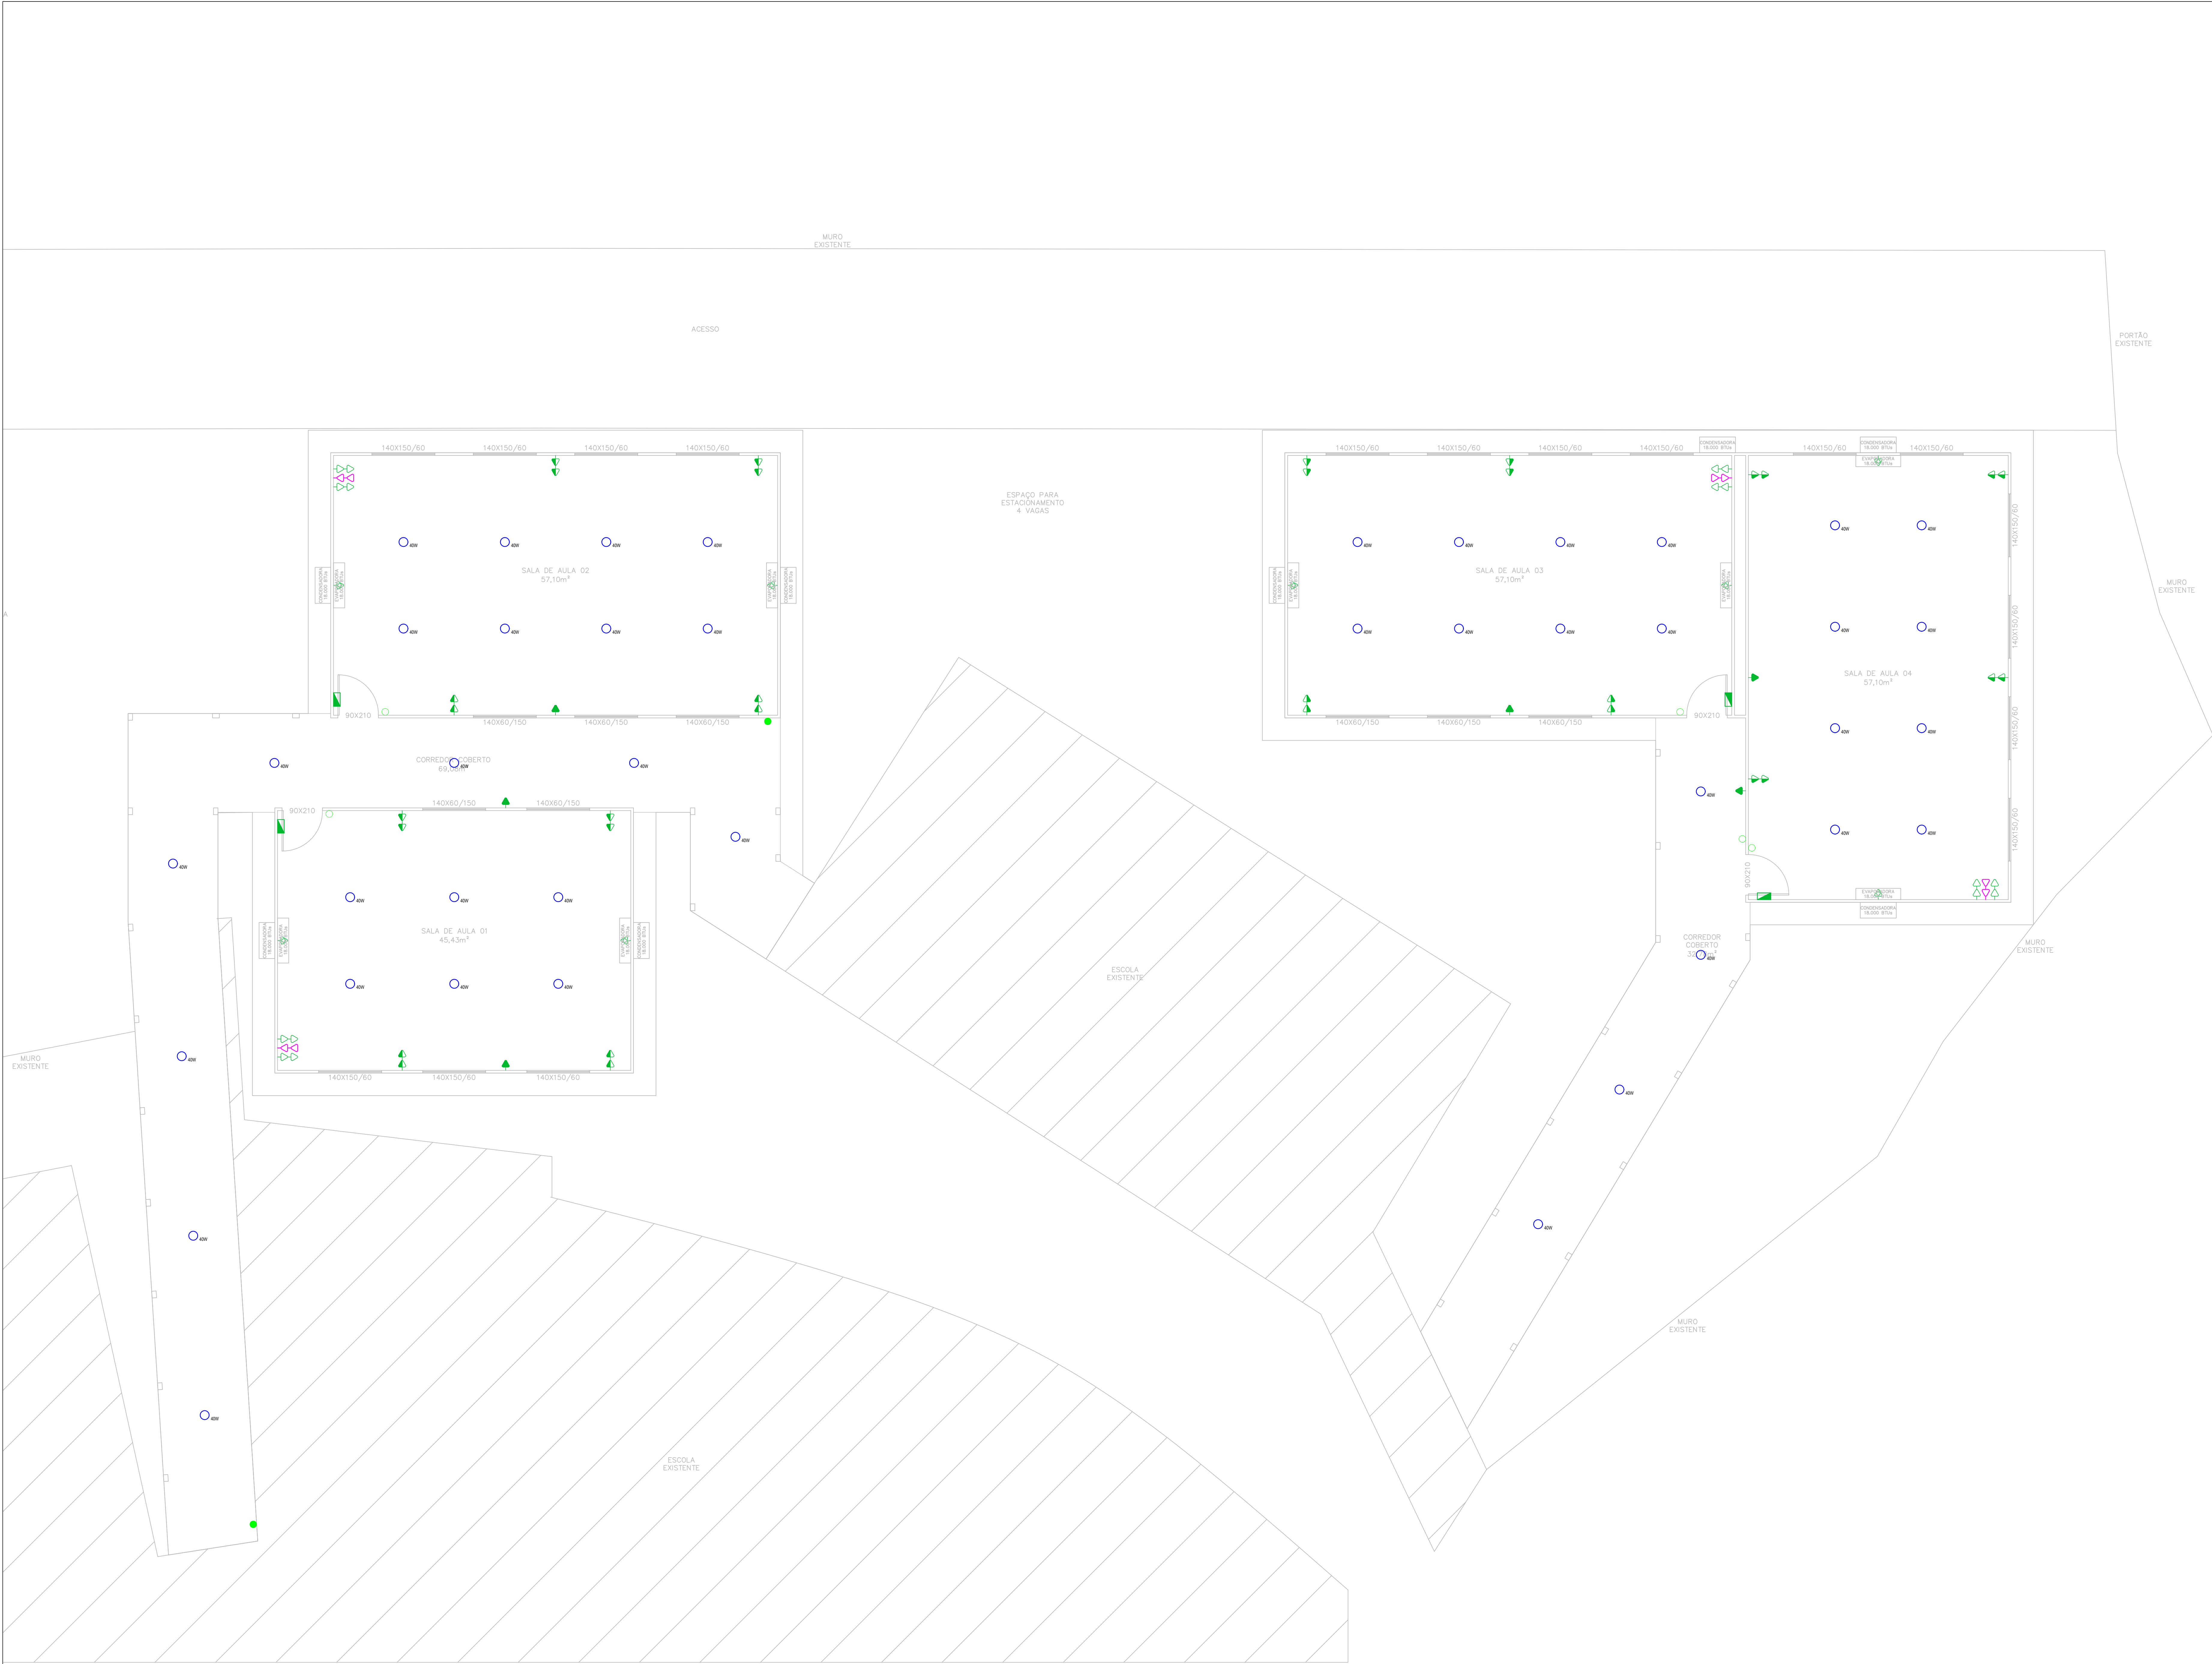

LAYOUT ELÉTRICO

| SÍMBOLO | DESCRIÇÃO                                                                 | ALTURA |
|---------|---------------------------------------------------------------------------|--------|
|         | Ponto de Luz (Luz / Fio): Potência Programada 40W. Modelo a definir       | TETO   |
|         | Interruptor Simples: 1023 seções: 10A-250V. Em Co. PVC 4x2"               | 1,10m  |
|         | Interruptor Paralelo: 1023 seções: 10A-250V. Em Co. PVC 4x2"              | 1,10m  |
|         | Tomada Baja 2P+1 Unipolar: 1025A-050V. Em Co. PVC 4x2"                    | 0,30m  |
|         | Tomada Média 2P+1 Unipolar: 1025A-050V. Em Co. PVC 4x2"                   | 1,10m  |
|         | Tomada Alta 2P+1 Unipolar: 1025A-050V. Em Co. PVC 4x2"                    | 2,20m  |
|         | Ponto p/ Condensador de Ar 2P+1 250A-250V. Em Co. PVC 4x2"                | 2,30m  |
|         | Ponto p/ Chuveiro Elétrico: Conector em porcelana 3P-40A. Em Co. PVC 4x2" | 2,30m  |
|         | Sensor de Presença no Teto (h=2,30m) anexo a Co. PVC 4x4" de iluminação.  | TETO   |
|         | Quadro de Proteção e Distribuição (quadro): Conforme Diagrama             | 1,30m  |
|         | Caixa de Passagem Subterrânea: 40x40x50cm. Com tampa de concreto.         | PISO   |
|         | Caixa de Passagem no piso em concreto com tampa em Ferro Fundido: 125x50. | 1,30m  |
|         | Ponto Telecom (Bateu): Em Co. PVC 4x2"                                    | 0,30m  |

OBRA:

EMEB VEREADOR PAULO REIS

PROJETO BÁSICO:

AGRIPIO SIMAS - SERTÃO DO TROMBUDO - ITAPEMA/SC

PROJETO ARQUITETÔNICO

REFERENCIA:

ELÉTRICO

PROPRIETARIO

PREFEITURA MUNICIPAL DE ITAPEMA

CARLOS ALEXANDRE DE SOUZA RIBEIRO

AUTORES DO PROJETO:

SABRINA VENTURELLI - CREA-SC 084546-4

APROVAÇÃO DO PROJETO:

DATA:

ESCALA:

ÁREA

PRANCHA

MARÇO - 2026

1/50

327,41m²

01/01