



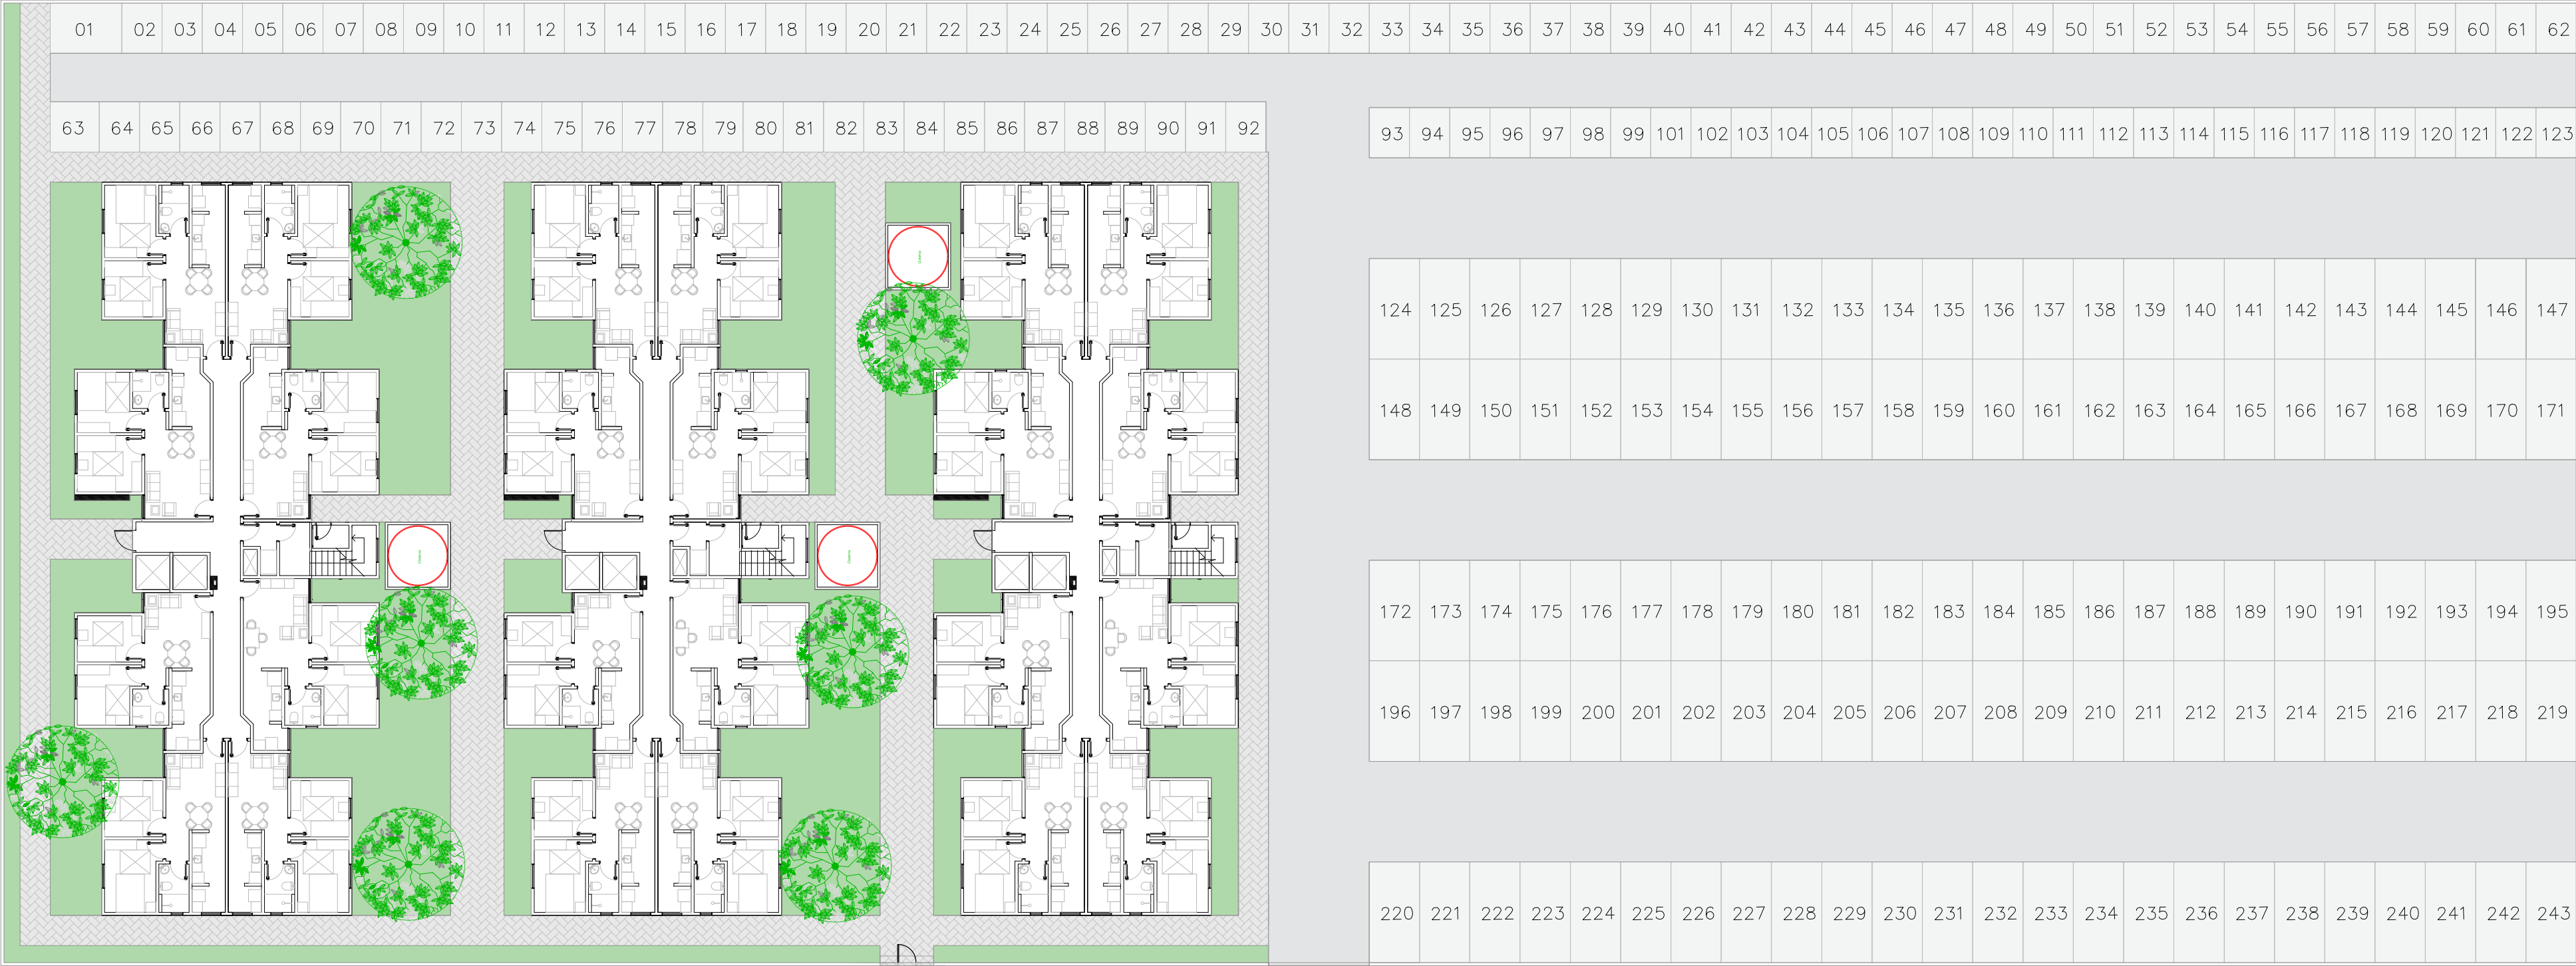

IMPLANTAÇÃO GERAL

ESCALA 1:250

CONDOMÍNIO HABITAÇÃO FAIXA 2 E 3		
BLOCOS	APARTAMENTOS	ÁREA DO LOTE
03	240	6156,60 m²

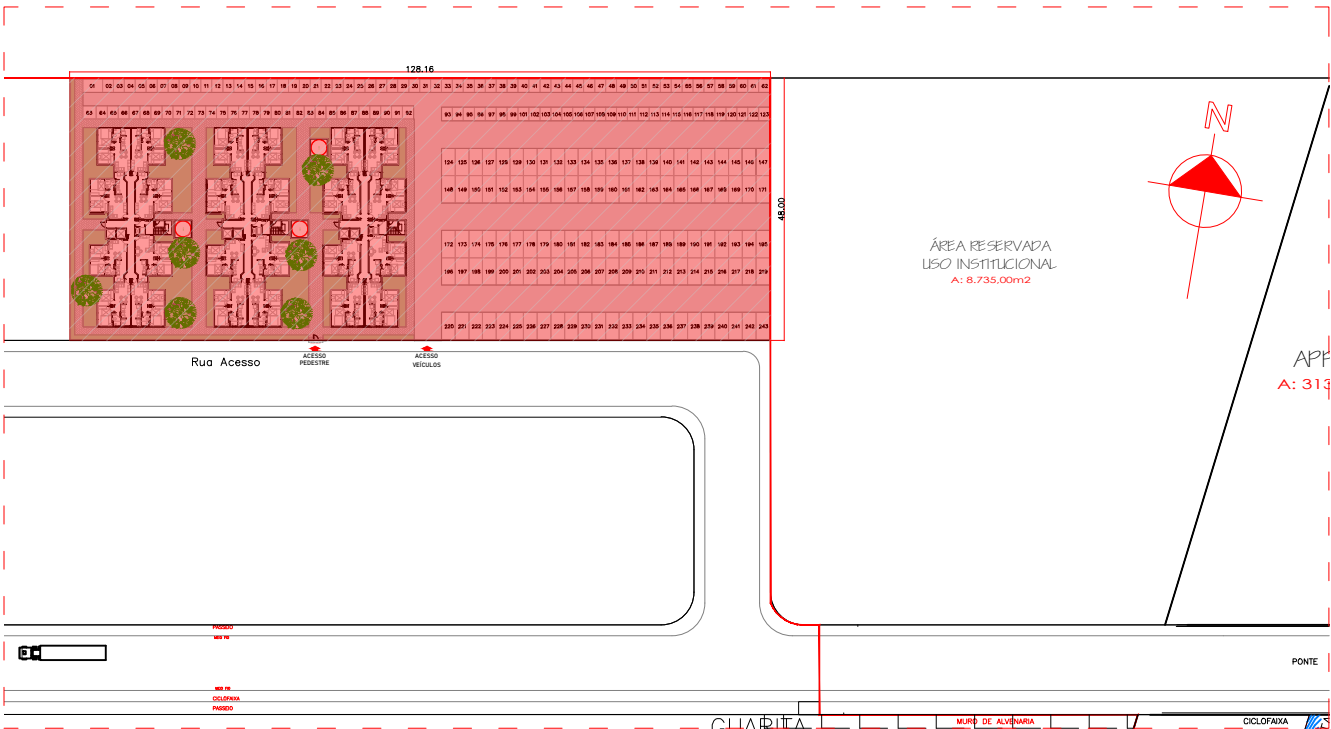

SITUAÇÃO
SEM ESCALA

			
OBRA: CONDOMÍNIO HABITAÇÃO FAIXA 2 E 3 – SERTÃO TROMBUDO RUA 406 H, – BAIRRO SERTÃO TROMBUDO – ITAPEMA/SC			
PROJETO BÁSICO: ARQUITETÔNICO		REFERENCIA: IMPLANTAÇÃO GERAL E SITUAÇÃO	
PROPRIETÁRIO PREFEITURA MUNICIPAL DE ITAPEMA CARLOS ALEXANDRE DE SOUZA RIBEIRO			
AUTORES DO PROJETO: ANA MOTTER – CAU A39185–9			
APROVAÇÃO DO PROJETO: 			
DATA: 17/07/2025	ESCALA: indicado	REVISÃO 000	PRANCHA 01/04