


PLANTA DEMOLIÇÃO

ESCALA 1:500

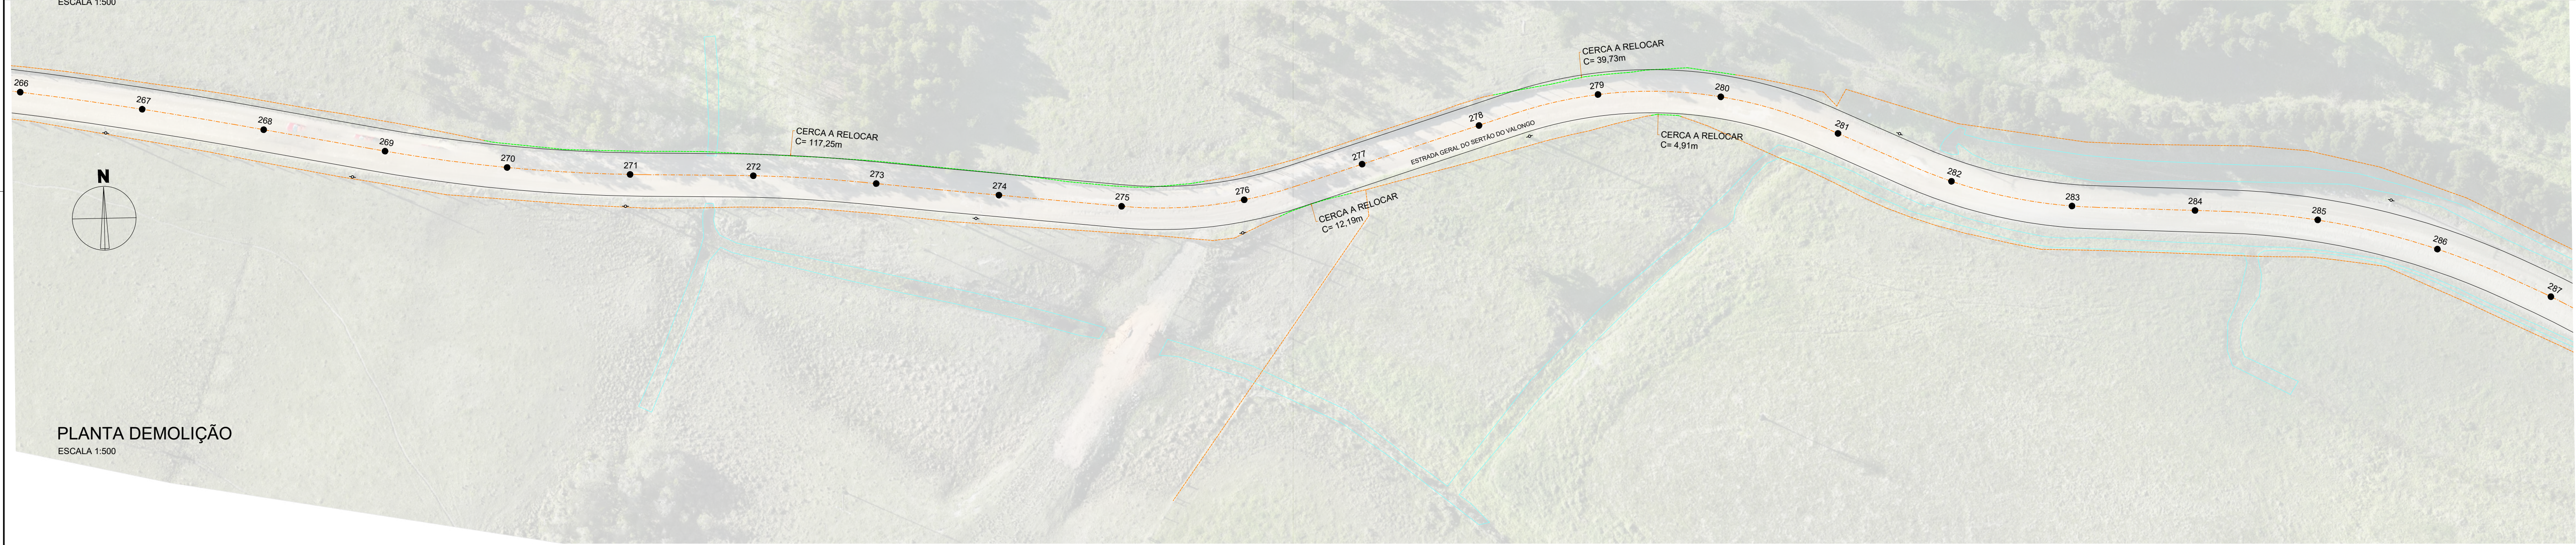

PLANTA DEMOLIÇÃO


ESCALA 1:500



PLANTA DEMOLIÇÃO

ESCALA 1:500

LEGENDA	
LEVANTAMENTO TOPOGRÁFICO	
	Muro existente
	Edificação existente
	Cerca existente
	Meio-fio existente
	Poste existente
	Vale ou curso d'água existente
DEMOLIÇÕES E RETIRADAS	
	Concreto para demolir
	Poste a relocar pela P.M.P.B
PAVIMENTAÇÃO PISTA	
	Eixo do pavimento
	Estacas (de 20 em 20 metros)
	Limite da pavimentação
QUADRO ESTATÍSTICO	
Extensão da pavimentação	7.794,00 m
Largura da pavimentação	7,00 m
DEMOLIÇÕES E RETIRADAS	
Cerca de madeira a relocar	3.425,90 m
Cerca de concreto a relocar	602,10 m
Concreto para demolir	58,28 m²

01	Emissão inicial	11/2025	FBA
AÇÃO	DESCRIÇÃO	DATA	RESPONSÁVEL
 ASSOCIAÇÃO DOS MUNICÍPIOS DA REGIÃO DA FOZ DO RIO ITAJAI Rua Luiz Lopes Gonzaga, 1655 - Bairro São Vicente - CEP: 88308-421 - Itajaí-SC - CREA-SC 050.968-D www.amfri.org.br engenharias@amfri.org.br amfri@amfri.org.br			
Prefeitura Municipal de Porto Belo Estado de Santa Catarina			
Código	183-2025		
Data	Novembro/2025		
Desenho	Sizenando		
Projeto	PAVIMENTAÇÃO ASFÁLTICA, DRENAGEM PLUVIAL E SINALIZAÇÃO VIÁRIA		
Folha	DEM		
	05/07		
Projeto		Responsável Técnico	
Joel Orlando Lucinda Prefeito Municipal		Fernanda Bastos Alves Engenheira Civil - CREA-SC 163.653-1	