




07 CORTE A-A  
Escala 1:50

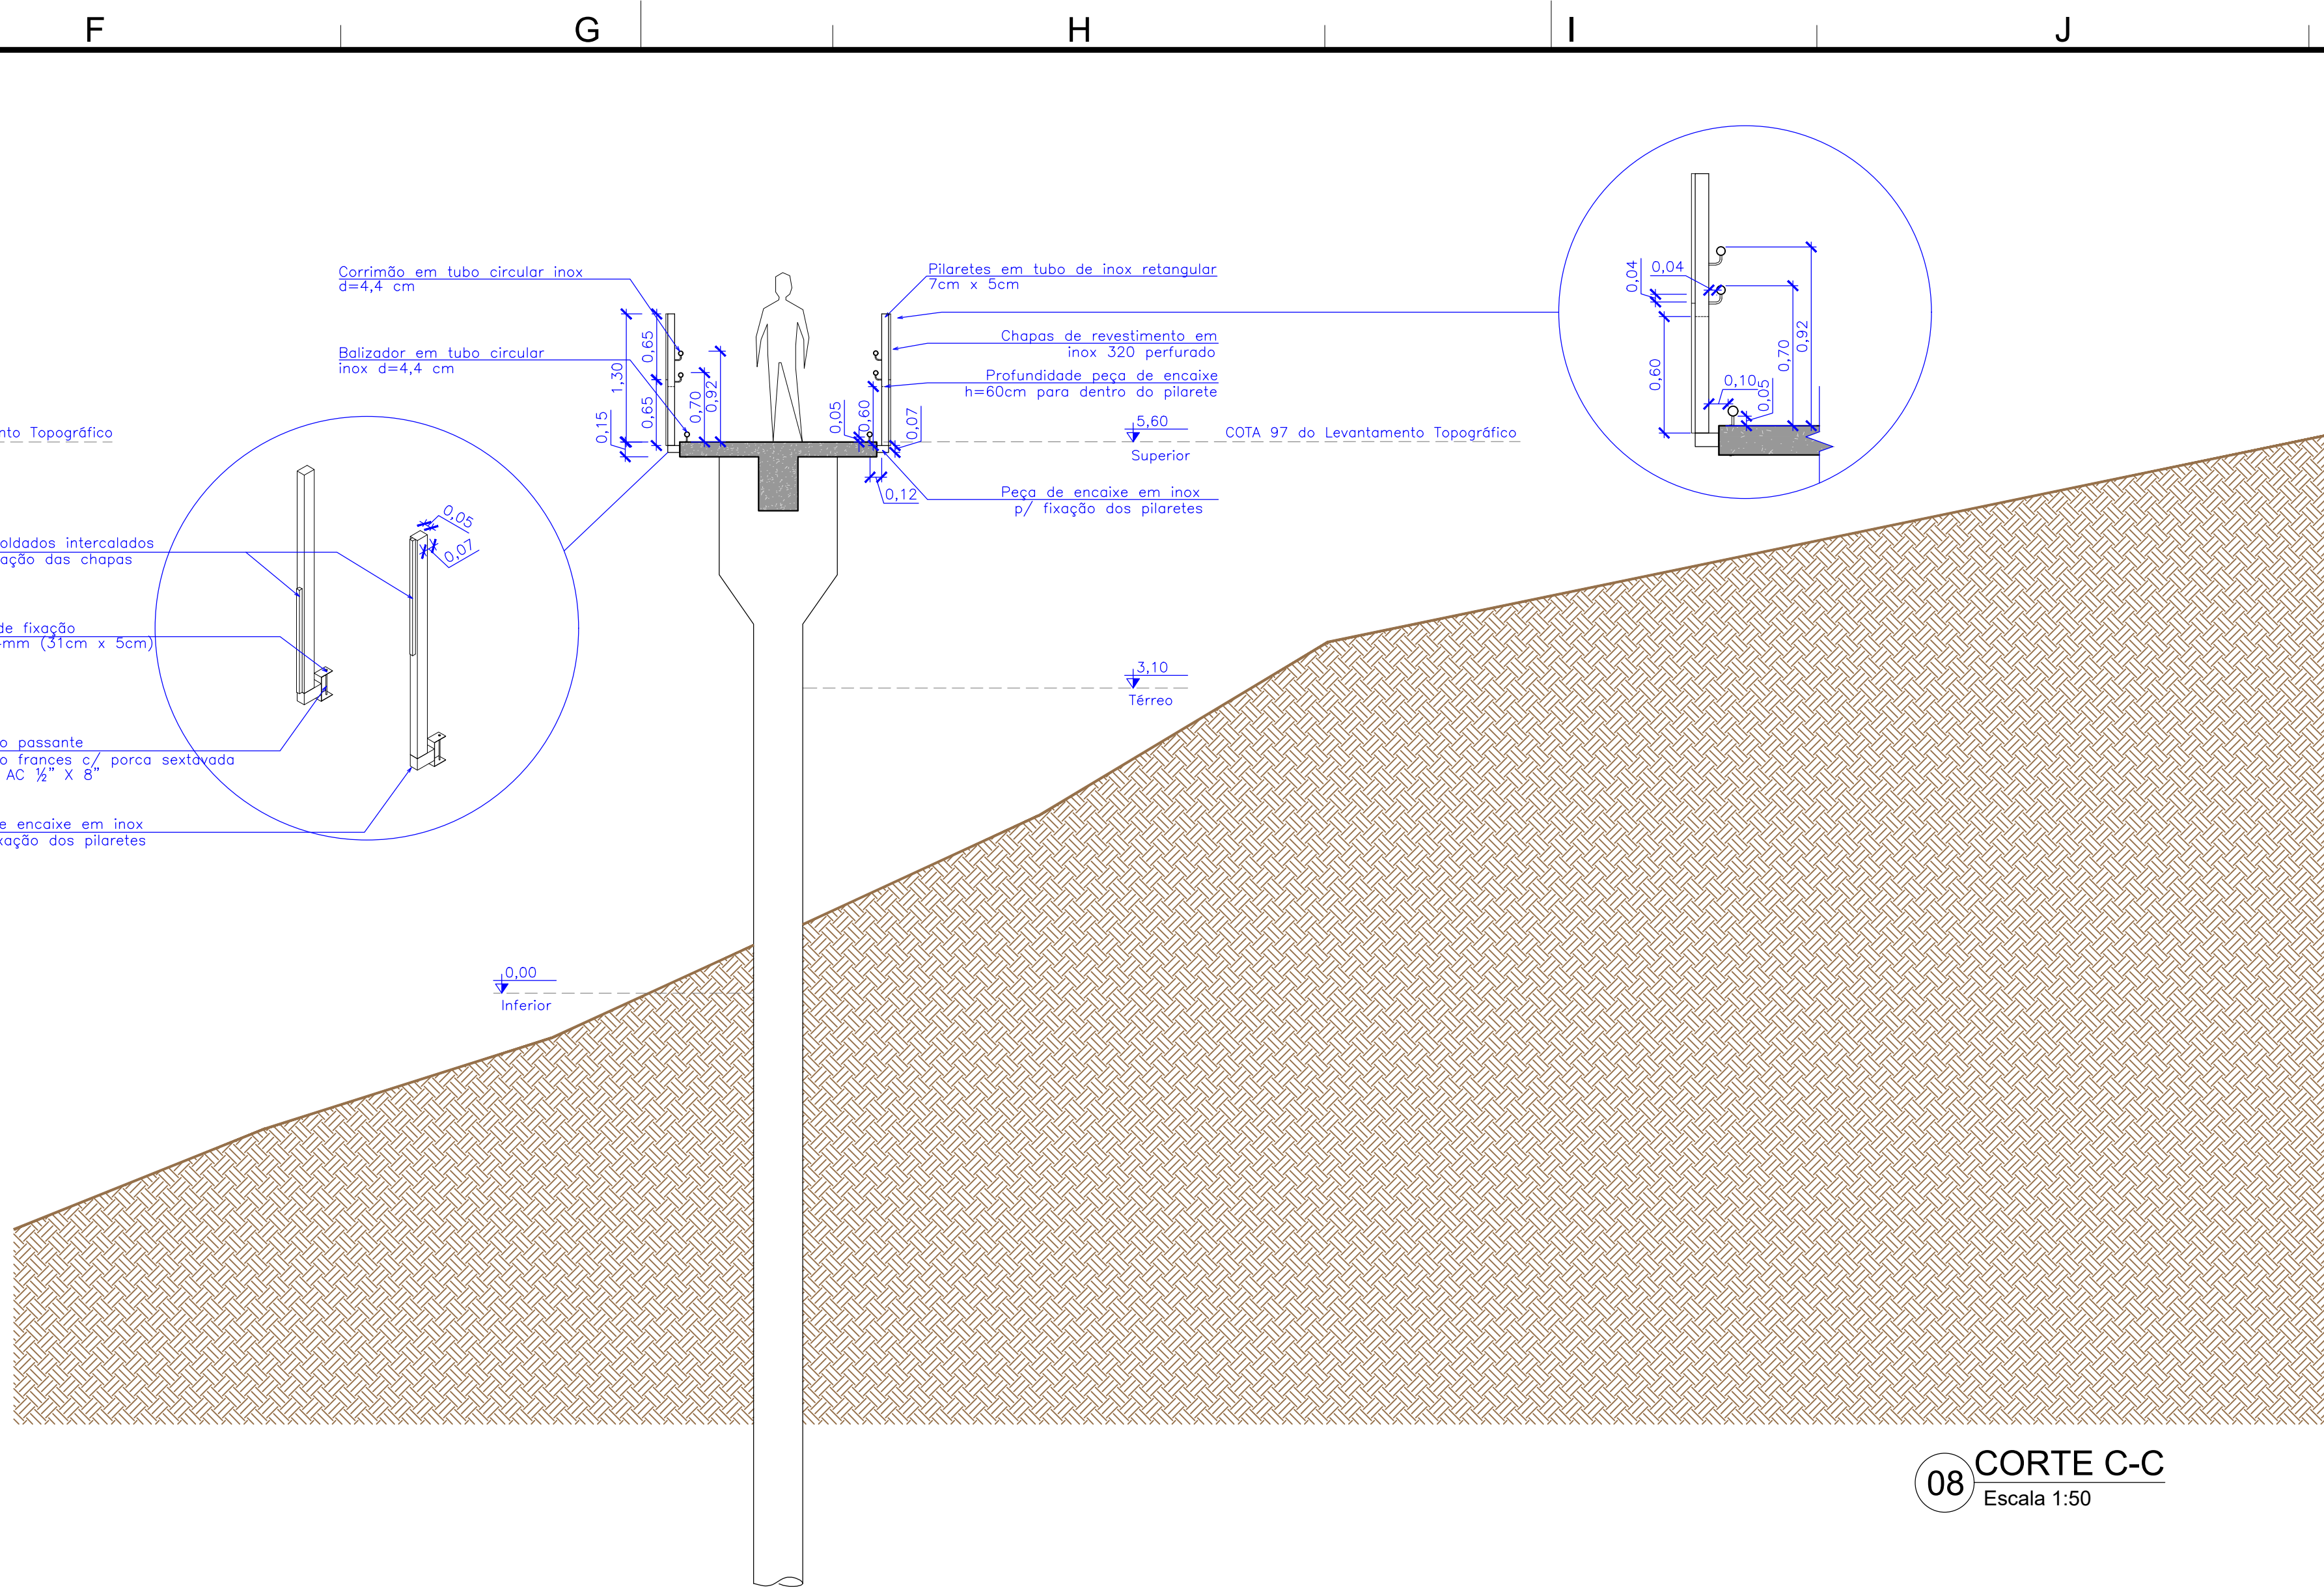


08 CORTE C-C  
Escala 1:50

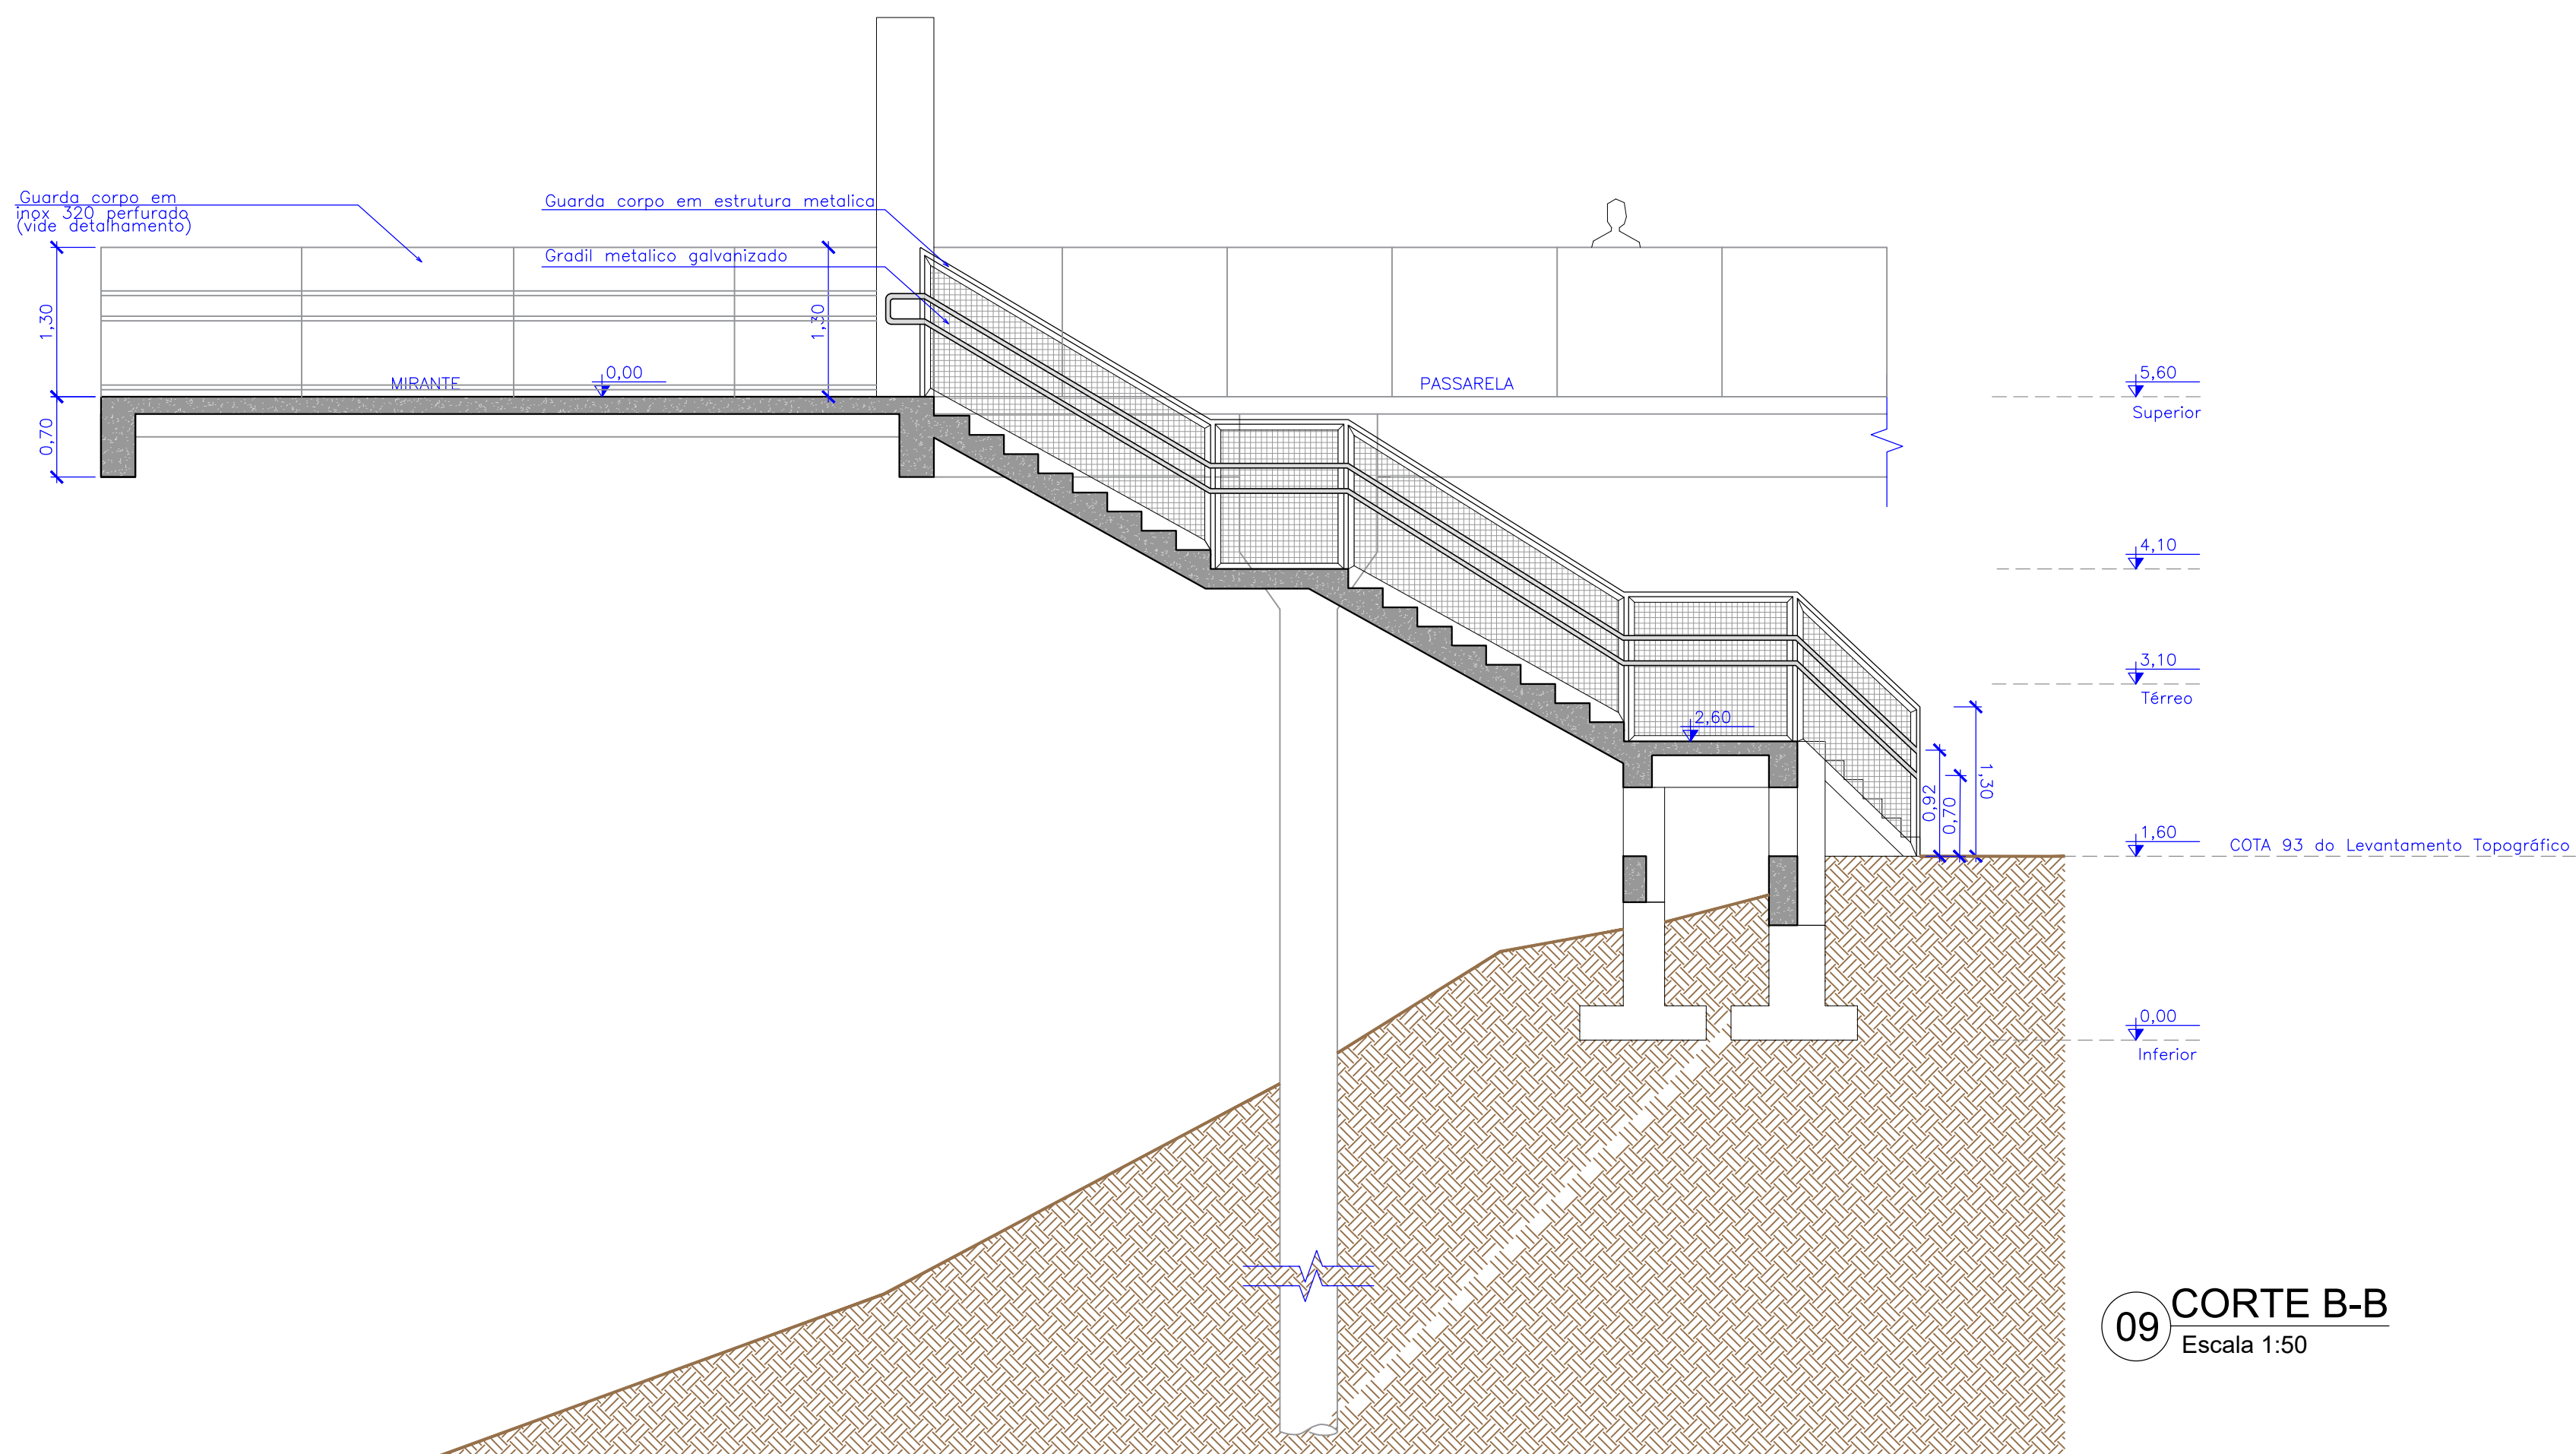

09 CORTE B-B  
Escala 1:50

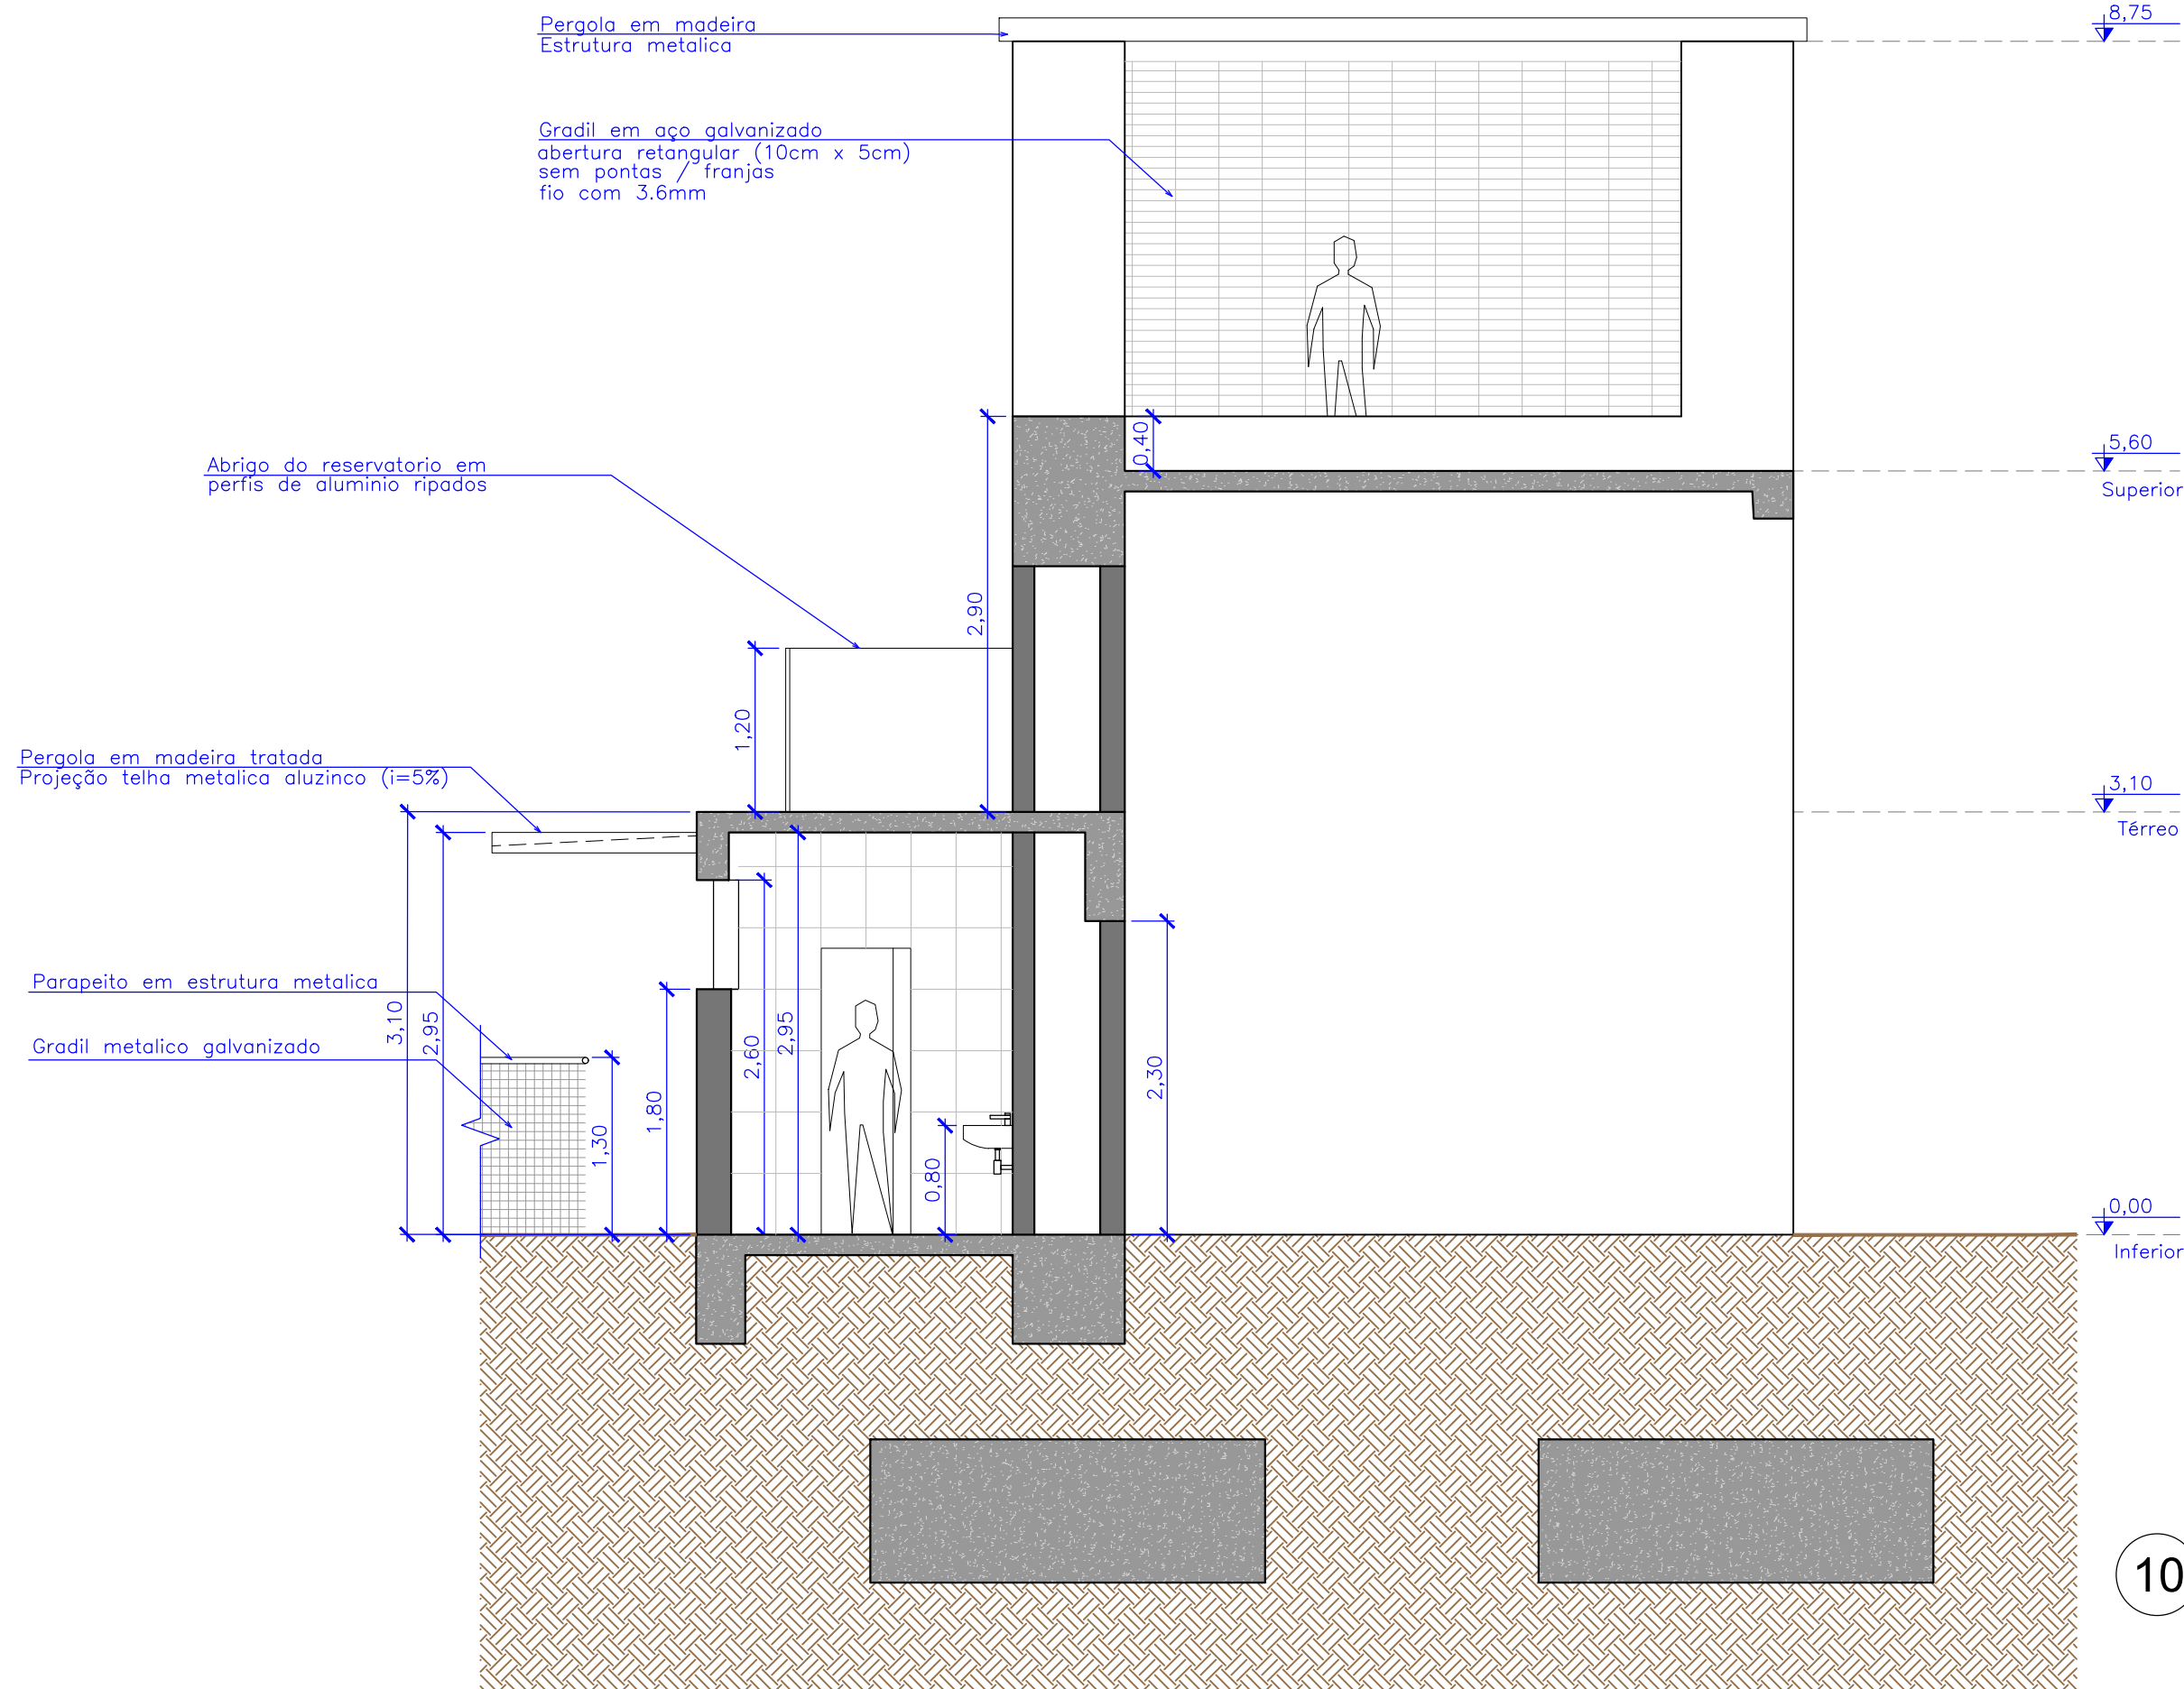

10 CORTE D-D  
Escala 1:50

|   |                            |                         |  |
|---|----------------------------|-------------------------|--|
| Cliente:  ESTADO DE SANTA CATARINA<br>PREFEITURA MUNICIPAL DE PORTO BELO   |                            |                         |  |
| Obra: <b>Mirante de Porto Belo</b>   |                            |                         |  |
| Local da Obra: <b>Rua Carlos Antônio da Silva Filho s/n</b>   |                            |                         |  |
| Projeto: <b>Arquitetônico - Projeto Executivo</b>   | Data: <b>Setembro/2022</b> | Escala: <b>1:50</b>     |  |
| Coordenado: <b>GAAC</b>   | Desenho: <b>GAAC</b>       | Planilha: <b>A</b>      |  |
| Cortes A-A / B-B / C-C / D-D   |                            | Coordenação: <b>SGG</b> |  |
| Elaboração: <b>Aliança Arquitetura Urbana &amp; Engenharia</b>   |                            |                         |  |
| Responsáveis Técnicos:<br>Desenho: Guilherme Galvão, André L. Lemos, CAU 000177,<br>Projeto: Dayvi Naze dos Santos, CAU 000213,<br>Coordenação: Marcos Roberto Stramati, CAU 000162,<br>Supervisão: João Luiz de Figueiredo Junior, CAU 000182,<br>Projeto: André L. Lemos, CAU 000182 |                            |                         |  |