
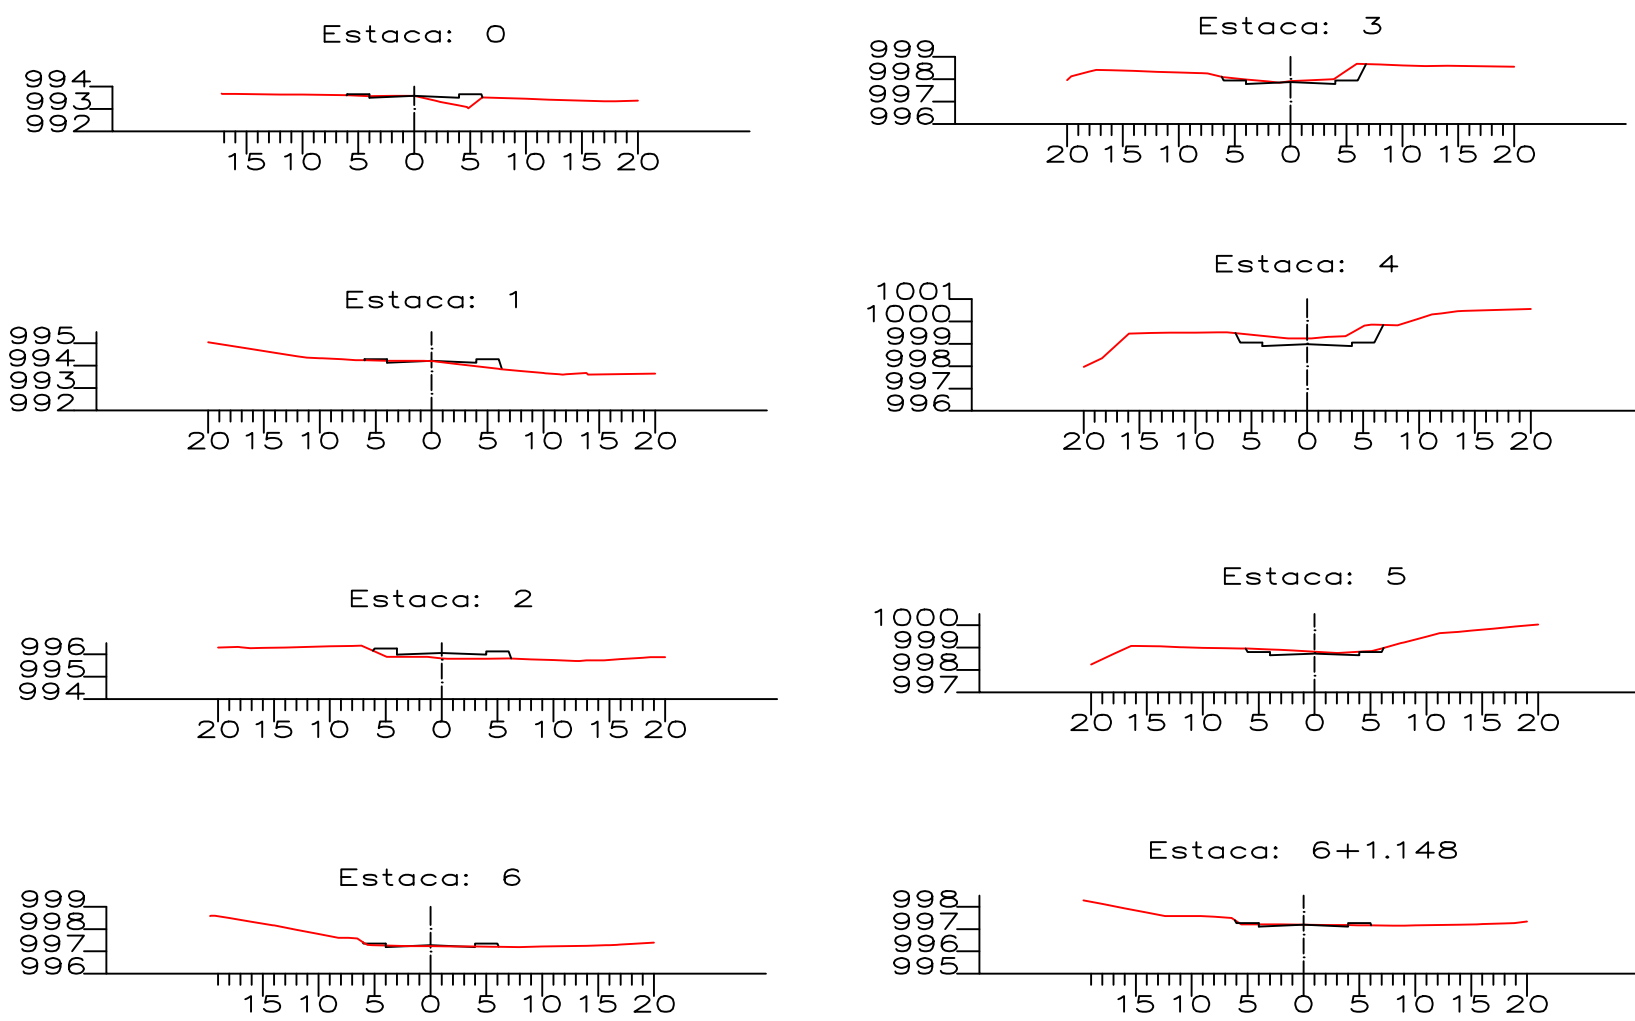


PERFIL LONG RUA PEDRO JOSE CUSTODIO.per

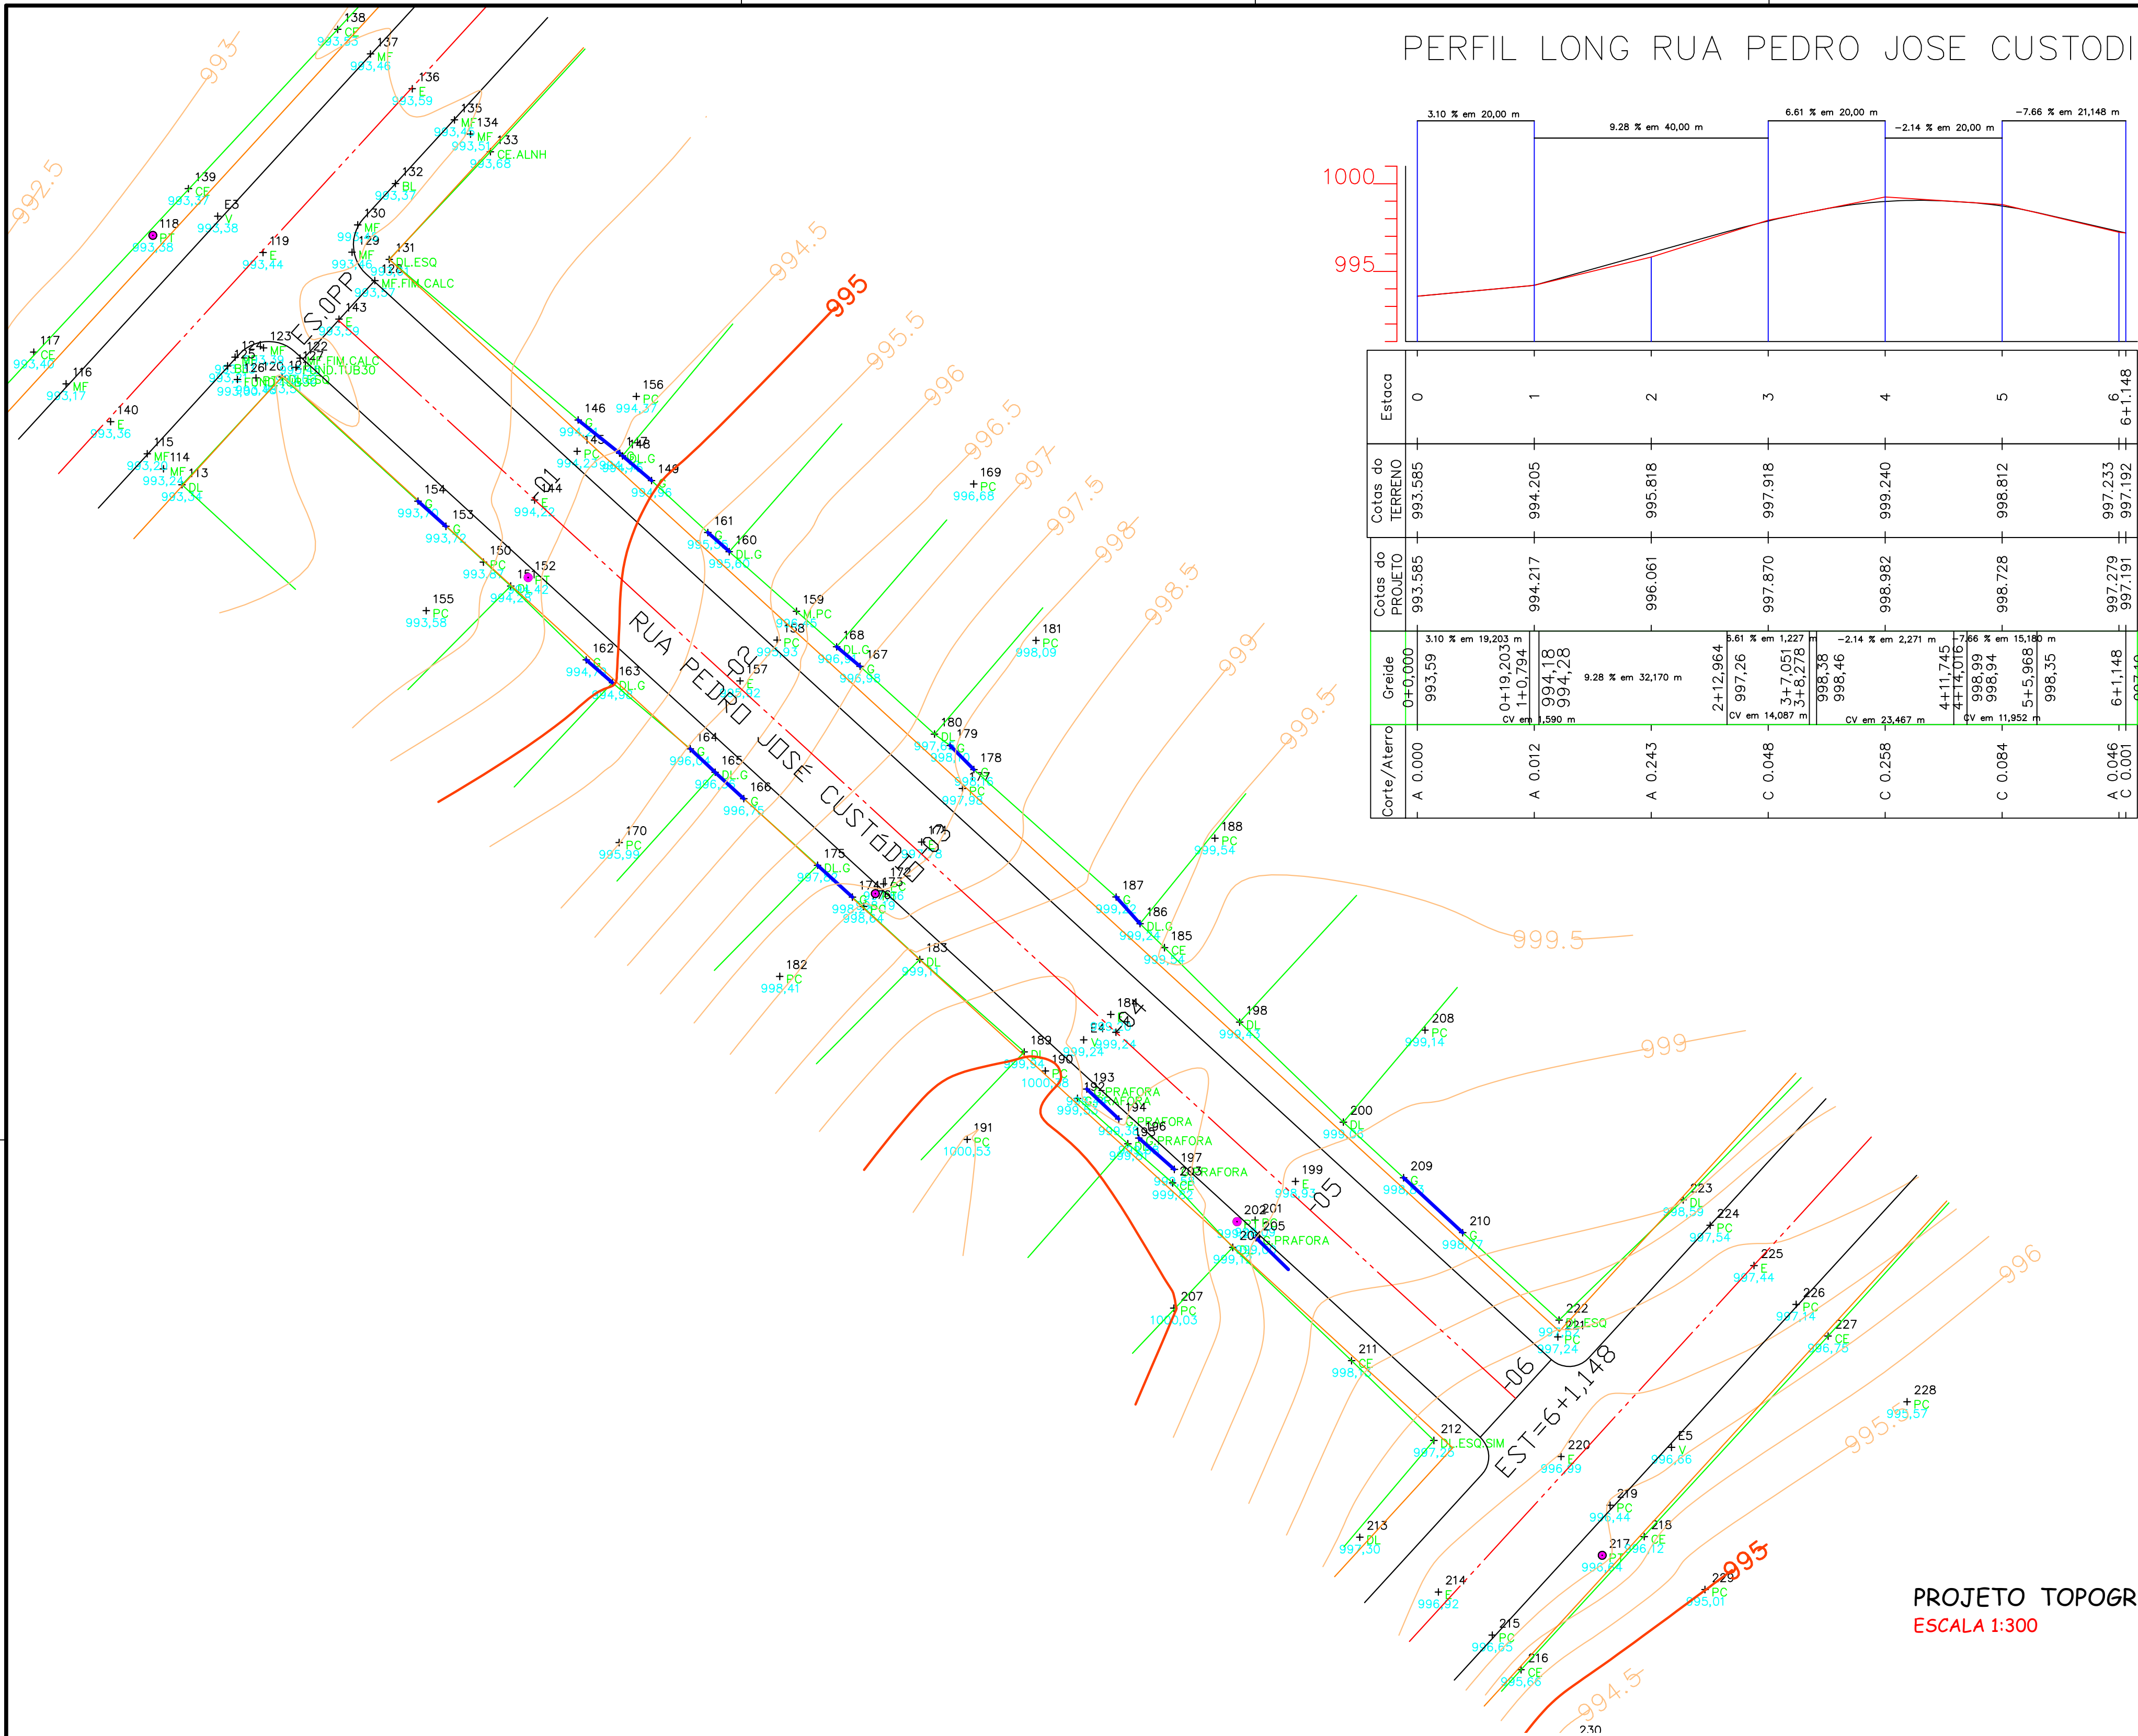

NOTA DE SERVIÇO DE TERRAPLENAGEM
RUA PEDRO JOSÉ CUSTÓDIO – CAMPO BELO DO SUL SC

PROJETO TOPOGRÁFICO
ESCALA 1:300

C:\Venicio\Municipios\Campo Belo do Sul\RUAS PEDRO E SEBAST\PERFIL LONG RUA PEDRO JOSE CUSTODIO.per																			
Offset				Inic		Bordo		Eixo				Bordo		Inicio		Offset			
Est	Dist	Cota	Alt	Talude	Dist	Cota	Dist	Cota	%	Terr	Proj	Verm	Dist	Cota	%	Talude	Dist	Cota	Alt
0				6,00	993,355	4,000	993,505	-2,0	993,585	993,585	-0,000	4,000	993,505	-2,0	6,000	993,656			
1				6,00	993,987	4,000	994,137	-2,0	994,205	994,217	-0,012	4,000	994,137	-2,0	6,000	994,288			
2				6,00	995,831	4,000	995,981	-2,0	995,818	996,061	-0,243	4,000	995,981	-2,0	6,000	996,132			
3				6,00	997,640	4,000	997,790	-2,0	997,918	997,870	0,048	4,000	997,790	-2,0	6,000	997,941			
4				6,00	998,752	4,000	998,902	-2,0	999,240	998,982	0,258	4,000	998,902	-2,0	6,000	999,053			
5				6,00	998,498	4,000	998,648	-2,0	998,812	998,728	0,084	4,000	998,648	-2,0	6,000	998,799			
6				6,00	997,049	4,000	997,199	-2,0	997,233	997,279	-0,046	4,000	997,199	-2,0	6,000	997,350			
6+1.148				6,00	996,961	4,000	997,111	-2,0	997,192	997,191	0,001	4,000	997,111	-2,0	6,000	997,262			

AMURES

ASSOCIAÇÃO DOS MUNICÍPIOS DA SERRA CATARINENSE

PREFEITURA MUNICIPAL DE CAMPO BELO DO SUL (SC)

01

ASSESSORIA TÉCNICA

PROJETO:
INDIAMARA DE OLIVEIRA RIBEIRO:068341609-06
Indiamara de Oliveira Ribeiro
Eng. Civil - CREA 13.4548-3

PREFEITO:
CELIO PEREIRA
Célio Pereira

DESENHO:
Indiamara de Oliveira Ribeiro

OBRA:

Projeto da Rua Pedro José Custódio
Pavimentação em Lajota Sextavada
Levantamento Topográfico
Perfil Longitudinal
Ext:123,15m

ESCALA:
1:300

DATA:
05/2026