

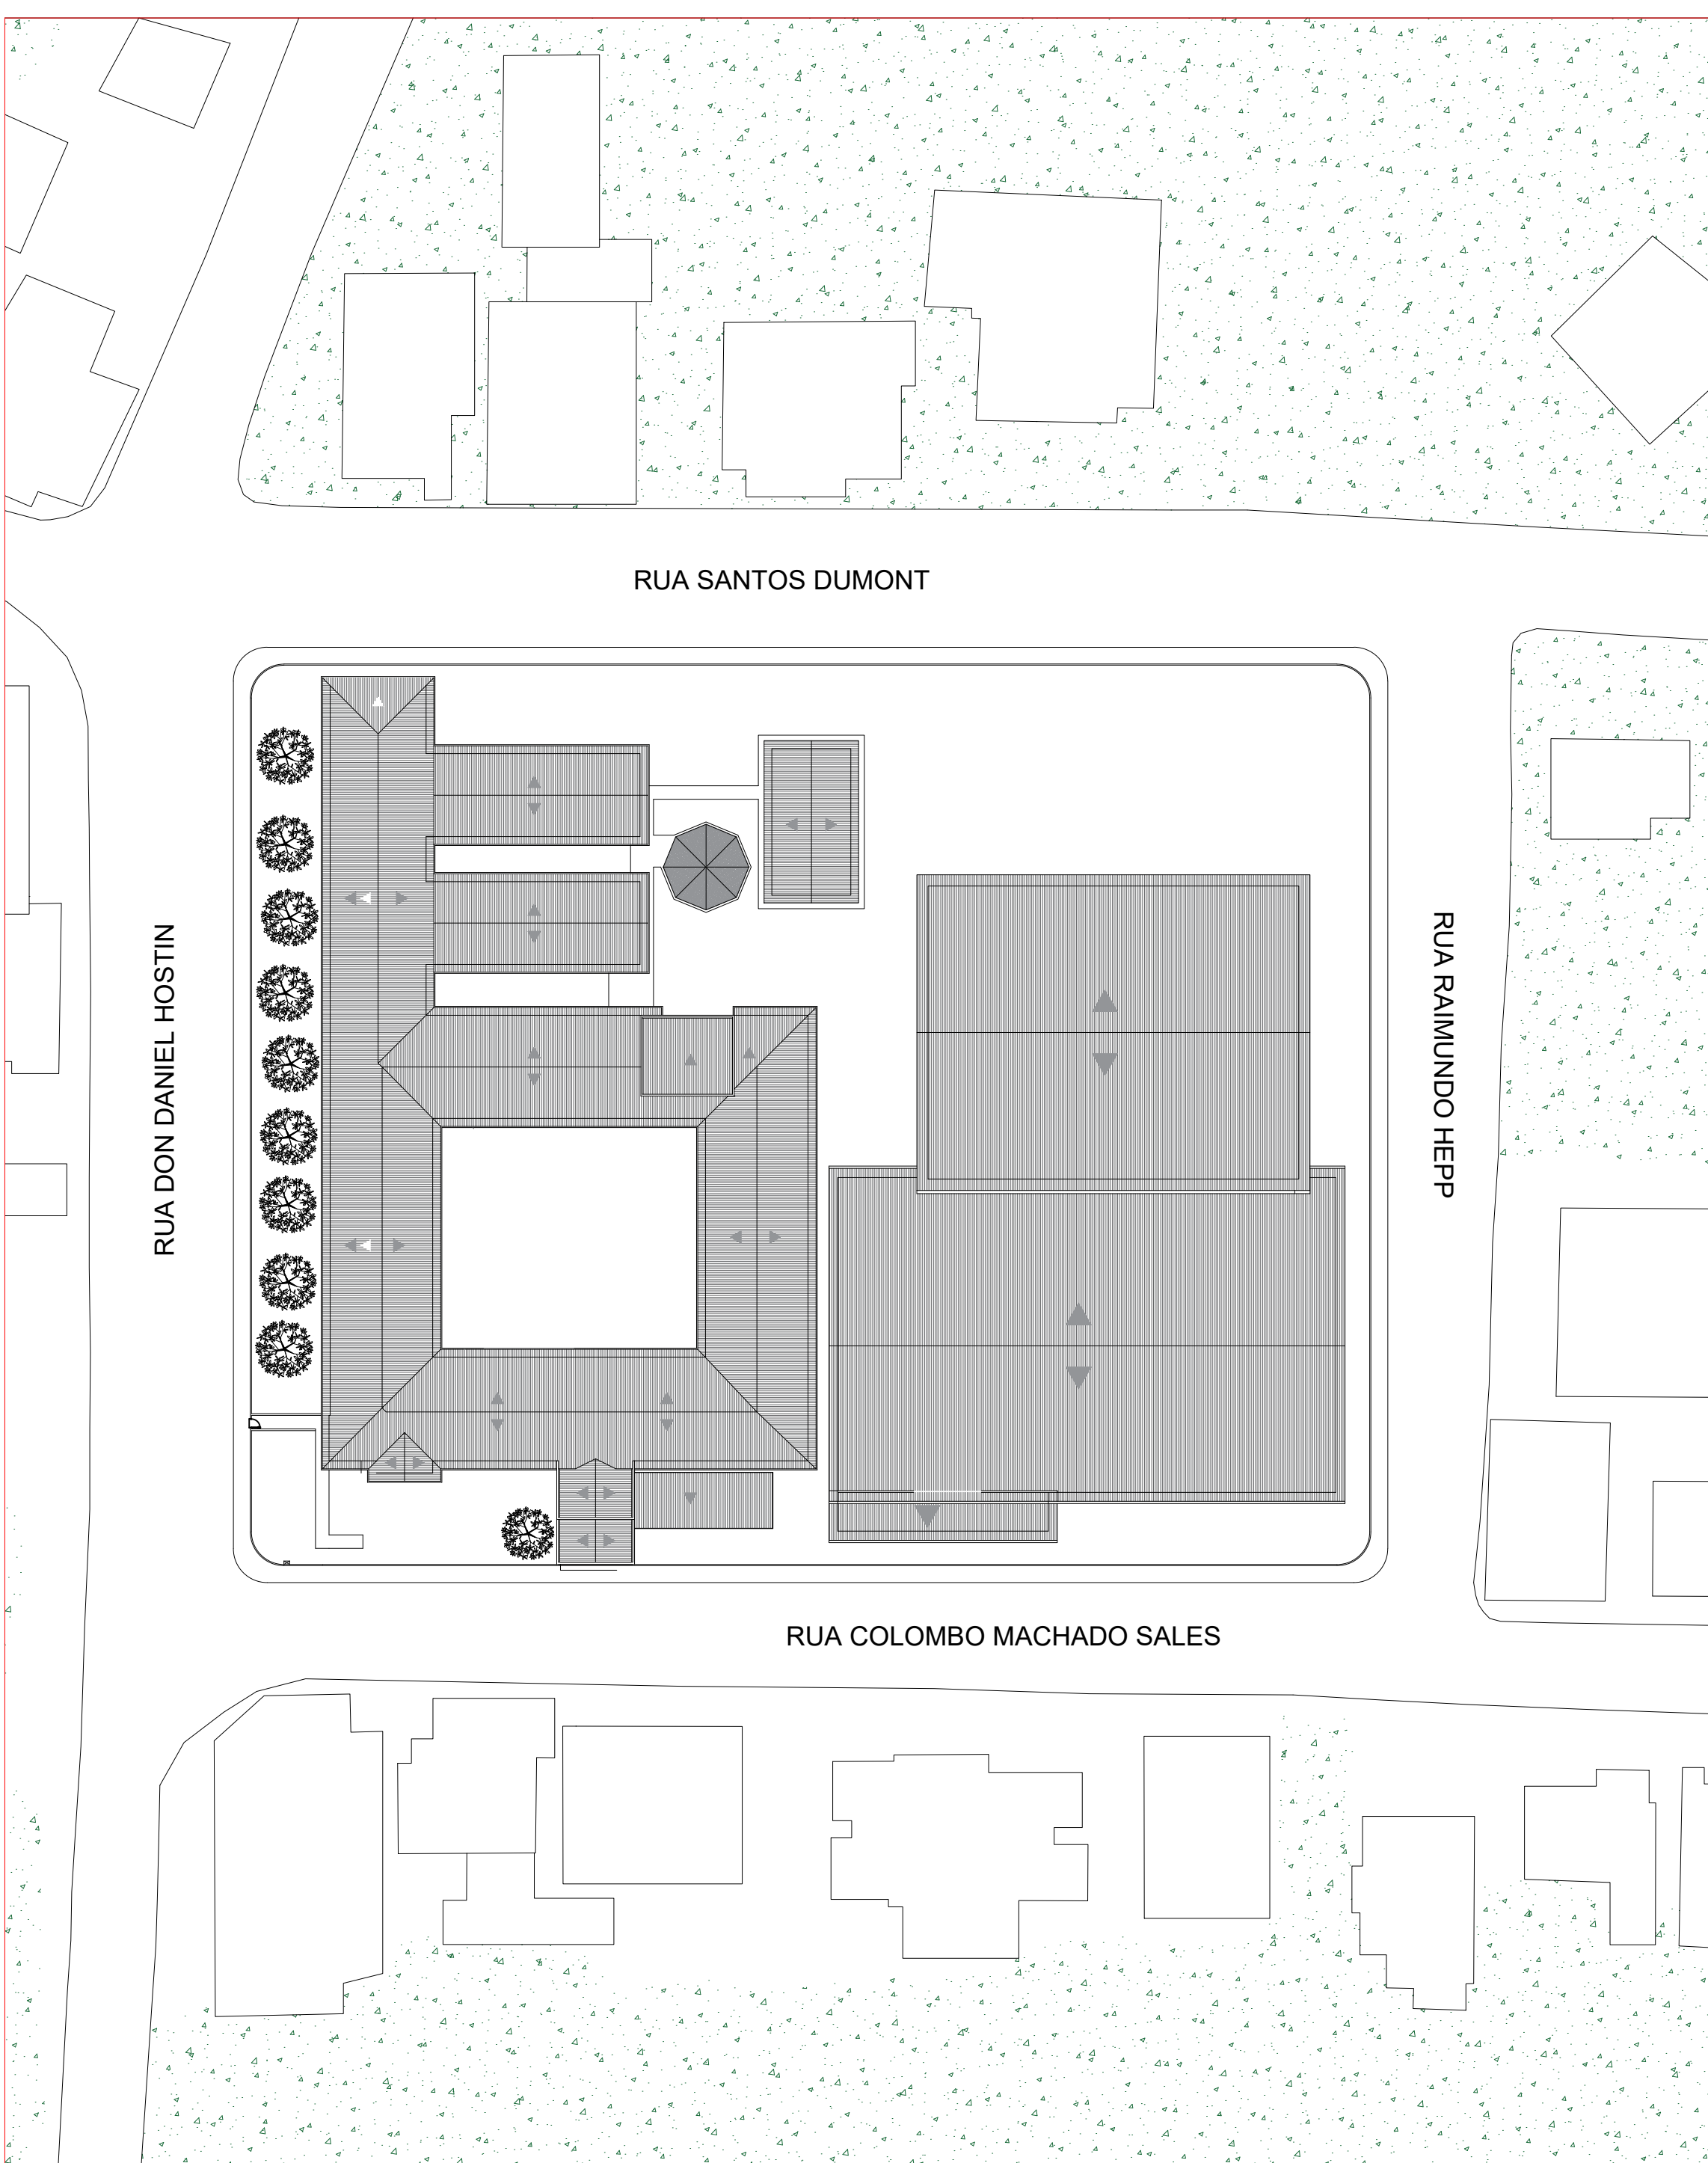


TABELA DE ÁREAS		TABELA DE ÁREAS		TABELA DE ÁREAS	
AMBIENTE	ÁREA (m²)	AMBIENTE	ÁREA (m²)	AMBIENTE	ÁREA (m²)
Acesso Principal	85,22m²	Sala F-01	51,44m²	Palco	57,27m²
Rampa	39,10m²	Sala F-02	51,44m²	Recreio Coberto	203,96m²
Hall Externo	23,40m²	Depósito	51,35m²	Biblioteca	98,30m²
Hall Interno	24,12m²	Sanit. Acess. Fem.	3,68m²	Sala 10	38,38m²
Diretoria	13,23m²	Sanit. Acess. Masc.	3,68m²	Quadra Fechada	837,30m²
Secretária	21,22m²	Depósito 1	5,98m²	Quadra com Grama Sintética	977,74m²
Arquivo Morto	10,50m²	Depósito 2	5,98m²	Arquibancada	85,40m²
Sala dos Professores	46,75m²	Circulação	6,96m²	Circulação	132,38m²
WC	7,54m²	Playground	24,39m²	Circulação 01	63,83m²
Sala 01	49,80m²	Sala E-01	51,44m²	Circulação 02	17,32m²
Sala 02	48,00m²	Sala E-02	51,44m²	Circulação 03	46,20m²
Sala 03	48,00m²	Sala 09	48,28m²	Circulação 04	53,68m²
Depósito	13,20m²	Sanitário Fem.	26,23m²	Circulação 05	58,10m²
Sala 04	48,19m²	Sanitário Masc.	26,23m²	Circulação 06	15,00m²
Sala 05	51,24m²	Área de Serviço	8,94m²	Circulação 07	15,00m²
Sala 06	48,80m²	Despensa	14,91m²	Circulação Nova	27,18m²
Sala 07	37,21m²	Cozinha	26,88m²	Circulação Banheiros	13,90m²
Sala 08	49,90m²	Refeitório	71,36m²		

QUADRO DE RESPOSTAS		DATA	RESPONSO
00	PROBLETO DE PREVENÇÃO E SEGURANÇA CONTRA INCÊNDIO	05/01/2006	CARLA
01	PROBLETO DE PREVENÇÃO E SEGURANÇA CONTRA INCÊNDIO	26/03/2006	CARLA
02	PROBLETO DE PREVENÇÃO E SEGURANÇA CONTRA INCÊNDIO	29/04/2006	CARLA
03	PROBLETO DE PREVENÇÃO E SEGURANÇA CONTRA INCÊNDIO	05/06/2006	CARLA
04	PROBLETO DE PREVENÇÃO E SEGURANÇA CONTRA INCÊNDIO	17/06/2006	CARLA
05	PROBLETO DE PREVENÇÃO E SEGURANÇA CONTRA INCÊNDIO	09/08/2006	CARLA



RESPONSÁVEL TÉCNICO
ENGENHEIRA CIVIL - MARIA EDUARDA ROHDE

CREA
CREA-SC 194142-9

Programa Complementar e Psicologia das Construções

PROFESSOR	MUNICÍPIO DE IPIRA
EDIFICAÇÃO	ESCOLA INFANTIL RISTON E RABISCO
ENDEREÇO	RUA DOM DANIEL HOSIN, N° 2409, BAIRRO DOS ESTUDANTES, IPIRA - SC
PROJETO	PROJETO DE PREVENÇÃO E SEGURANÇA CONTRA INCÊNDIO
CONTEÚDO	PLANTA DE SITUAÇÃO E IMPLANTAÇÃO

ROHDE ENGENHARIA LTDA | CREA = 194142-9 | CNPJ 20.056.800/0001-44
Rua Adalberto, N° 100 - 13. Centro - Curitiba, Paraná 81200-000 | Fone: (011) 3633.1999 | e-mail: rohde.engenharia@gmail.com

DATA: 06/09/2008

ETAPA: PROJETO EXECUTIVO

ESCALA: **1/106**



MAQUETA ELABORADA POR:
MAQUETA DE PRESENTAÇÃO DO PROJETO
Dr. Raulo da Silva | raulodasilva@ig.com.br

Município de Ipirá
Responsável: Marcello Baldisseri
CPF: 088.073.729-83