



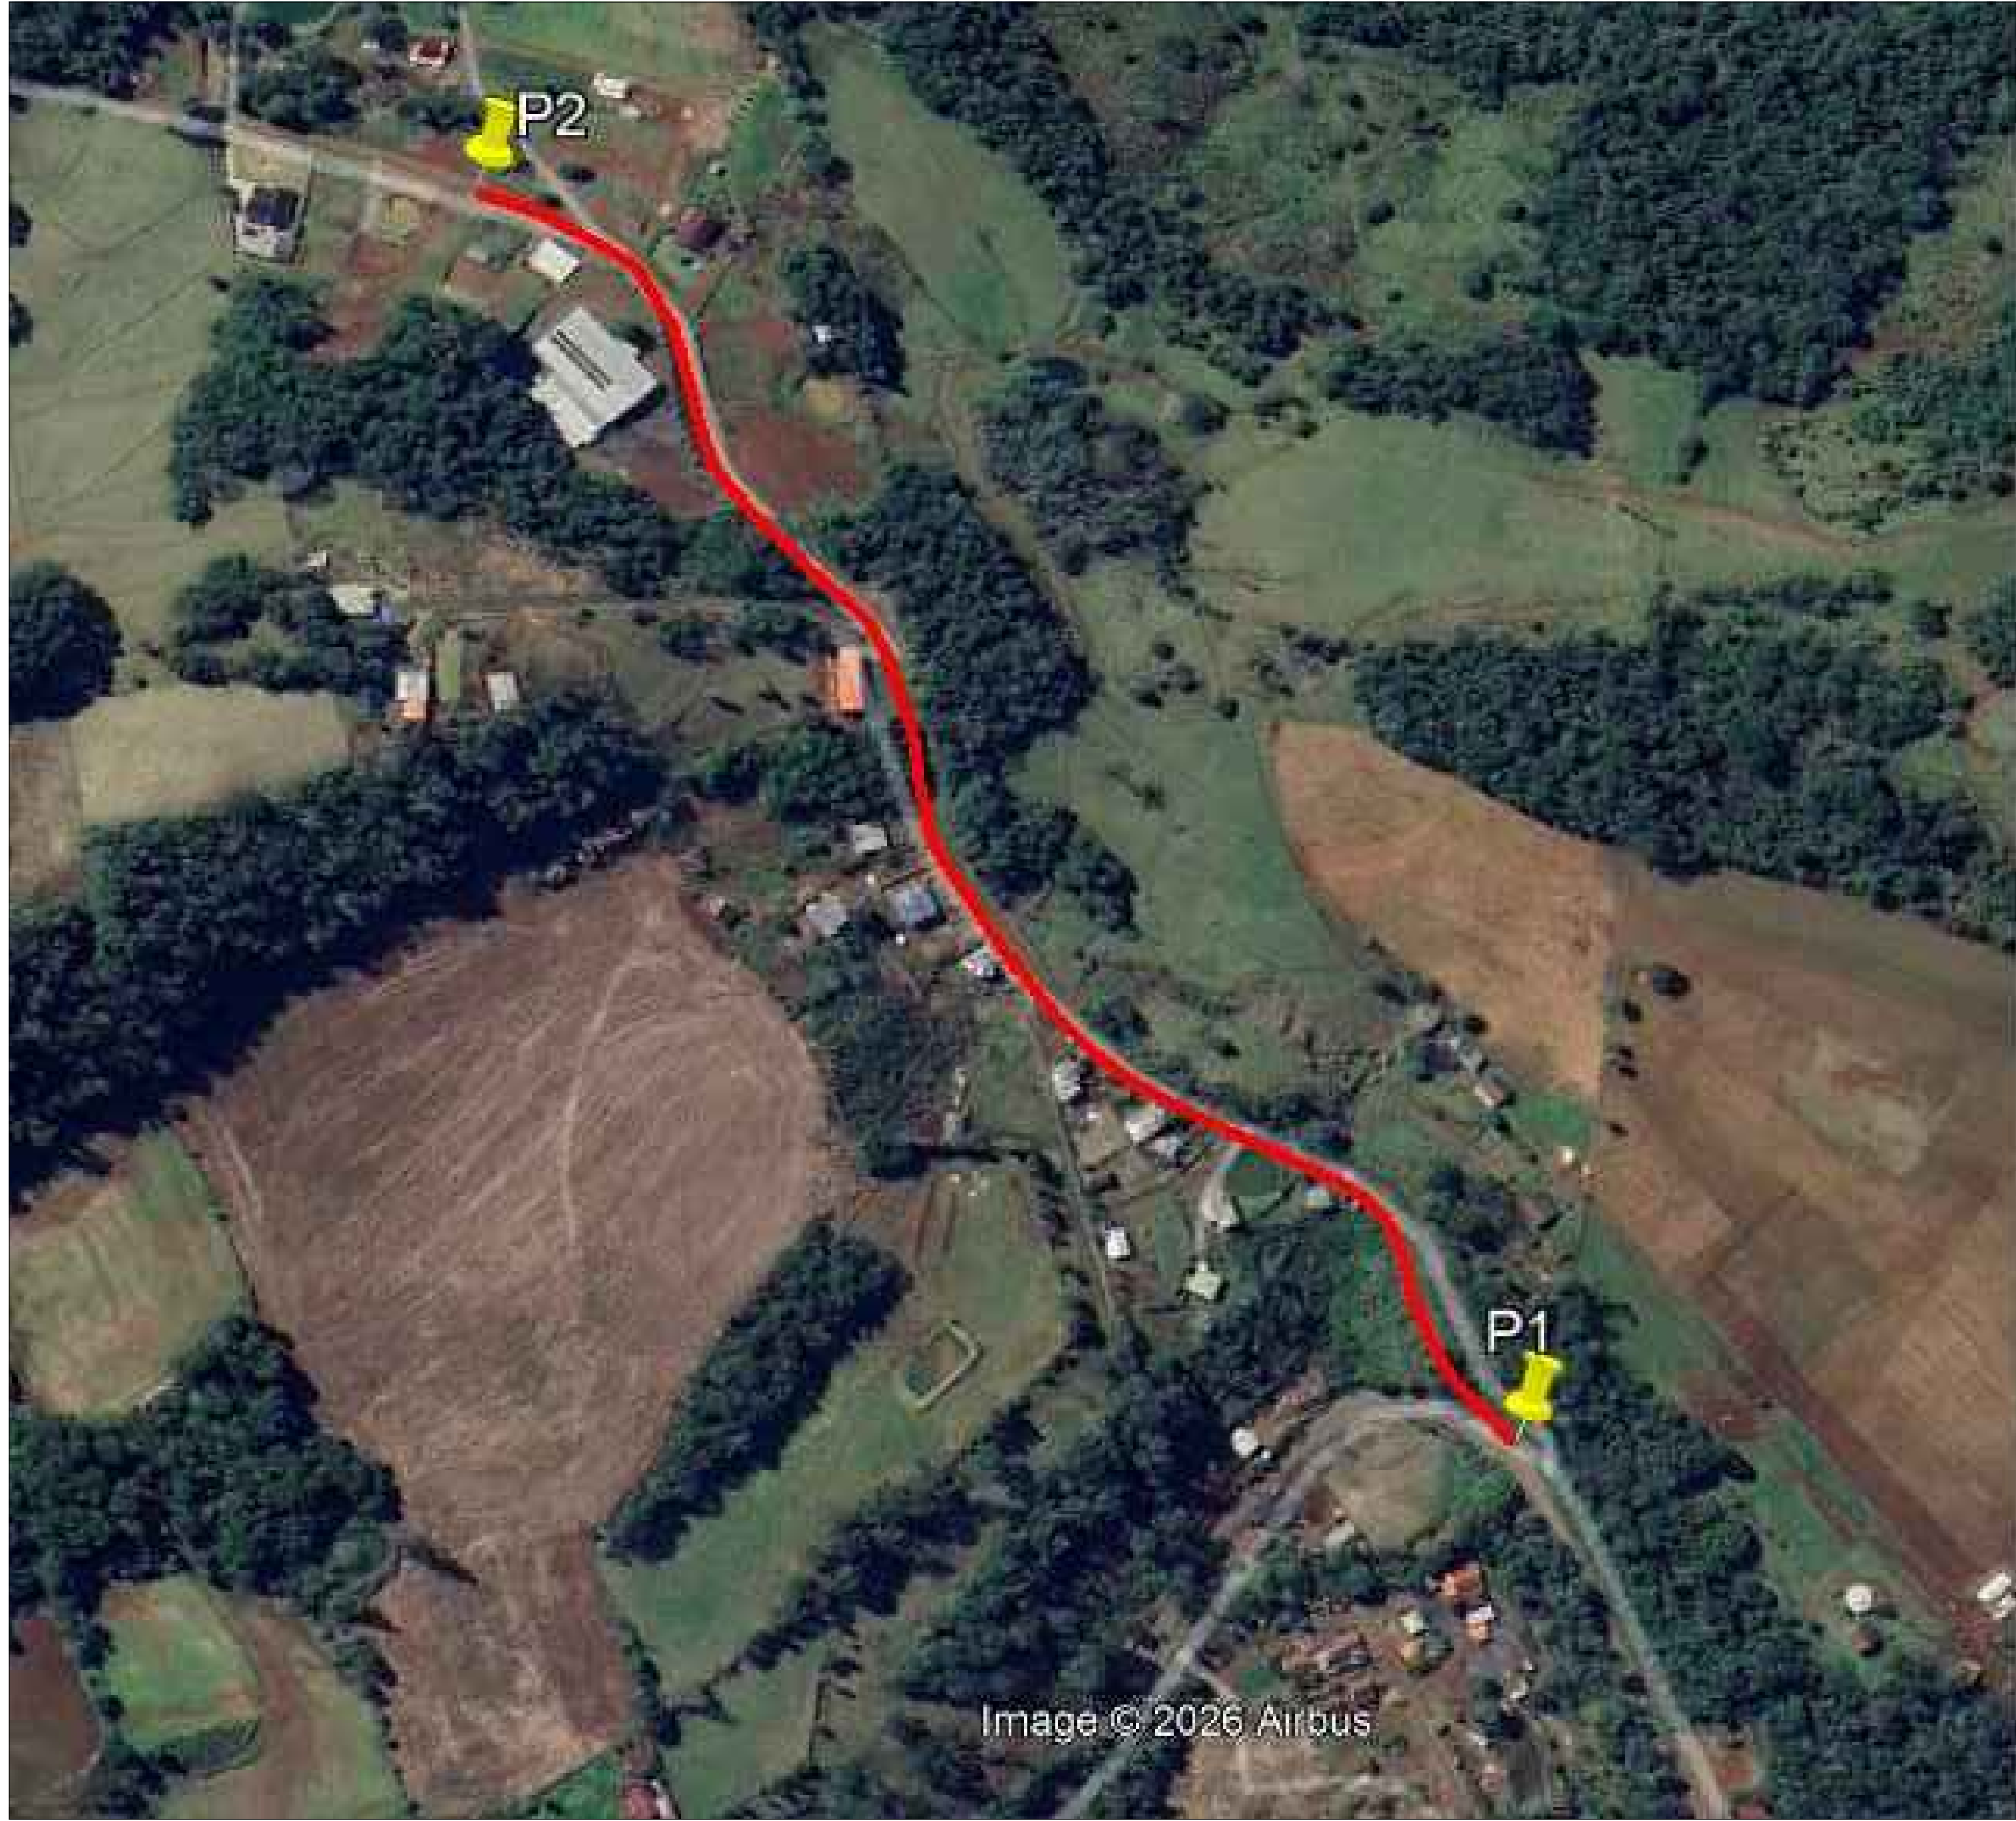

PONTO	COORDENADAS		EXTENSÃO (m)	LARGURA (m)	ÁREA TOTAL (m²) obtida no autocad
P1	27°23'27.81"S	51°46'17.07"O	700,00	6,20	4.395,00
P2	27°23'16.03"S	51°45'56.73"O			

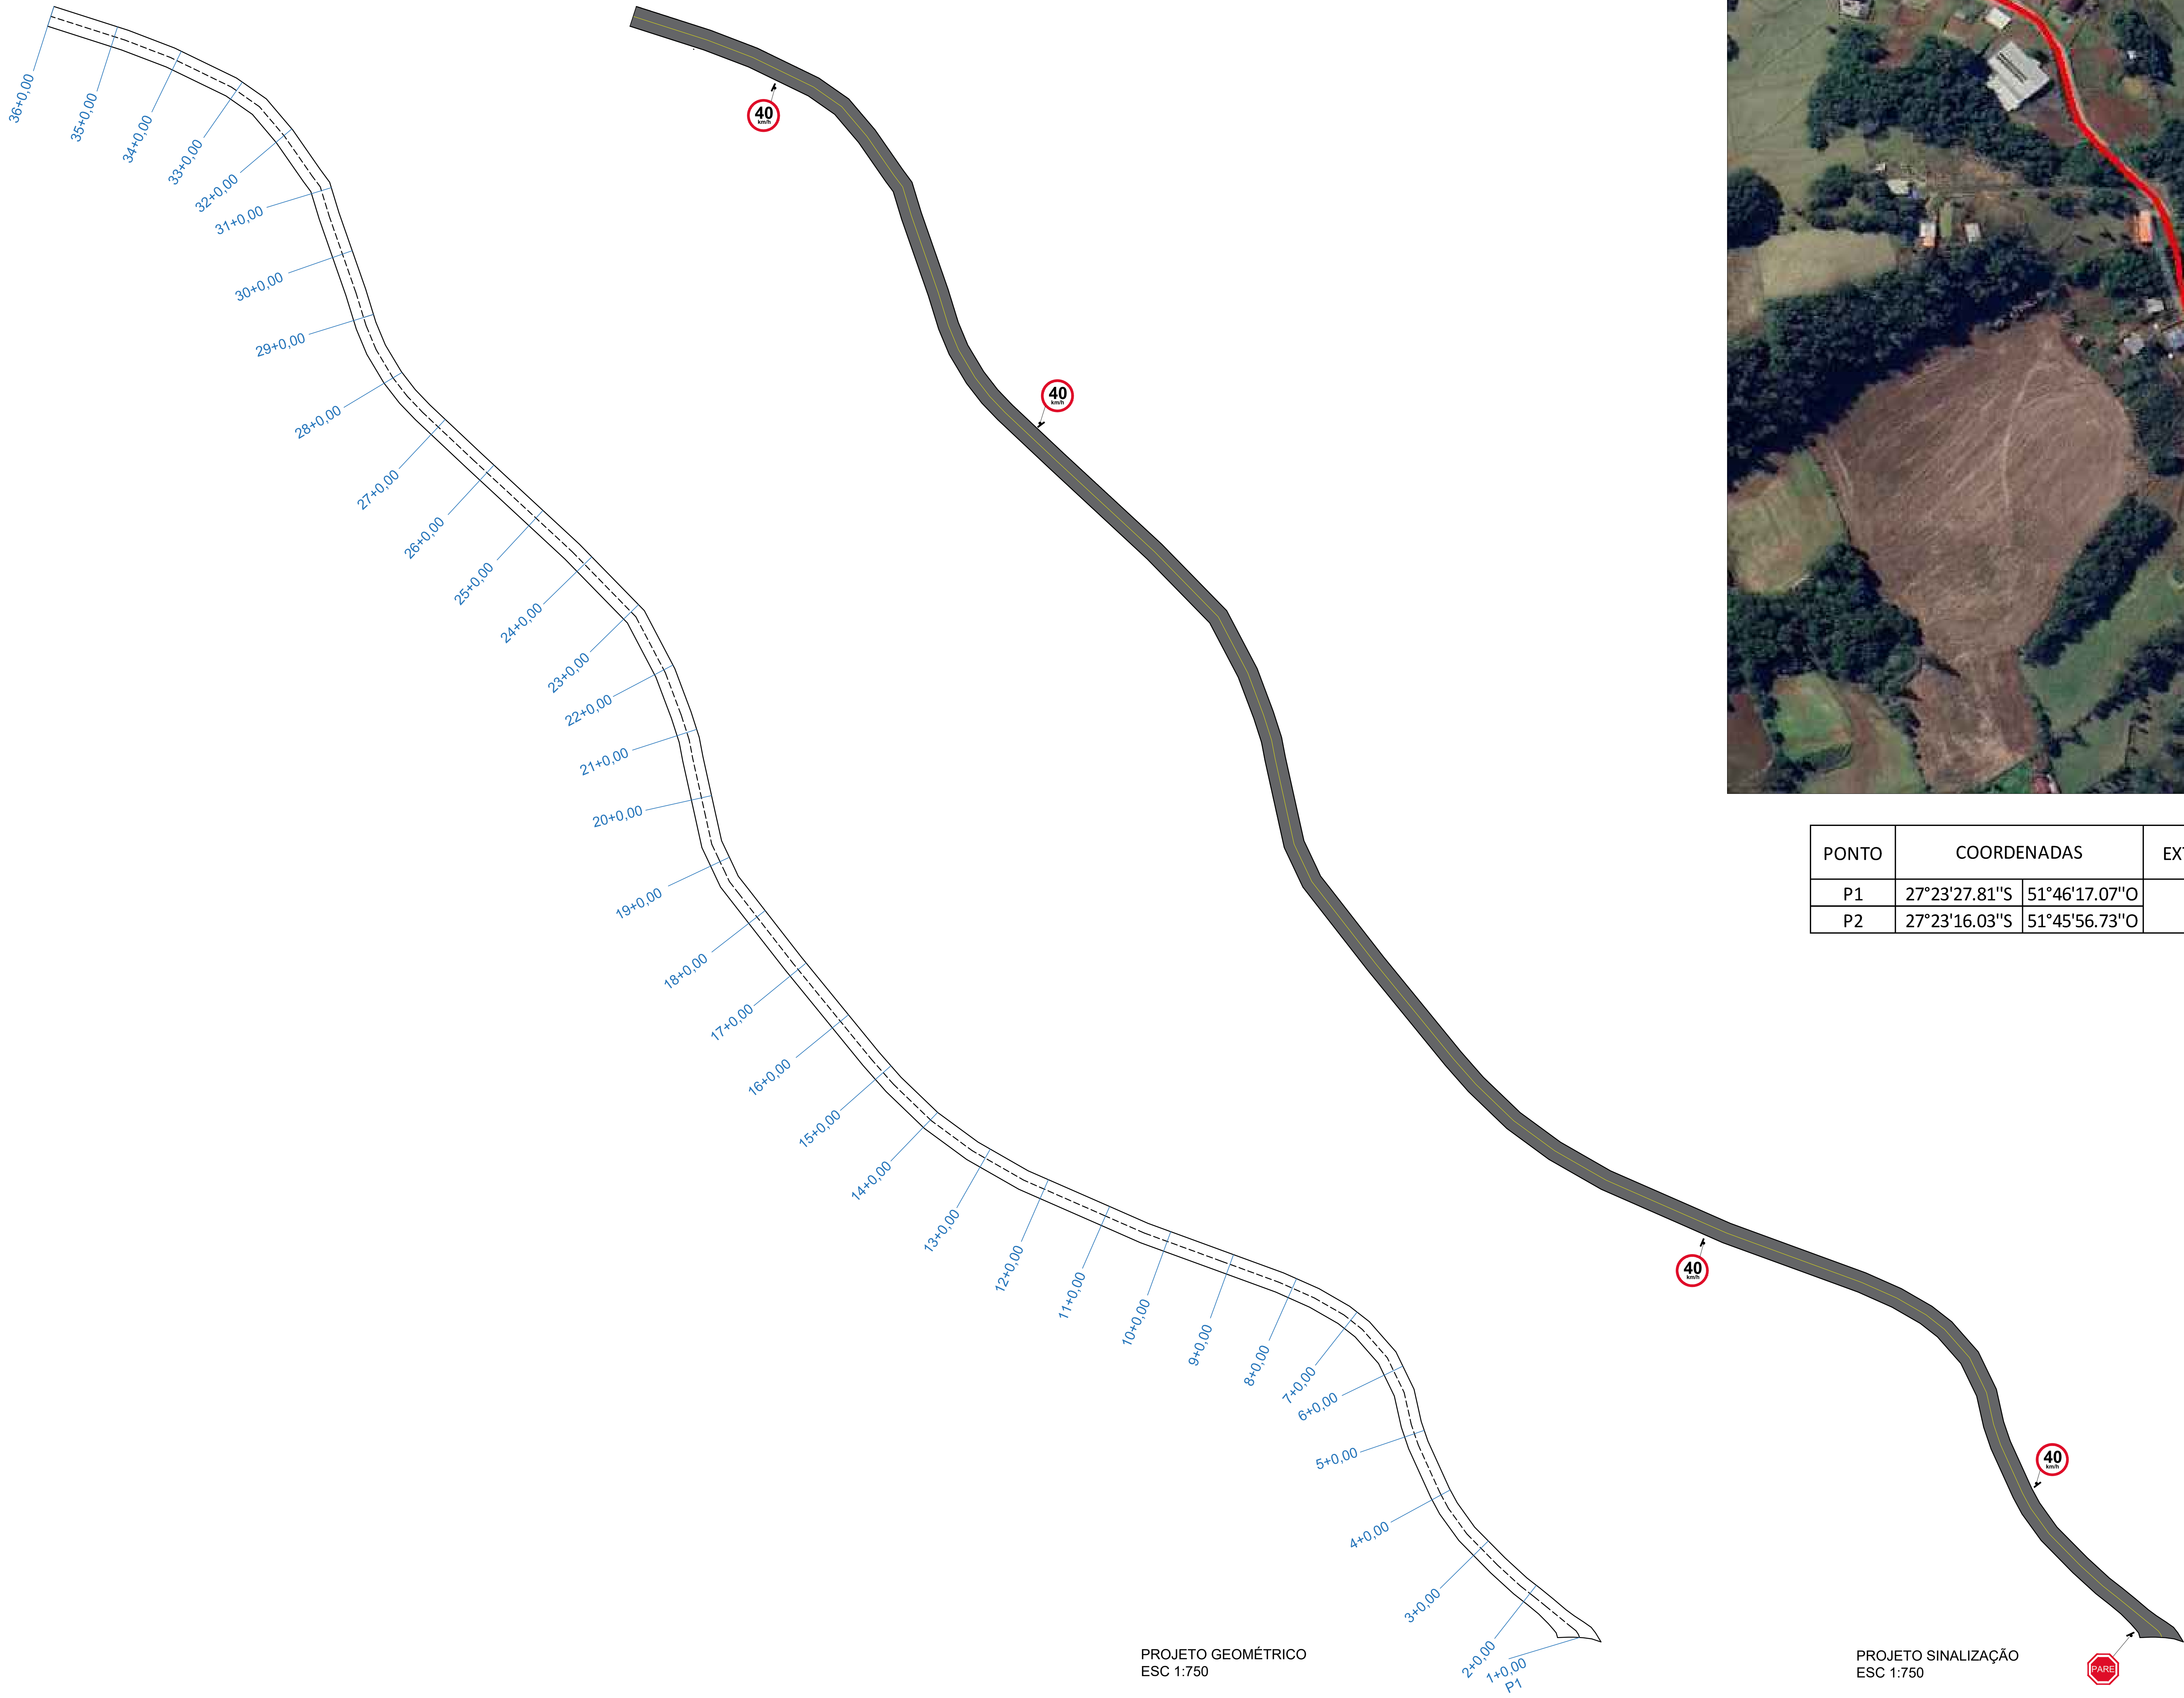

PREFEITURA MUNICIPAL
DE IPIRA

PROJETO: PAVIMENTAÇÃO ASFÁLTICA RURAL - LINHA CAPELINHA

ENDEREÇO DA OBRA: PAVIMENTAÇÃO RURAL - LINHA CAPELINHA - IPIRA/SC

CONTEÚDO: PROJETO GEOMÉTRICO
PROJETO DE SINALIZAÇÃO

RESP. PROJETO: Liana Basso Schneider
Eng. Civil - CREA/SC 177887-4

RESP. EXECUÇÃO:

PROPRIETÁRIO: Prefeitura Municipal de Ipira
CNPJ 05.814.290/0001-45

ESCALA: INDICADAS

DATA: MARÇO/2028

DESENHO: LIANA SCHNEIDER

PROPRIETÁRIO:

01/02