
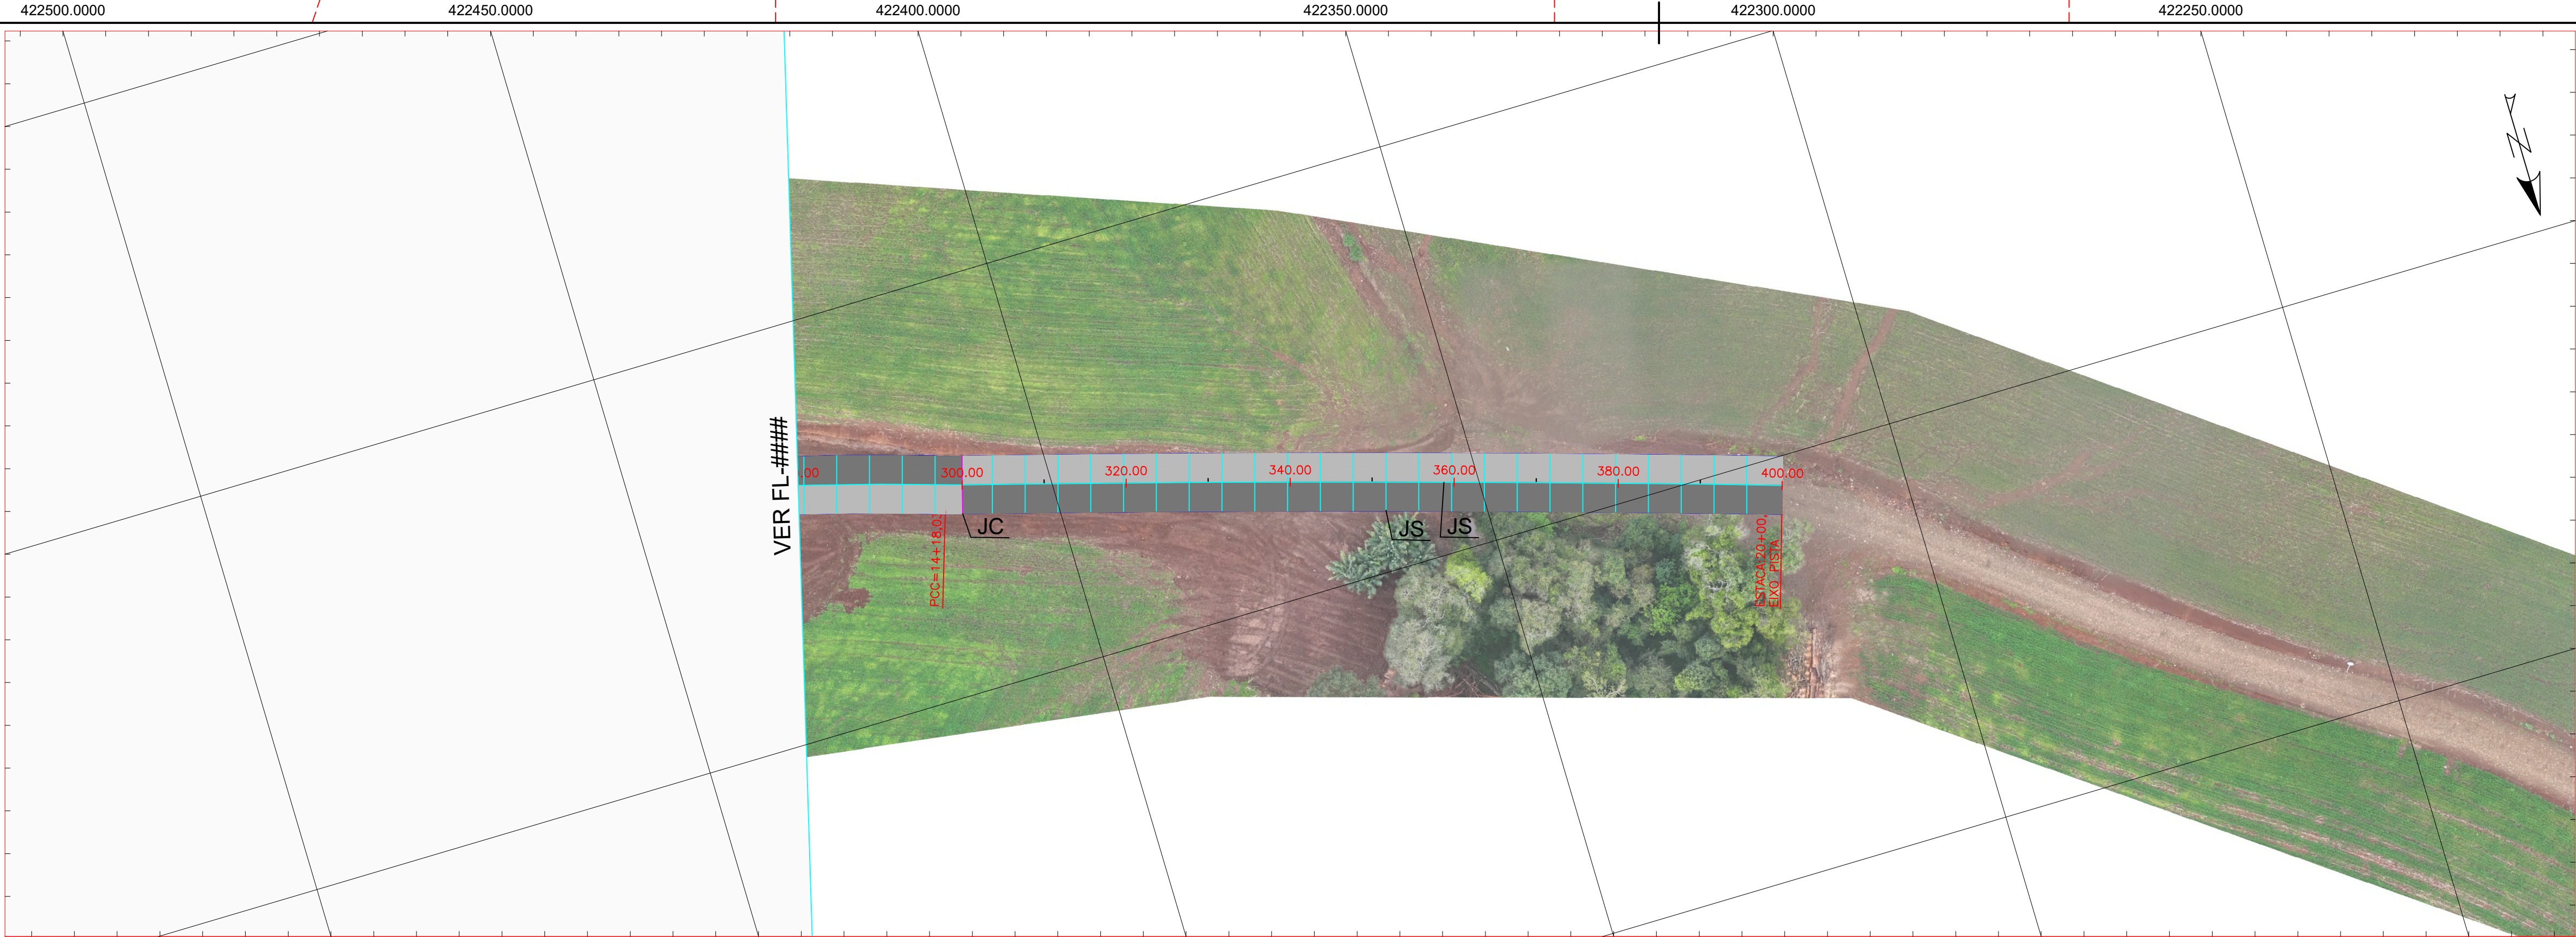


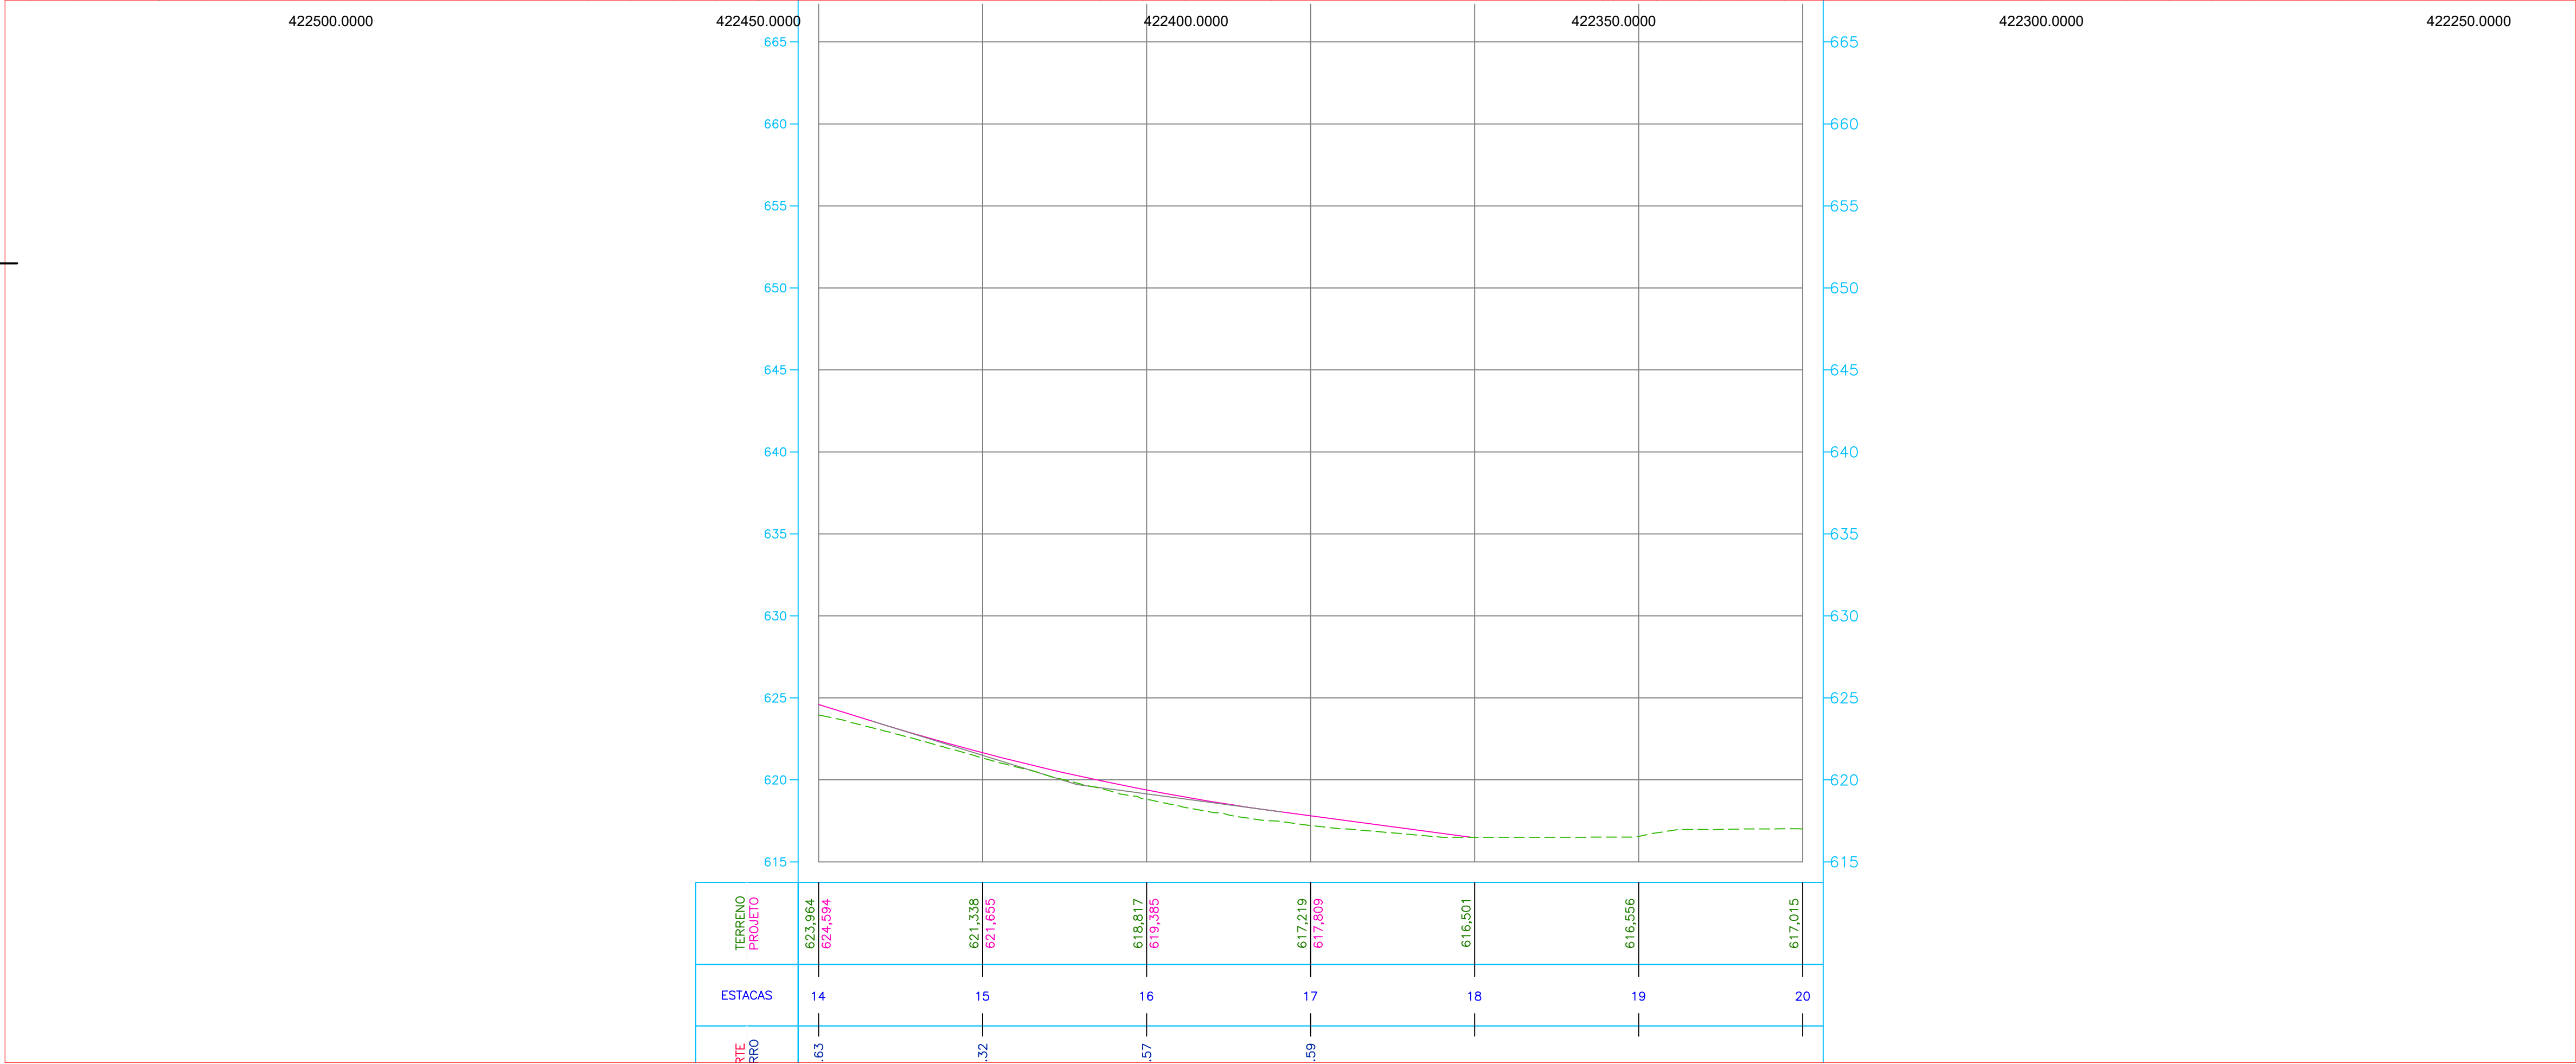

|                    |                    |                    |                    |                    |         |         |         |
|--------------------|--------------------|--------------------|--------------------|--------------------|---------|---------|---------|
| TERRENO<br>PROJETO | 623,984<br>624,594 | 621,338<br>621,655 | 619,817<br>619,385 | 617,219<br>617,809 | 616,501 | 615,556 | 617,015 |
| ESTACAS            | 14                 | 15                 | 16                 | 17                 | 18      | 19      | 20      |
| RTE<br>RPO         | 53                 | 52                 | 57                 | 59                 |         |         |         |

LEGENDA

JS

JUNTA SERRADA  
A CADA 4M

JE

JUNTA DE ENCONTRO

JC

JUNTA DE CONSTRUÇÃO  
A CADA 100M

PAV: 16cm  
(cada cor indica uma etapa de execução)

|         |            |                    |         |             |
|---------|------------|--------------------|---------|-------------|
| 00      | 06/10/2026 | PROJETO GEOMÉTRICO | DANIEL  |             |
| REVISÃO | DATA       | DESCRIÇÃO          | AUTORIA | VERIFICAÇÃO |
| NOTAS:  |            |                    |         |             |

BONETTI & KLEIN LTDA  
CNPJ: 43.925.542/0001-88  
(46) 98412-9639  
BKEMPREENDIMENTOS@OUTLOOK.COM

RODOVIA:  
LINHA PLANALTO - PIRATUBA/SC

SERVIÇO:  
PROJETO GEOMÉTRICO

CLIENTE:  
MUNICÍPIO DE PIRATUBA/SC  
CNPJ: 82.815.481/0001-58

DESENHISTA:  
BRUNO

ESCALA:  
GRÁFICA 1/500

DATA:  
06/10/2026

ARQUIVO:  
GEOMÉTRICO\_PIRATUBA\_REV00

DOCUMENTO ASSINADO DIGITALMENTE:  
DANIEL WILK JUNIOR  
Data: 06/10/2026 08:35:54-0300  
Verifique em: <http://validar.jb.gov.br>

REVISÃO:  
00 - INICIAL

FOLHA:  
02/03

FORMATO A1 (841x594mm)