



PERFIL LONGITUDINAL Eixo-Rodovia ESC. V.: 1:1000

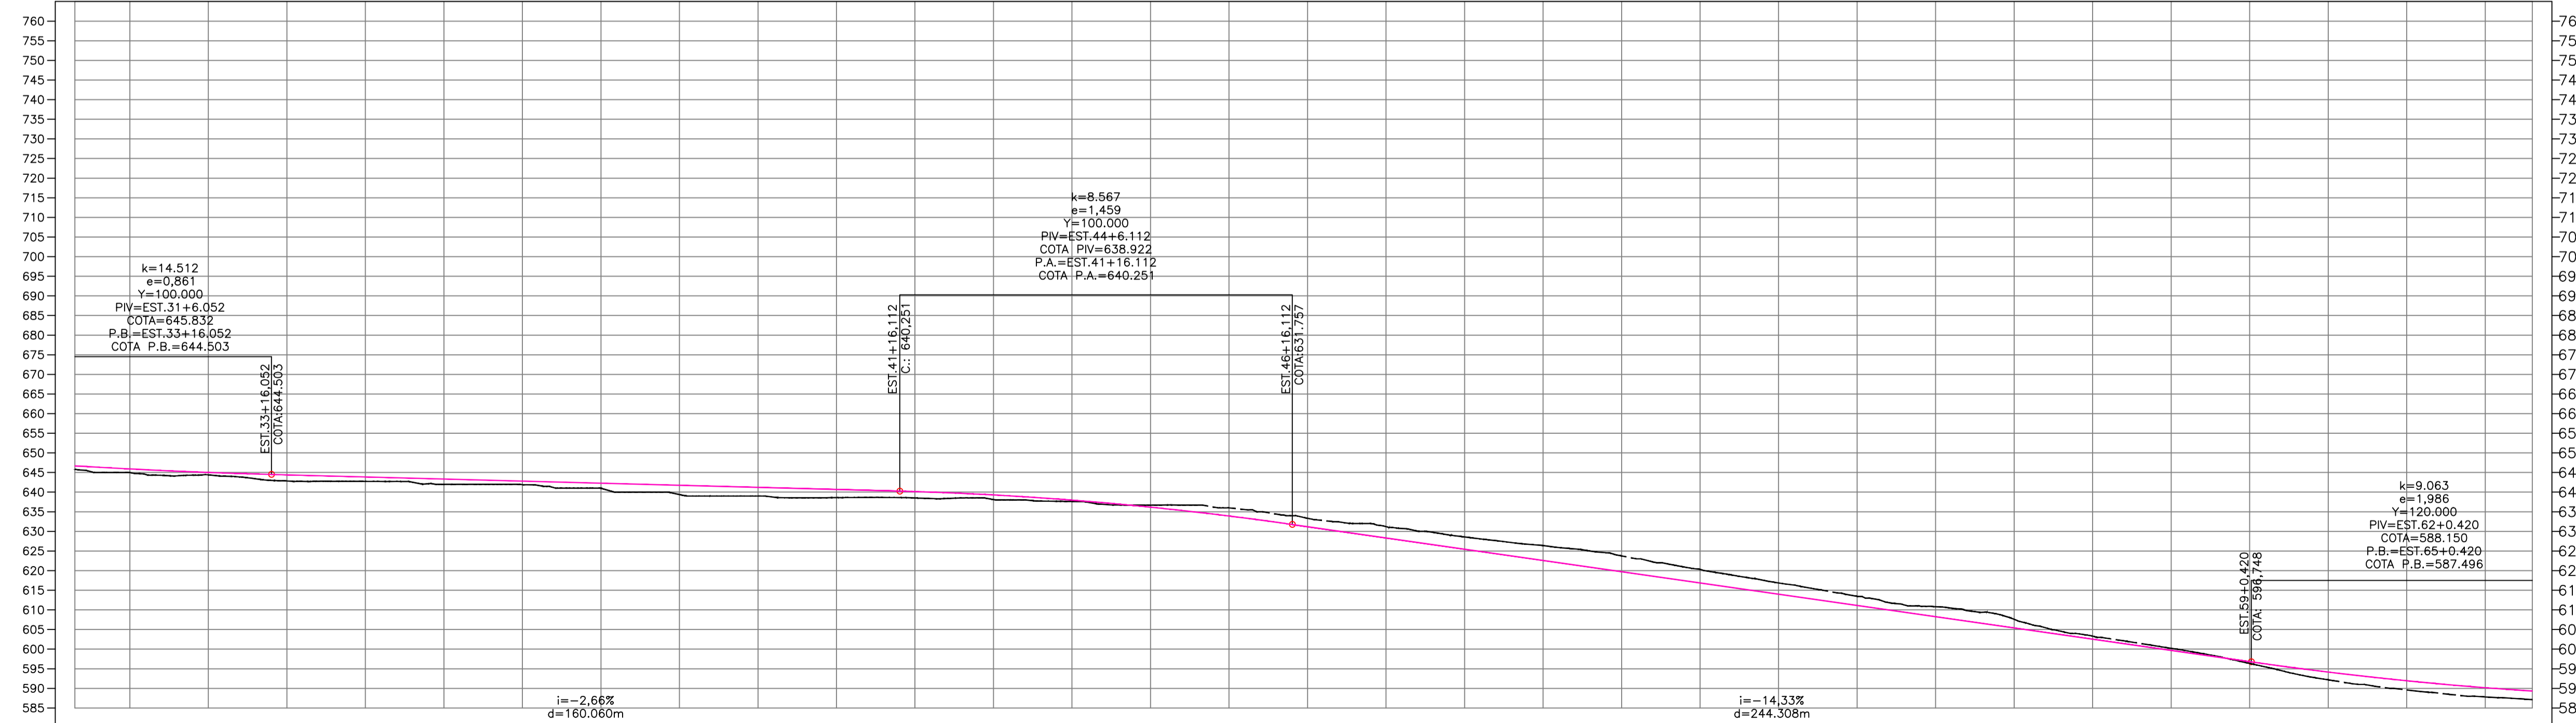

TERRENO PROJEITO	ESTACAS	PLANIMETRIA
645.843	31	TANGENTE L=60.090
645.843	32	
644.994	33	R=50,000 D=56,428
644.386	34	
644.386	35	TANGENTE L=29,951
642.845	36	
642.845	37	R=150,000 D=96,790
641.898	38	
641.898	39	TANGENTE L=28,823
640.993	40	
640.993	41	R=100,000 D=15,630
639.385	42	
639.385	43	TANGENTE L=79,047
639.000	44	
638.589	45	R=70,000 D=68,956
638.589	46	
638.519	47	TANGENTE L=11,512
638.519	48	
638.114	49	R=60,000 D=24,225
638.114	50	
637.634	51	TANGENTE L=31,647
637.634	52	
636.651	53	R=50,000 D=54,963
636.651	54	
635.692	55	TANGENTE L=16,564
635.692	56	
635.392	57	R=50,000 D=41,718
635.392	58	
633.339	59	TANGENTE L=40,883
633.339	60	
631.224	61	R=150,000 D=88,861
631.224	62	
628.593	62	
628.593	62	
626.385	62	
626.385	62	
623.753	62	
623.753	62	
620.332	62	
620.332	62	
616.651	62	
616.651	62	
613.456	62	
613.456	62	
610.803	62	
610.803	62	
607.589	62	
607.589	62	
603.321	62	
603.321	62	
600.214	62	
600.214	62	
596.361	62	
596.361	62	
592.181	62	
592.181	62	
589.606	62	
589.606	62	
587.811	62	
587.811	62	
587.116	62	
587.116	62	

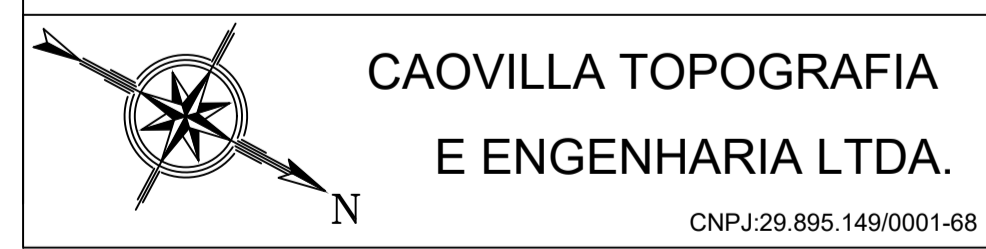

CAOVILLA TOPOGRAFIA E ENGENHARIA LTDA.
CNPJ:29.895.149/0001-68

CLIENTE: **MUNICÍPIO DE PIRATUBA/SC**

DESCRIÇÃO: **PROJETO DE PAVIMENTAÇÃO ASFÁLTICA**

ASSUNTO: Rota das Águas - Acesso à Linha Nova Beleza
Projeto Básico: GEOMÉTRICO
Estaca 32 à Estaca 62

DATA: MARÇO/2026
PROJETO Nº: 027/2026
LEV. TOP: THIAGO CADAVILLA
ESCALA: 1:1000
FRANCHA Nº: **02/03**

RESPONSÁVEL TÉCNICO: ENG. CIVIL: EMMERSON CAOVILLA
CREA: SC 13691-5