



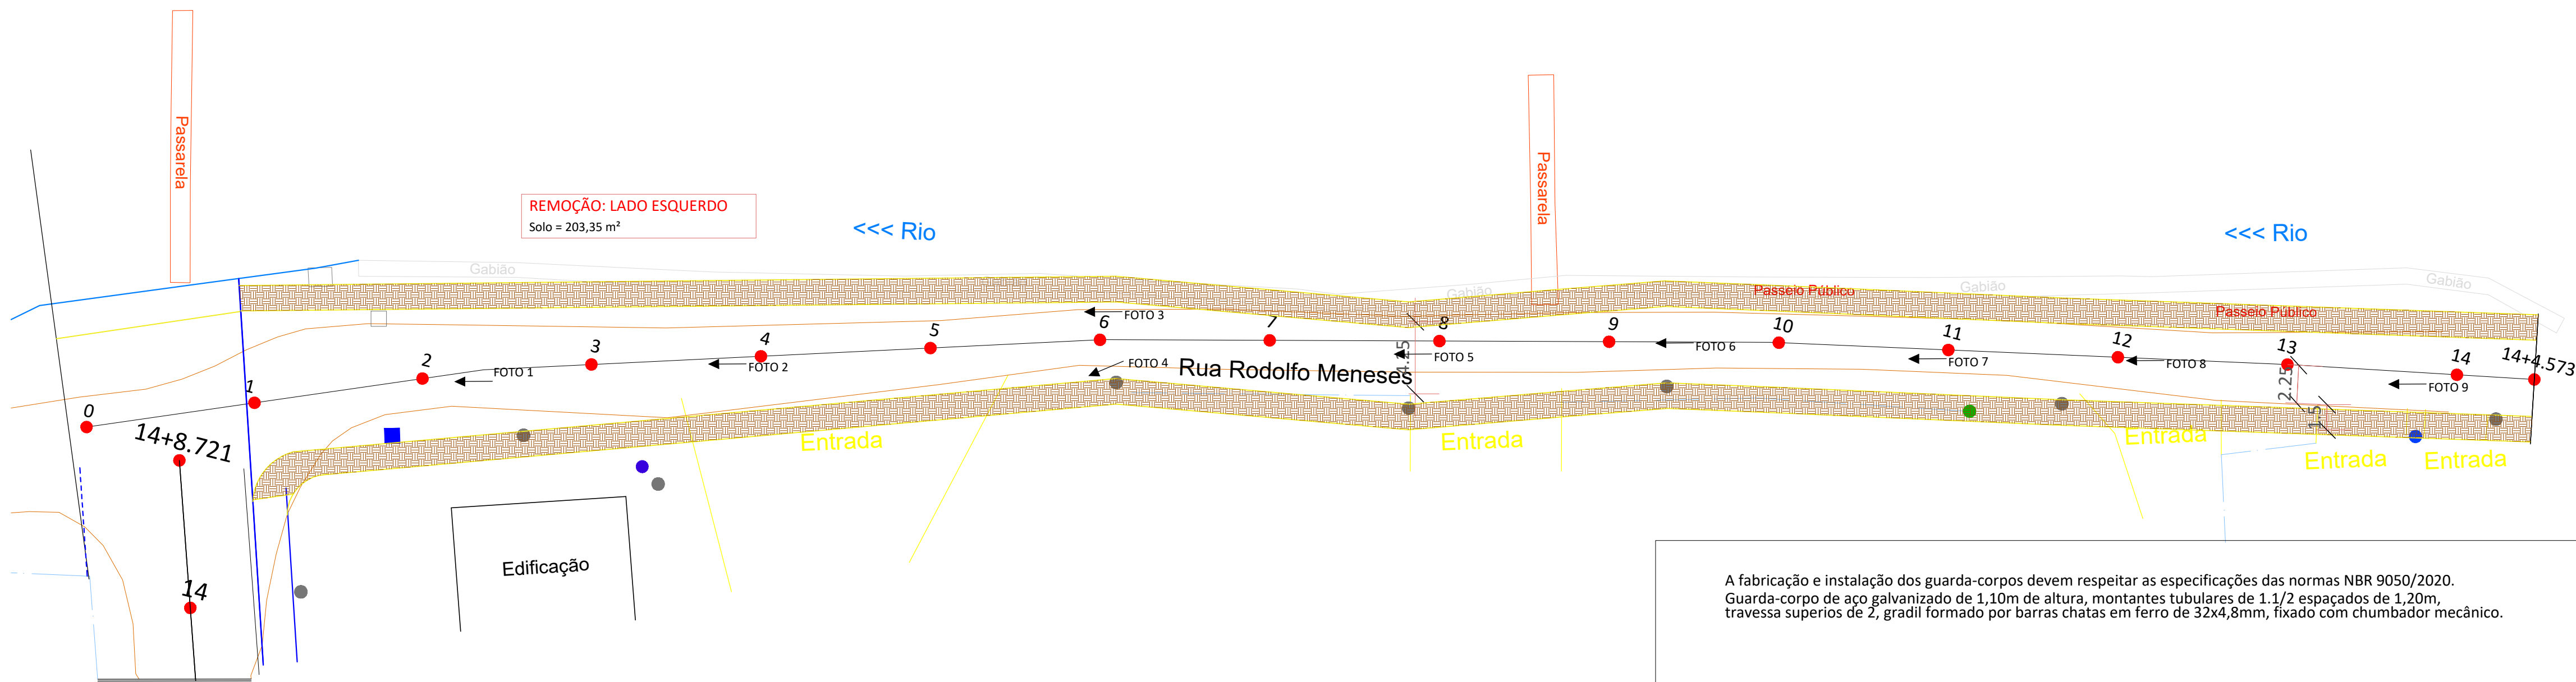


- LEGENDA DE CALÇADA**
- CONCRETO ESTRUTURAL
 - CONCRETO
 - PAV. ASFÁLTICA
- LEGENDA:**
- MIO FIO - EXECUTAR
 - MIO FIO - EXISTENTE
 - GUARDA CORPO
- LEGENDA:**
- ÁRVORE
 - POSTE
 - PLACAS
 - LIXEIRA
 - MARCO
 - REGISTRO
 - TOCO
 - ARBUSTO
 - PADRÃO
 - PLACA

A fabricação e instalação dos guarda-corpos devem respeitar as especificações das normas NBR 9050/2020. Guarda-corpo de aço galvanizado de 1,10m de altura, montantes tubulares de 1.1/2 espaçados de 1,20m, travessa superior de 2, gradil formado por barras chatas em ferro de 32x4,8mm, fixado com chumbador mecânico.

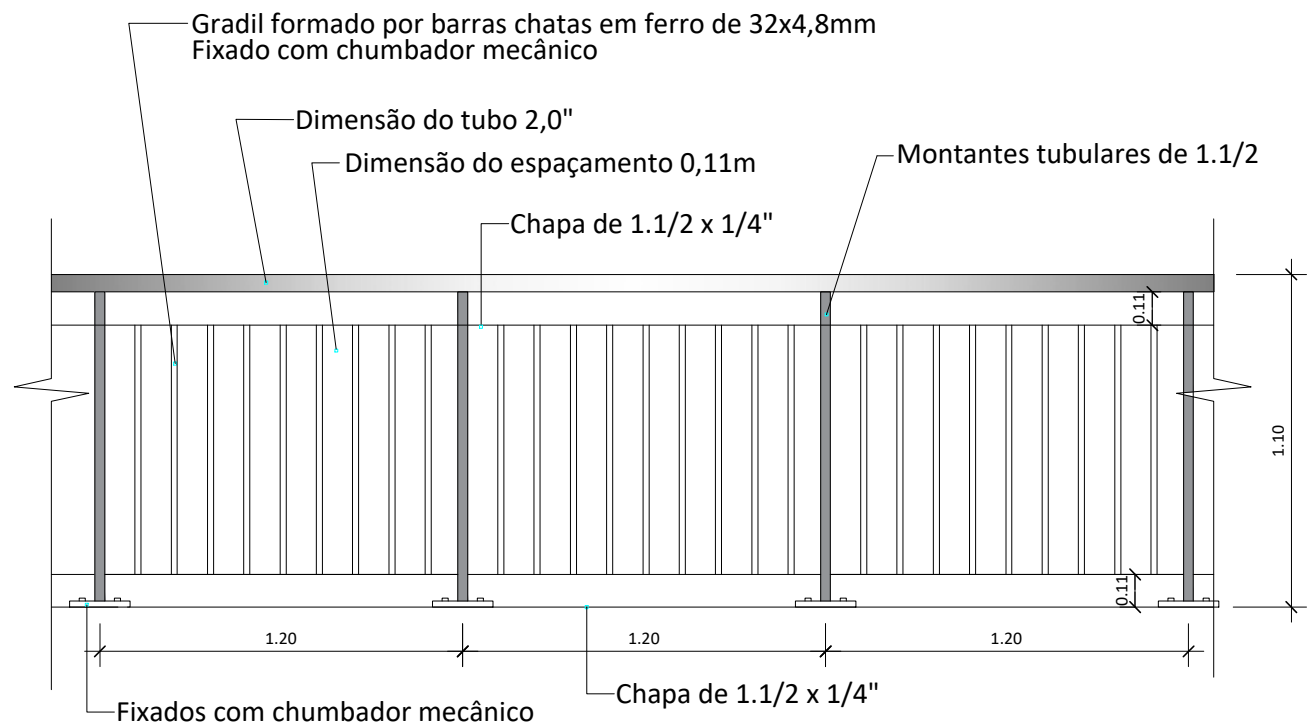

DETALHE DO GUARDA-CORPO
ESC.: 1/25

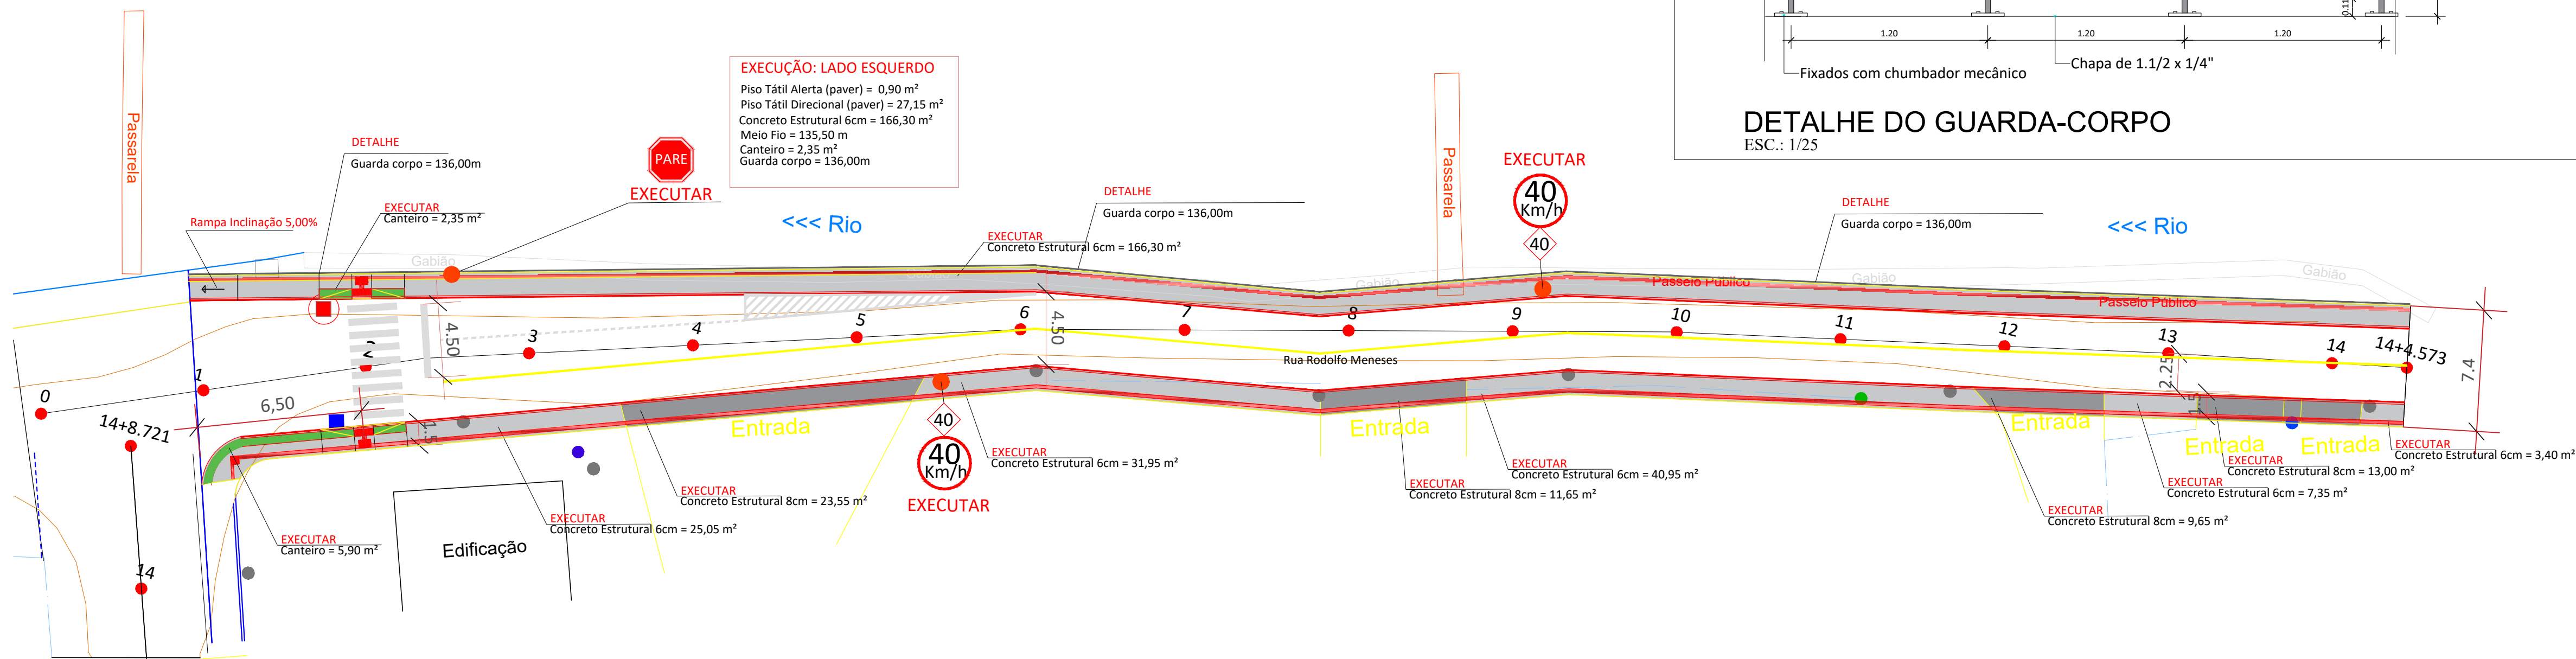

ASSOCIAÇÃO DOS MUNICÍPIOS DO ENTRE RIOS - SC

BOM JESUS DO OESTE-CABU-CAMPO ERÉ-CLINHA PORÁ-CUNHATÁ-FLOR DO SERTÃO
IRACEMINHA-MARAVILHA-MODELO-PALMITOS-RIQUEZA-ROMELÂNDIA-SALTINHO
SANTA TEREZINHA DO PROGRESSO-SÃO MIGUEL DA BOA VISTA-SAUADÉS-TIGRINHOS

ENDEREÇO:
Av. Euclides da Cunha, 160 - Cx. P. 47 - Centro
89.874-000 - MARAVILHA - Santa Catarina
Fone/Fax: (0*) *49)3664-0282 e-mail:engenharia@amerios.org.br
CNPJ 00.961.206/0001-88



MUNICÍPIO DE
MARAVILHA - SC

OBRA:
PROJETO DE PAVIMENTAÇÃO
RUA RODOLFO MENESES

RESPONSÁVEL TÉCNICO: ENGENHEIRA CIVIL CREA/SC: 129.788-3	ASS. RESP. TÉCNICO: LEANDRA FACHINI BOITA
ESPECIFICAÇÕES: PLANIMETRIA E PLANTA DE SITUAÇÃO	TOPÓGRAFICO: MATEUS TURATTI ENGENHEIRO FLORESTAL CREA/SC: 113.227-5 - Geomensor Insc. P.O. GeoTerra Topografia
PROPRIETÁRIO: MUNICÍPIO DE MARAVILHA - SC	ASS. PREF. MUNICÍPIO: MUNICÍPIO DE MARAVILHA CNPJ: 82.821.190/0001-72
LOCAL: PERÍMETRO URBANO	DATA: JANEIRO/2025
DESENHO: CAMILA BURIN	ESCALA: INDICADA

01A