


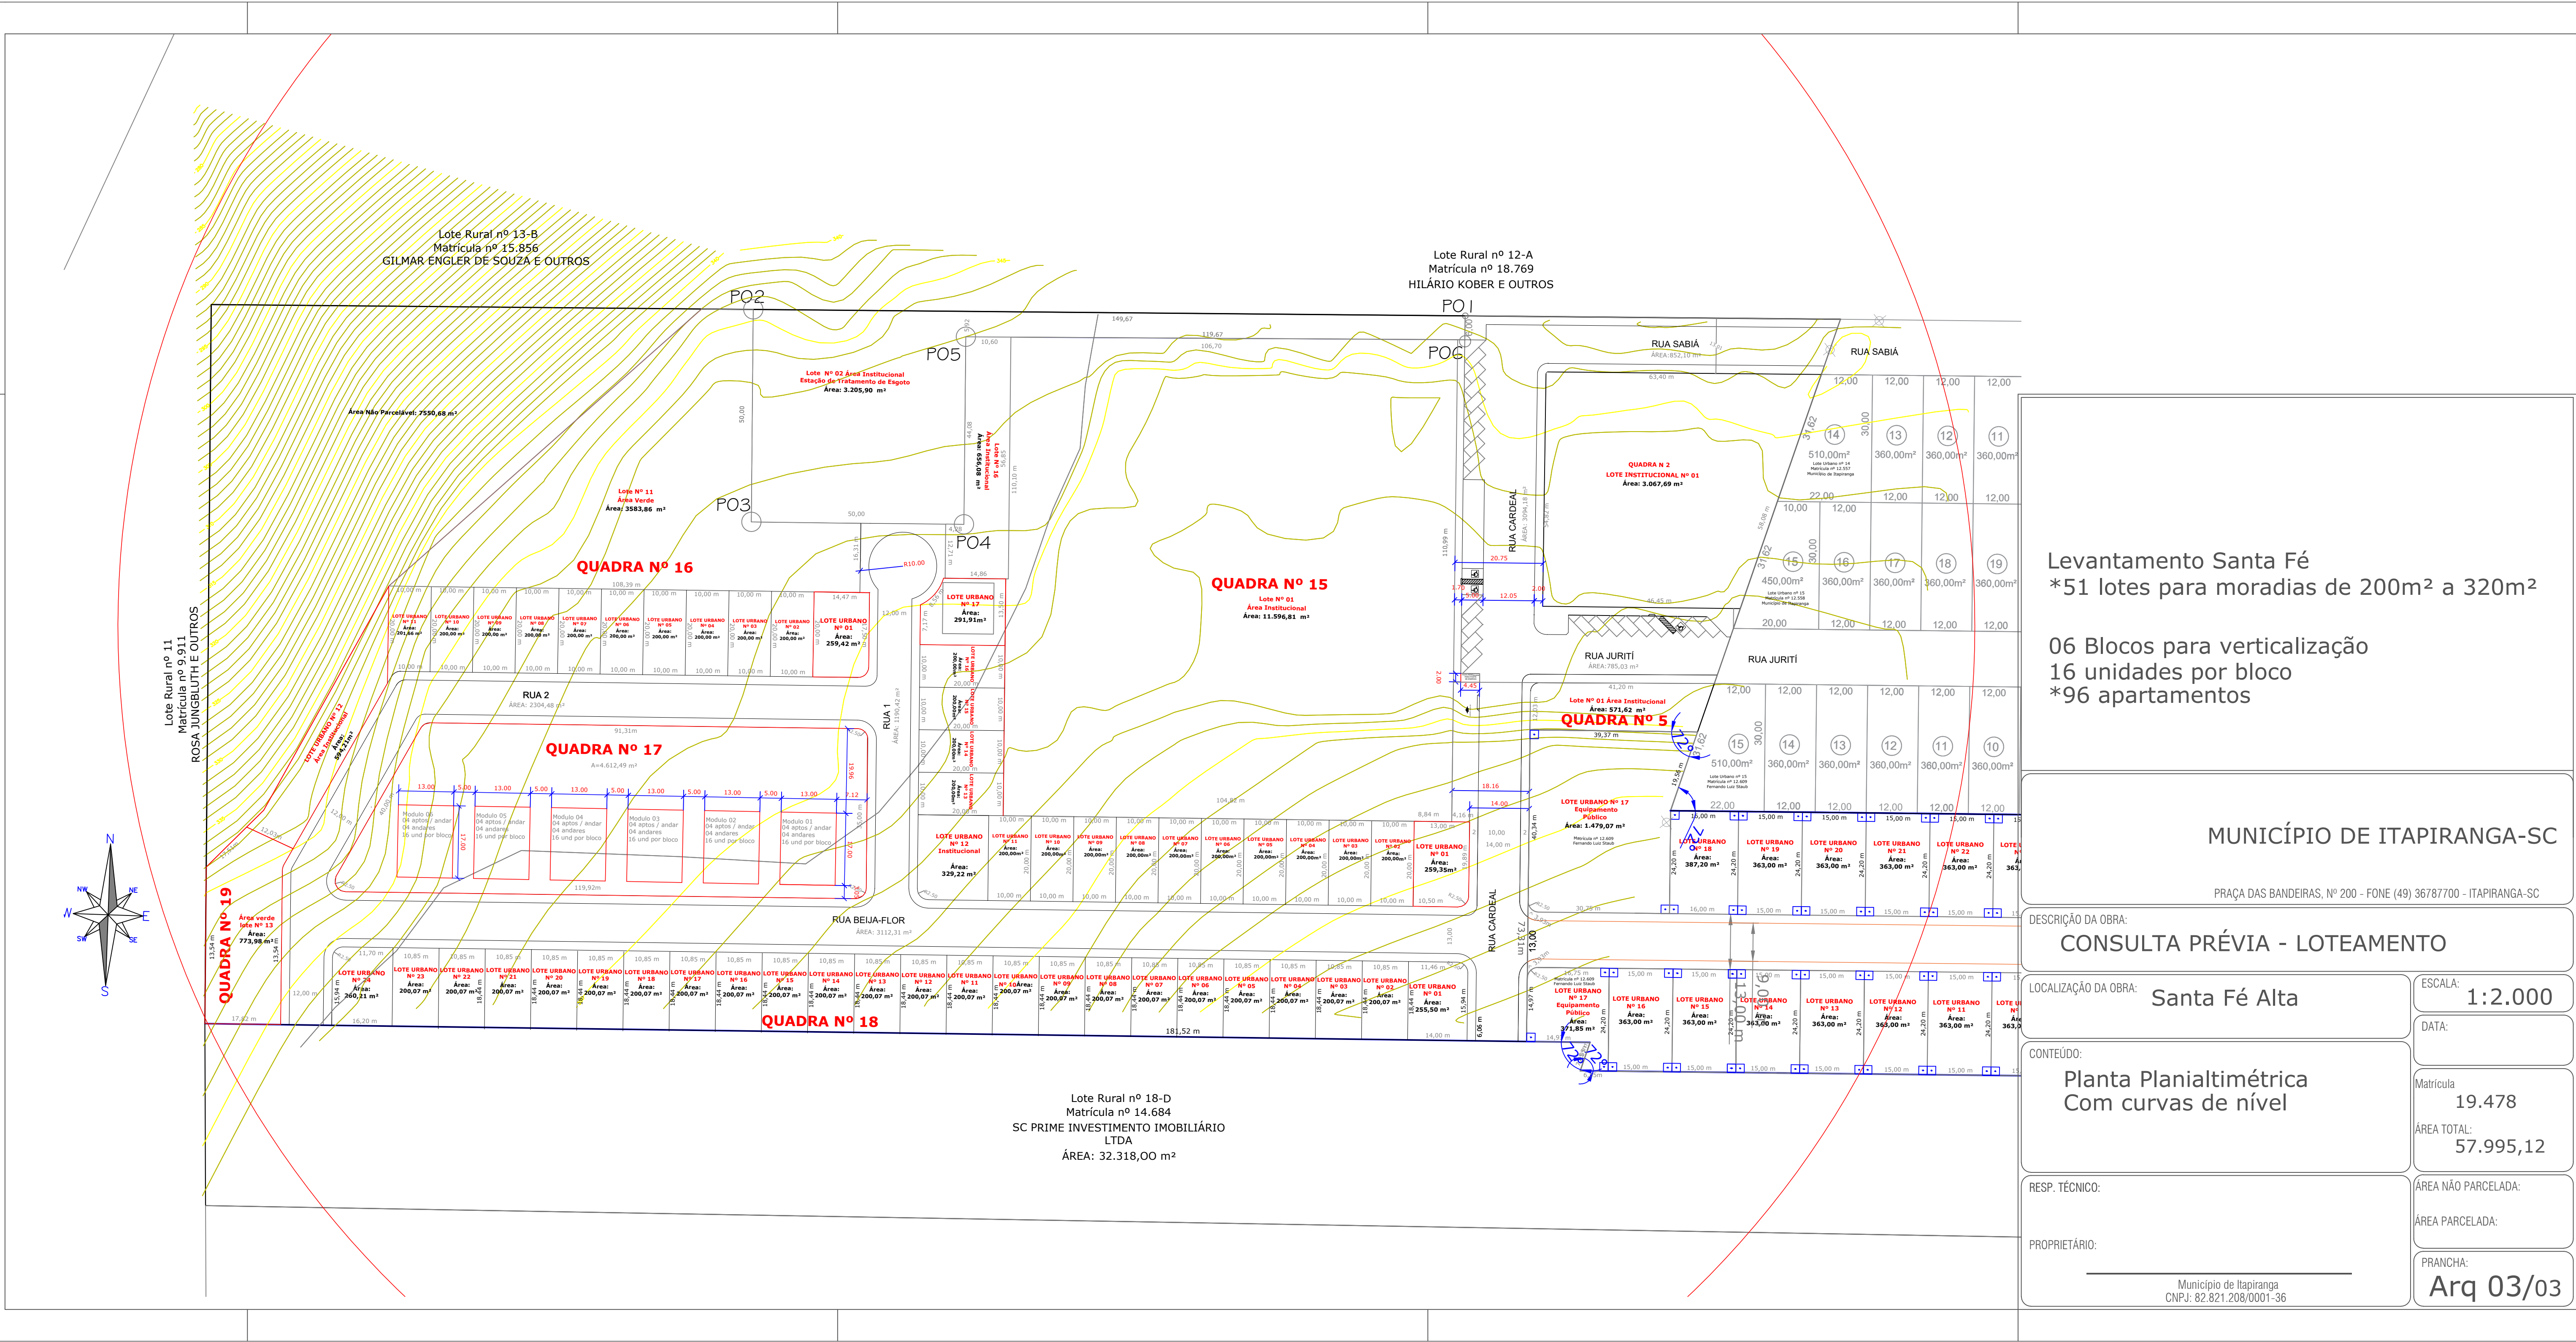

Levantamento Santa Fé

*51 lotes para moradias de 200m² a 320m²

06 Blocos para verticalização

16 unidades por bloco

*96 apartamentos

MUNICÍPIO DE ITAPIRANGA-SC

PRAÇA DAS BANDEIRAS, Nº 200 - FONE (49) 36787700 - ITAPIRANGA-SC

DESCRIÇÃO DA OBRA:

CONSULTA PRÉVIA - LOTEAMENTO

LOCALIZAÇÃO DA OBRA:

Santa Fé Alta

ESCALA:

1:2.000

DATA:

CONTEÚDO:

Planta Planialtimétrica
Com curvas de nível

Matrícula

19.478

ÁREA TOTAL:

57.995,12

RESP. TÉCNICO:

ÁREA NÃO PARCELADA:

PROPRIETÁRIO:

ÁREA PARCELADA:

PRANCHA:

Arq 03/03

Município de Itapiranga

CNPJ: 82.821.208/0001-36