
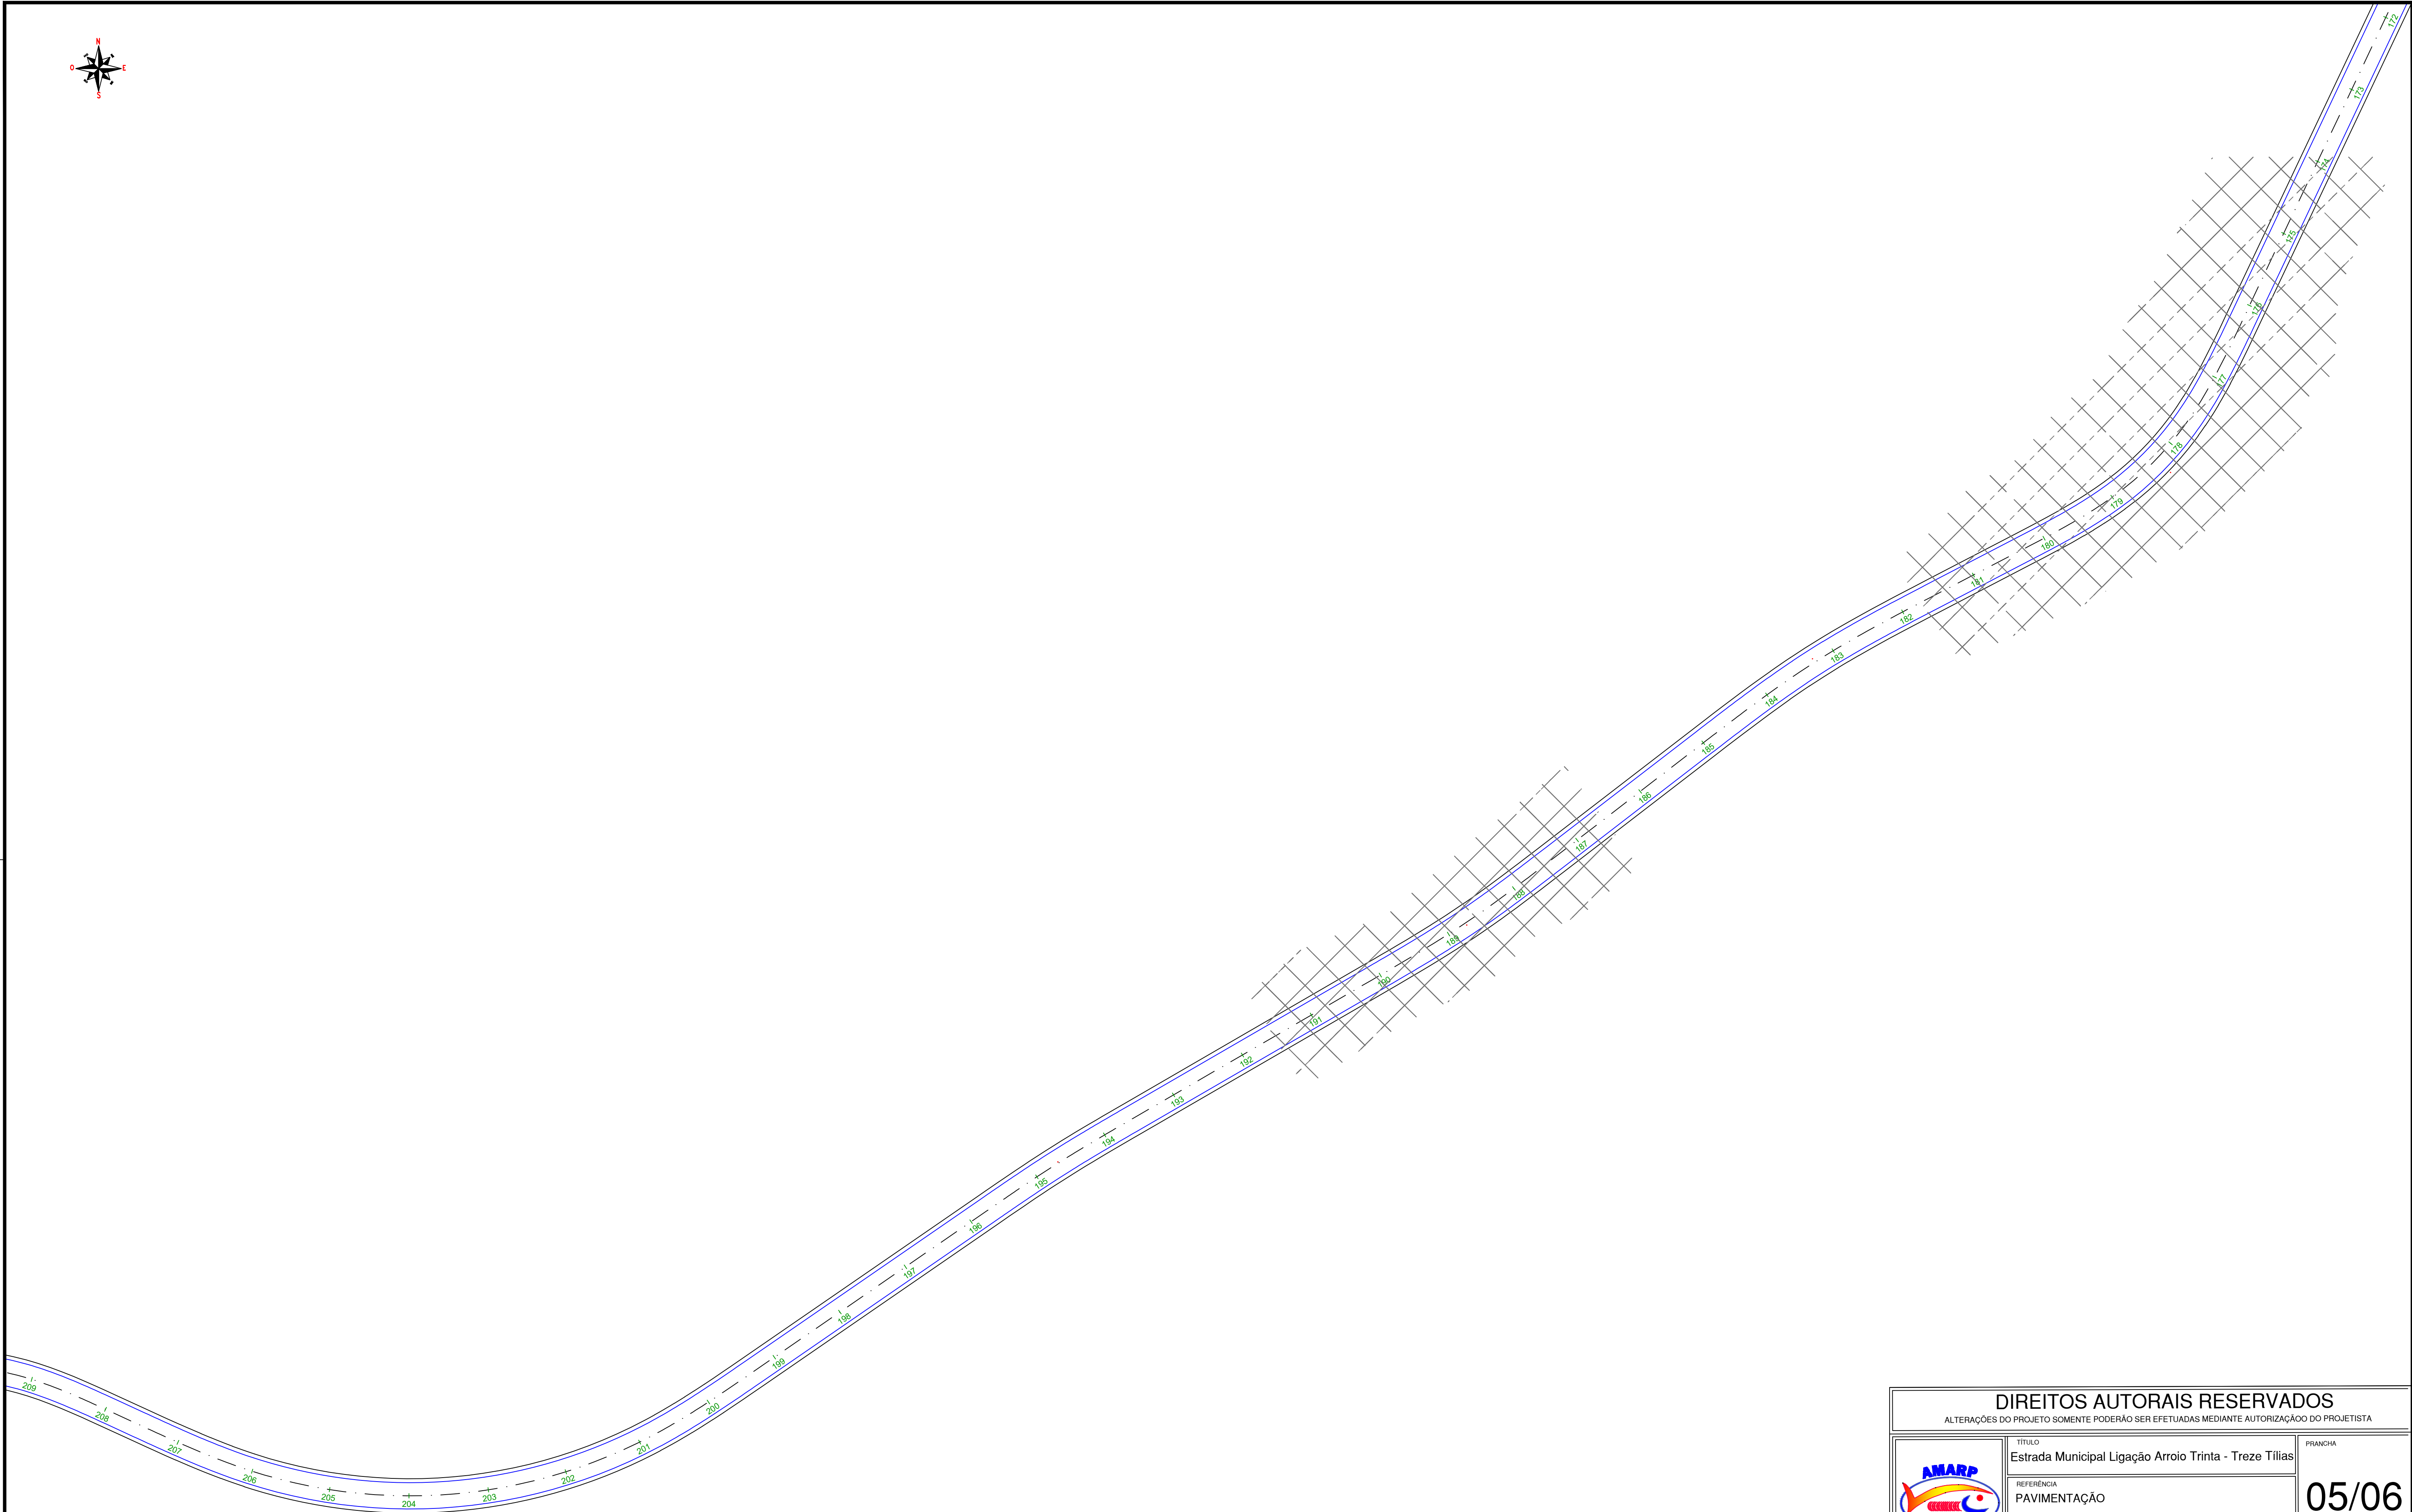


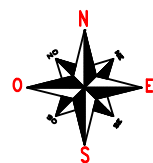

DIREITOS AUTORAIS RESERVADOS		
ALTERAÇÕES DO PROJETO SOMENTE PODERÃO SER EFETUADAS MEDIANTE AUTORIZAÇÃO DO PROJETISTA		
	TÍTULO	PRANCHA
	Estrada Municipal Ligação Arroio Trinta - Treze Tilias	
	REFERÊNCIA	05/06
	PAVIMENTAÇÃO	
	PROPRIETÁRIO	ASSINATURA
PREFEITURA MUNICIPAL DE ARROIO TRINTA		
RESPONSÁVEL TÉCNICO		
GIOVANA PERAZZOLI		
ENG. CIVIL - CREA/SC 170.296-9		
DESENHO	ESCALA	DATA
G.P.	1:750	OUTUBRO/2025

ODIVAR CLÓVIS BISCARO
SECRETÁRIO EXECUTIVO

Av. Manoel Roque, 99
Vidreira - SC
Fone 3566-0255