
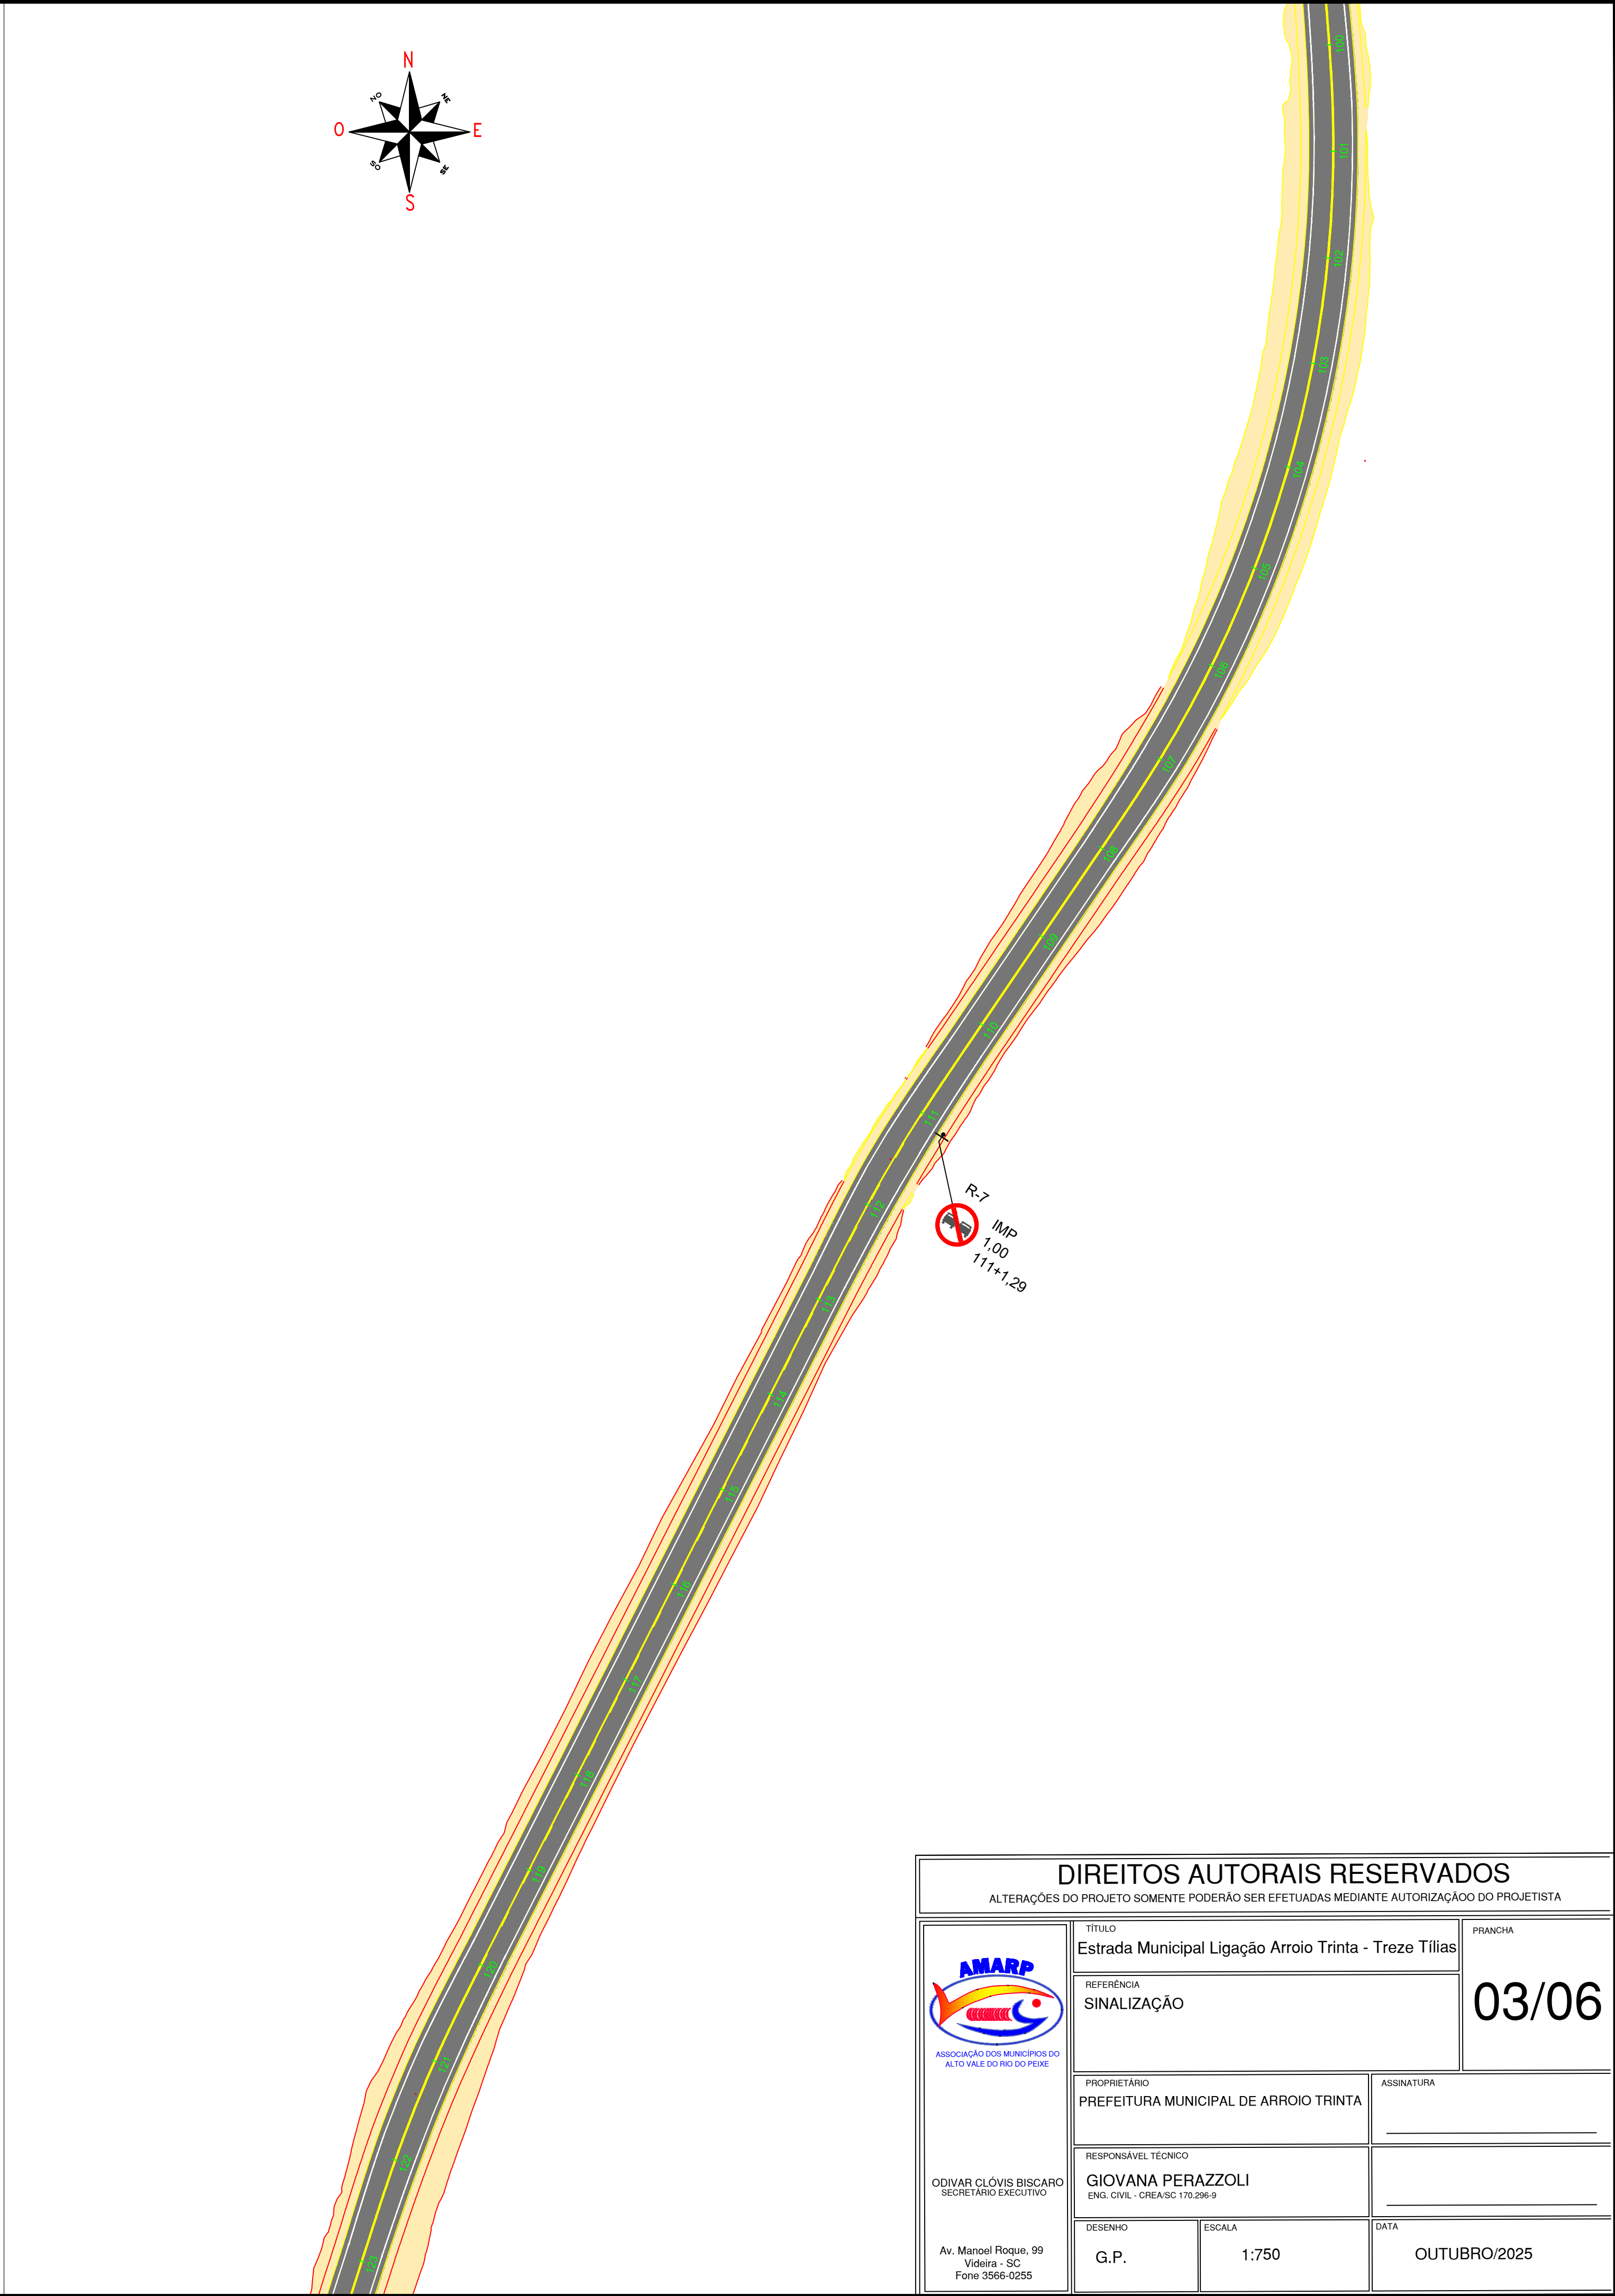


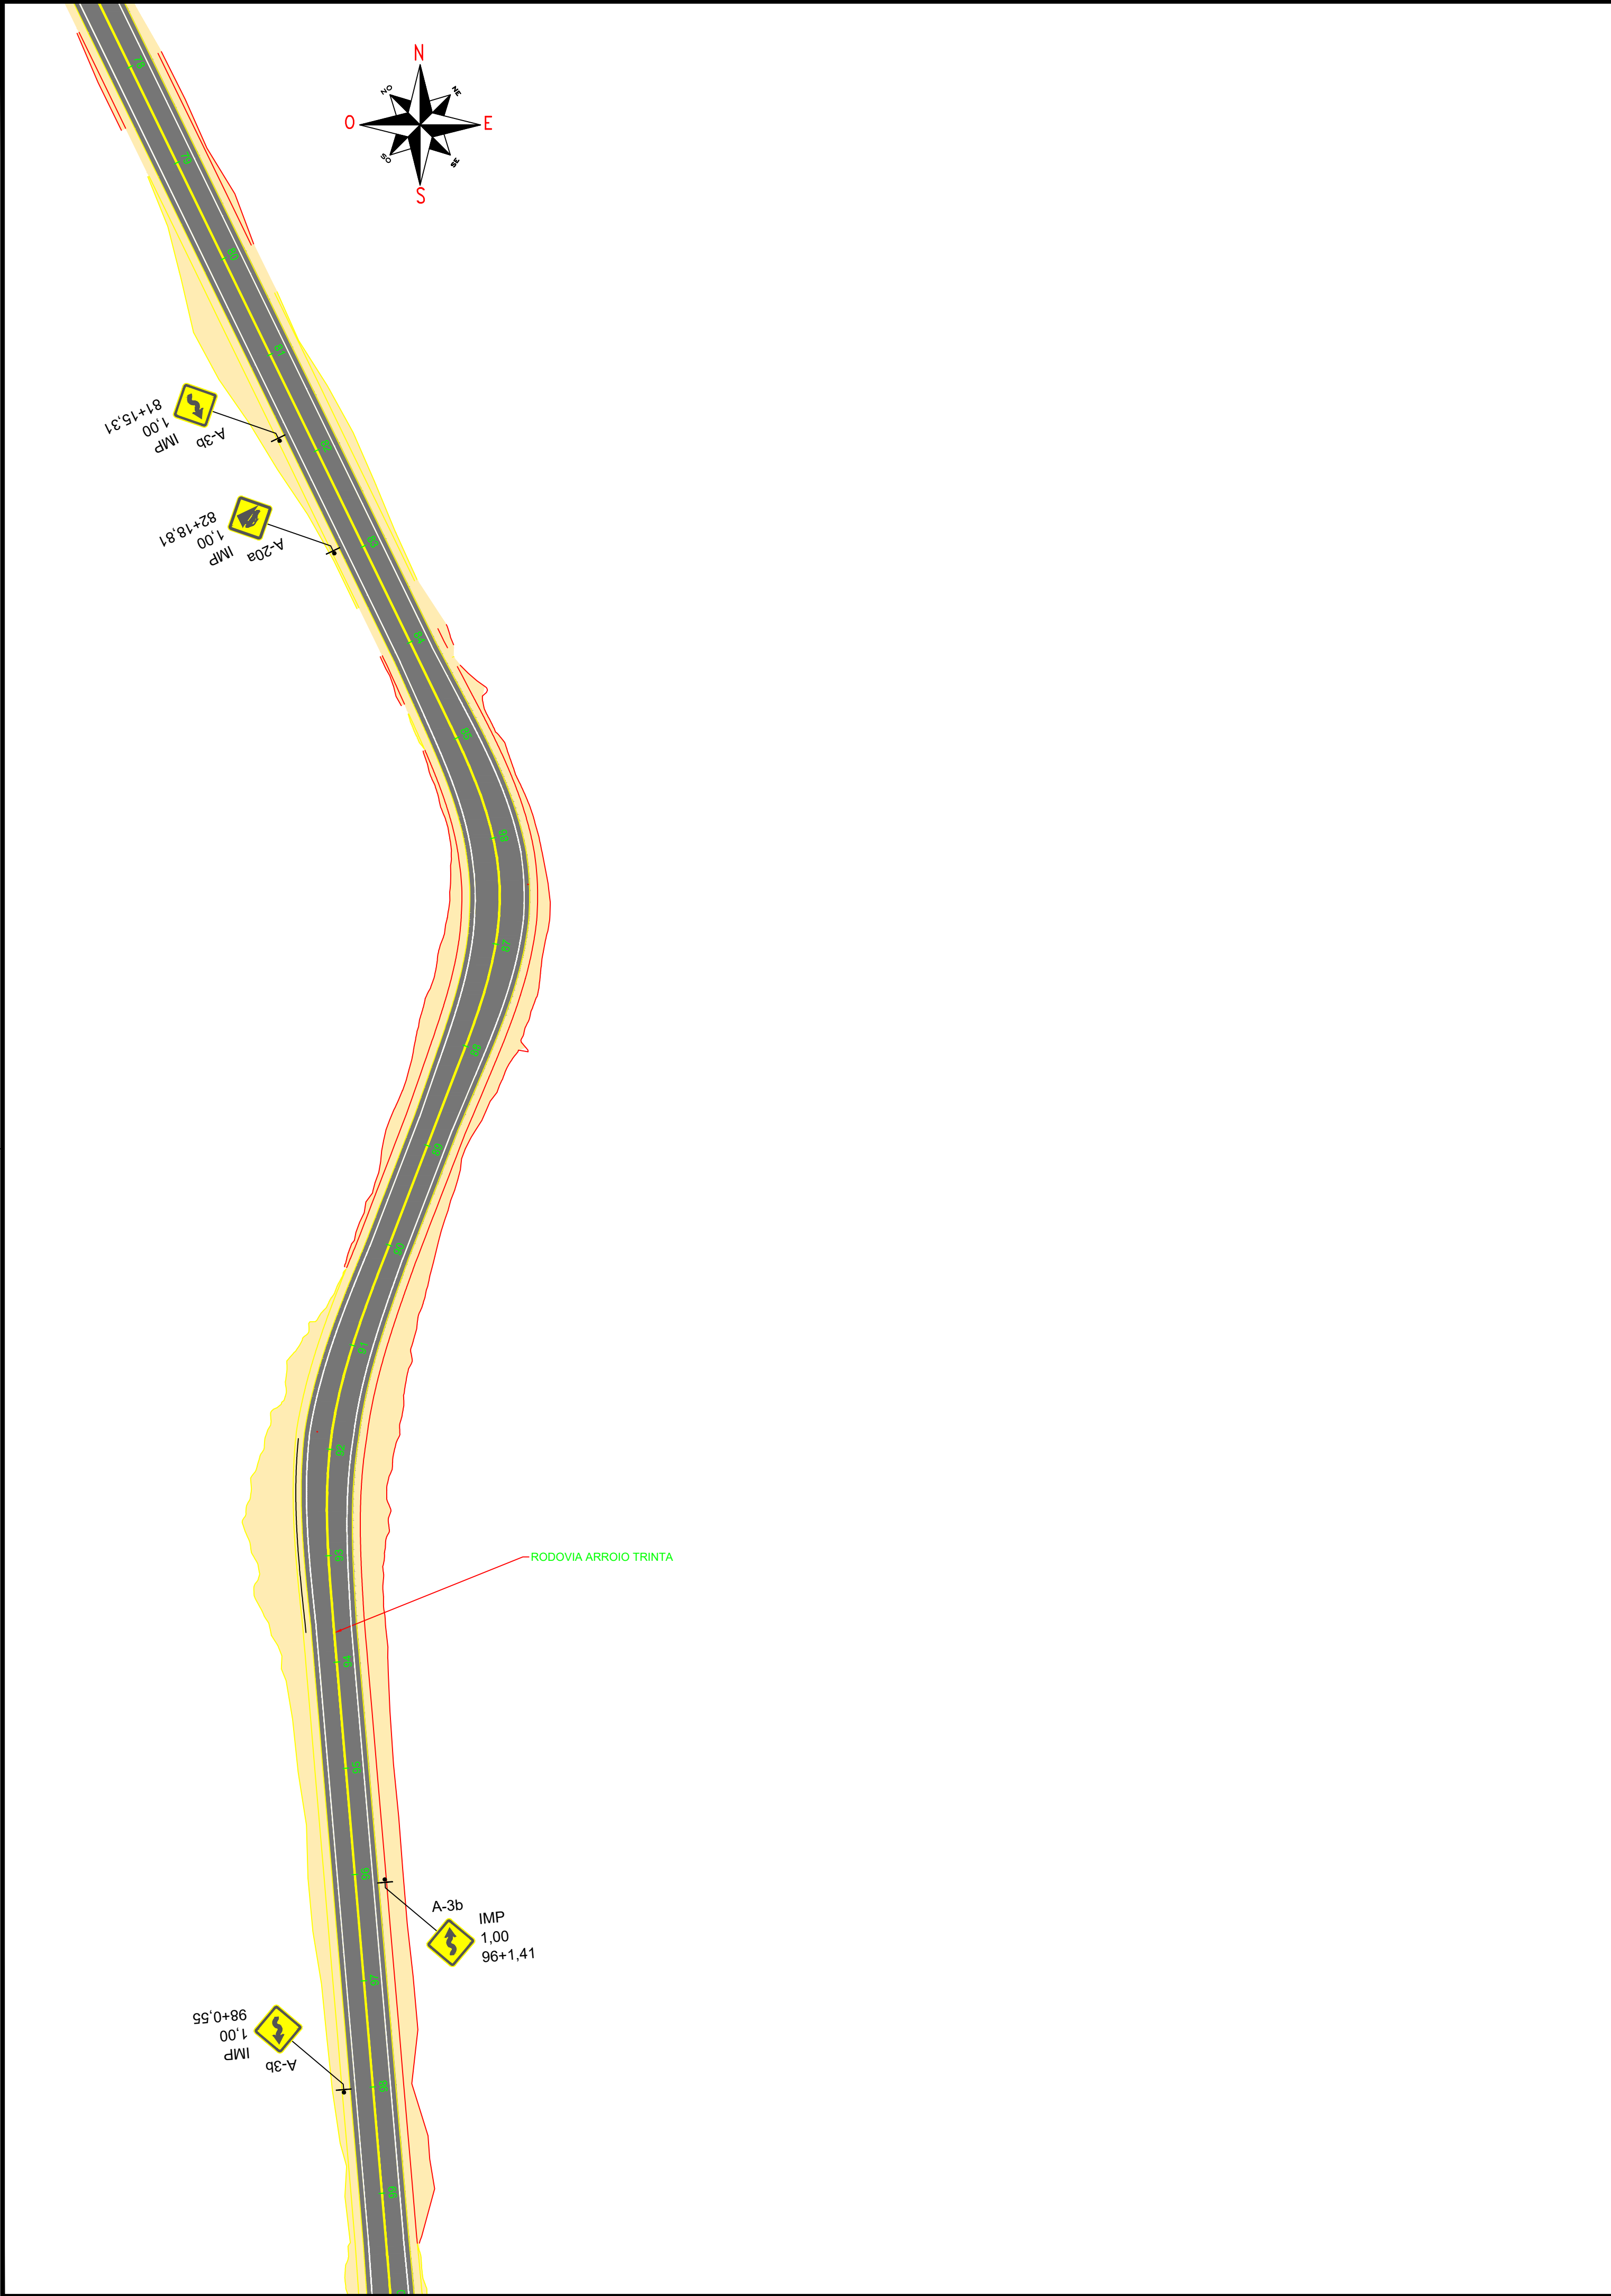

DIREITOS AUTORAIS RESERVADOS			
ALTERAÇÕES DO PROJETO SOMENTE PODERÃO SER EFETUADAS MEDIANTE AUTORIZAÇÃO DO PROJETISTA			
	TÍTULO	PRANCHA	
	Estrada Municipal Ligação Arroio Trinta - Treze Tilias	03/06	
	REFERÊNCIA		
	SINALIZAÇÃO		
	PROPRIETÁRIO	ASSINATURA	
ODIVAR CLÓVIS BISCARO SECRETÁRIO EXECUTIVO	PREFEITURA MUNICIPAL DE ARROIO TRINTA		
	RESPONSÁVEL TÉCNICO		
	GIOVANA PERAZZOLI ENG. CIVIL - CREA/SC 170.296-9		
DESENHO	ESCALA	DATA	
G.P.	1:750	OUTUBRO/2025	