
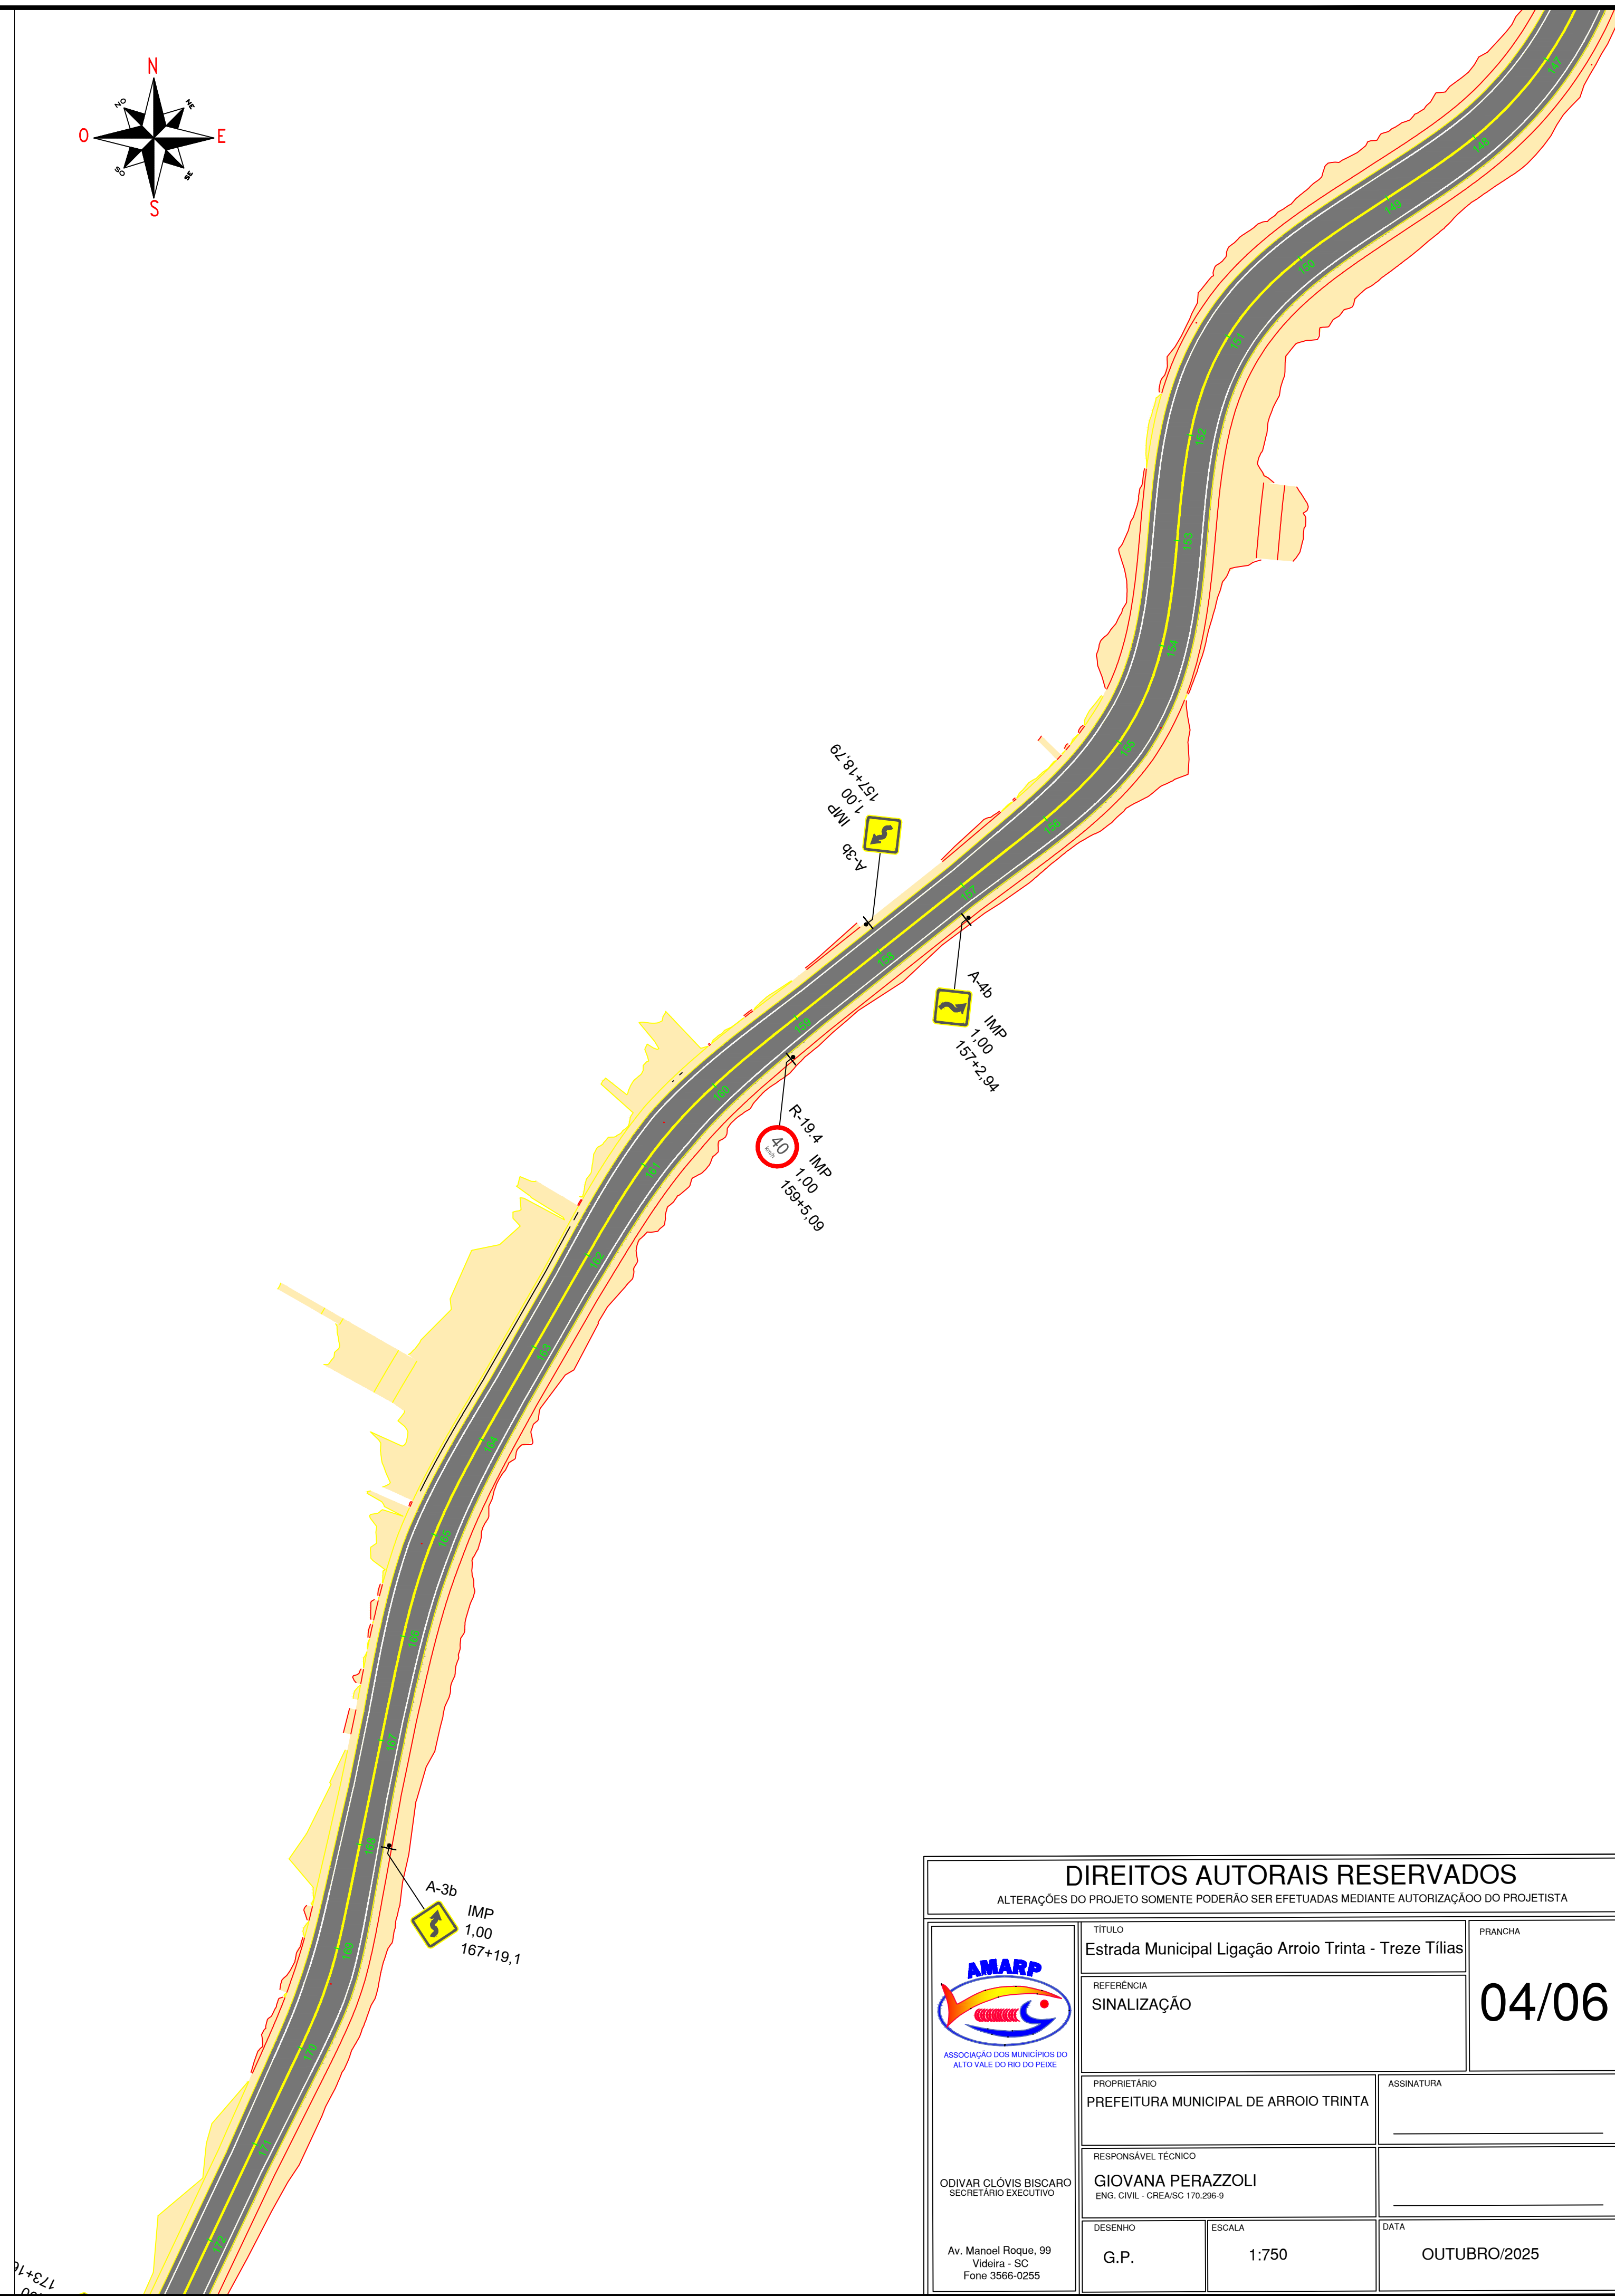
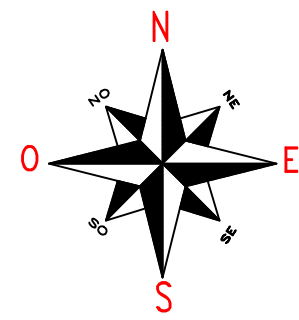
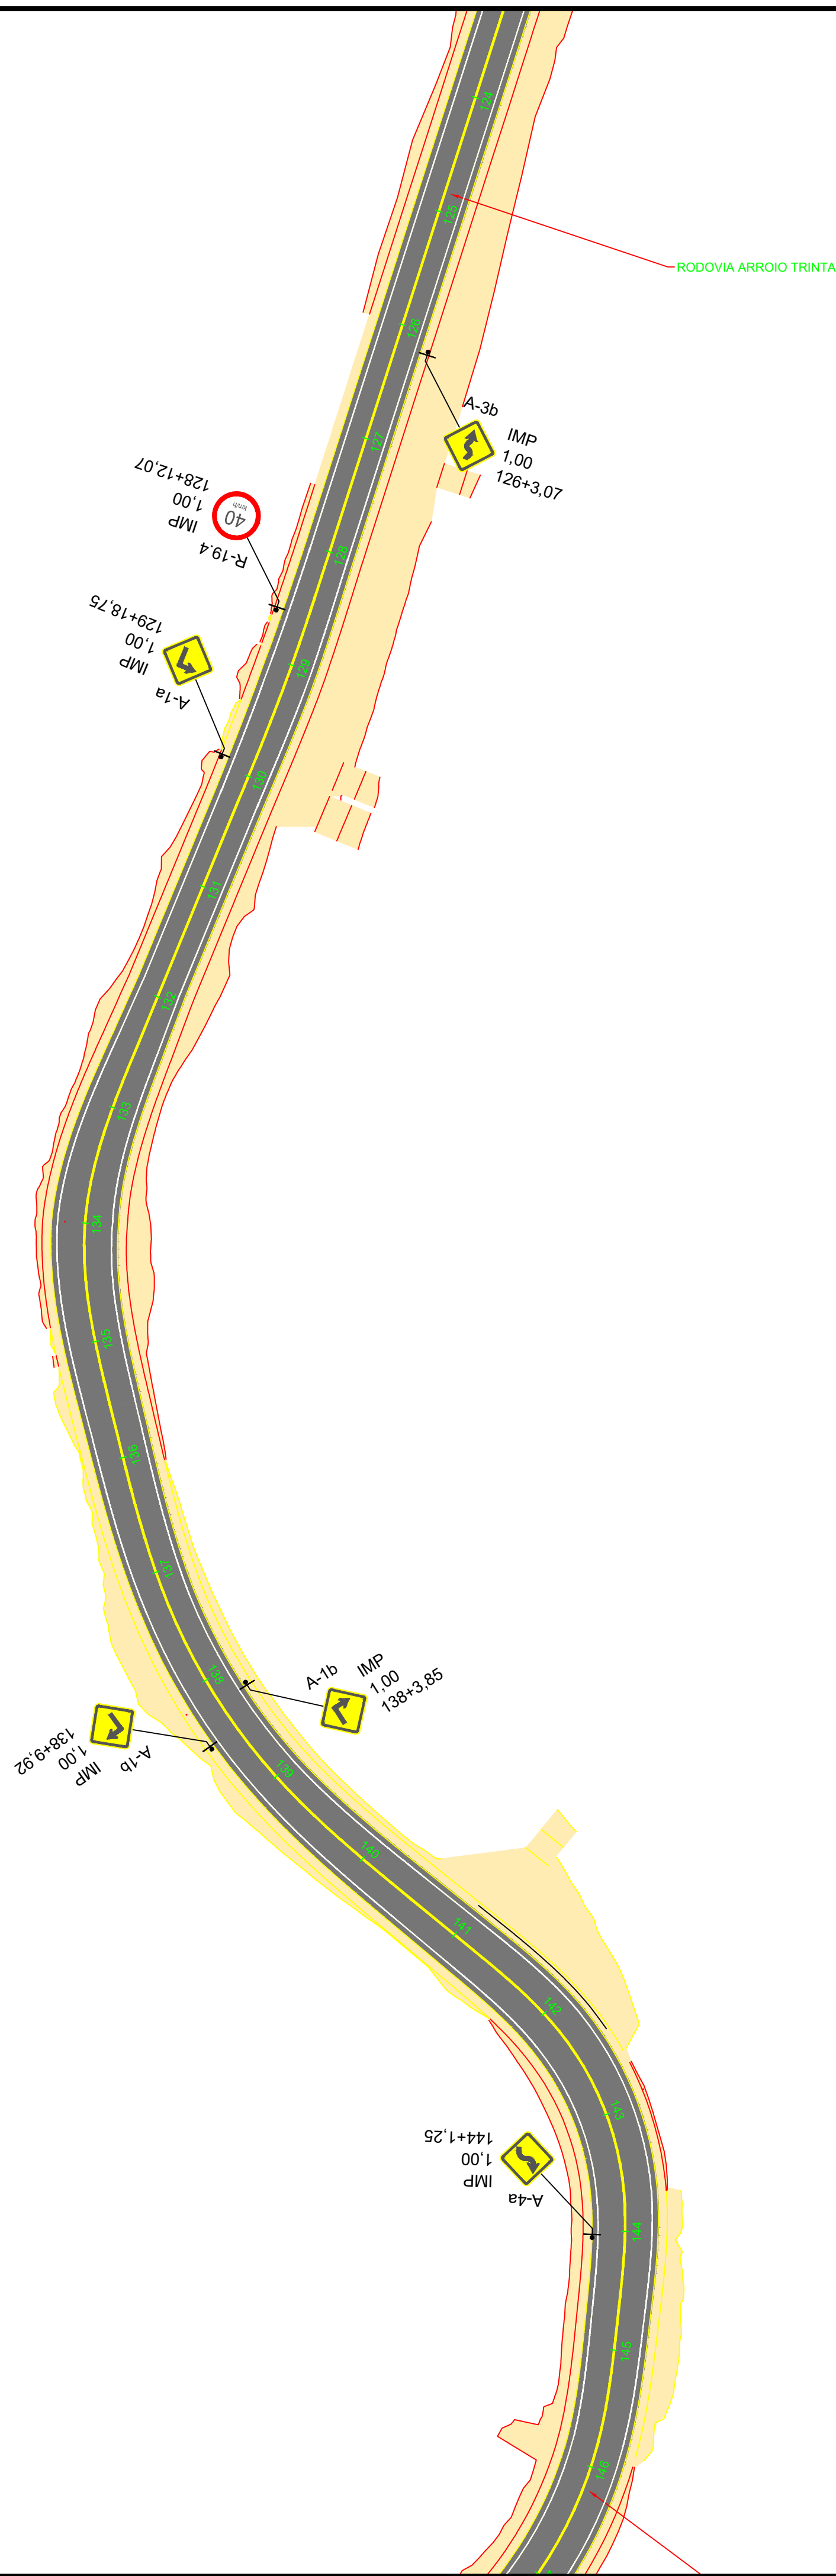


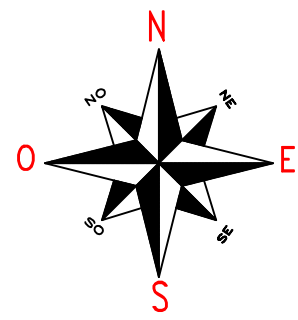

DIREITOS AUTORAIS RESERVADOS			
ALTERAÇÕES DO PROJETO SOMENTE PODERÃO SER EFETUADAS MEDIANTE AUTORIZAÇÃO DO PROJETISTA			
	TÍTULO	Estrada Municipal Ligação Arroio Trinta - Treze Tilias	
	REFERÊNCIA	SINALIZAÇÃO	
	PRÓPRIETÁRIO	PREFEITURA MUNICIPAL DE ARROIO TRINTA	
	RESPONSÁVEL TÉCNICO	GIOVANA PERAZZOLI ENG. CIVIL - CREA/SC 170.296-9	
ODIVAR CLÓVIS BISCARO SECRETÁRIO EXECUTIVO		DESENHO	DATA
Av. Manoel Roque, 99 Vidreira - SC Fone 3566-0255		G.P.	OUTUBRO/2025
		ESCALA	
		1:750	