
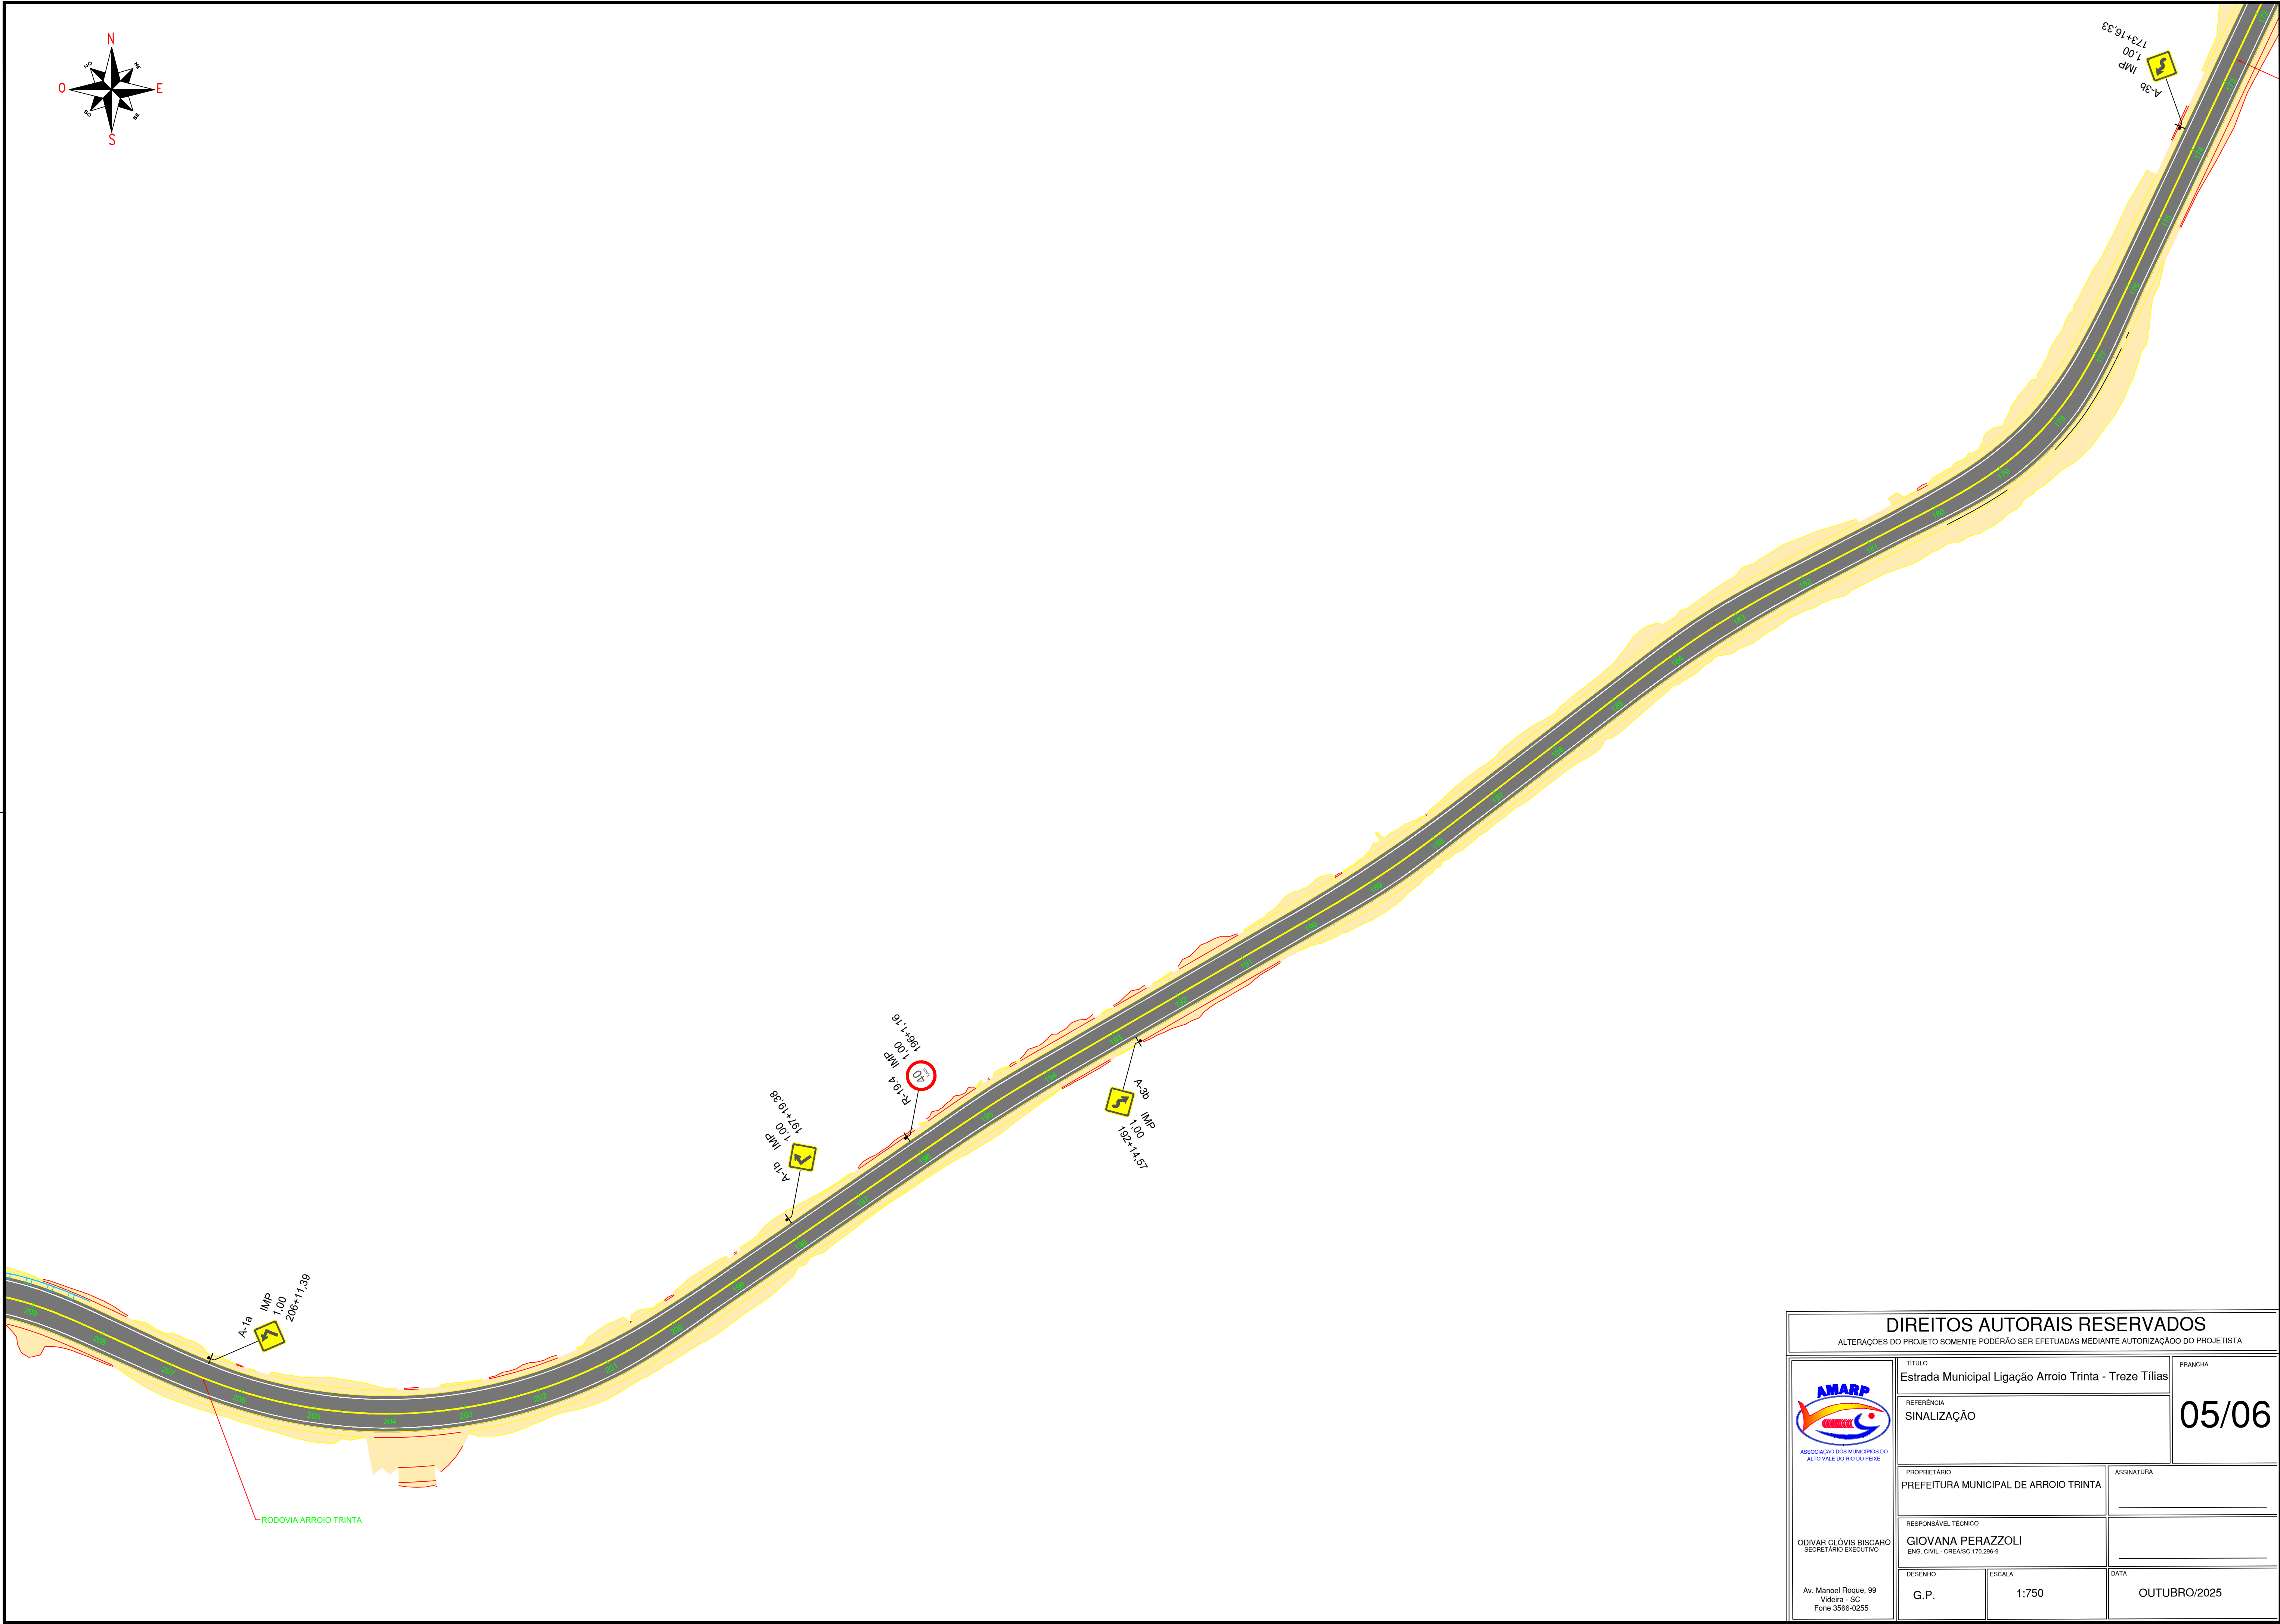


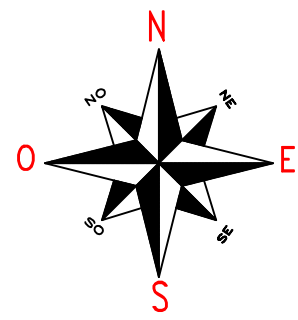

DIREITOS AUTORAIS RESERVADOS			
ALTERAÇÕES DO PROJETO SOMENTE PODERÃO SER EFETUADAS MEDIANTE AUTORIZAÇÃO DO PROJETISTA			
	TÍTULO	Estrada Municipal Ligação Arroio Trinta - Treze Tilias	
	REFERÊNCIA	SINALIZAÇÃO	
	PRÓPRIETÁRIO	PREFEITURA MUNICIPAL DE ARROIO TRINTA	
	RESPONSÁVEL TÉCNICO	GIOVANA PERAZZOLI ENG. CIVIL - CREA/SC 170.296-9	
ODIVAR CLÓVIS BISCARO SECRETÁRIO EXECUTIVO	DESENHO	ESCALA	DATA
	G.P.	1:750	OUTUBRO/2025