


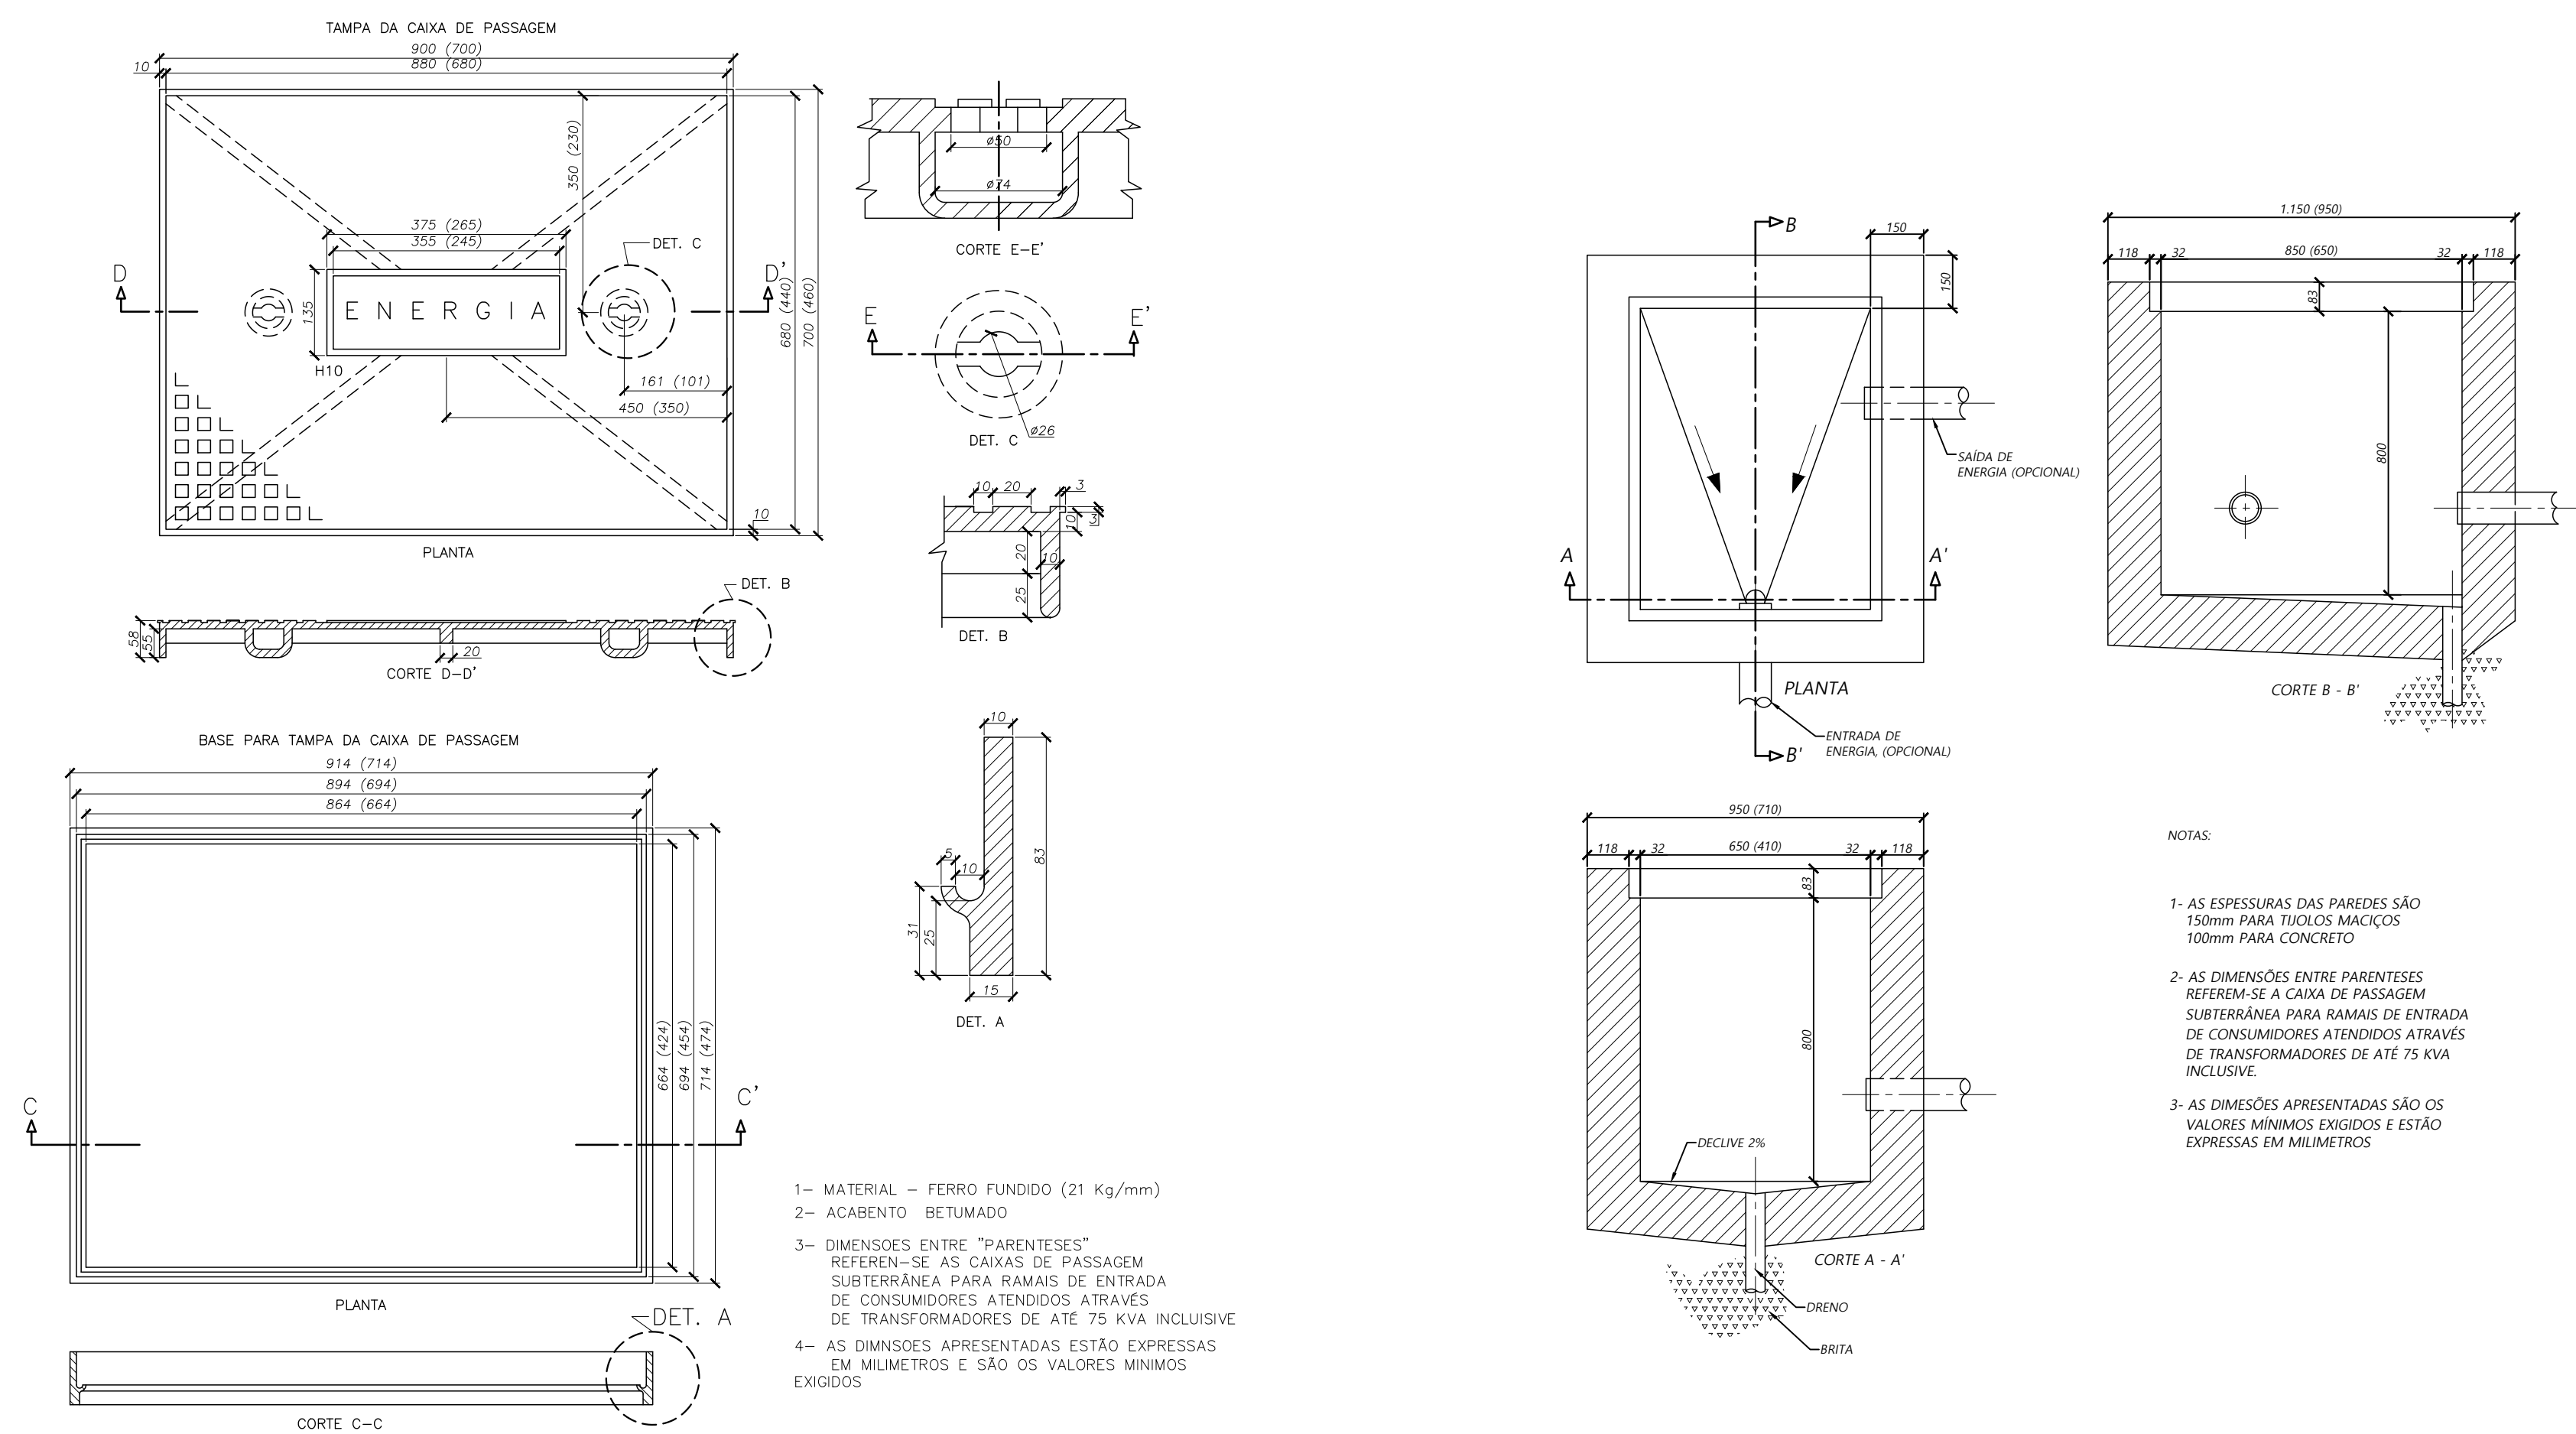

- 1- MATERIAL - FERRO FUNDIDO (21 Kg/mm)
2- ACABENTO BETUMADO
3- DIMENSOES ENTRE "PARENTESSES" REFEREN-SE AS CAIXAS DE PASSAGEM SUBTERRÂNEA PARA RAMAIS DE ENTRADA DE CONSUMIDORES ATENDIDOS ATRAVES DE TRANSFORMADORES DE ATÉ 75 KVA INCLUSIVE
4- AS DIMNSOES APRESENTADAS ESTÃO EXPRESSAS EM MILIMETROS E SÃO OS VALORES MINIMOS EXIGIDOS

- NOTAS:
- 1- AS ESPESSURAS DAS PAREDES SÃO 150mm PARA TUIOLOS MACIÇOS 100mm PARA CONCRETO
- 2- AS DIMENSÕES ENTRE PARENTESSES REFEREM-SE A CAIXA DE PASSAGEM SUBTERRÂNEA PARA RAMAIS DE ENTRADA DE CONSUMIDORES ATENDIDOS ATRAVES DE TRANSFORMADORES DE ATÉ 75 KVA INCLUSIVE.
- 3- AS DIMESÕES APRESENTADAS SÃO OS VALORES MÍNIMOS EXIGIDOS E ESTÃO EXPRESSAS EM MILIMETROS

OBRA: PREFEITURA MUNICIPAL DE XAXIM			PROJETADO: GREGORIO NECRE J.	
LOGRADOURO: AVENIDA GIACOMO, 312 - ATACADÃO DO SORVETE CIDADE / ESTADO: XAXIM / SC			APROVADO: GREGORIO NECRE J.	TEC. GREGÓRIO NECRE JÚNIOR CRT/SC 07901608978
PRANCHA: 1 / 3	ESCALA: S / ESCALA		DATA: JUNHO / 2026	TITULO: DIAGRAMA UNIFILAR