


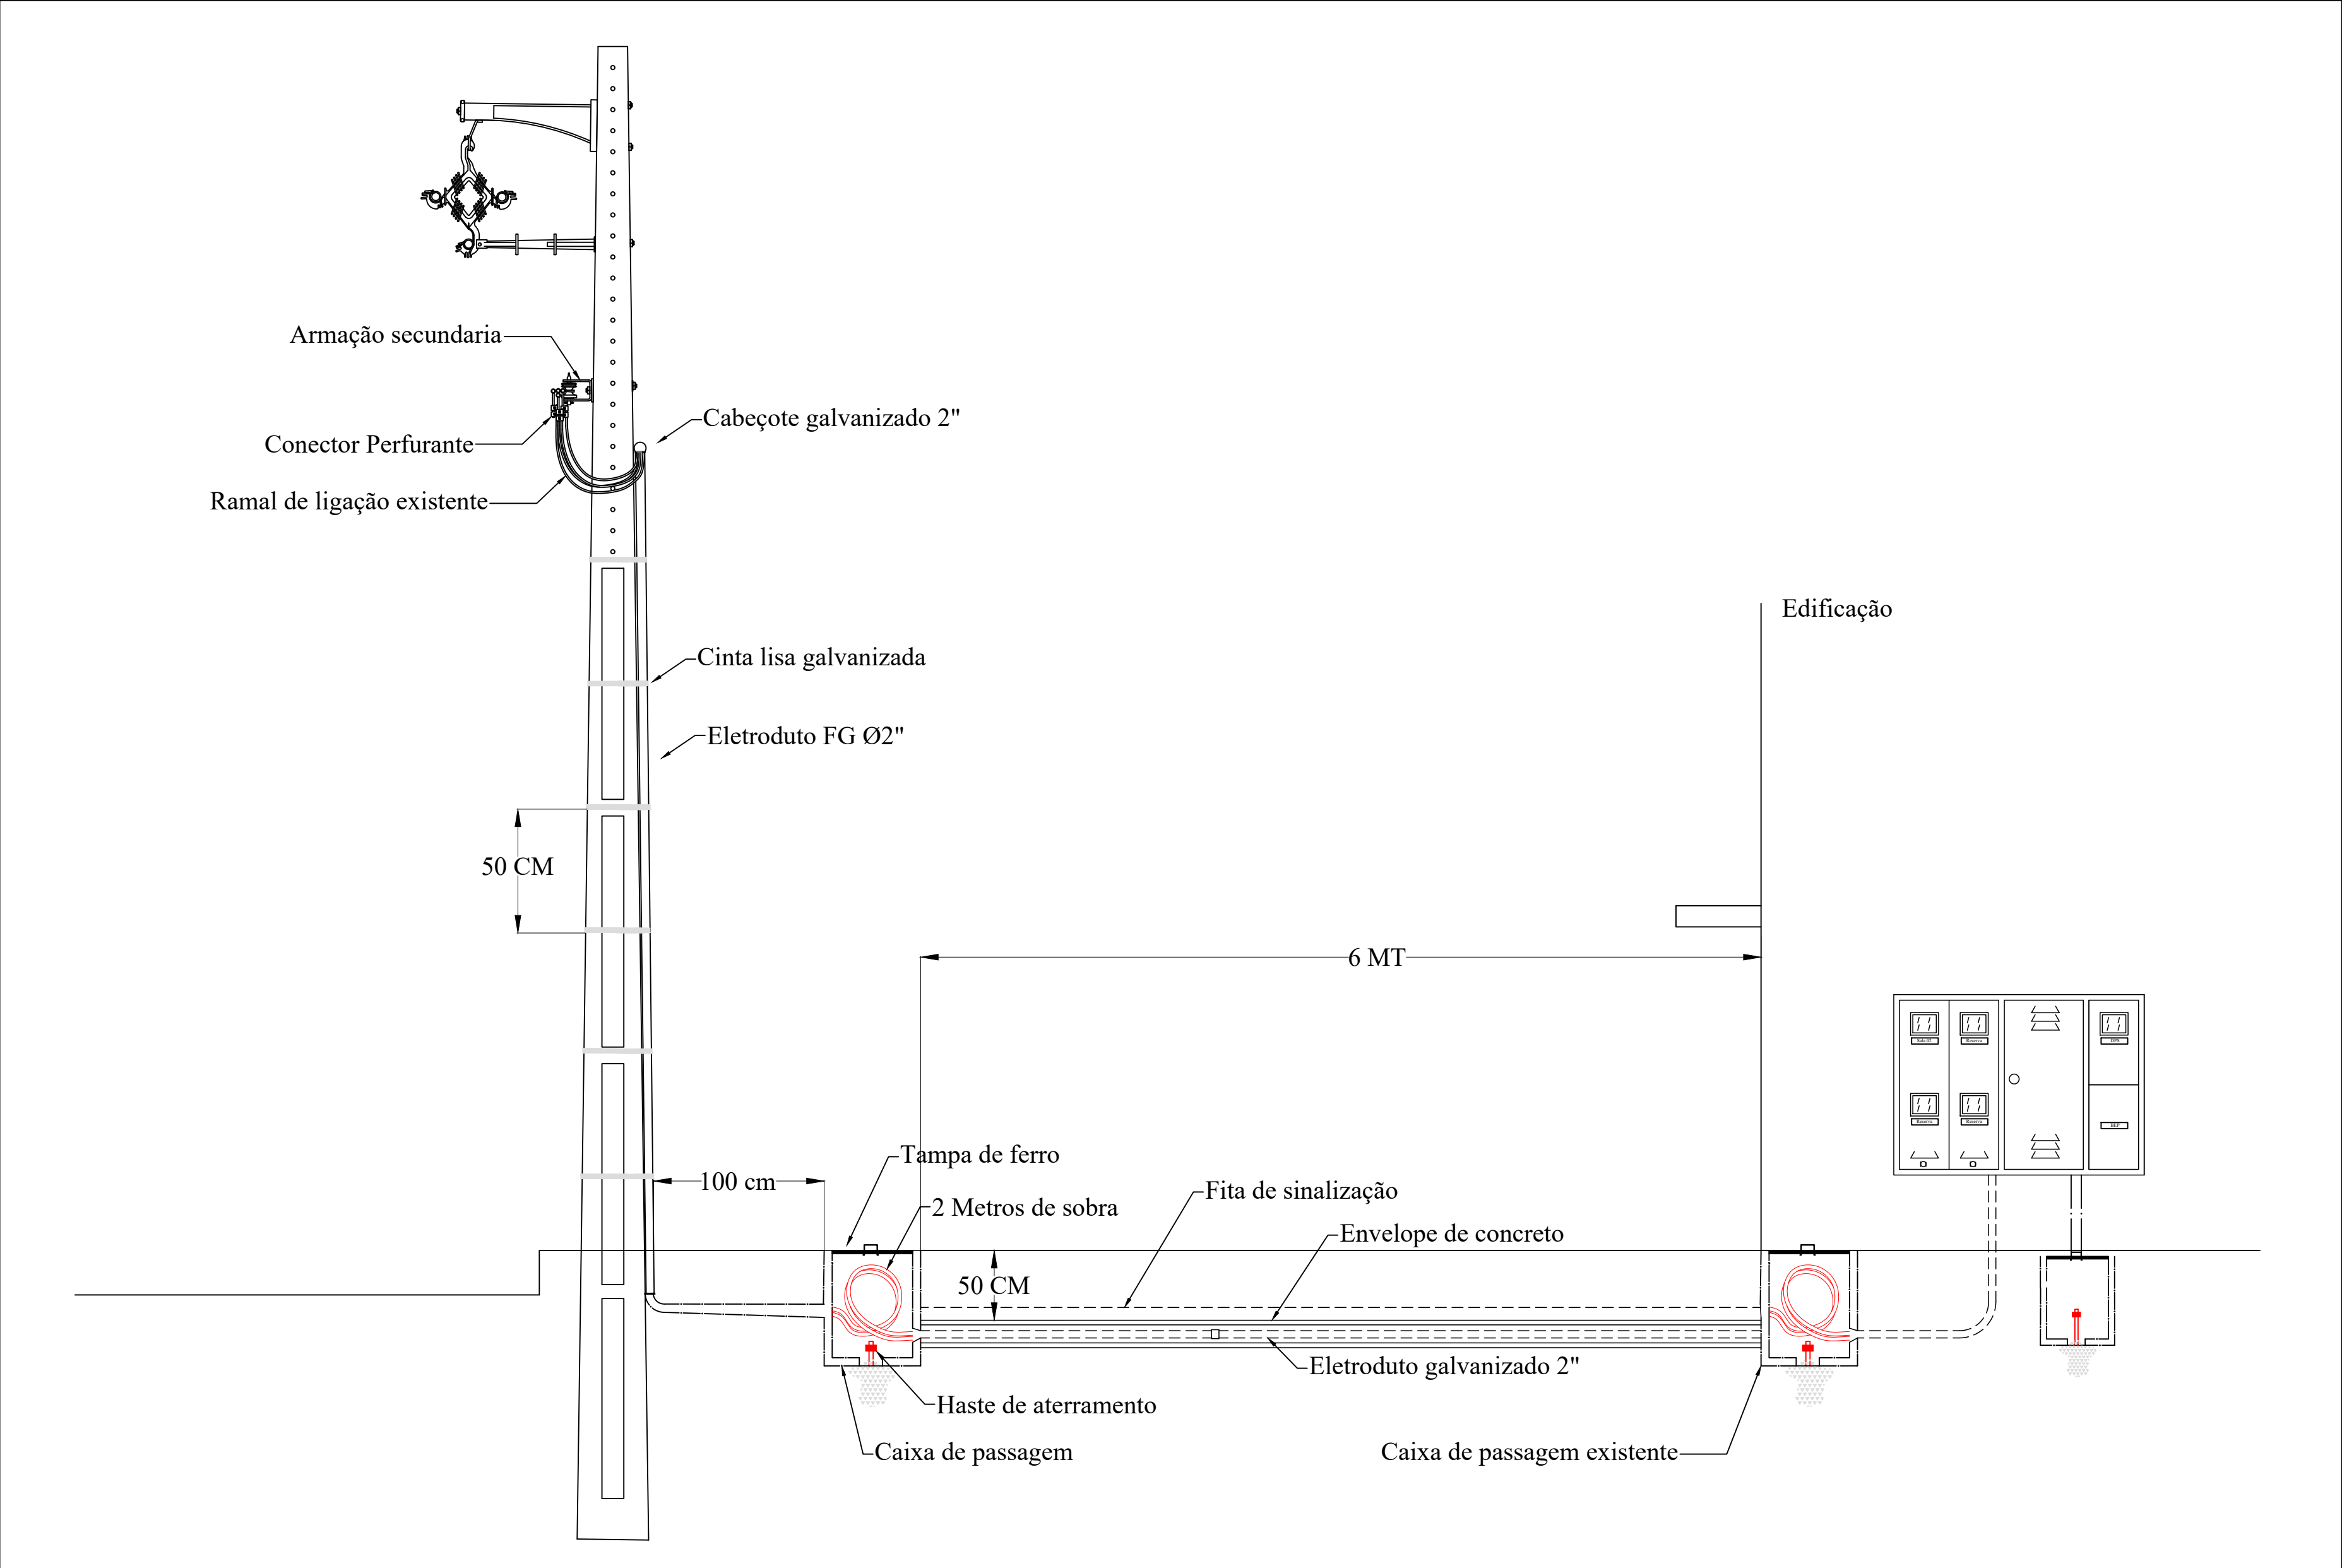

OBRA: PREFEITURA MUNICIPAL DE XAXIM			PROJETADO: GREGORIO NECRE J.	
LOGRADOURO: AVENIDA GIACOMO, 966 - DECORPLAN CIDADE / ESTADO: XAXIM / SC			APROVADO: GREGORIO NECRE J.	TEC. GREGÓRIO NECRE JÚNIOR CRT/SC 07901608978
PRANCHA: 2 / 3	ESCALA: S / ESCALA		DATA: JUNHO / 2026	TITULO: DIAGRAMA UNIFILAR