



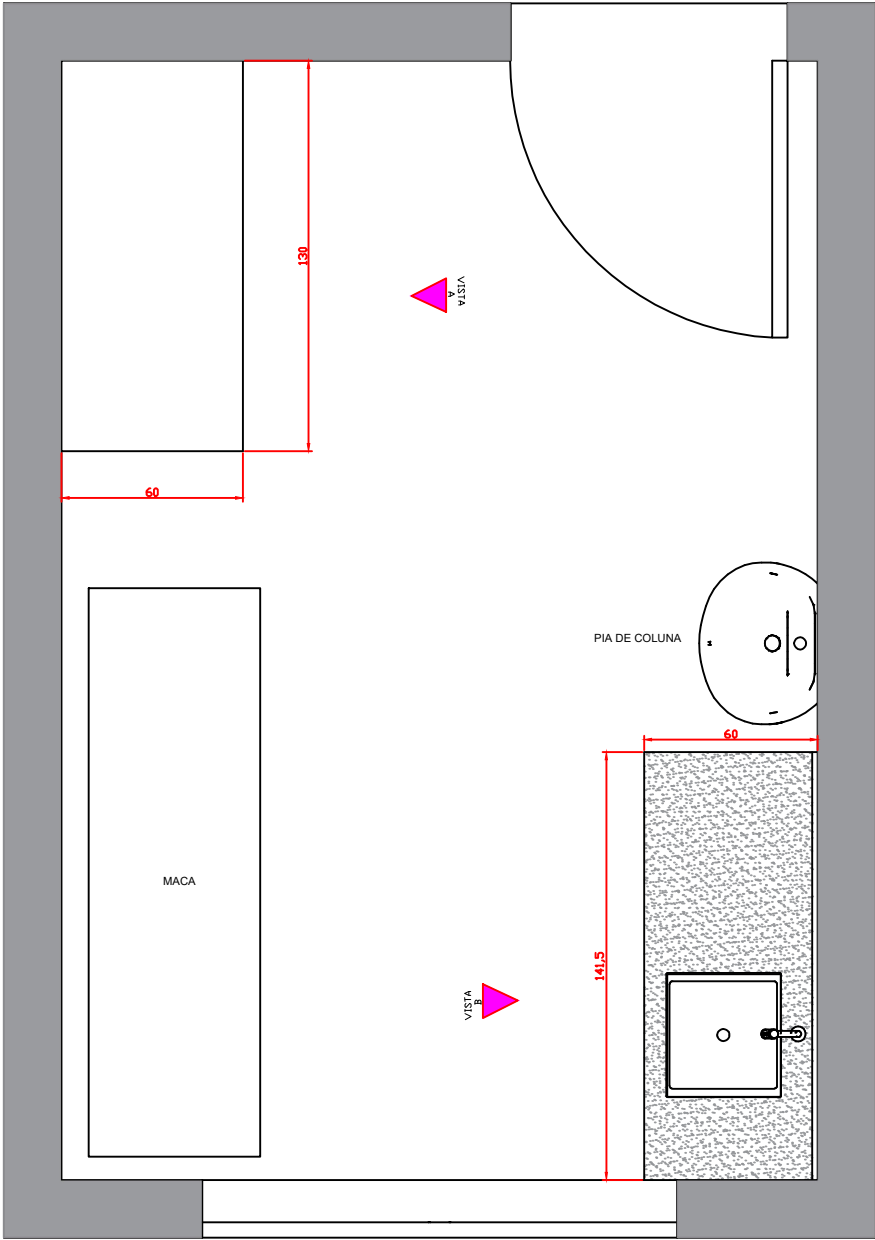

Planta Baixa Sala de Curativos
1:25

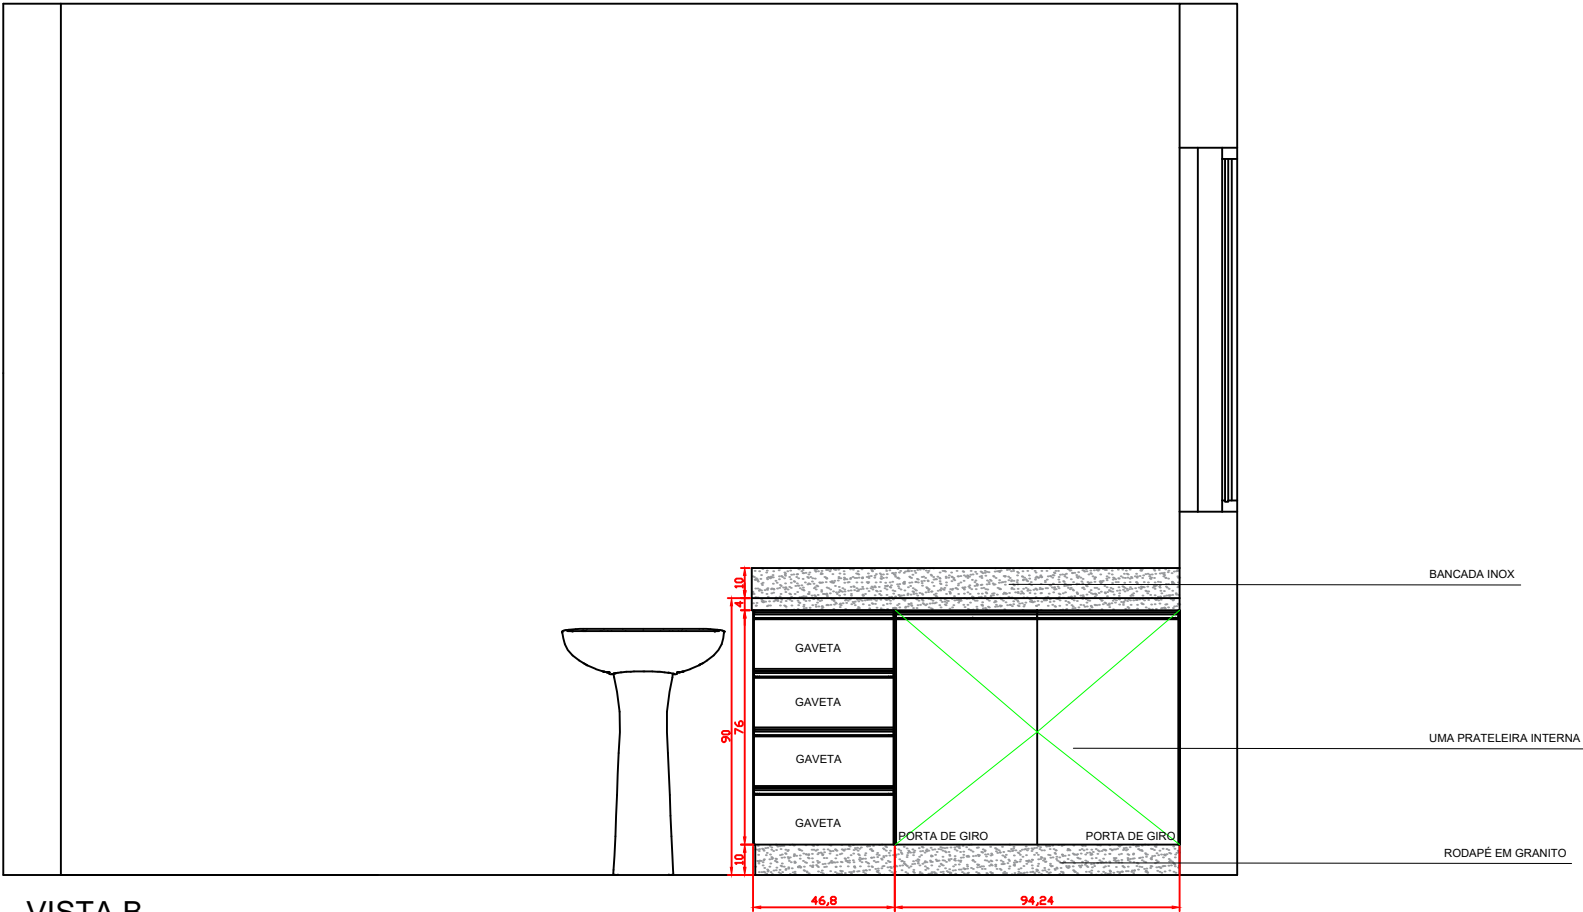


VISTA B
1:25


MATERIAIS	
☐	MDF BRANCO DIAMANTE ESSENCIAL - DURATEX PUXADORES CALHA INOX
☐	GRANITO CINZA ANDORINHA
☐	BANCO EM SERRALHERIA VAZADO
OS MATERIAS SÃO APENAS DE SUGESTÃO . PODEM SER ALTERADOS DE ACORDO COM A DECISÃO DO CLIENTE	

NOTA
CONFERIR MEDIDAS NO LOCAL ANTES DE PRODUZIR OS MÓVEIS. PEDRAS, VIDROS, ESPELHOS, ENTRE OUTROS. CONFERIR MEDIDAS DOS ELETROMÉSTICOS E ELETRÔNICOS

PROJETO DE MOBILIÁRIO	
Unidade Básica de Saúde Rachadel	
Desenhadas por Kamille Cardoso	
 QuatroD ARQUITETURA & ENGENHARIA	PRANCHA 26/31 Escala Como indicado

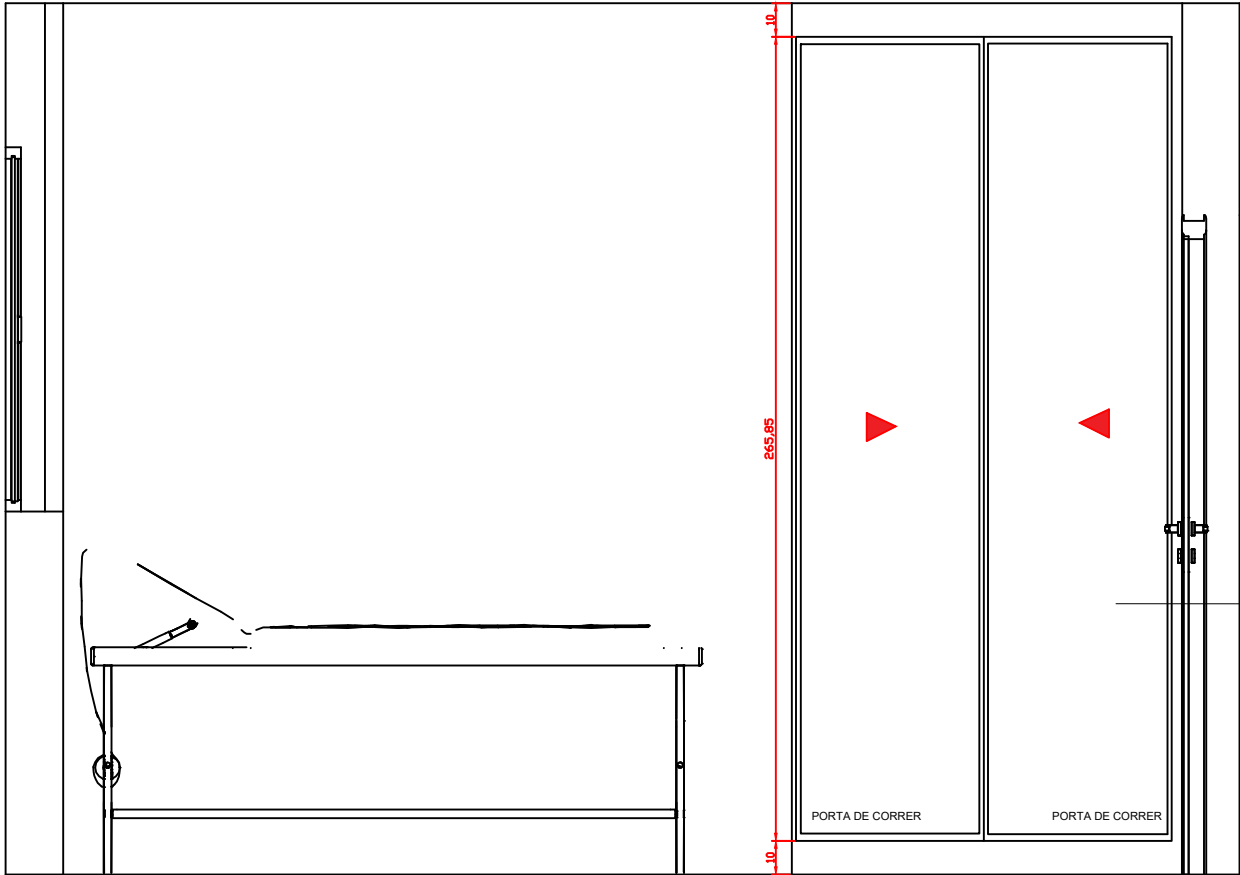

VISTA A
1:25

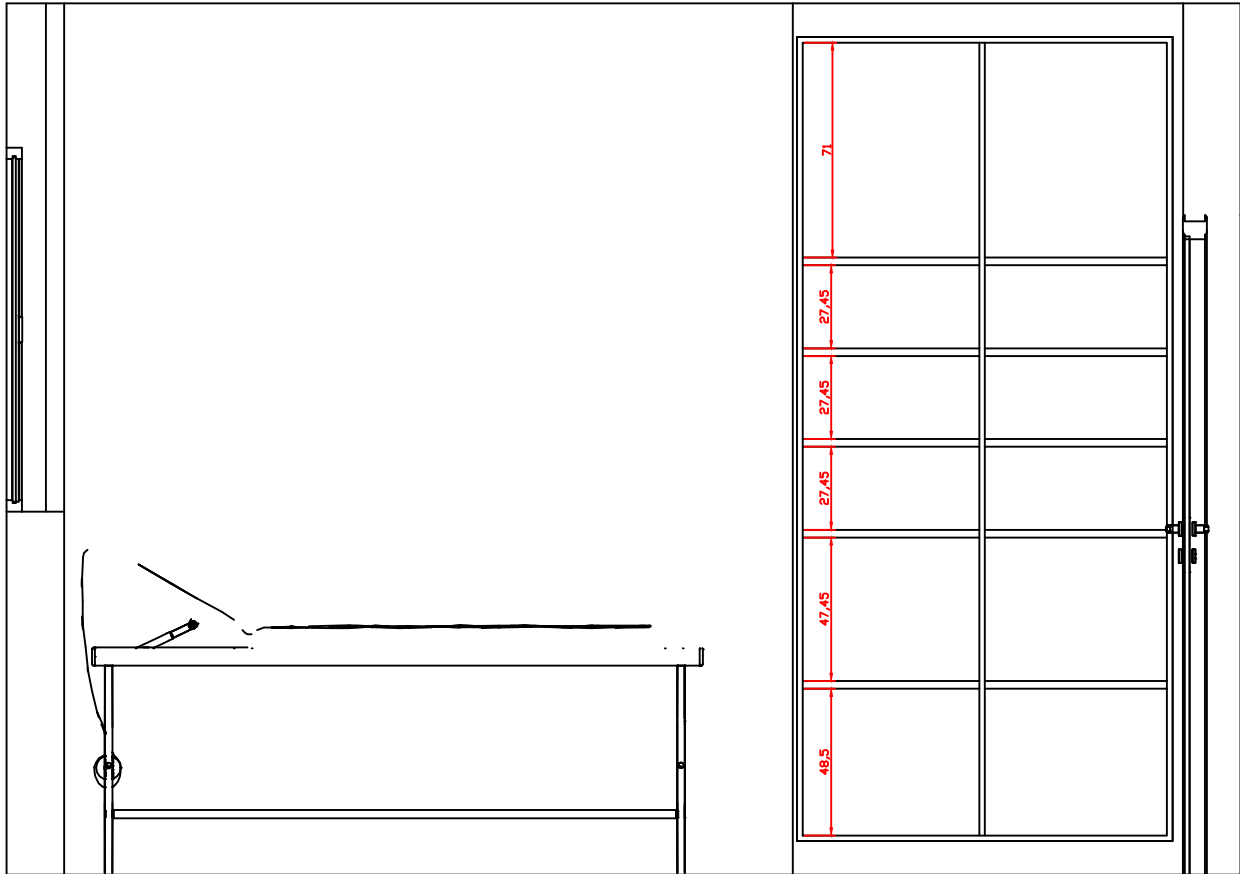


VISTA A INTERNO
1:25

MOVEL ALTO COM DUAS PORTAS DE CORRER
PUXADOR CALHA INOX INTEIRO


MATERIAIS	
<div></div>	MDF BRANCO DIAMANTE ESSENCIAL - DURATEX PUXADORES CALHA INOX
<div></div>	GRANITO CINZA ANDORINHA
<div></div>	BANCO EM SERRALHERIA VAZADO
OS MATERIAS SÃO APENAS DE SUGESTÃO. PODEM SER ALTERADOS DE ACORDO COM A DECISÃO DO CLIENTE	

NOTA
CONFERIR MEDIDAS NO LOCAL ANTES DE PRODUZIR OS MÓVEIS. PEDRAS, VIDROS, ESPELHOS, ENTRE OUTROS. CONFERIR MEDIDAS DOS ELETROMÉSTICOS E ELETRÔNICOS


PROJETO DE MOBILIÁRIO	
Unidade Básica de Saúde Rachadel	
Desenhadas por Kamille Cardoso	
<div><div></div><div>QuatroD</div><div>ARQUITETURA & ENGENHARIA</div></div>	<div>PRANCHA 27/31</div> <div>Escala Como indicado</div>

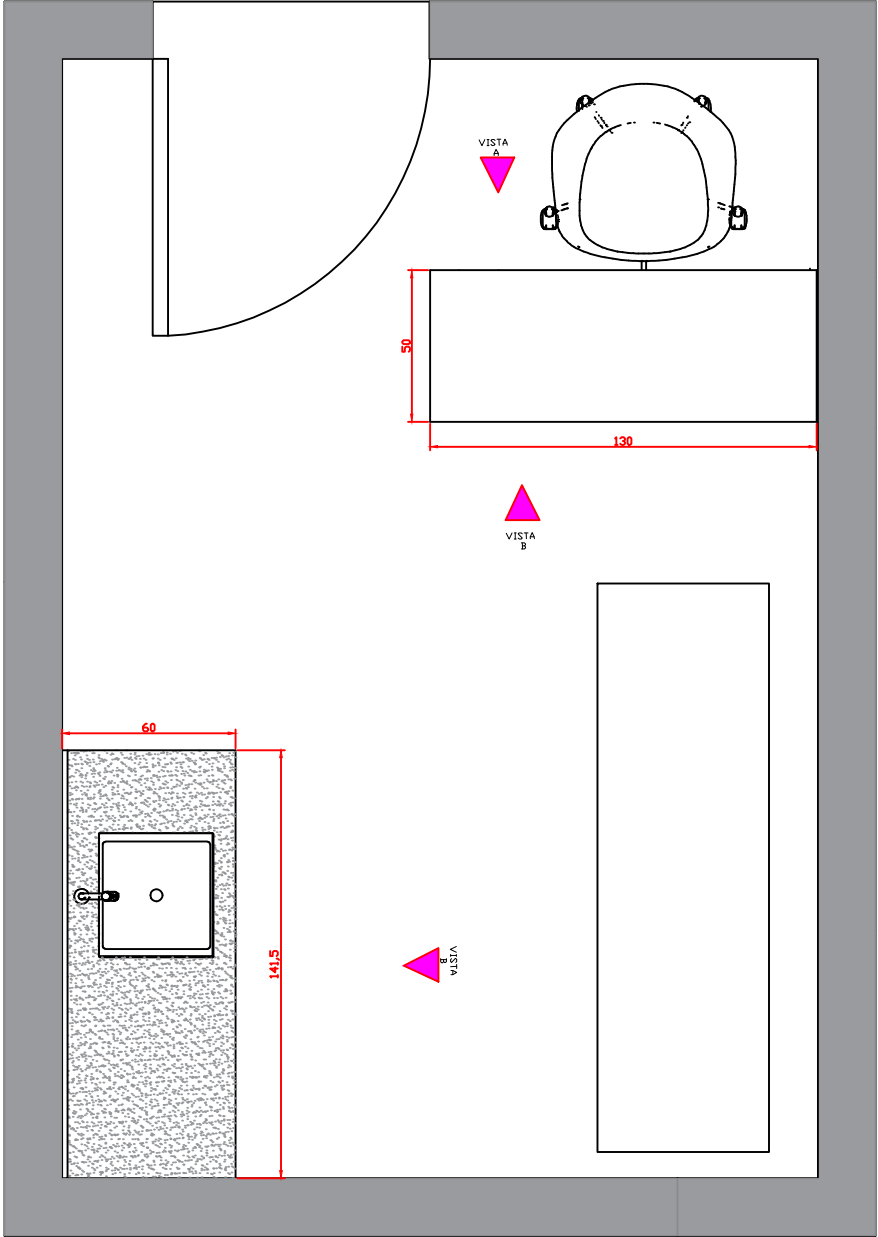


Planta Baixa Sala de Medicação
1:25

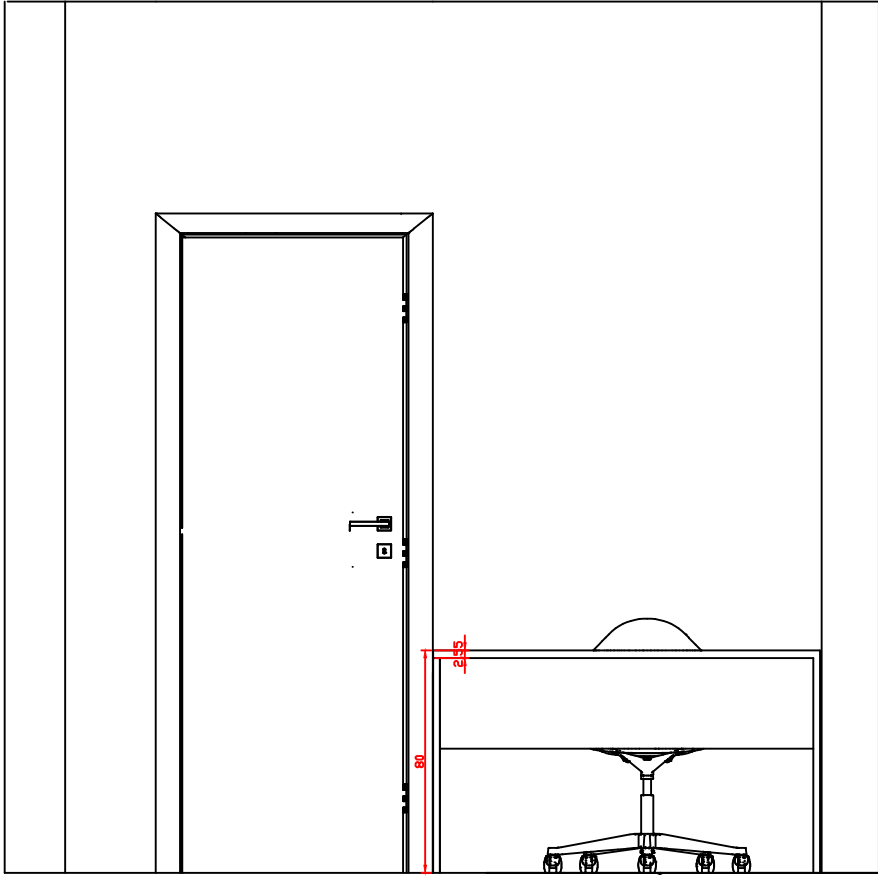

VISTA B
1:25

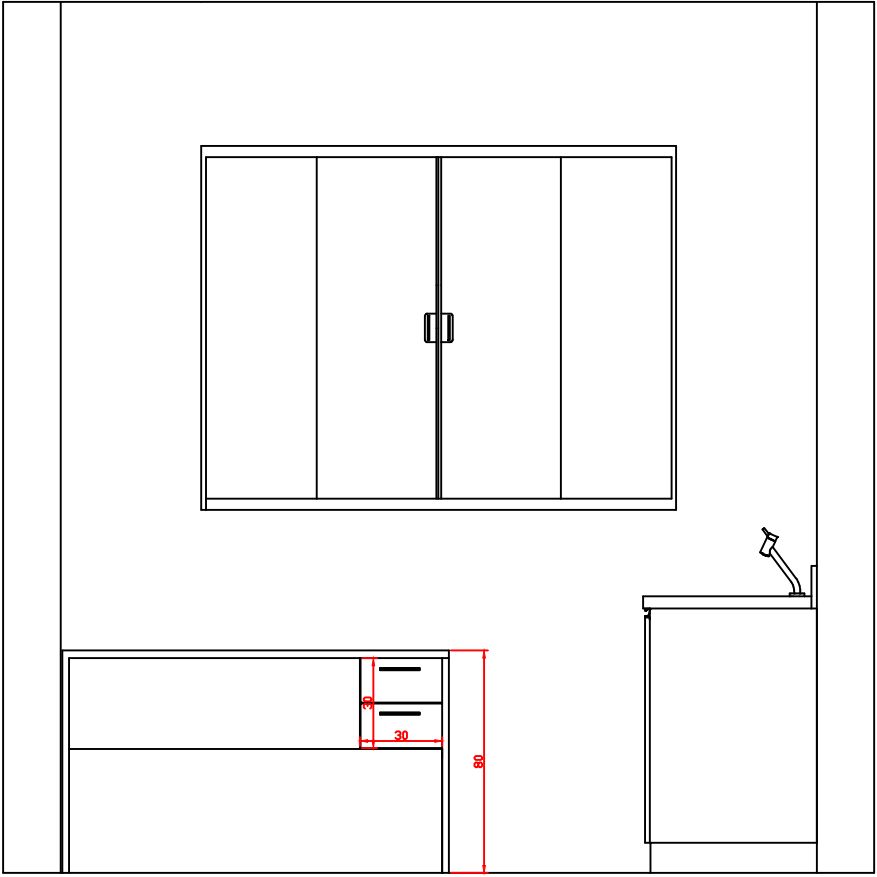

VISTA A
1:25

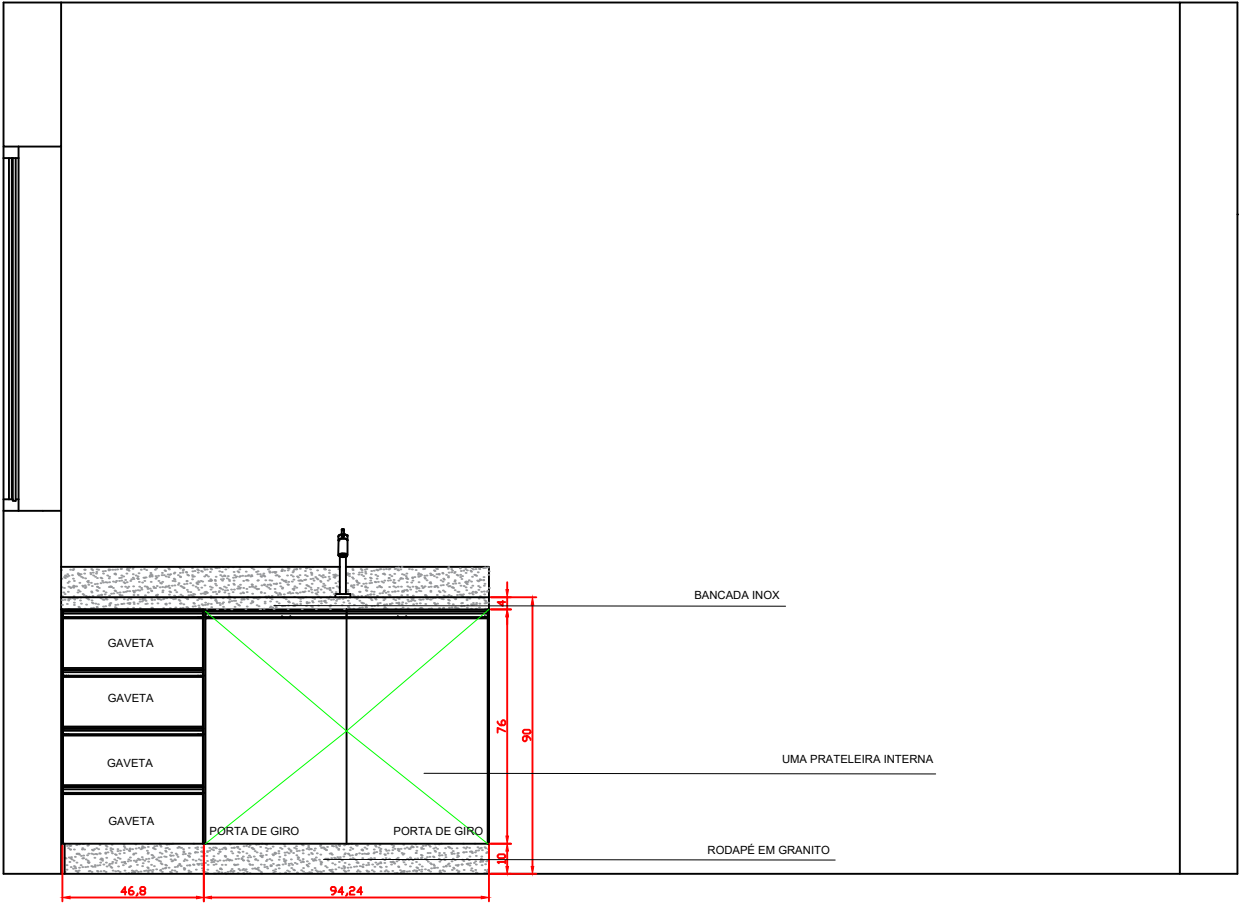

VISTA C
1:25

MATERIAIS	
☐	MDF BRANCO DIAMANTE ESSENCIAL - DURATEX PUXADORES CALHA INOX
☐	GRANITO CINZA ANDORINHA
☐	BANCO EM SERRALHERIA VAZADO
OS MATERIAS SÃO APENAS DE SUGESTÃO. PODEM SER ALTERADOS DE ACORDO COM A DECISÃO DO CLIENTE	

NOTA
CONFERIR MEDIDAS NO LOCAL ANTES DE PRODUIR OS MÓVEIS. PEDRAS, VIDROS, ESPELHOS, ENTRE OUTROS. CONFERIR MEDIDAS DOS ELETROMÉSTICOS E ELETRÔNICOS

PROJETO DE MOBILIÁRIO


Unidade Básica de Saúde Rachadel

Desenhadas por **Kamille Cardoso**




QuatroD
ARQUITETURA & ENGENHARIA

PRANCHA 28/31
Escala **Como indicado**

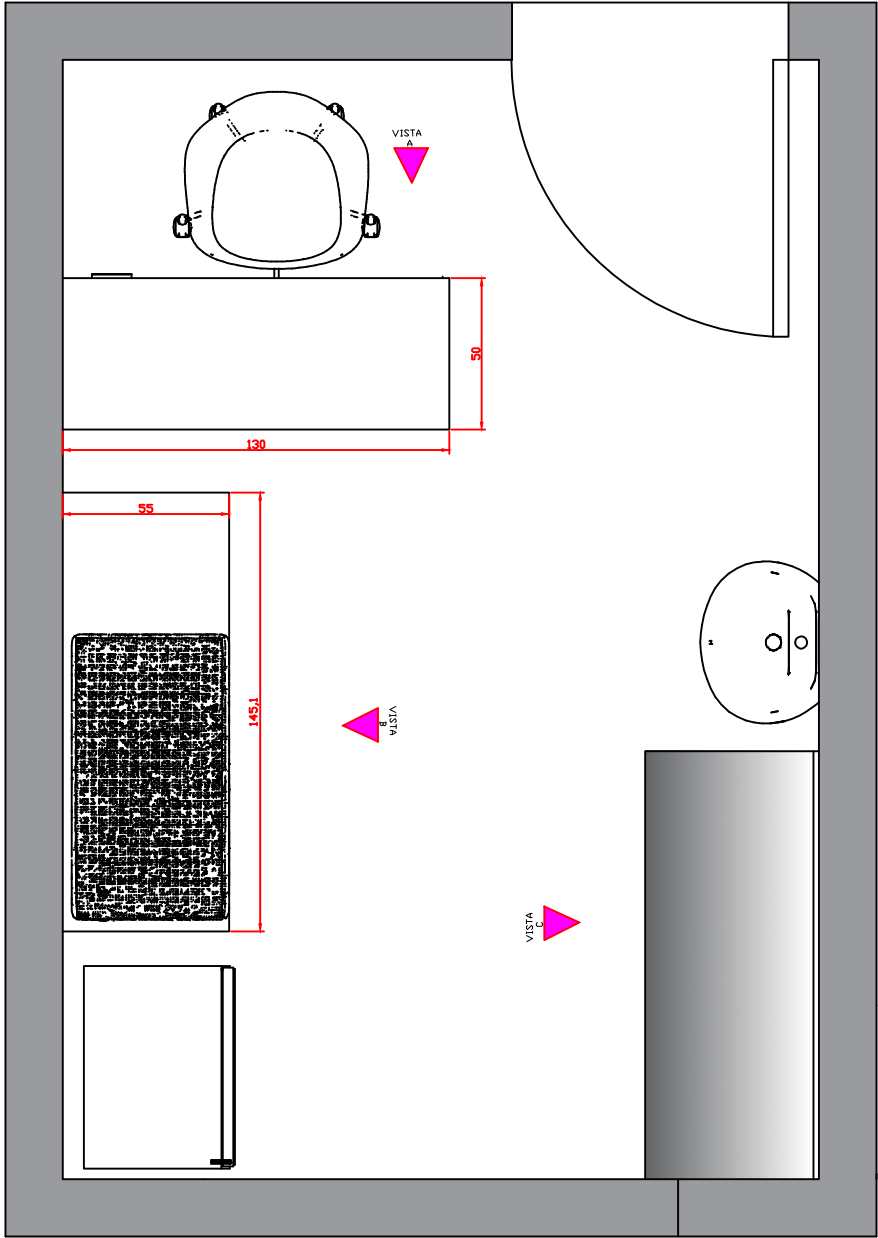

Planta Baixa Sala de Vacinas
1:25

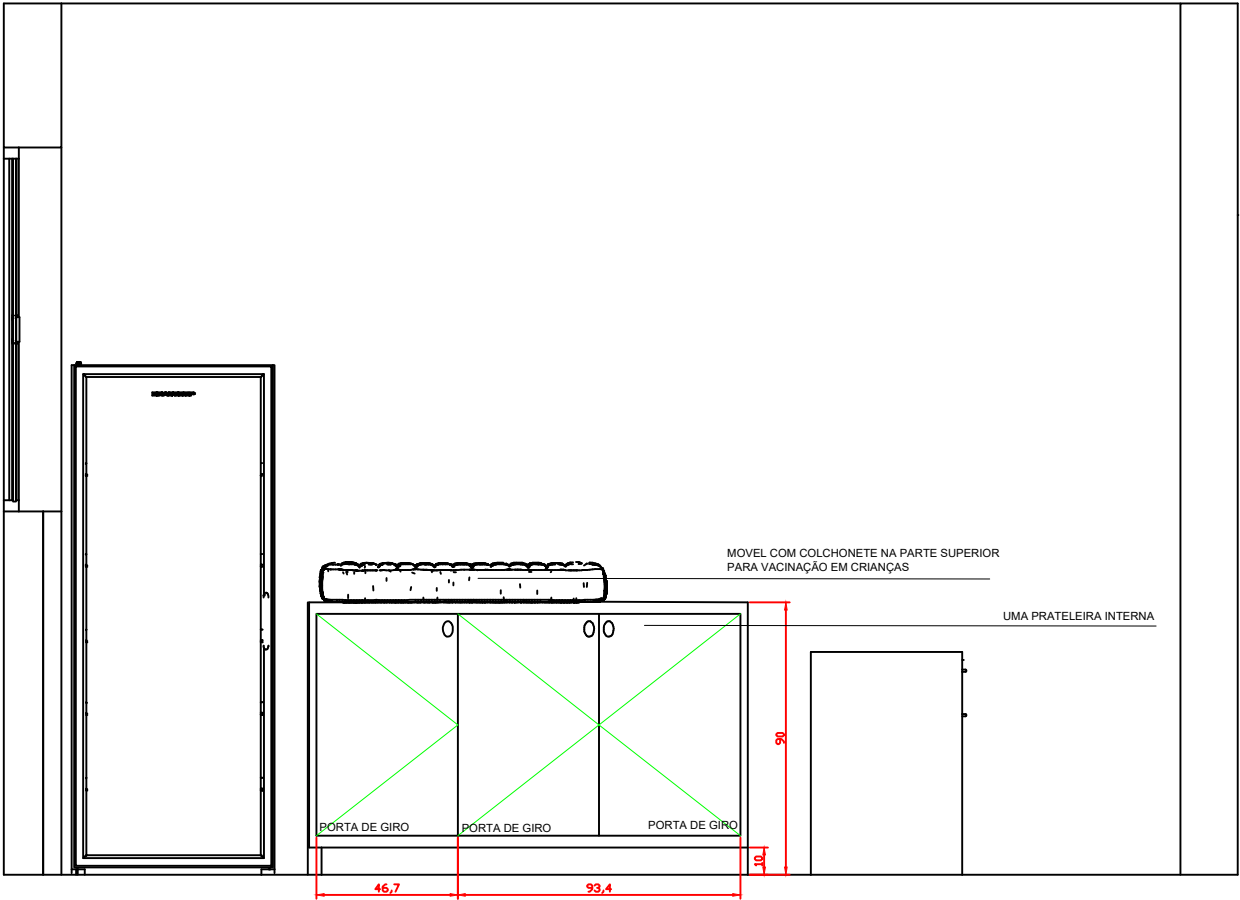


VISTA B
1:25


MATERIAIS	
☐	MDF BRANCO DIAMANTE ESSENCIAL - DURATEX PUXADORES CALHA INOX
☐	GRANITO CINZA ANDORINHA
☐	BANCO EM SERRALHERIA VAZADO
OS MATERIAS SÃO APENAS DE SUGESTÃO. PODEM SER ALTERADOS DE ACORDO COM A DECISÃO DO CLIENTE.	

NOTA
CONFERIR MEDIDAS NO LOCAL ANTES DE PRODUZIR OS MÓVEIS. PEDRAS, VIDROS, ESPELHOS, ENTRE OUTROS. CONFERIR MEDIDAS DOS ELETROMÉSTICOS E ELETRÔNICOS

PROJETO DE MOBILIÁRIO	
Unidade Básica de Saúde Rachadel	
Desenhadas por Kamille Cardoso	
 QuatroD ARQUITETURA & ENGENHARIA	PRANCHA 29/31 Escala Como indicado

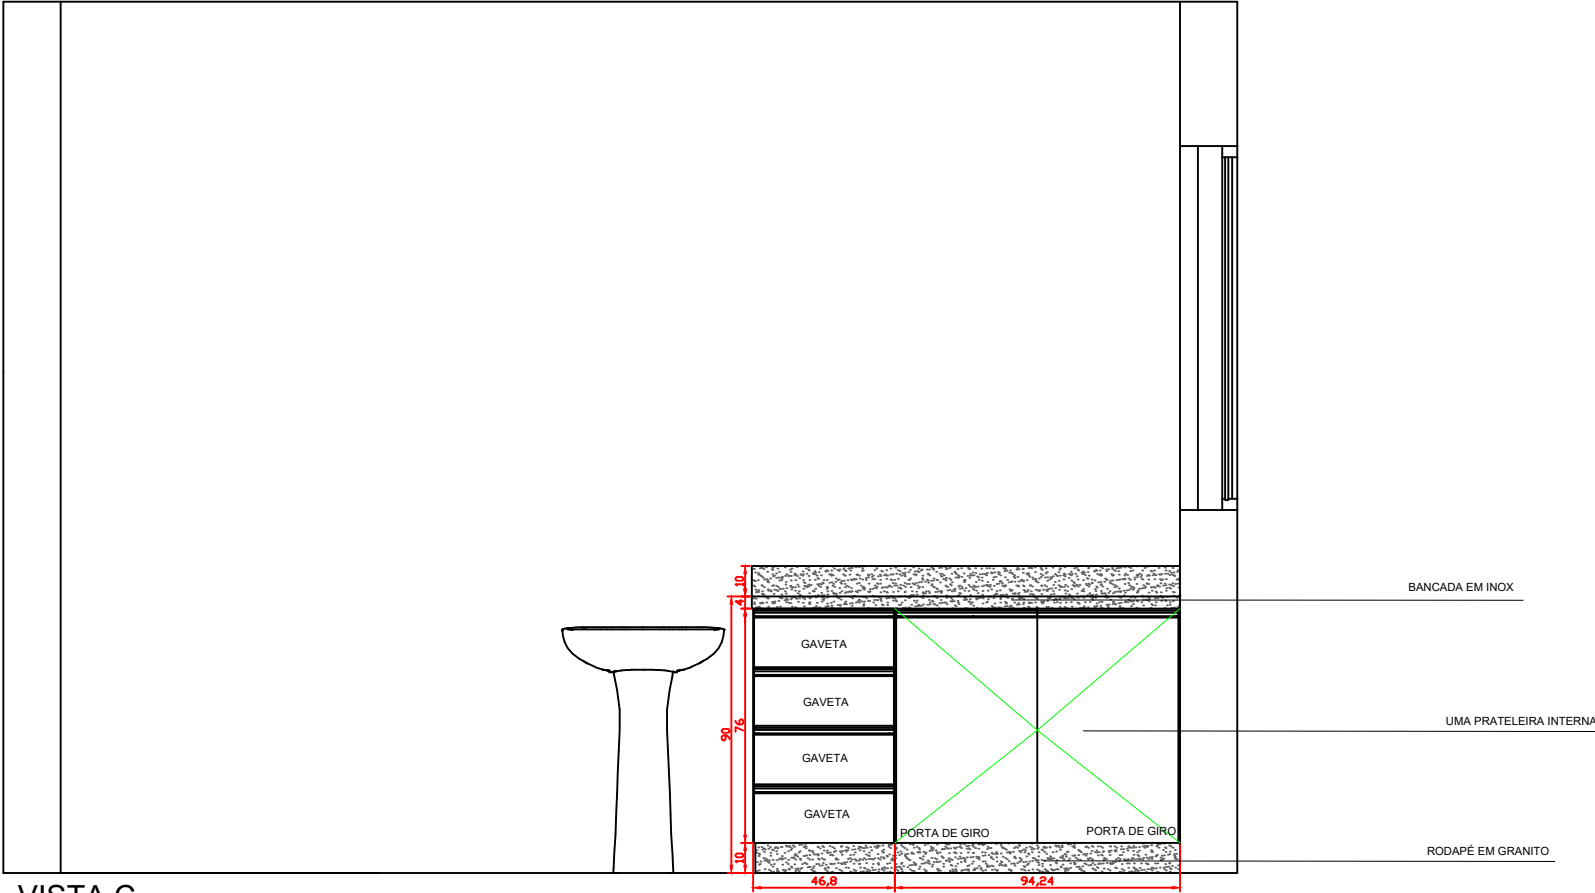

VISTA C
1:25

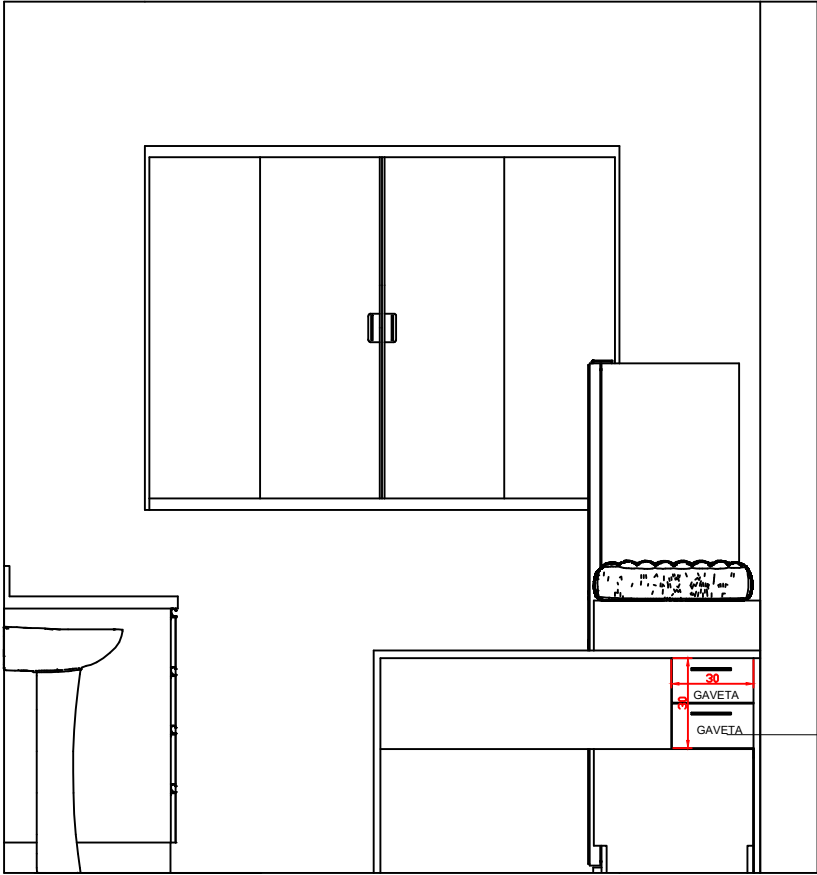


VISTA A
1:25


☐	MDF BRANCO DIAMANTE ESSENCIAL - DURATEX PUXADORES CALHA INOX
☐	GRANITO CINZA ANDORINHA
☐	BANCO EM SERRALHERIA VAZADO
OS MATERIAS SÃO APENAS DE SUGESTÃO. PODEM SER ALTERADOS DE ACORDO COM A DECISÃO DO CLIENTE	

NOTA
CONFERIR MEDIDAS NO LOCAL ANTES DE PRODUZIR OS MÓVEIS. PEDRAS, VIDROS, ESPELHOS, ENTRE OUTROS. CONFERIR MEDIDAS DOS ELETROMÉSTICOS E ELETRÔNICOS


PROJETO DE MOBILIÁRIO	
Unidade Básica de Saúde Rachadel	
Desenhadas por Kamille Cardoso	
 QuatroD ARQUITETURA & ENGENHARIA	PRANCHA 30/31 Escala Como indicado

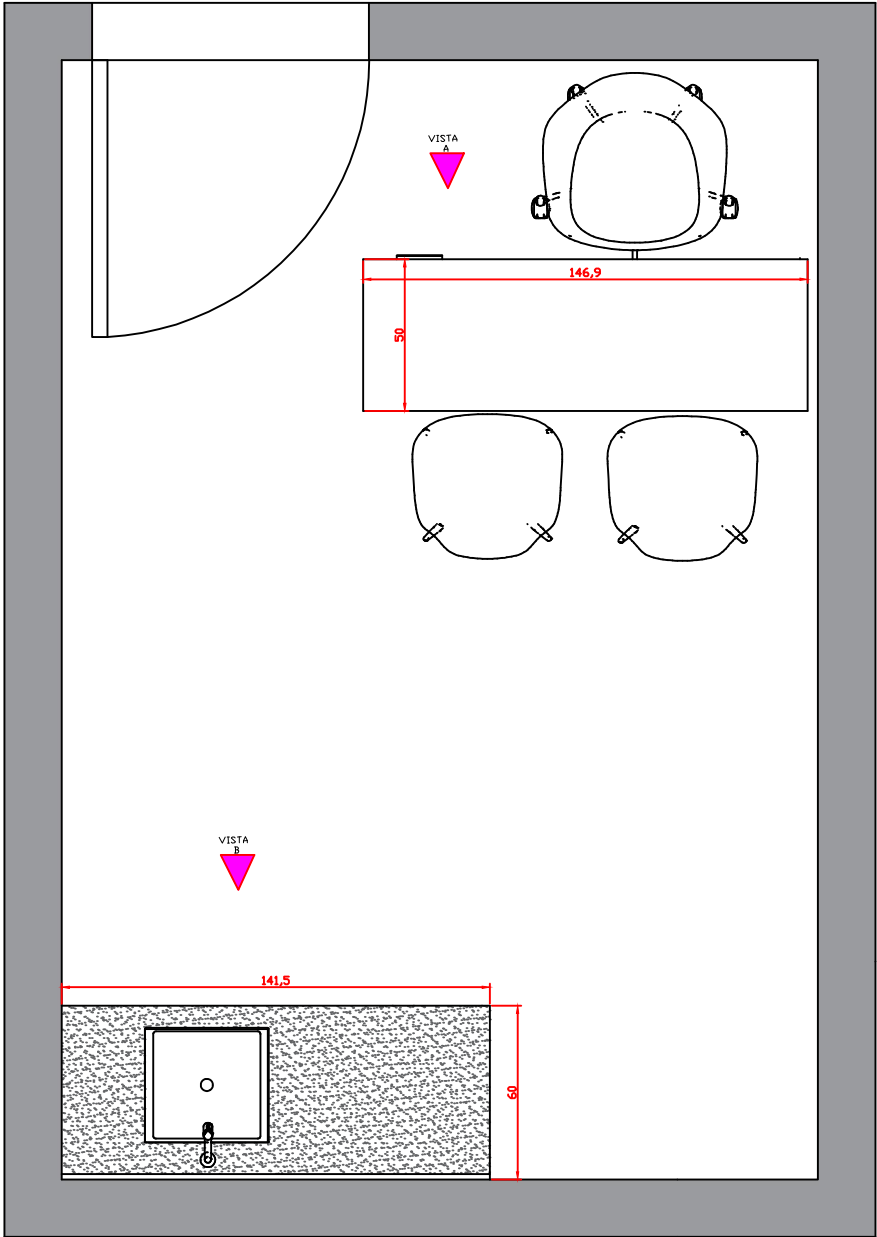

Planta Baixa Sala de Triagem
1:25

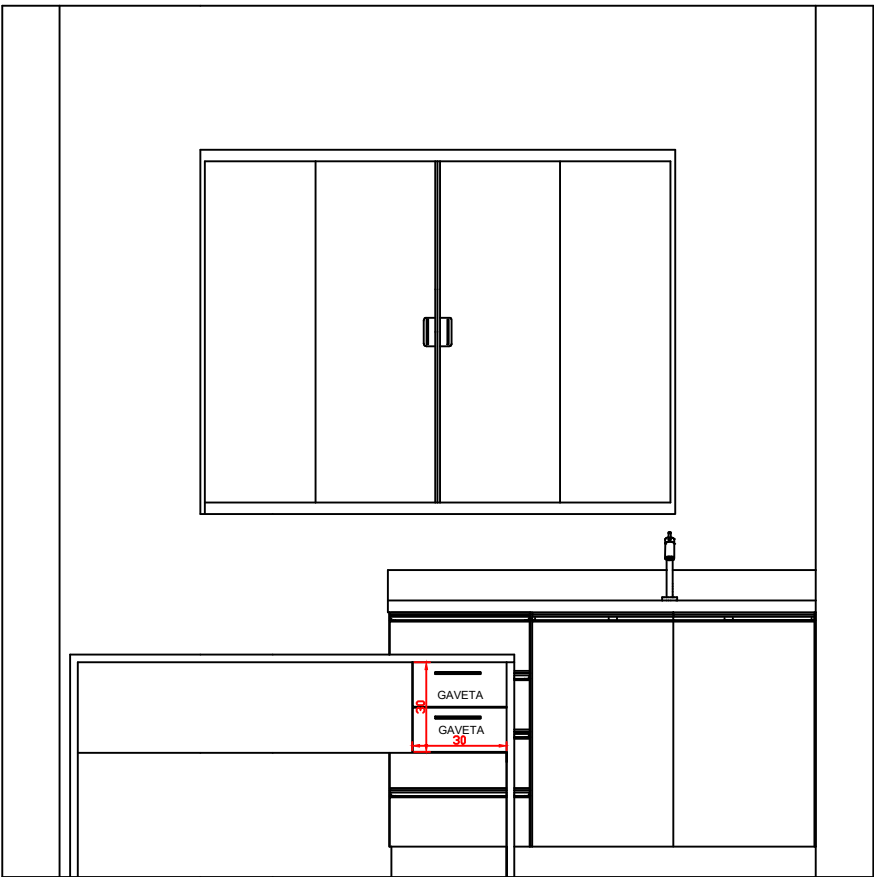

VISTA A
1:25

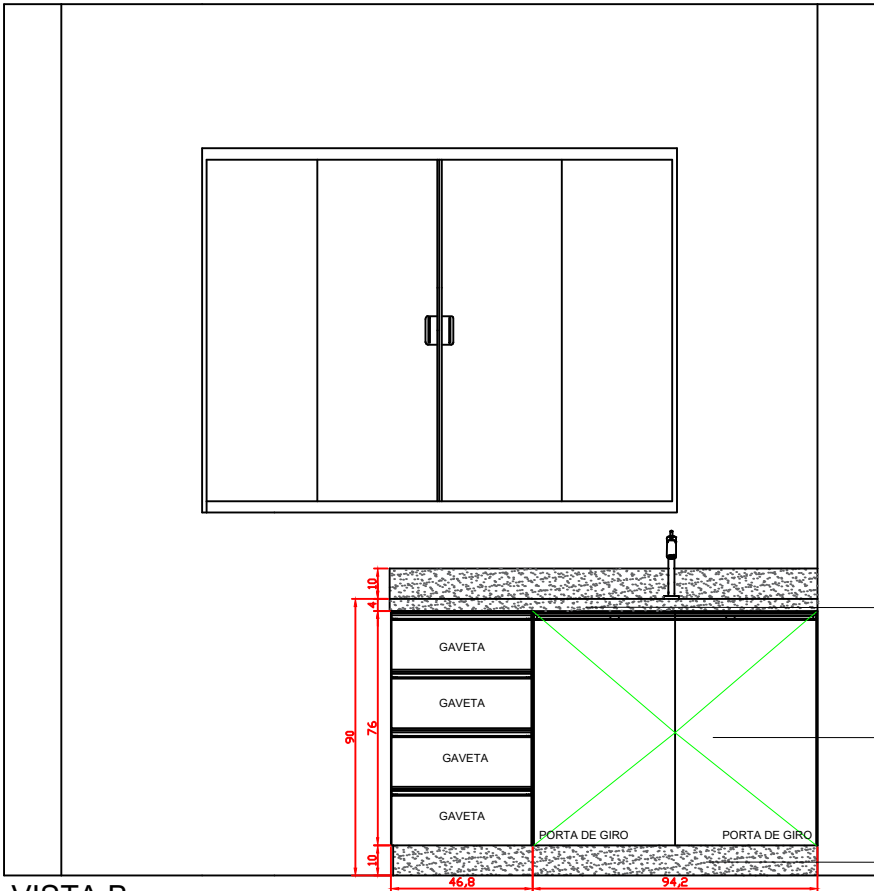

VISTA B
1:25

☐	MDF BRANCO DIAMANTE ESSENCIAL - DURATEX PUXADORES CALHA INOX
☐	GRANITO CINZA ANDORINHA
☐	BANCO EM SERRALHERIA VAZADO
OS MATERIAS SÃO APENAS DE SUGESTÃO. PODEM SER ALTERADOS DE ACORDO COM A DECISÃO DO CLIENTE	

NOTA
CONFERIR MEDIDAS NO LOCAL ANTES DE PRODUZIR OS MÓVEIS. PEDRAS, VIDROS, ESPELHOS, ENTRE OUTROS. CONFERIR MEDIDAS DOS ELETROMÉSTICOS E ELETRÔNICOS

PROJETO DE MOBILIÁRIO

Unidade Básica de Saúde Rachadel

Desenhadas por **Kamille Cardoso**



QuatroD
ARQUITETURA & ENGENHARIA

PRANCHA 31/31
Escala **Como indicado**