




1 Corte AA
1 : 50

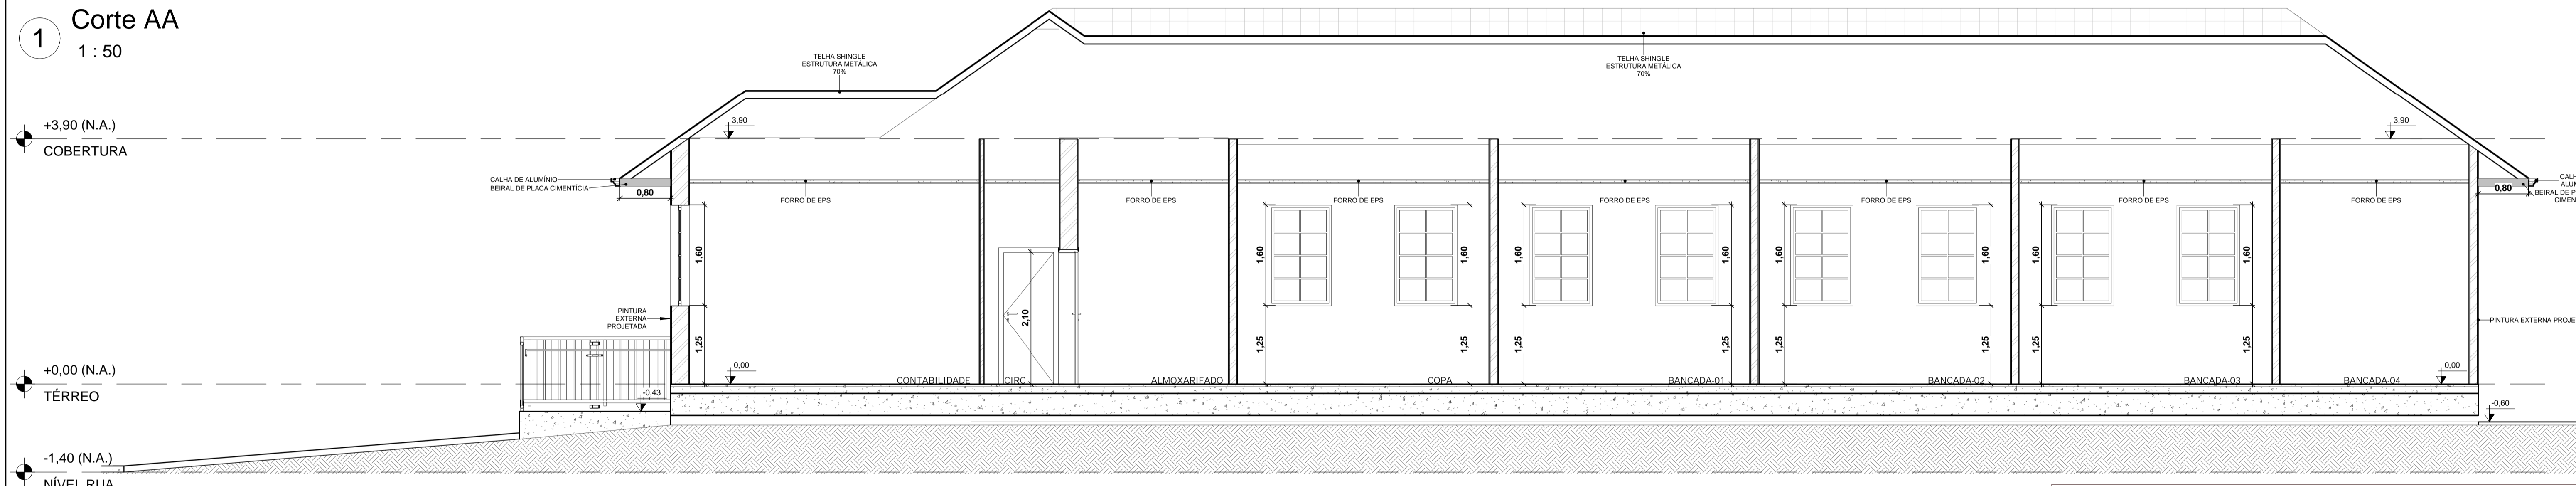


3 Corte CC
1 : 50

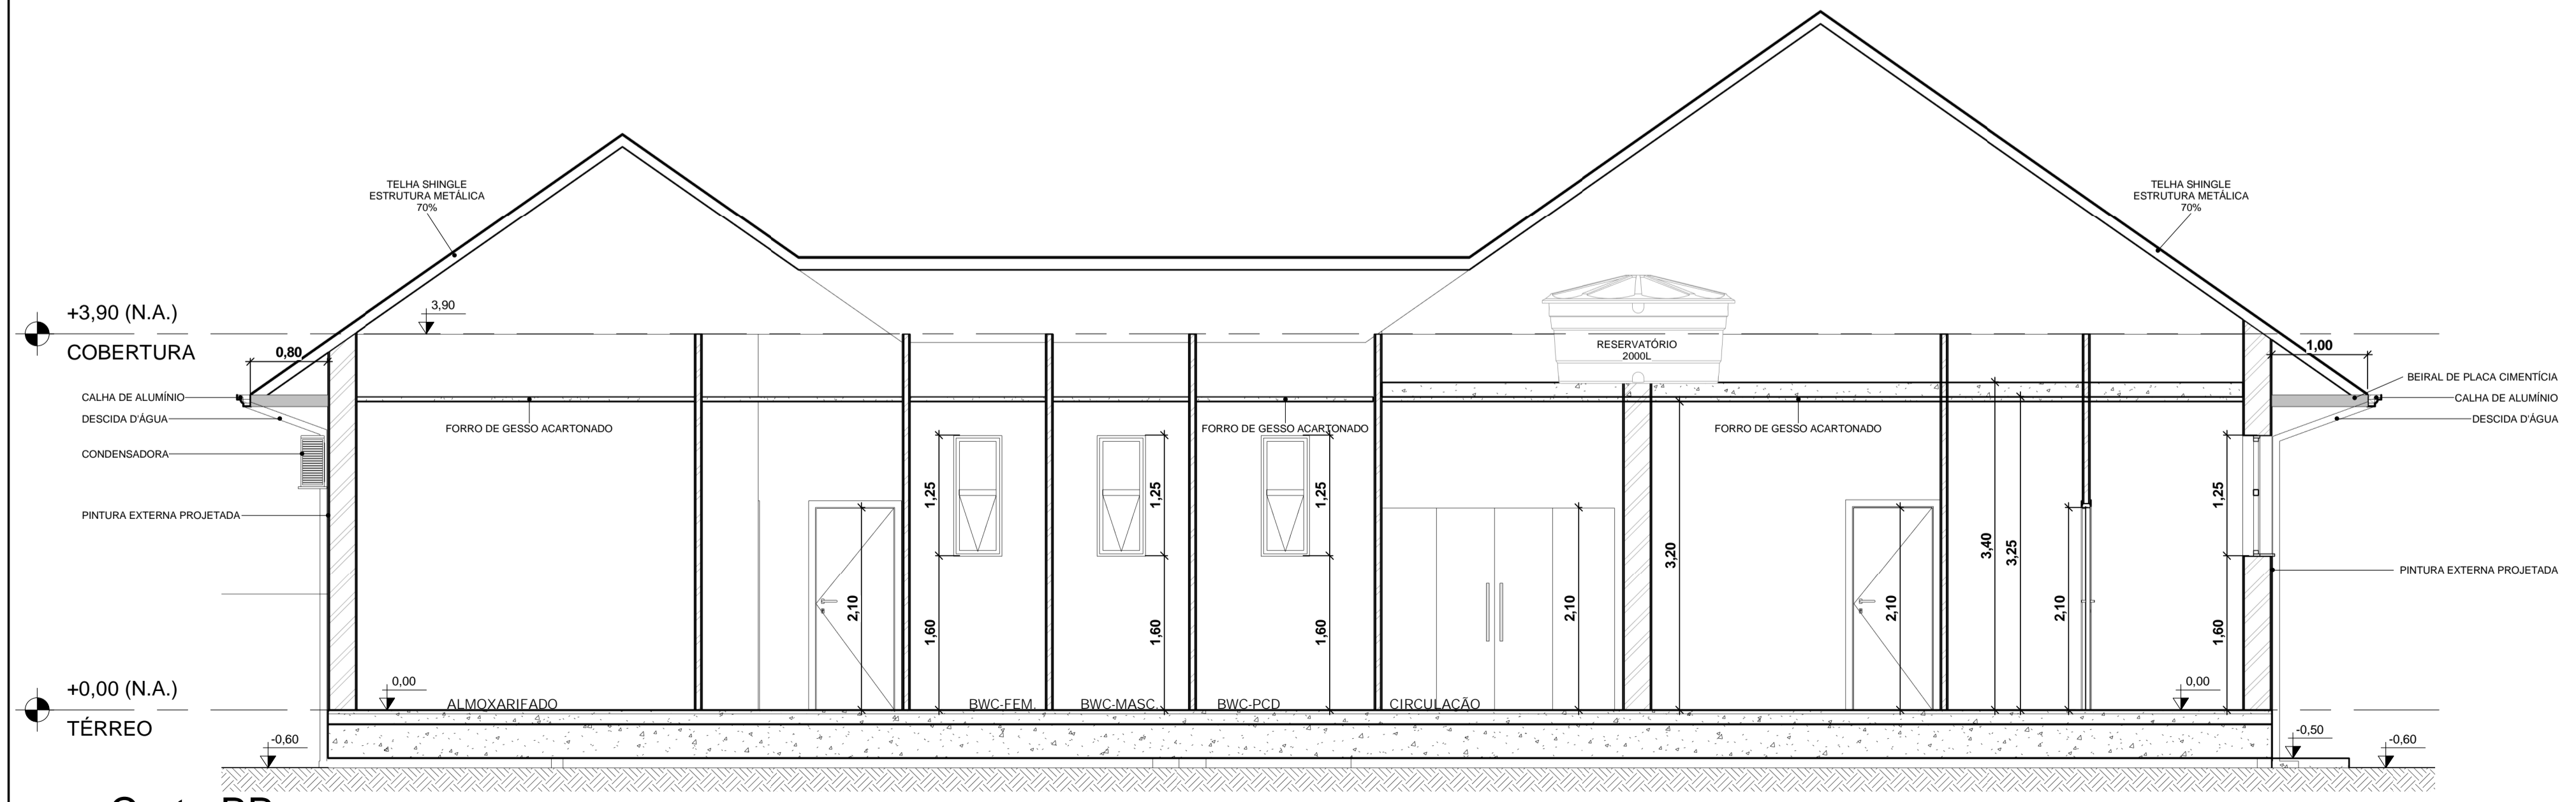

2 Corte BB
1 : 50

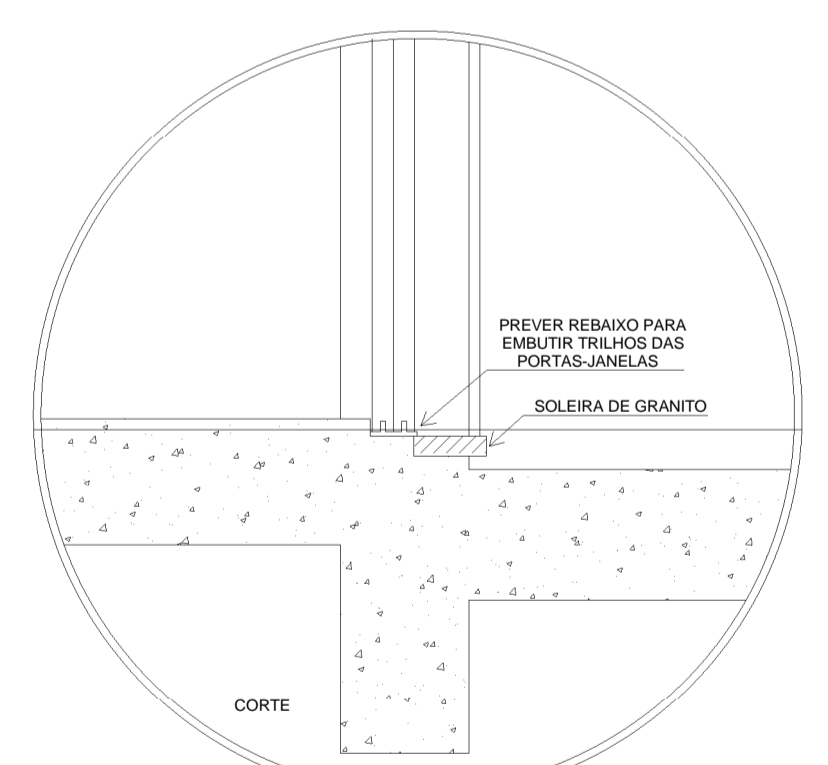

DETALHE SOLEIRA/PORTAS-JANELAS SEM ESCALA

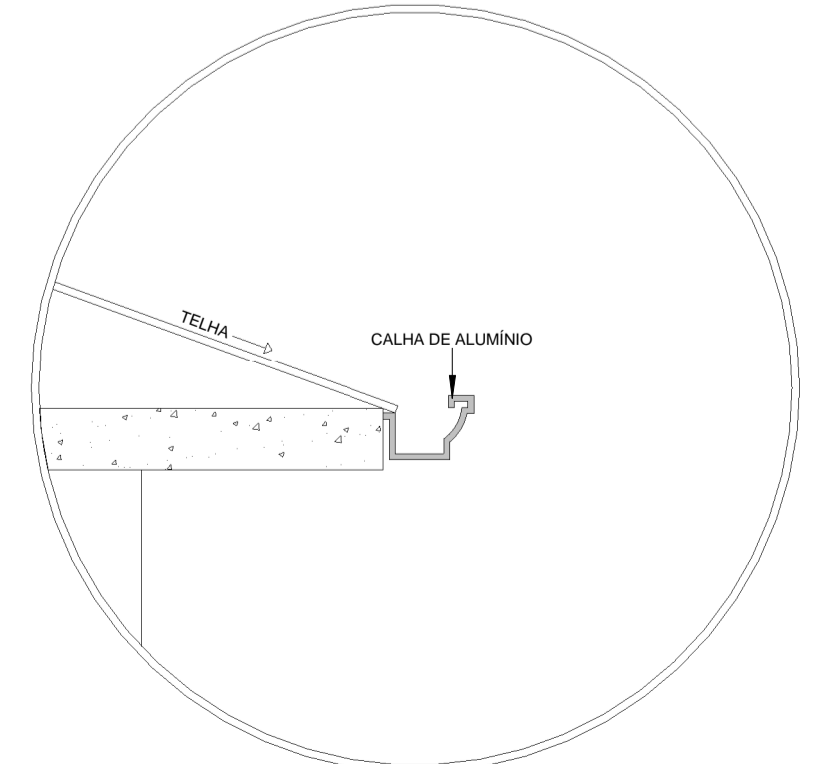

DETALHE CALHAS SEM ESCALA

PROJETO ARQUITETÔNICO		
FPENG // ENGENHARIA		
Declaramos que a aprovação do projeto não implica no reconhecimento, por parte do Município, do direito de propriedade ou de posse do terreno. Os cálculos das áreas e parâmetros urbanísticos deste projeto foram efetuados seguindo as legislações vigentes de obras e edificações, bem como de uso e ocupação do solo do município de Antônio Carlos, sendo a veracidade desta tabela sob a responsabilidade do técnico deste projeto.		
Conteúdo	Revisões:	Datas:
CORTES / DETALHES		
Obra	Endereço completo da edificação:	Desenhista:
CÂMARA MUNICIPAL DE VEREADORES DE ANTONIO CARLOS REFORMA / AMPLIAÇÃO	RUA 6 DE NOVEMBRO / N°186 / CENTRO ANTONIO CARLOS / SC / 88181-520	Laércio G. Junior
Proprietário do terreno:	Proprietário da obra:	ART ou RRT Projeto
		10166651-6
		ART ou RRT Execução:
		INDICADA
Responsável Técnico Projeto:	Responsável Técnico Execução:	Data:
		29/10/2025
		Prancha:
		04/04
FILIPPE PETRY CREA-SC / 137723-1		