


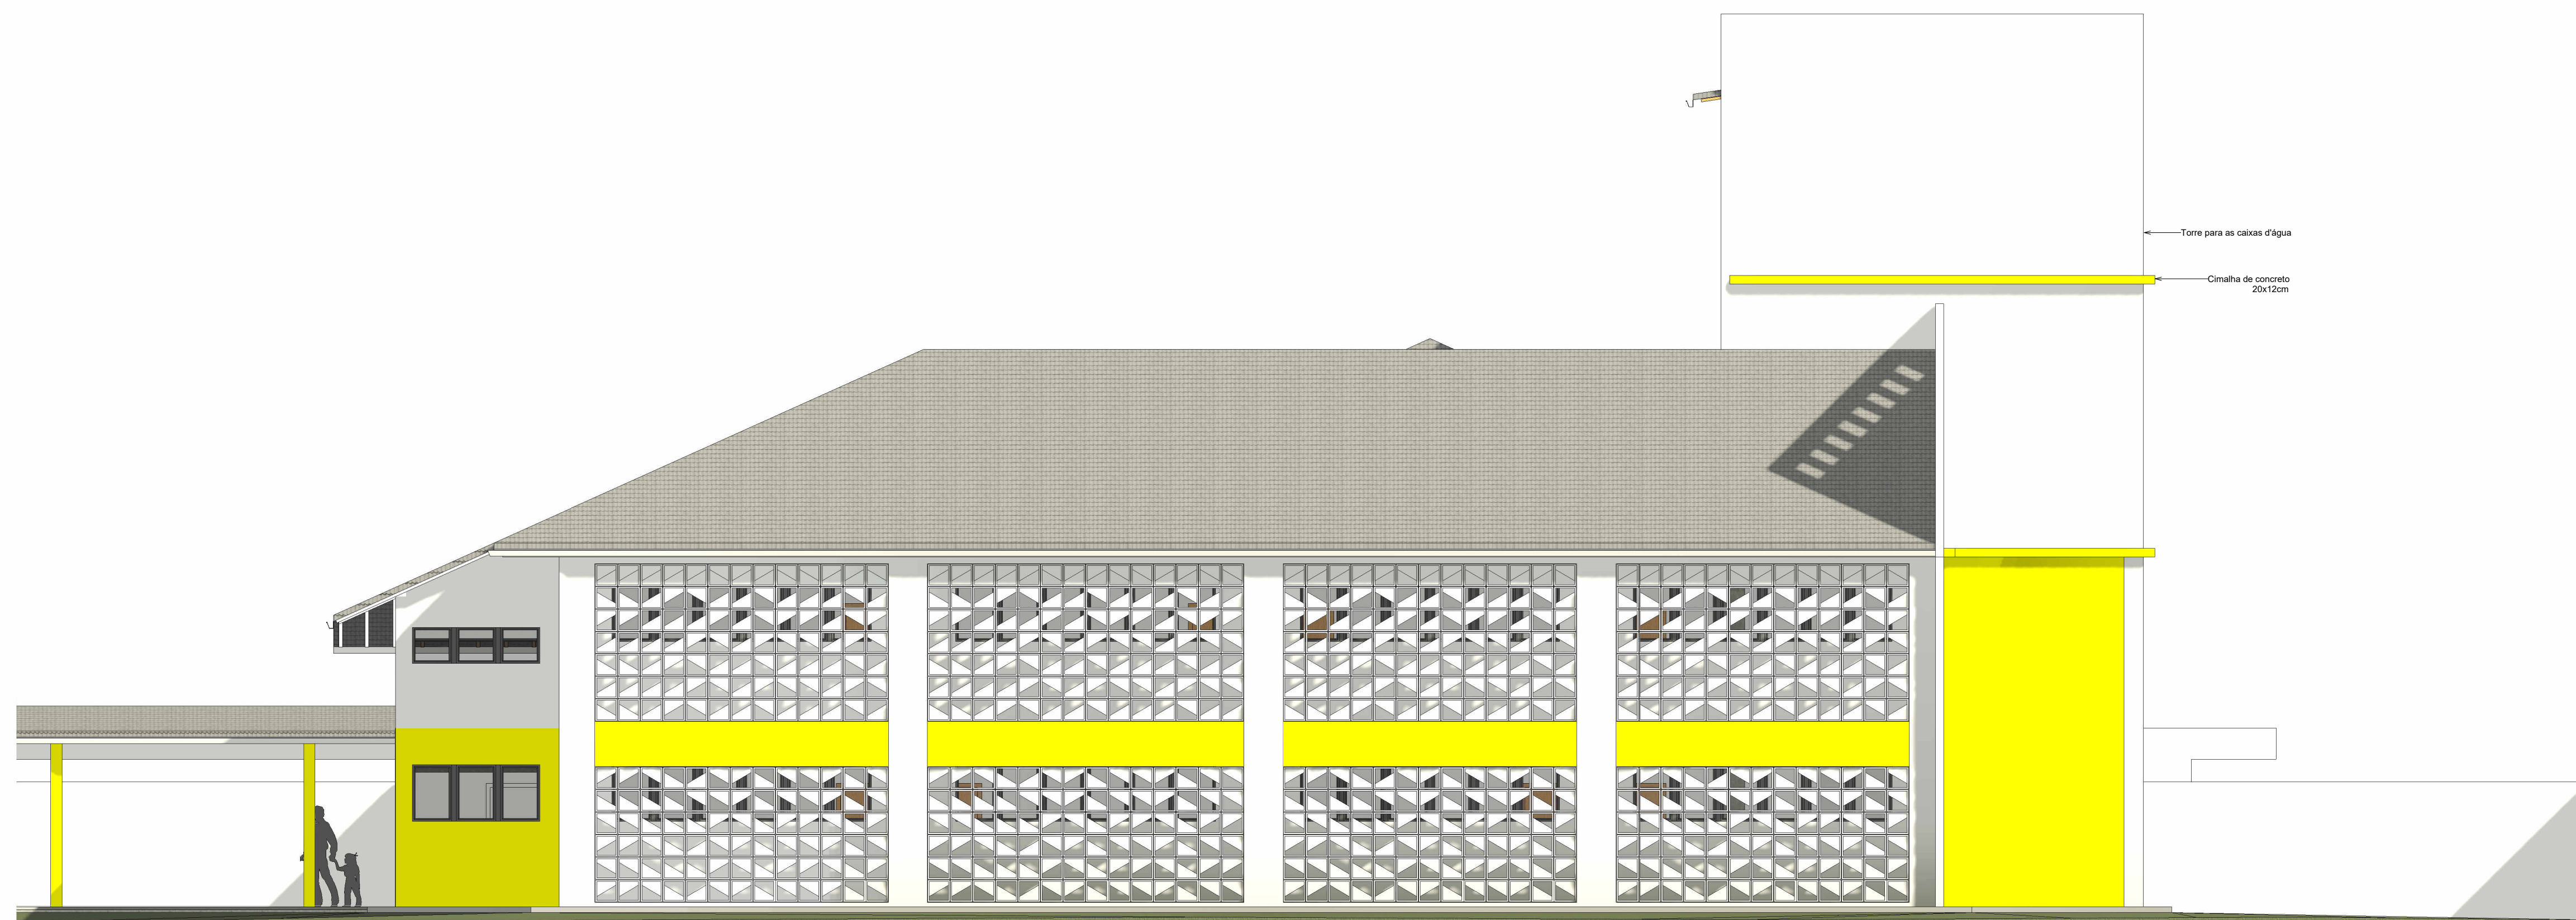

1 **FACHADA FRONTAL**
Escala 1 : 75



2 **FACHADA LATERAL DIREITA**
Escala 1 : 75


ARQUITETURA

MUNICÍPIO **ANTÔNIO CARLOS - SC**

OBRA **PROJETO ARQUITETÔNICO DE ESCOLA MUNICIPAL DE ENSINO FUNDAMENTAL** CONTEÚDO **FACHADA FRONTAL e FACHADA LATERAL DIREITA**

PROJETO **Arq. Márcia Cardoso Lorenzi** EXECUÇÃO **CAU-SC 17758-0**

DESENHO	ESCALA	DATA	ÁREA	PRANCHA
Márcia C. Lorenzi	Indicada	04/08/2025	2.340,54m ²	06/08

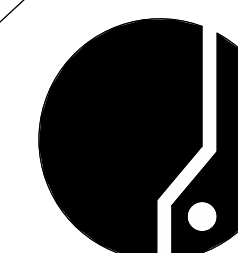

ASSOCIAÇÃO DOS MUNICÍPIOS DA REGIÃO DA GRANDE FLORIANÓPOLIS "GRANFPOLIS" ASSESSORIA DE ENGENHARIA E ARQUITETURA