



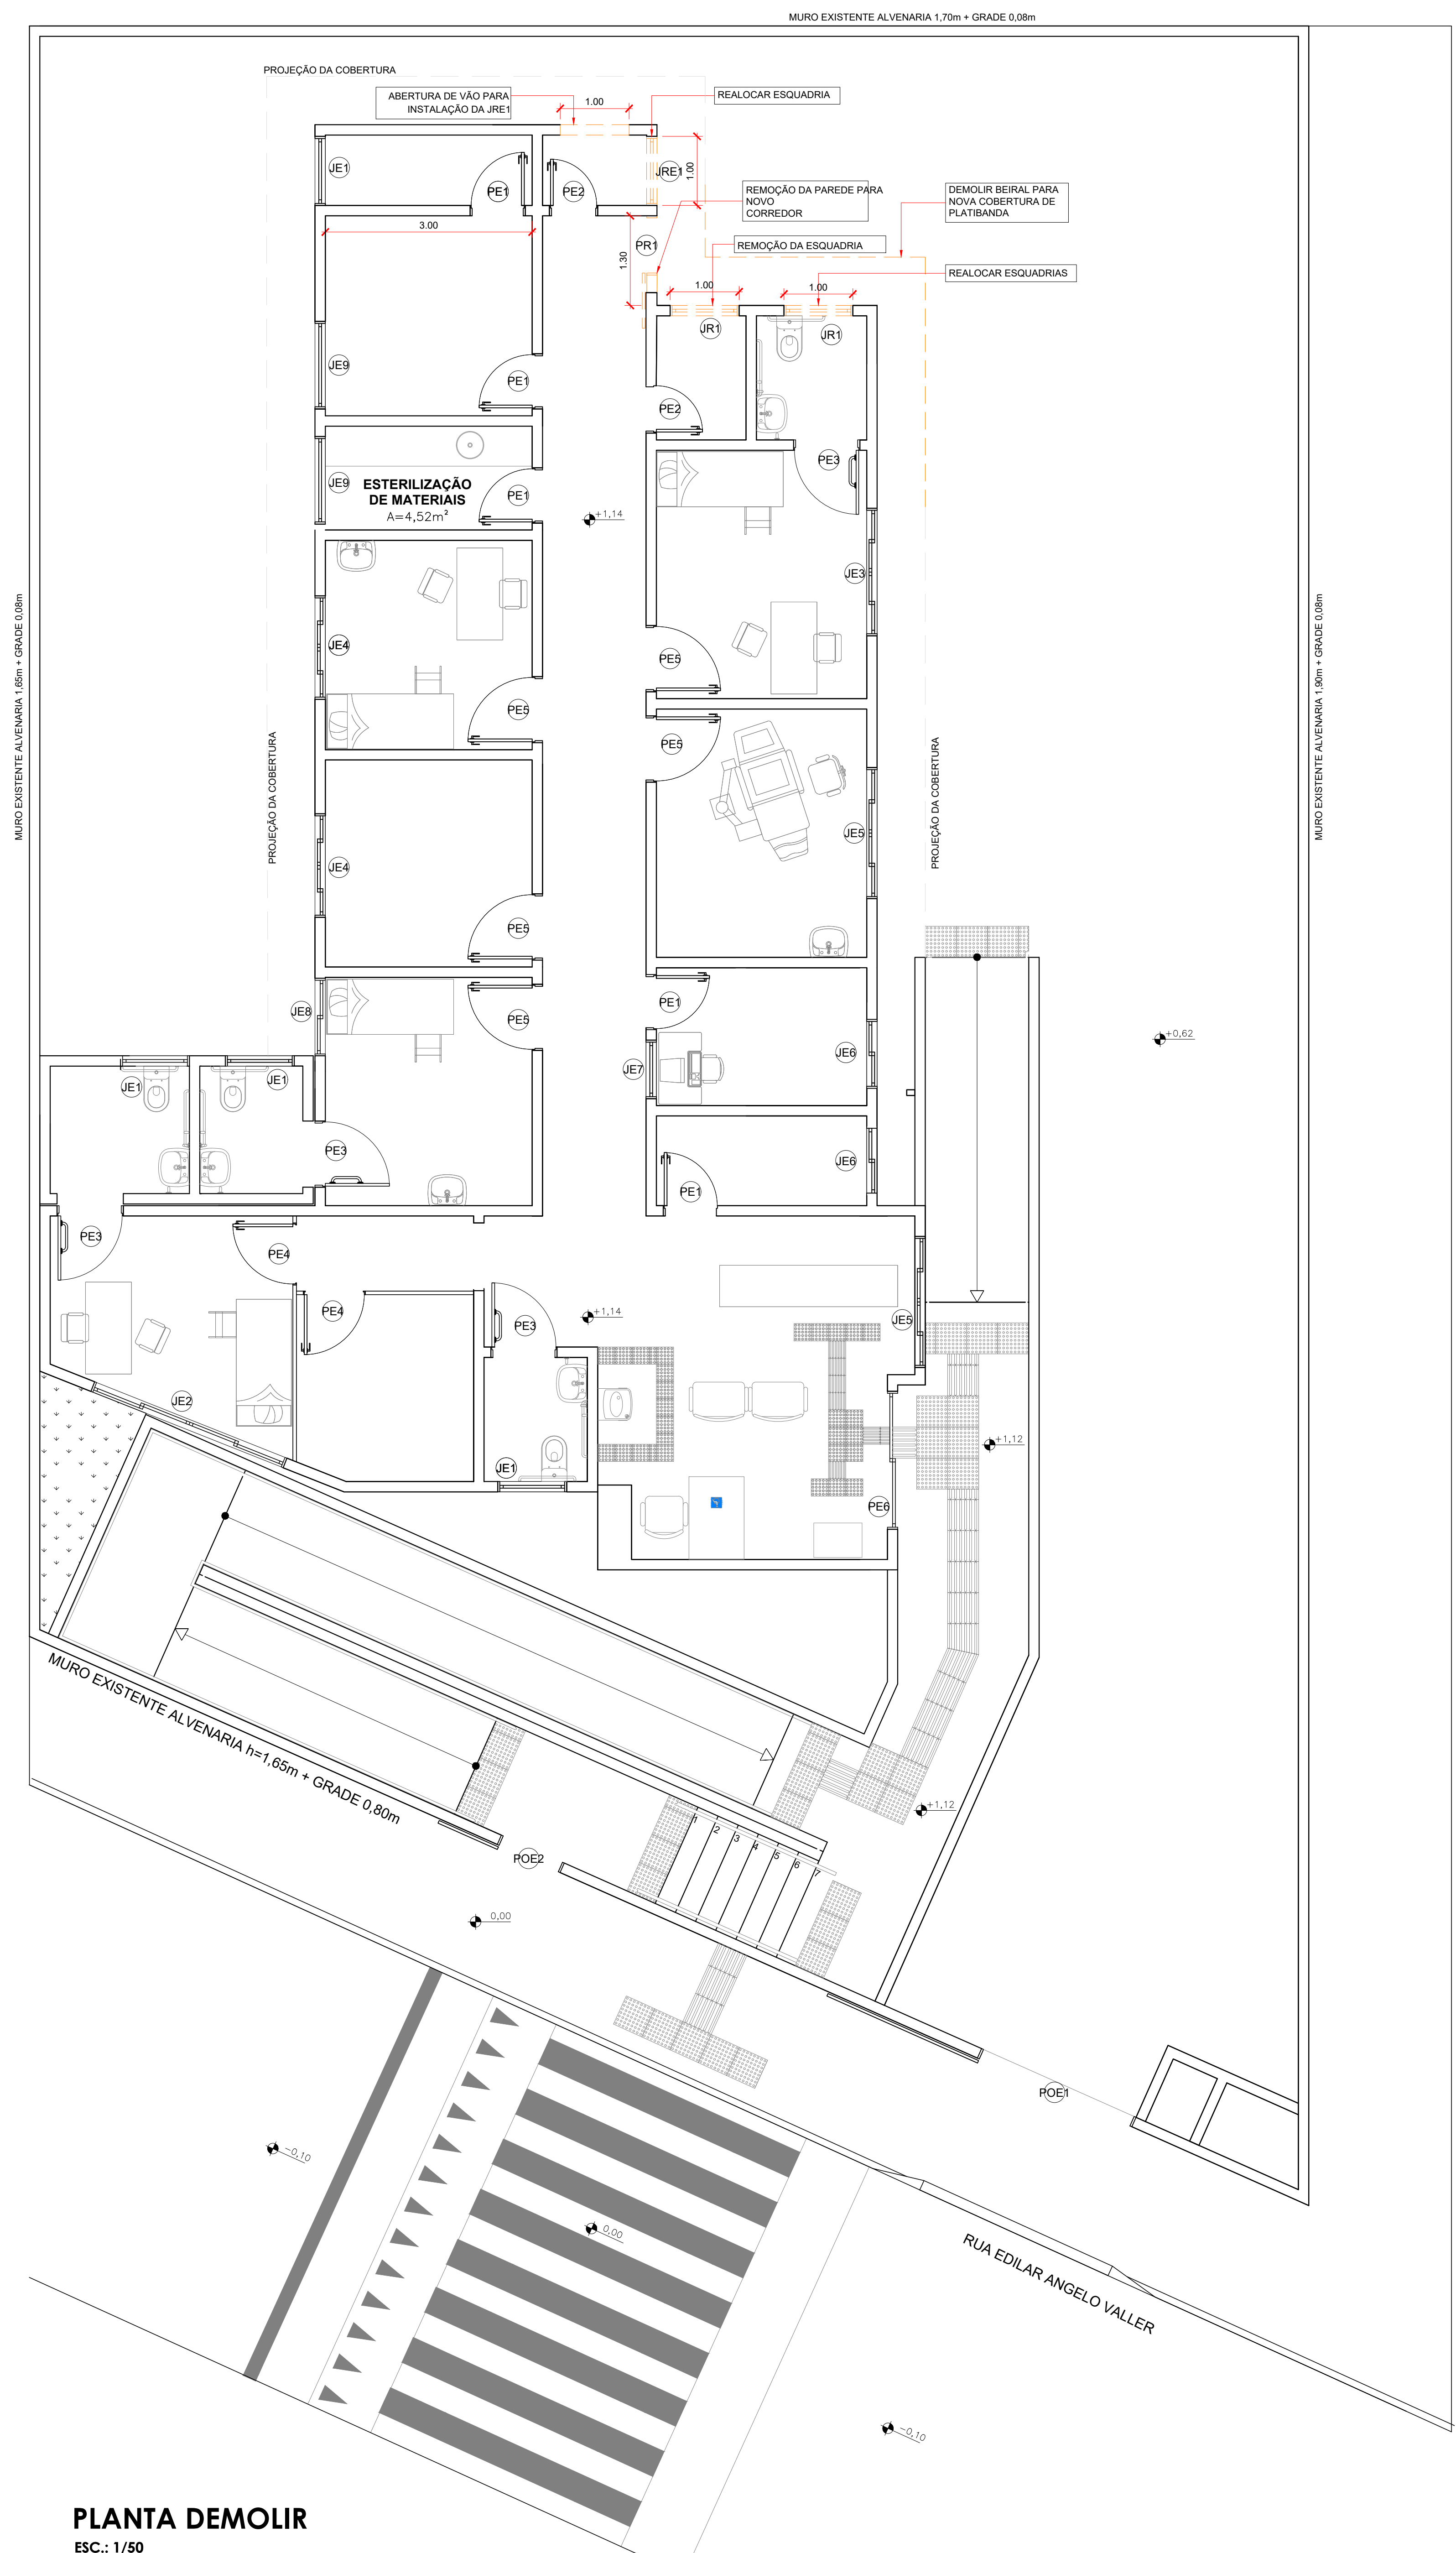

PLANTA DEMOLIR
ESC.: 1/50

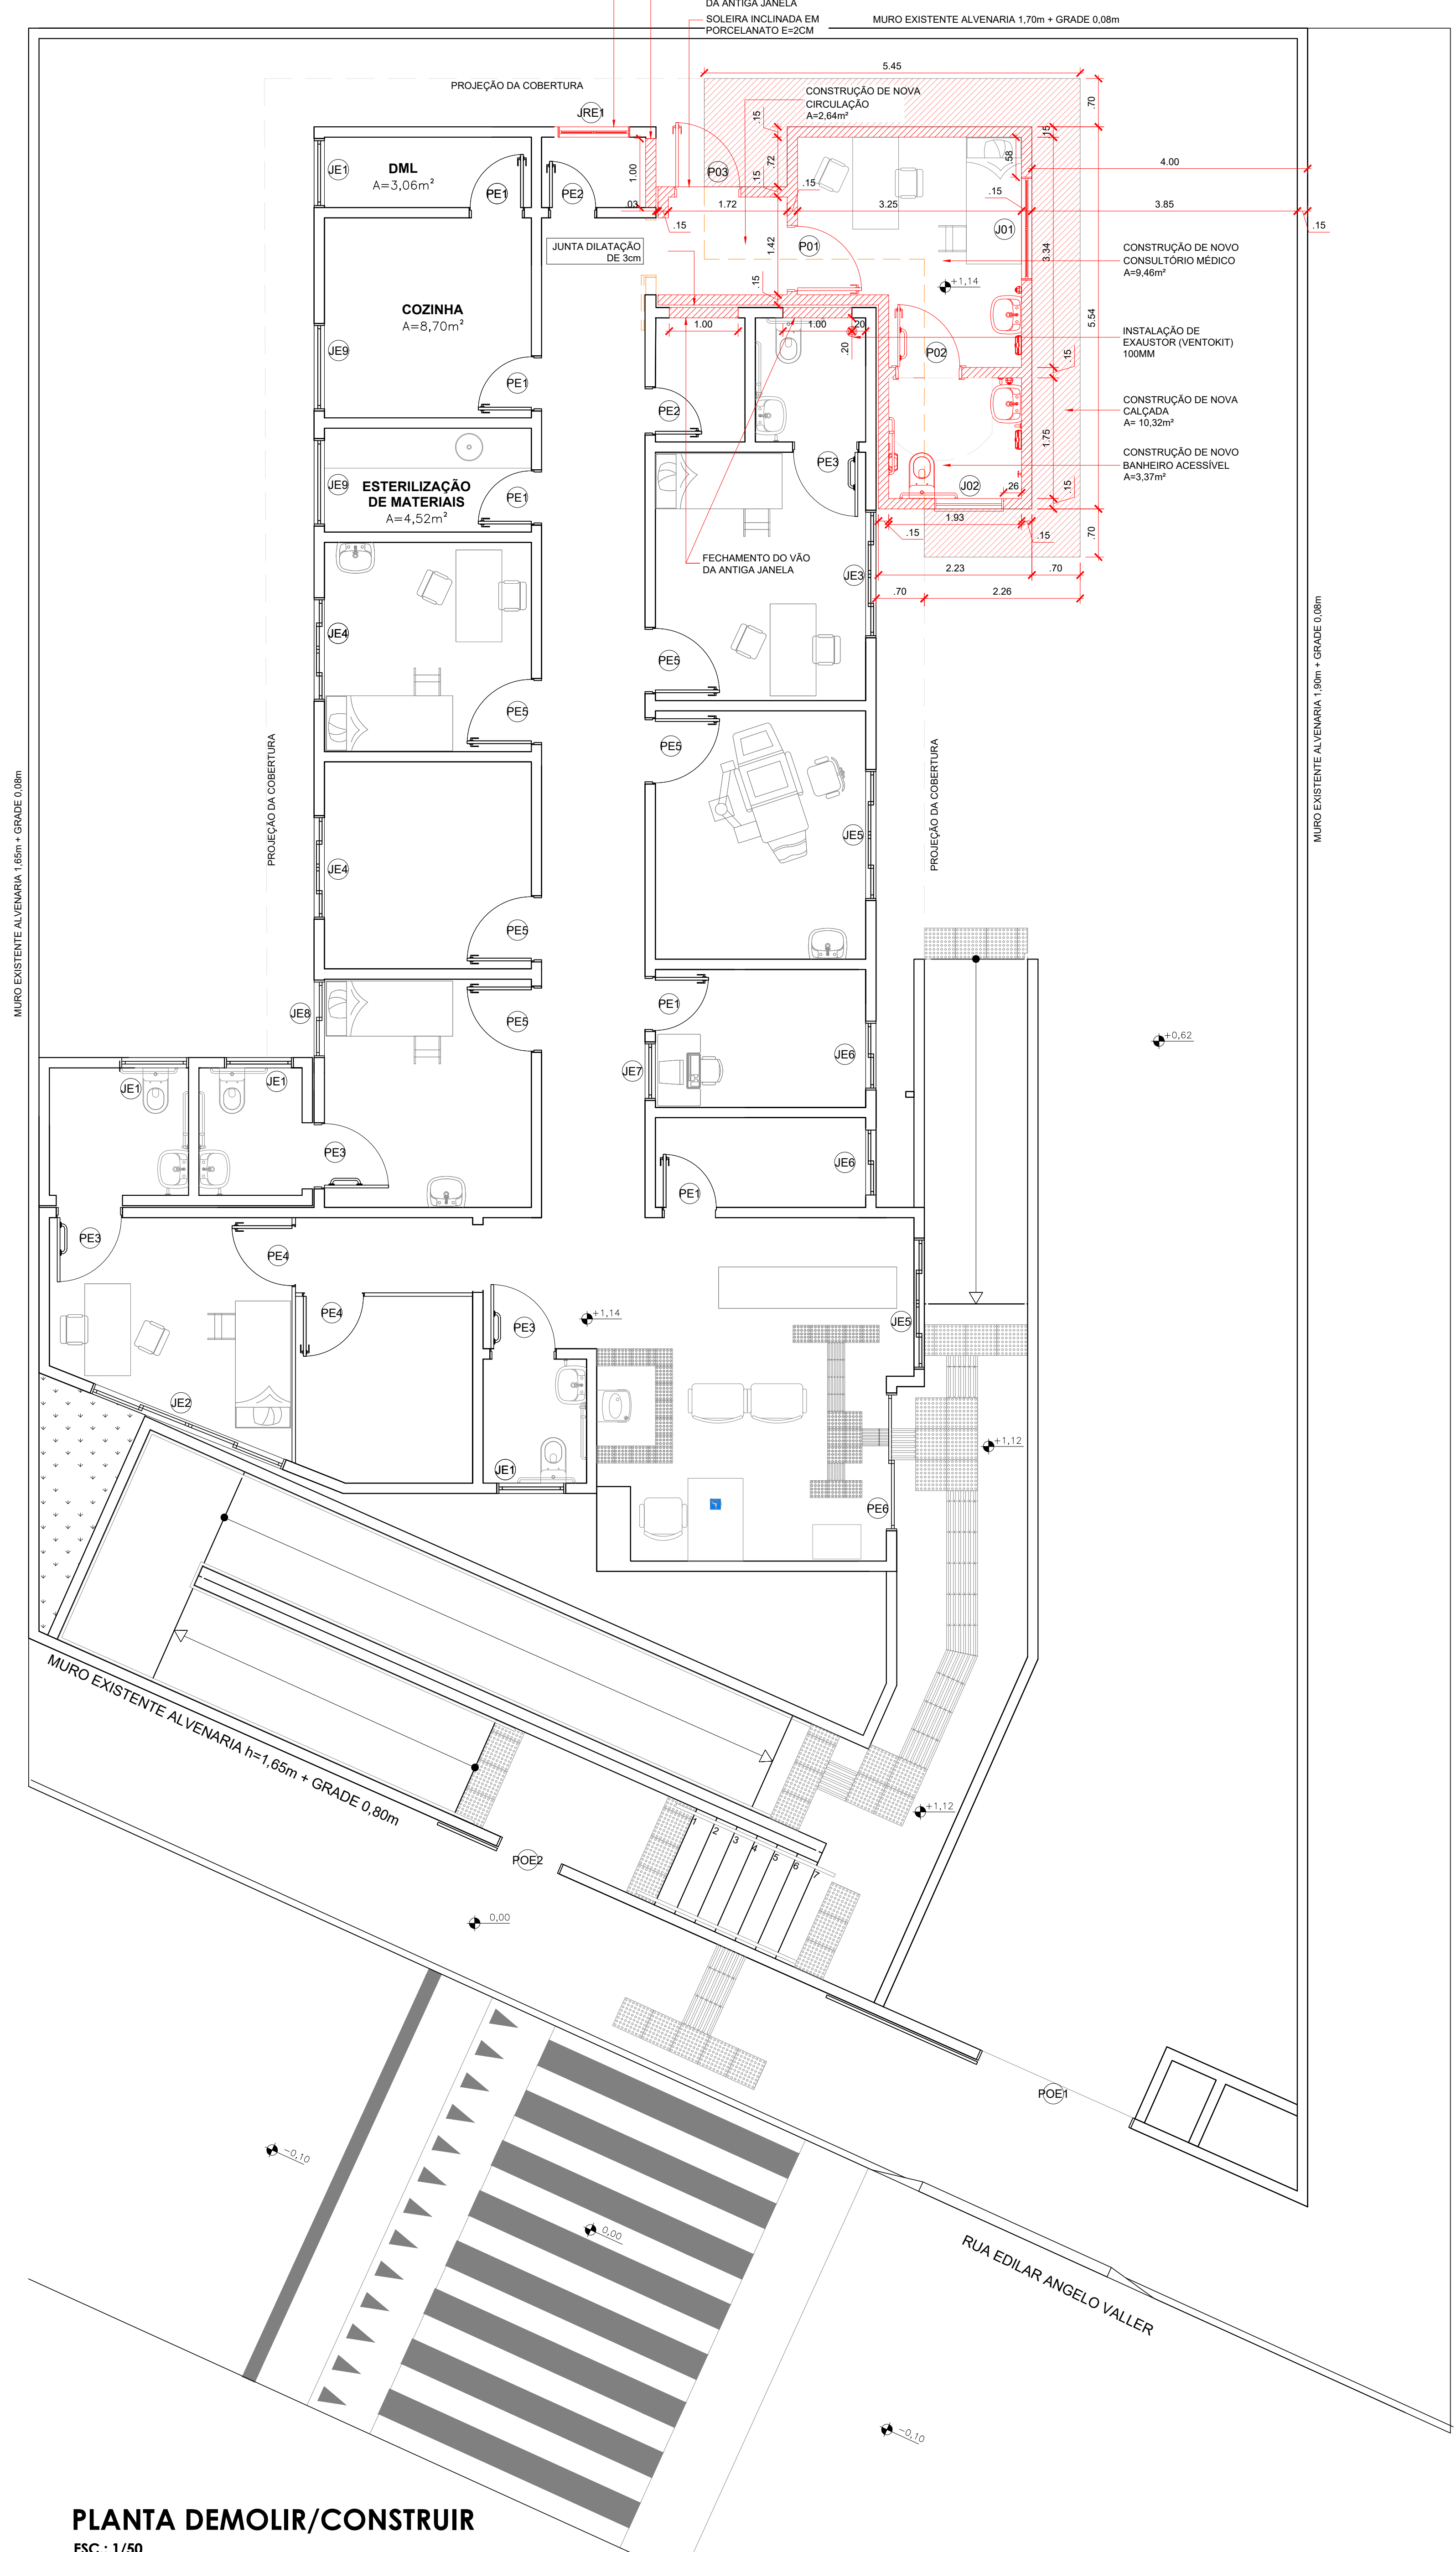

PLANTA DEMOLIR/CONSTRUIR
ESC.: 1/50

TABELA DE ESQUADRIAS - A REMOVER						
COD	TIPO	LARGURA	ALTURA	PARAPEITO	MATERIAL	QTD
JR1	Janela basculante	100	45	200	Alumínio e vidro	02
PR1	Porta de correr	80	210	-	Madeira	01

TABELA DE ESQUADRIAS - A REALOCAR						
COD	TIPO	LARGURA	ALTURA	PARAPEITO	MATERIAL	QTD
JRE1	Janela basculante	100	45	200	Alumínio e vidro	01

TABELA DE ESQUADRIAS - EXISTENTES						
COD	TIPO	LARGURA	ALTURA	PARAPEITO	MATERIAL	QTD
JE1	Janela basculante	100	45	200	Alumínio e vidro	4
JE2	Janela de correr 4 folhas	300	150	95	Alumínio e Vidro	1
JE3	Janela de correr 4 folhas	185	150	95	Alumínio e Vidro	1
JE4	Janela de correr 4 folhas	150	150	95	Alumínio e Vidro	2
JE5	Janela de correr 4 folhas	190	150	95	Alumínio e Vidro	2
JE6	Janela de correr 2 folhas	100	150	95	Alumínio e Vidro	1
JE7	Janela fixa	85	105	105	Alumínio e Vidro	1
JE8	Janela de correr 2 folhas	113	150	95	Alumínio e Vidro	1
JE9	Janela de correr 2 folhas	127	150	95	Alumínio e Vidro	2
PE1	Porta de aço	80	210	-	Madeira	5
PE2	Porta de aço	70	210	-	Madeira	2
PE3	Porta de aço PoD	90	210	-	Madeira	4
PE4	Porta de aço	90	210	-	PVC	2
PE5	Porta de aço	90	210	-	Madeira	5
PE6	Porta 2 folhas de correr	290	240	-	Alumínio e vidro	1
POE1	Portão de correr externo	245	256	-	Ferro	1
POE2	Porta de correr externa	80	210	-	Ferro	1

TABELA DE ESQUADRIAS - NOVAS						
COD	TIPO	LARGURA	ALTURA	PARAPEITO	MATERIAL	QTD
J01	Janela de correr 2 folhas	150	150	95	Alumínio e Vidro	1
J02	Janela basculante 1 folha	100	45	200	Alumínio e Vidro	1
P01	Porta de aço	90	210	-	Madeira	1
P02	Porta de aço PoD	90	210	-	Madeira	1
P03	Porta de aço	90	210	-	Alumínio e Vidro	1

01	REVISÃO CONFORME PARECER	08/08/2023
00	EMISSÃO INICIAL	18/07/2023
Nº	DESCRIÇÃO	DATA

OBS.: TODAS AS MEDIDAS DEVEM SER CONFERIDAS EM OBRA. CASO SEJA NECESSÁRIO ALGUMA ALTERAÇÃO, ENTRAR EM CONTATO COM O PROJETISTA RESPONSÁVEL.

CLIENTE:	PREFEITURA MUNICIPAL DE BIGUAÇU CNPJ: 82.892.388/0001-63	
RESPONSÁVEL TÉCNICO:	GUILHERME SILVEIRA DE OLIVEIRA CREA/RG: 128.956-9	

PROJETO ARQUITETÔNICO REFORMA E AMPLIAÇÃO



ENGEPLANTI
PROJETOS E SUPERVISÃO
Engenheiros Consultoria LTDA / CREA nº 163388-0 / CNPJ 23.062.667/0001-29
Rua Cristóvão Nunes Pires, 110 - CEP 88010-120 - Florianópolis / Fone: (48) 99959-3345 / e-mail: guilherme@engeplanti.com.br

OBRA:	UNIDADE BÁSICA DE SAÚDE BOM VIVER	REGISTRO DE OBRA:
ENDEREÇO:	RUA EDILAR ANGELO VALLER, SIN. BOM VIVER - BIGUAÇU/SC	
CONTEÚDO:	PLANTA TERREO - DEMOLIR / CONSTRUIR	ETAPA: EXECUTIVO
ARQUIVO:	115-21_12_BV2_ARQ_PE-R01.dwg	INDICADA

ARQ 03/06