


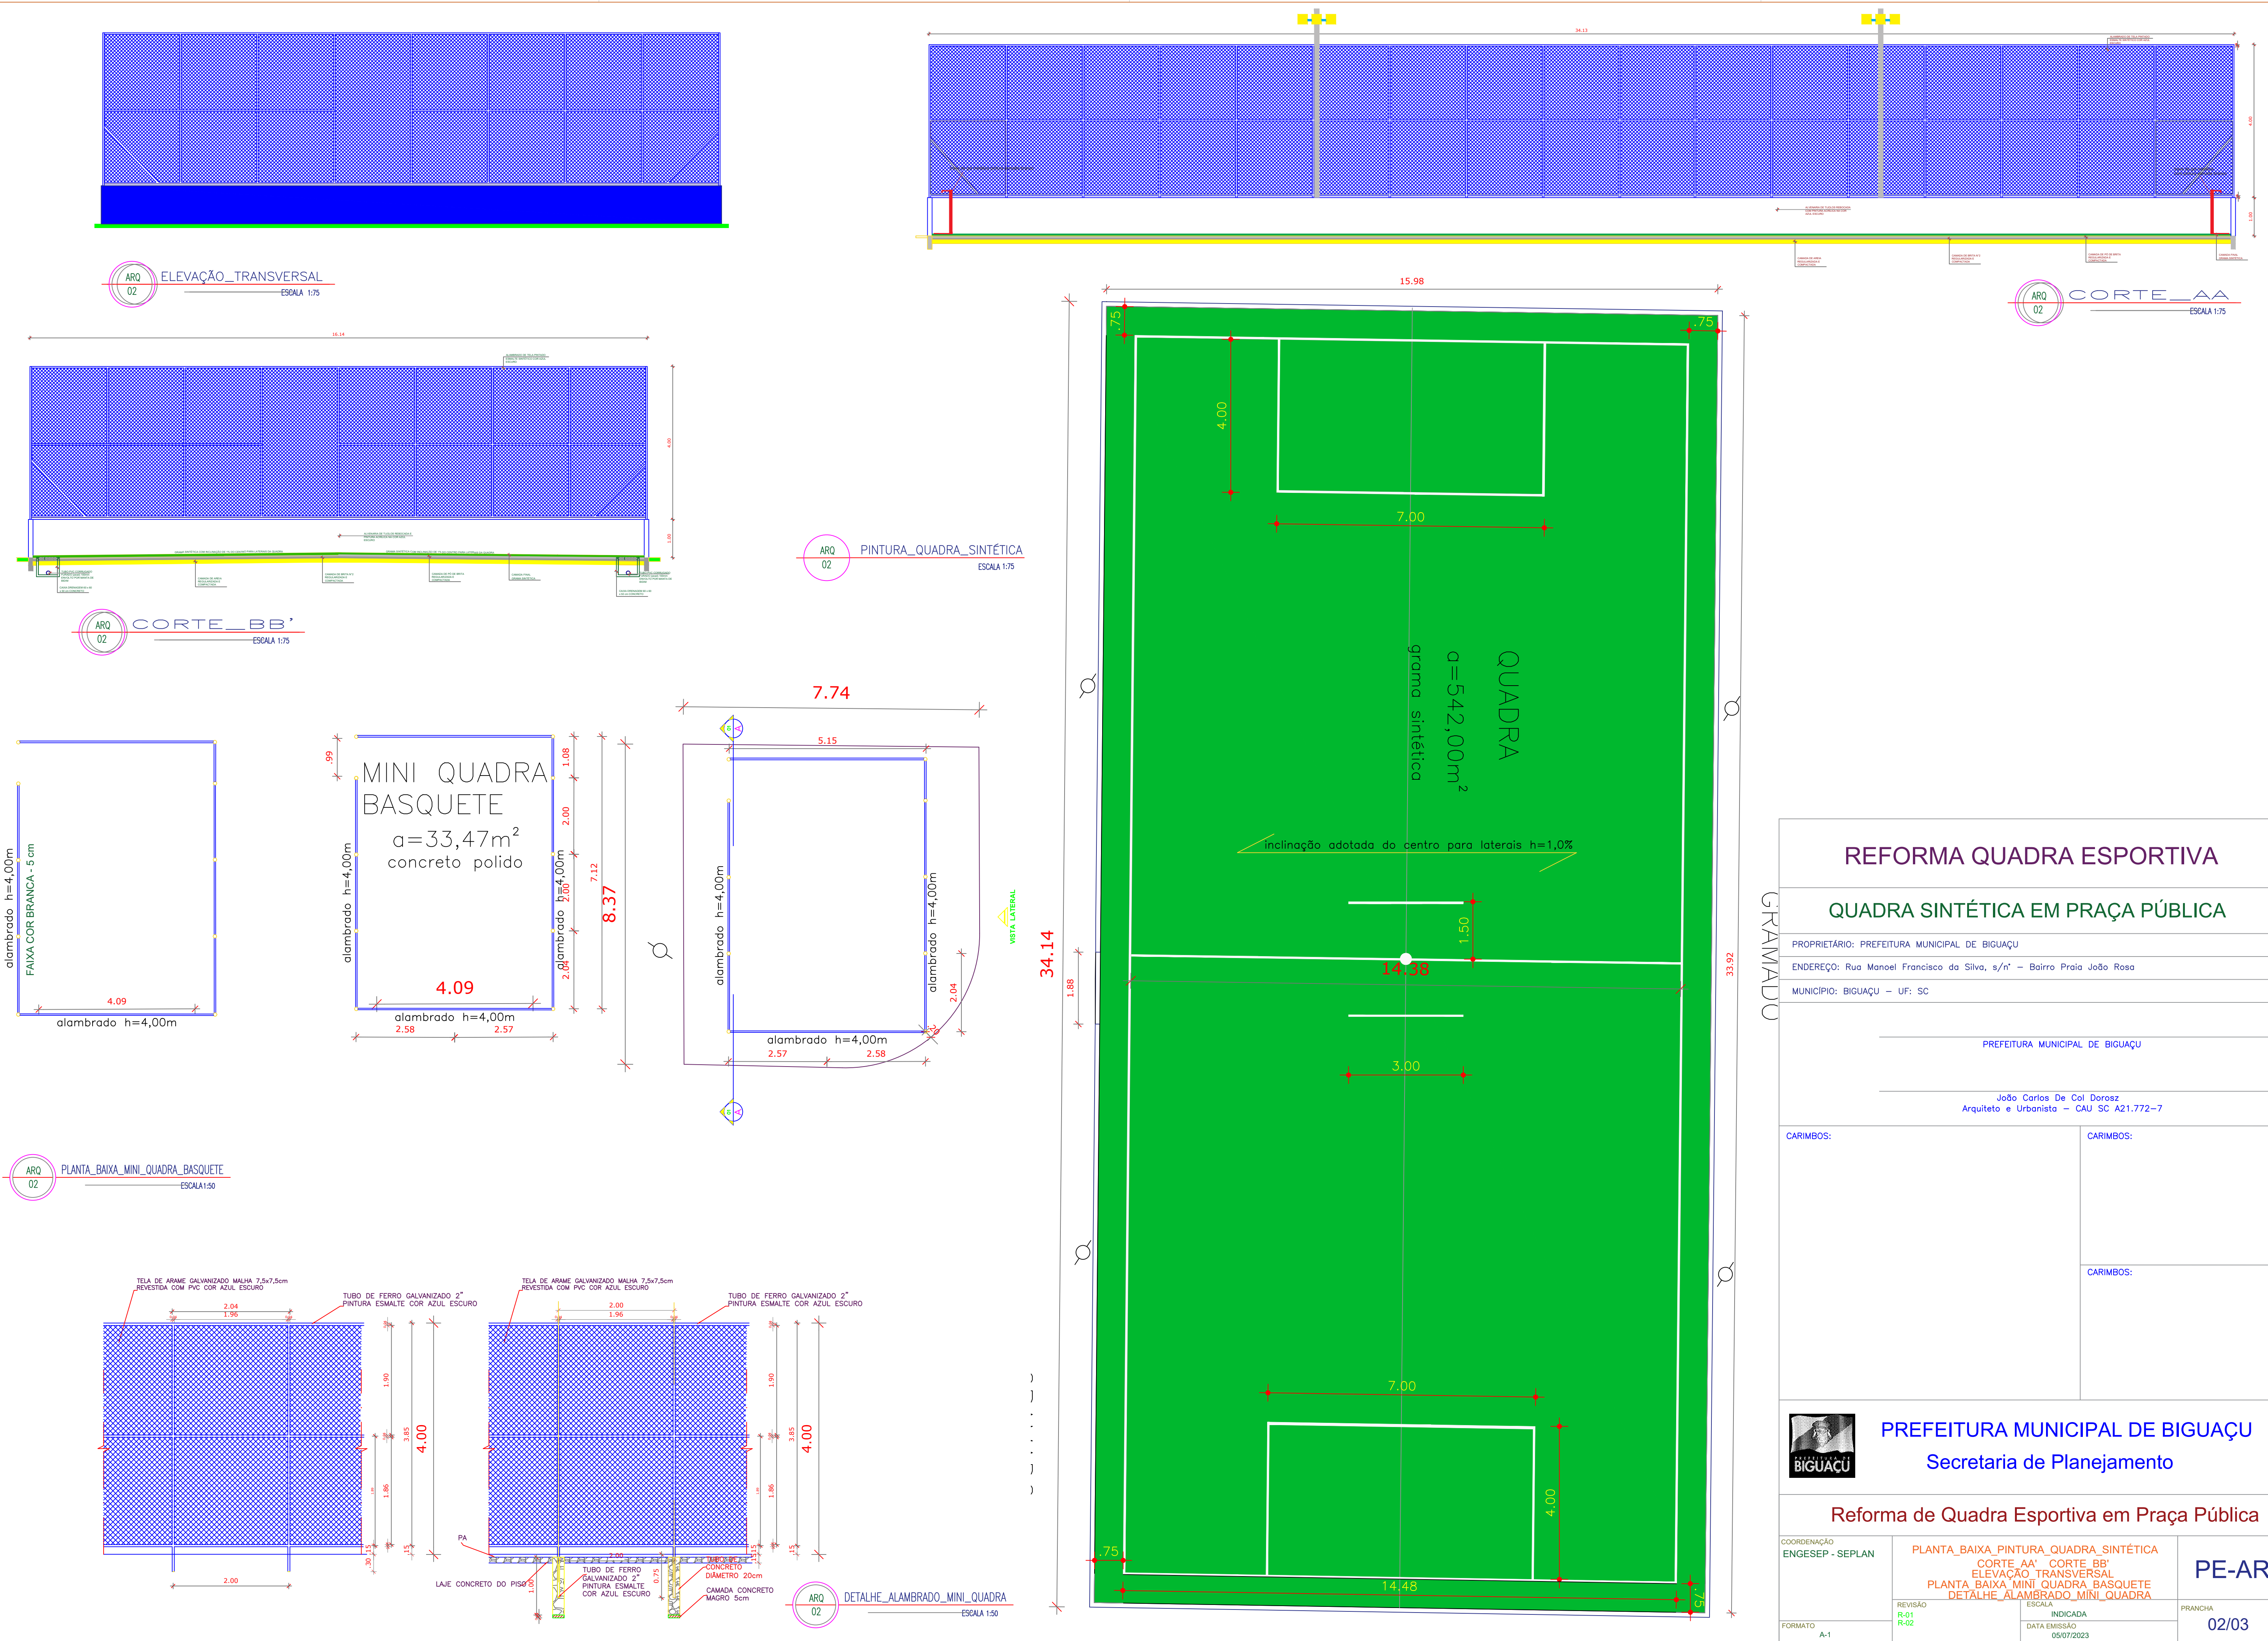

REFORMA QUADRA ESPORTIVA

QUADRA SINTÉTICA EM PRAÇA PÚBLICA

PROPRIETÁRIO: PREFEITURA MUNICIPAL DE BIGUAÇU

ENDEREÇO: Rua Manoel Francisco da Silva, s/nº – Bairro Praia João Rosa

MUNICÍPIO: BIGUAÇU – UF: SC

PREFEITURA MUNICIPAL DE BIGUAÇU

João Carlos De Col Dorosz
Arquiteto e Urbanista – CAU SC A21.772–7

CARIMBOS:

CARIMBOS:

CARIMBOS:



PREFEITURA MUNICIPAL DE BIGUAÇU

Secretaria de Planejamento

Reforma de Quadra Esportiva em Praça Pública

COORDENAÇÃO
ENGESEP - SEPLAN

PLANTA_BAIXA_PINTURA_QUADRA_SINTÉTICA
CORTE AA' CORTE BB'
ELEVÇÃO_TRANSVERSAL
PLANTA_BAIXA_MINI_QUADRA_BASQUETE
DETALHE_ALAMBRADO_MINI_QUADRA

REVISÃO
R-01
R-02

ESCALA
INDICADA
DATA EMISSÃO
05/07/2023

PRANCHA
02/03

C:\Users\joaocarlos\Desktop\PASTAS DA ÁREA\TRABALHOS_ENGSEP\Contrato_233_2023\CAD\PRAÇA_JOSE_G_SANTOS_rev.3.dwg, 19/10/2026 17:17:59, DWG To PDF.pc3