




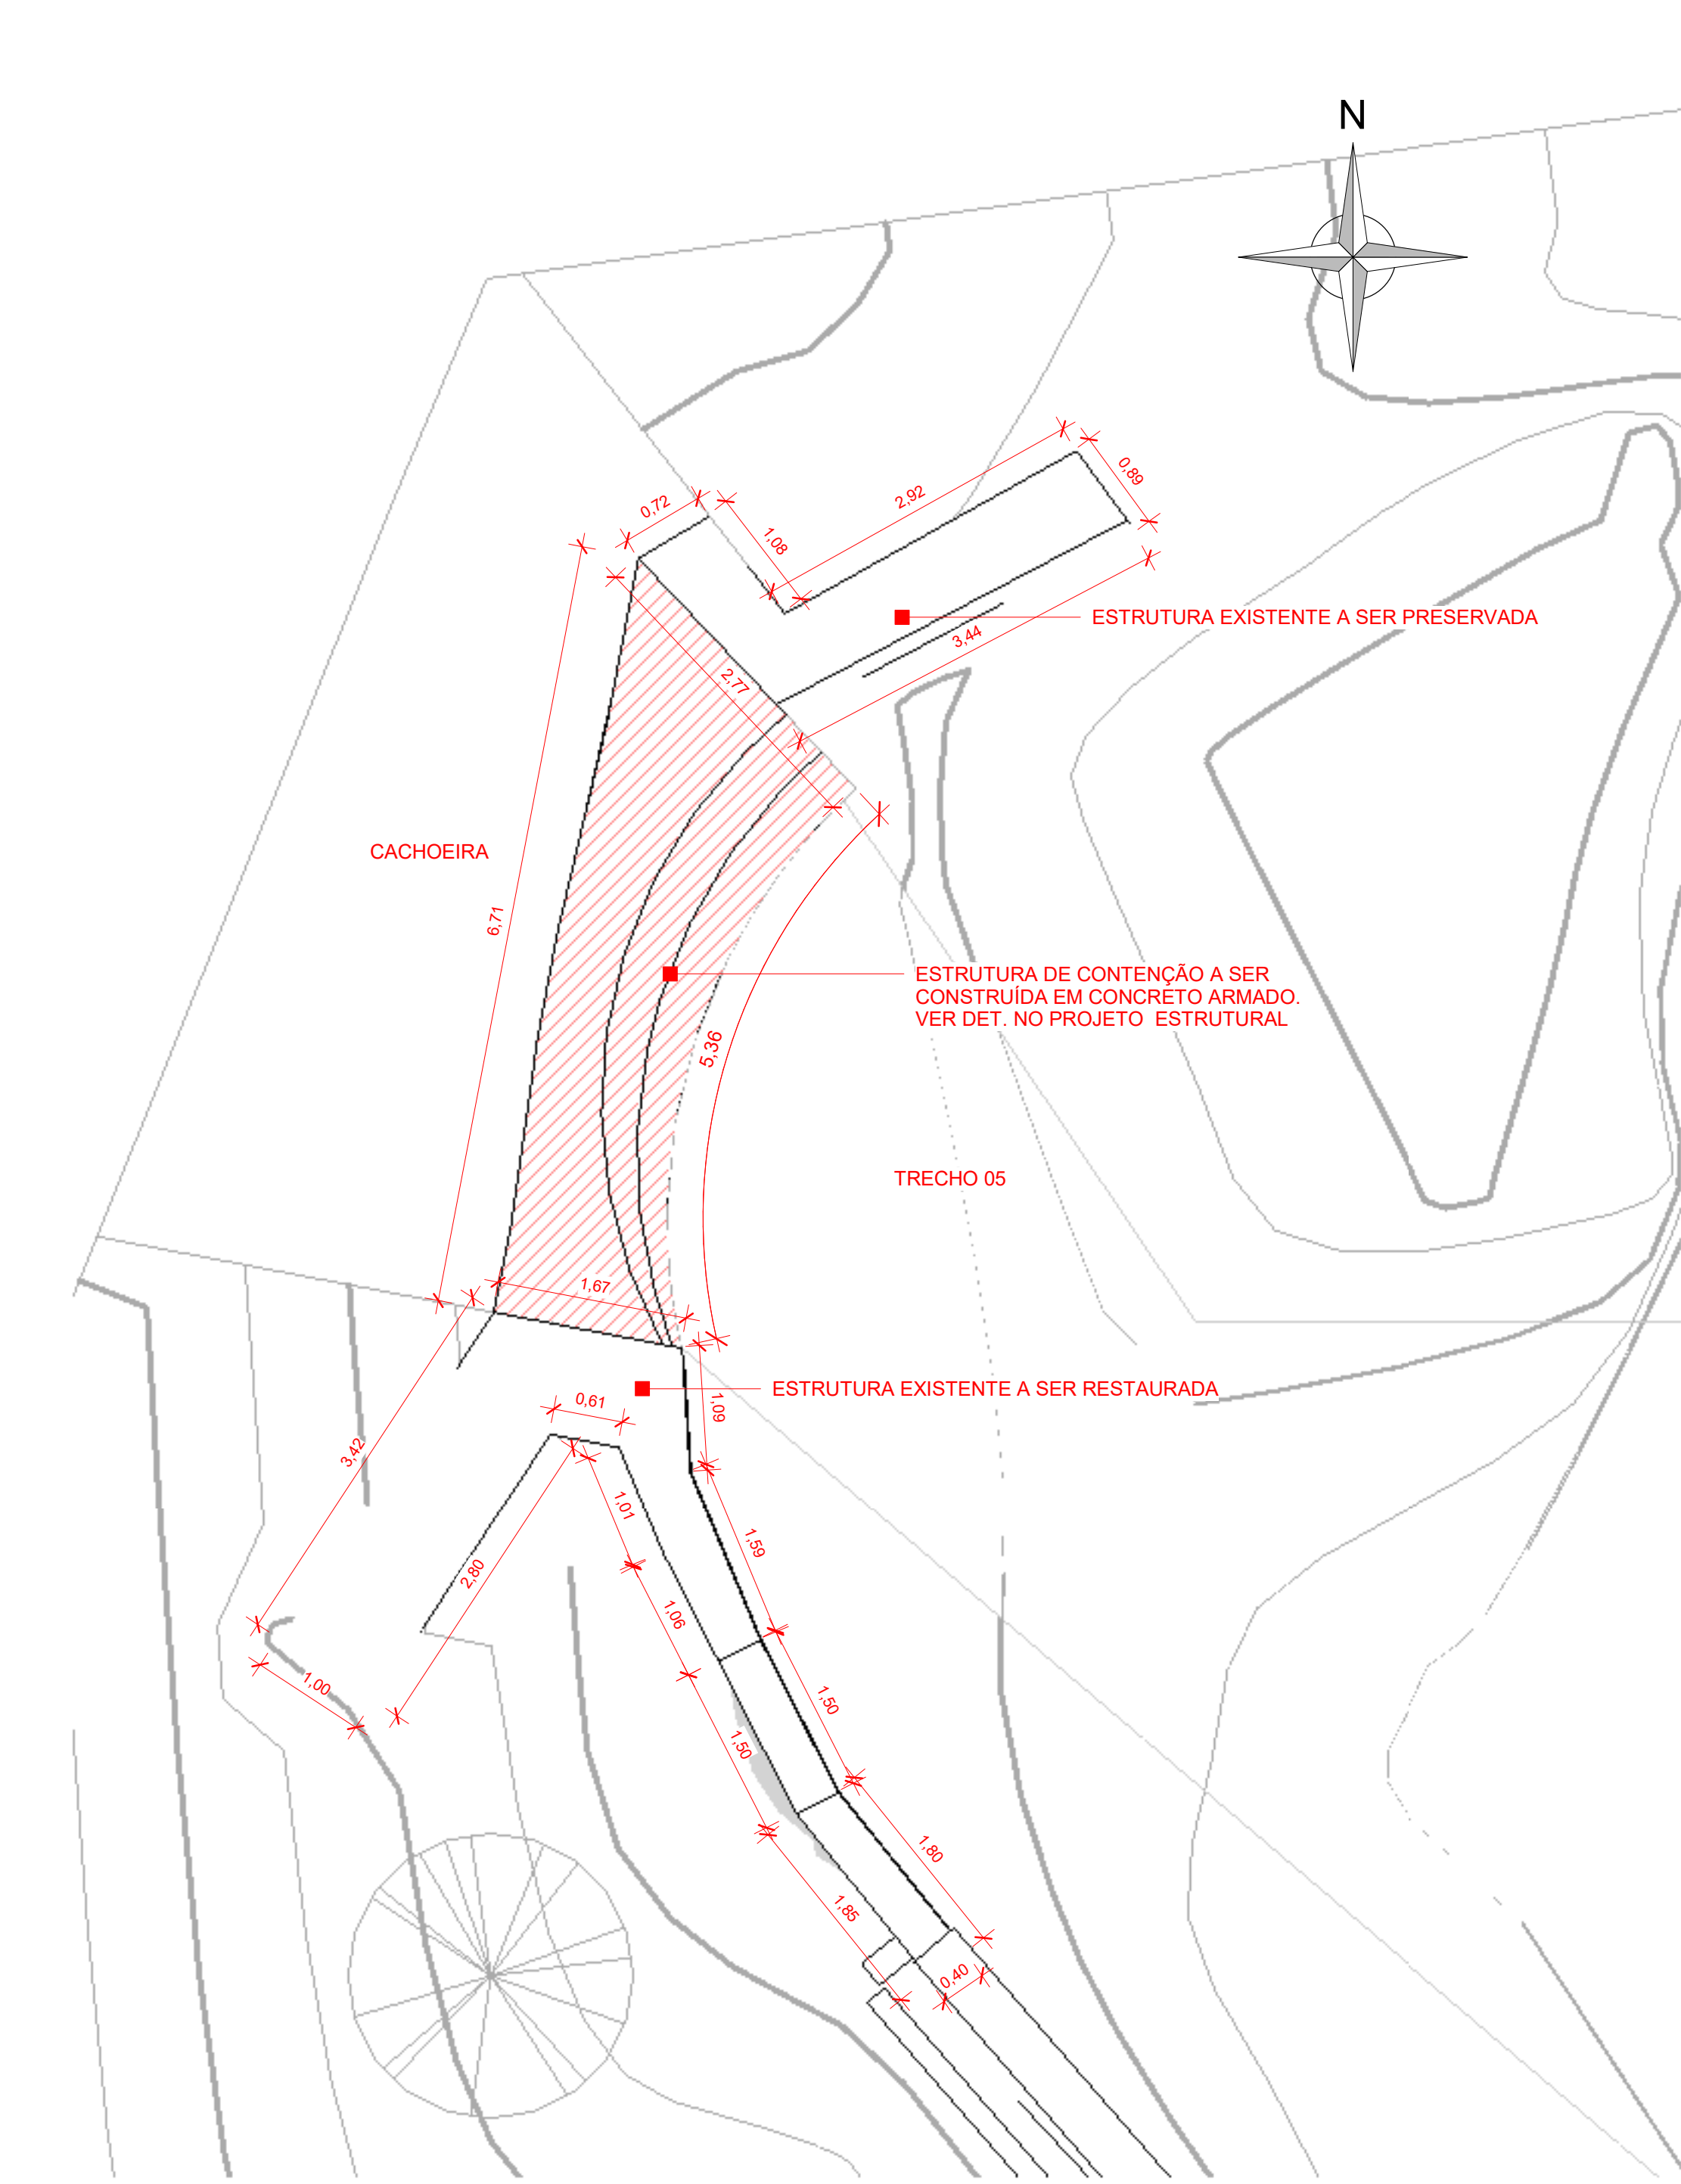

1 TRECHO 05
1 : 50

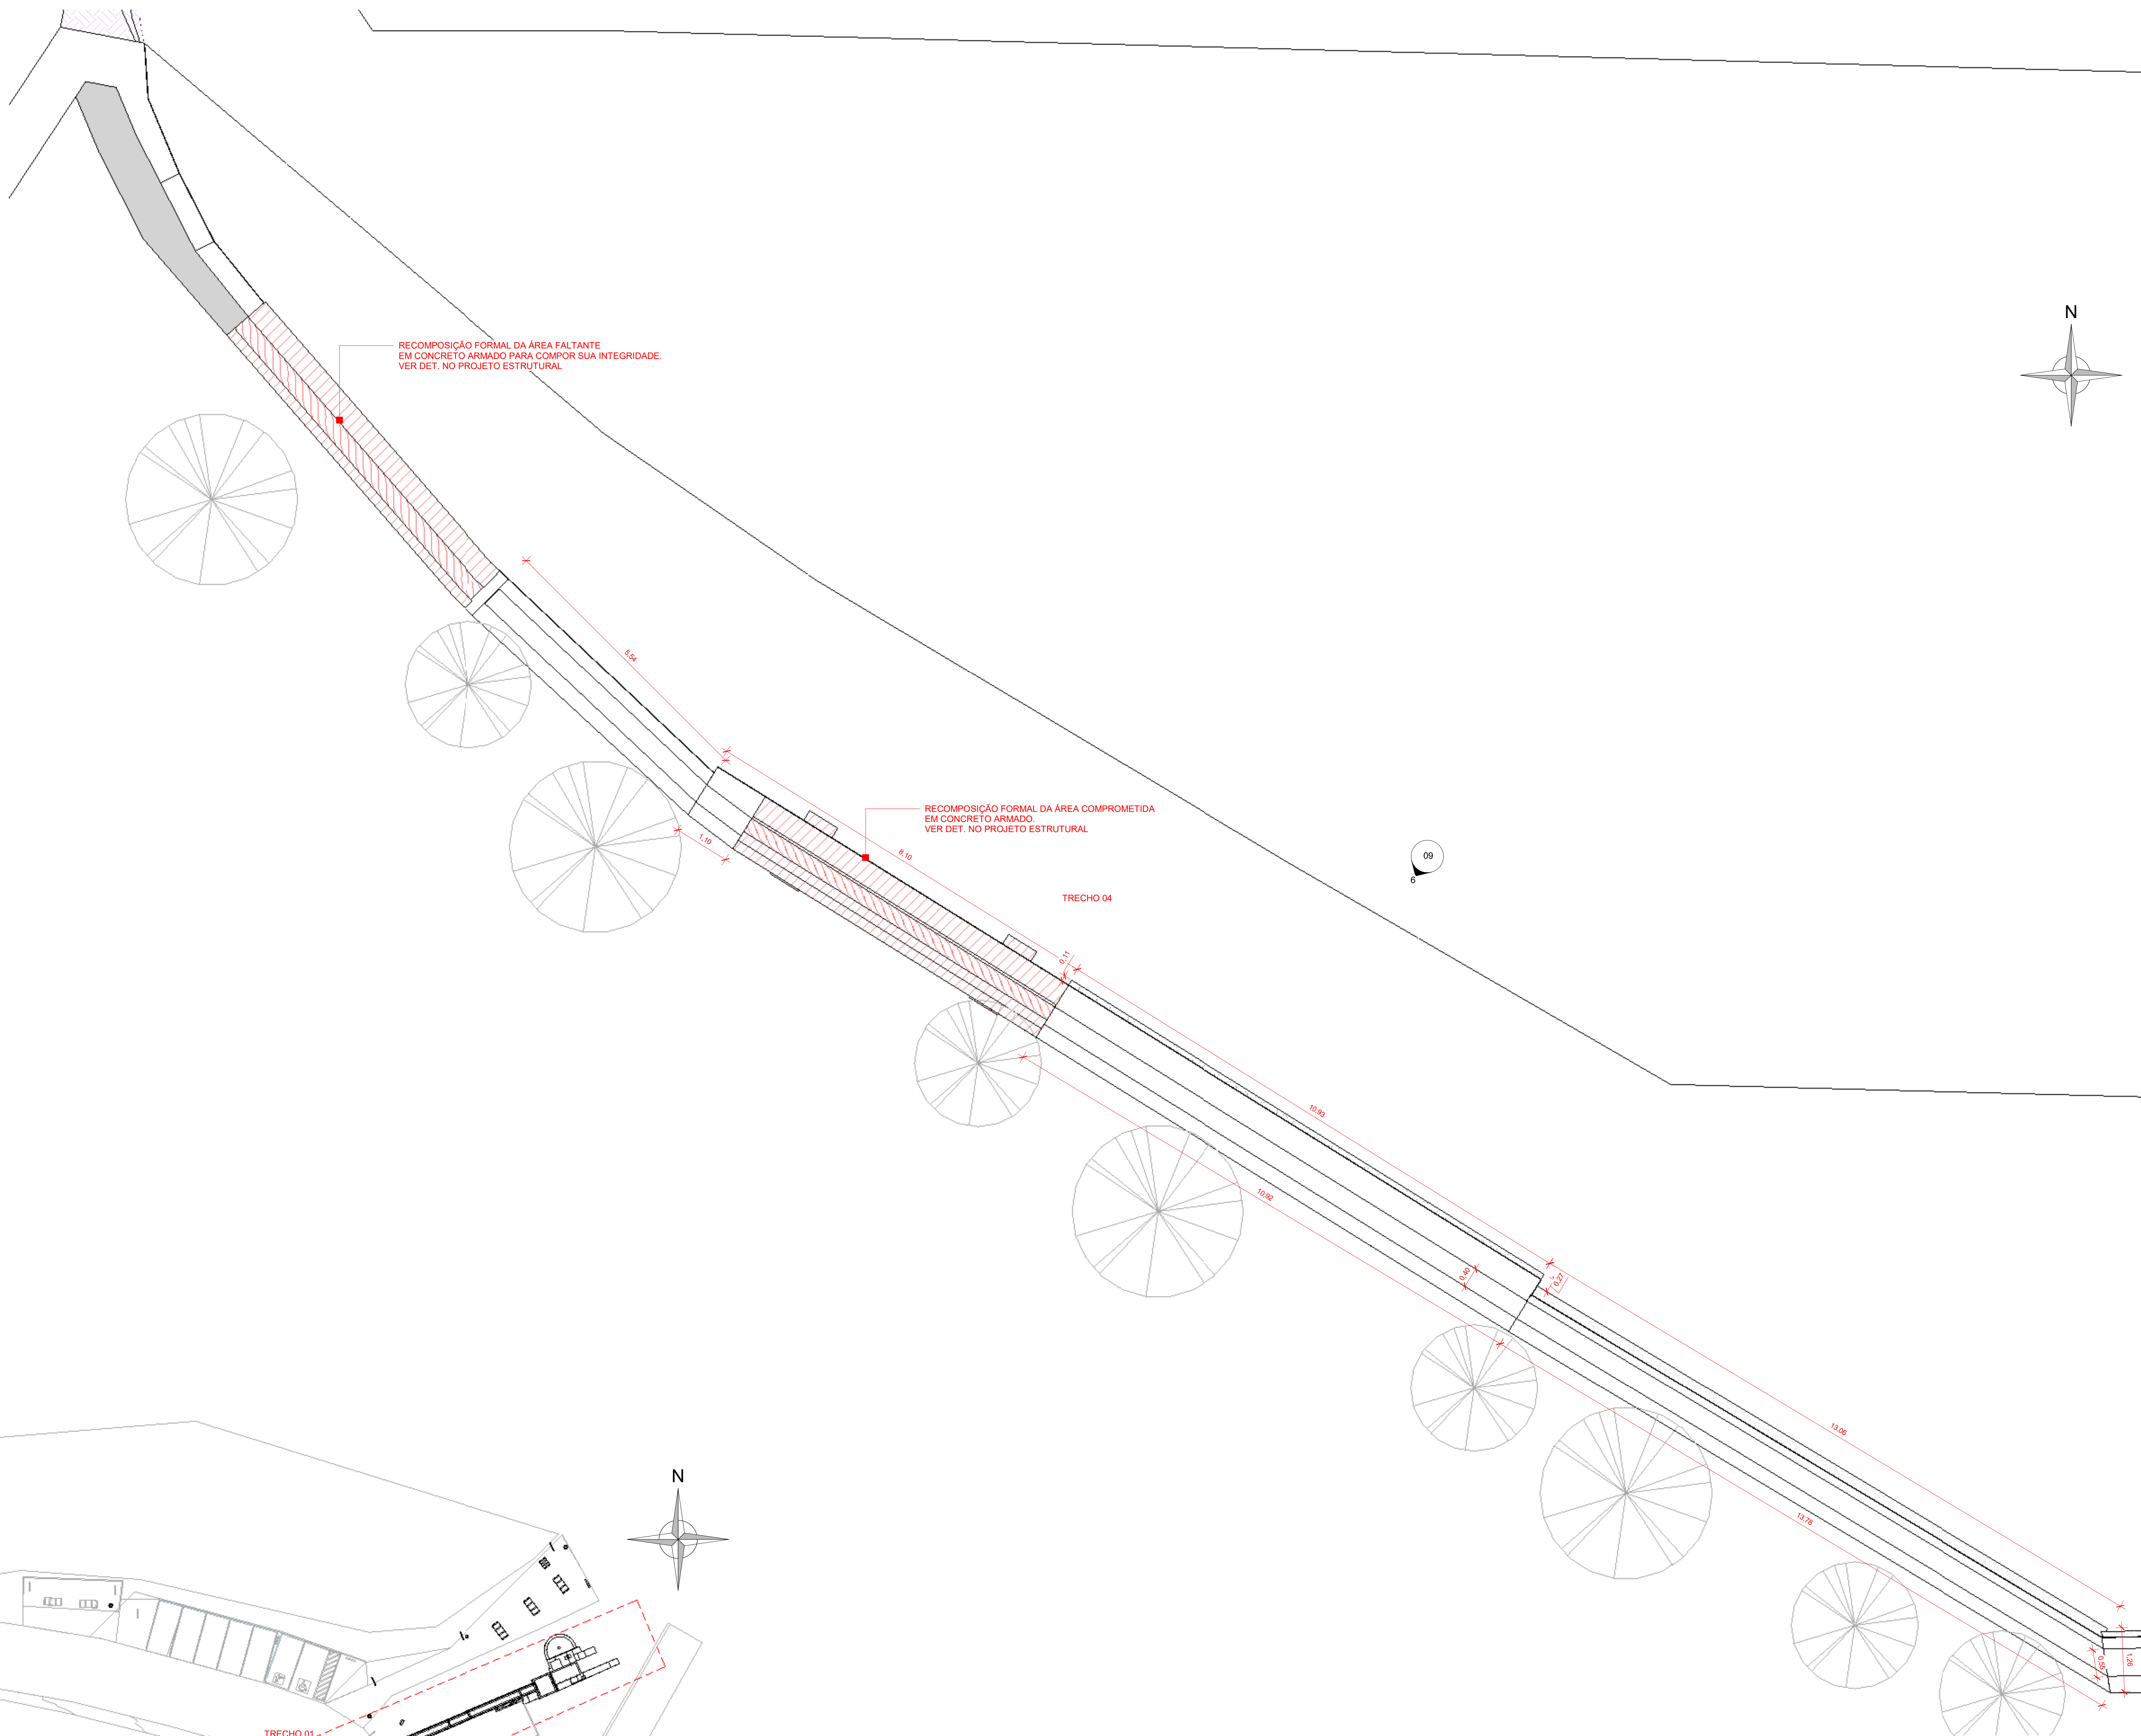

2 TRECHO 04
1 : 50

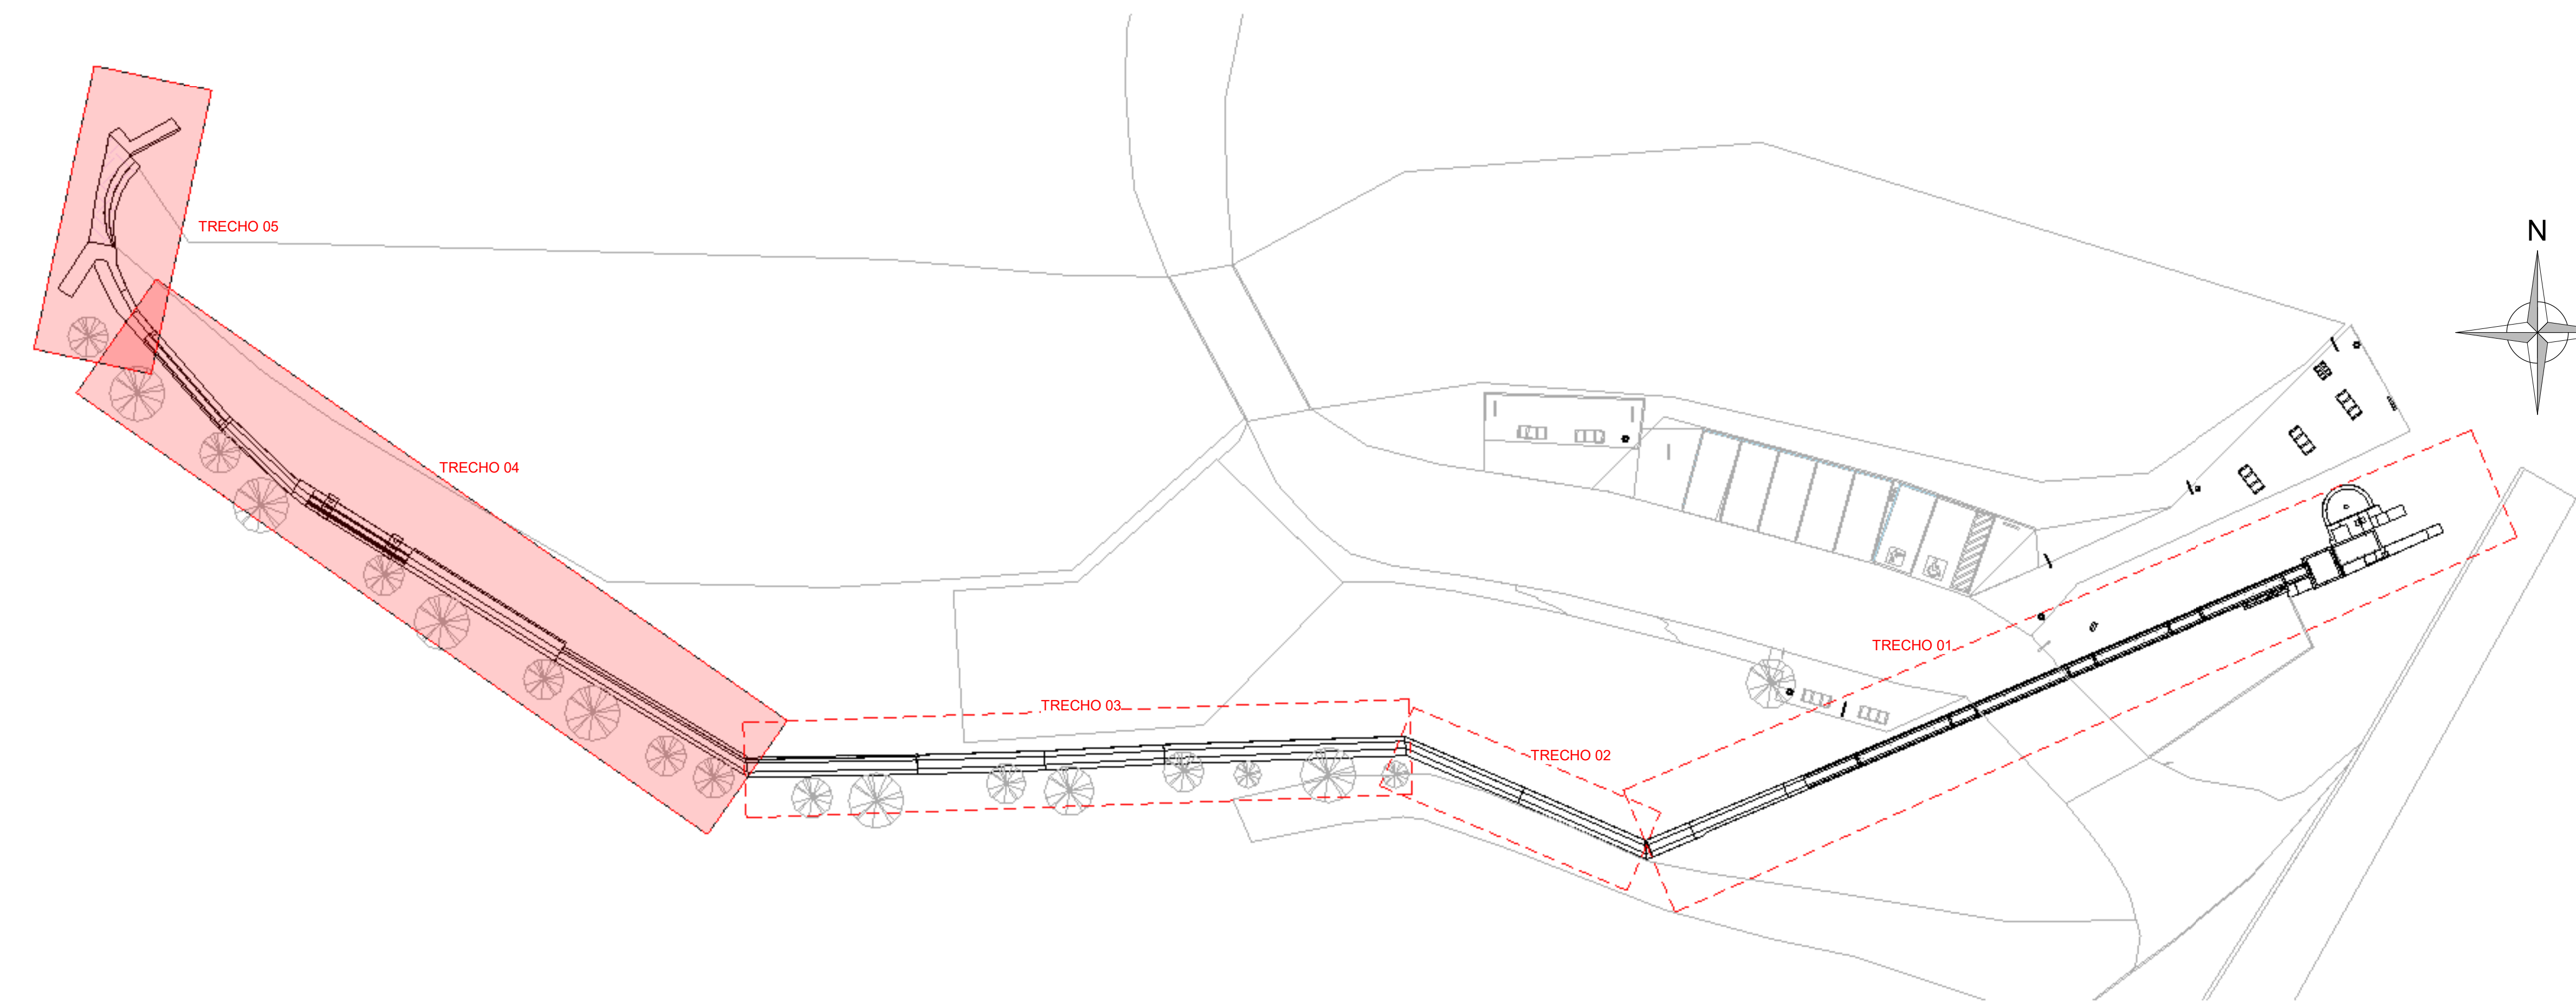

3 SETORIZAÇÃO - TRECHO 04 e 05
1 : 250

3	REVISÃO CONFORME PARECER	23/04/2024
2	REVISÃO CONFORME PARECER	16/02/2024
1	REVISÃO CONFORME PARECER	29/10/2023
0	EMISSÃO INICIAL	26/09/2023
Nº	DESCRIÇÃO	DATA

OBS.: TODAS AS MEDIDAS DEVEM SER CONFERIDAS EM OBRA. CASO SEJA NECESSÁRIO ALGUMA ALTERAÇÃO, ENTRAR EM CONTATO COM O PROJETISTA RESPONSÁVEL.

CLIENTE	PREFEITURA MUNICIPAL DE BUAQUI R. RUI 368/001-03
RESPONSÁVEL TÉCNICO	DEBORAH RECHMAN FARIAS CART. REC. ARQ 1886

ARQUITETURA



ENGEPLANTI PROJETOS E SUPERVISÃO

Engenplant Consultoria LTDA / CREA nº 163386-6 / CNPJ 33.953.667/0001-23
Rua Cristóvão Nunes Reis, 110 - CEP 88015-120 - Foz de Iguaçu / Fone: (48) 3364-0200 e-mail: engplant@engenplant.com.br

OBRA	AQUEDUTO	DESCRIÇÃO MOBILIÁRIA	---
PROJETO	R. MARIA ALBERTINA COAN, BALNEÁRIO SÃO MIGUEL, BIGUAÇU/SC	INDICADA	ARQ 07/12
CONTEÚDO	PLANTAS BAIXAS - TRECHO 04 E 05	ETAPA	PROJETO EXECUTIVO
ARQUIVO	115-21-10-AQUEDUTO-ARQ-PE-R03		