



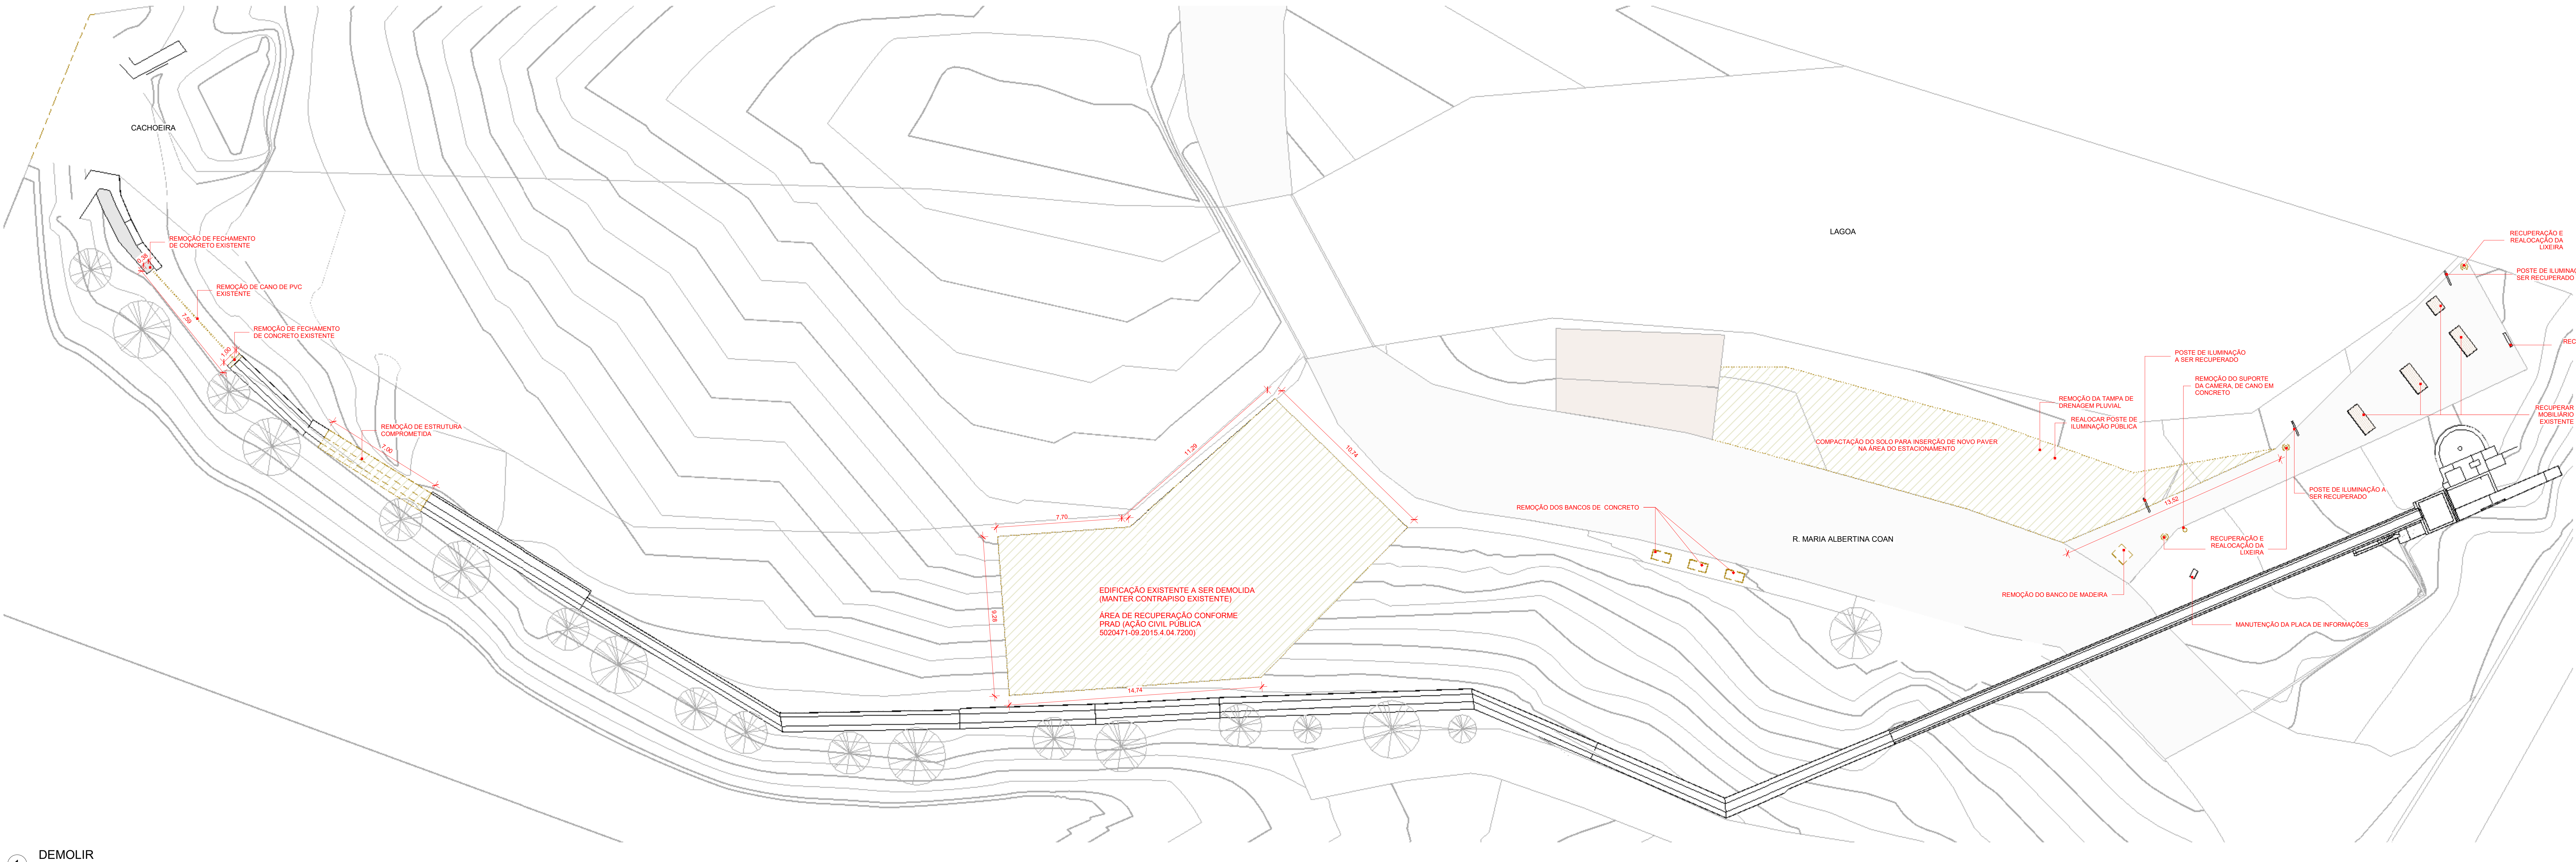

1 DEMOLIR
1:125

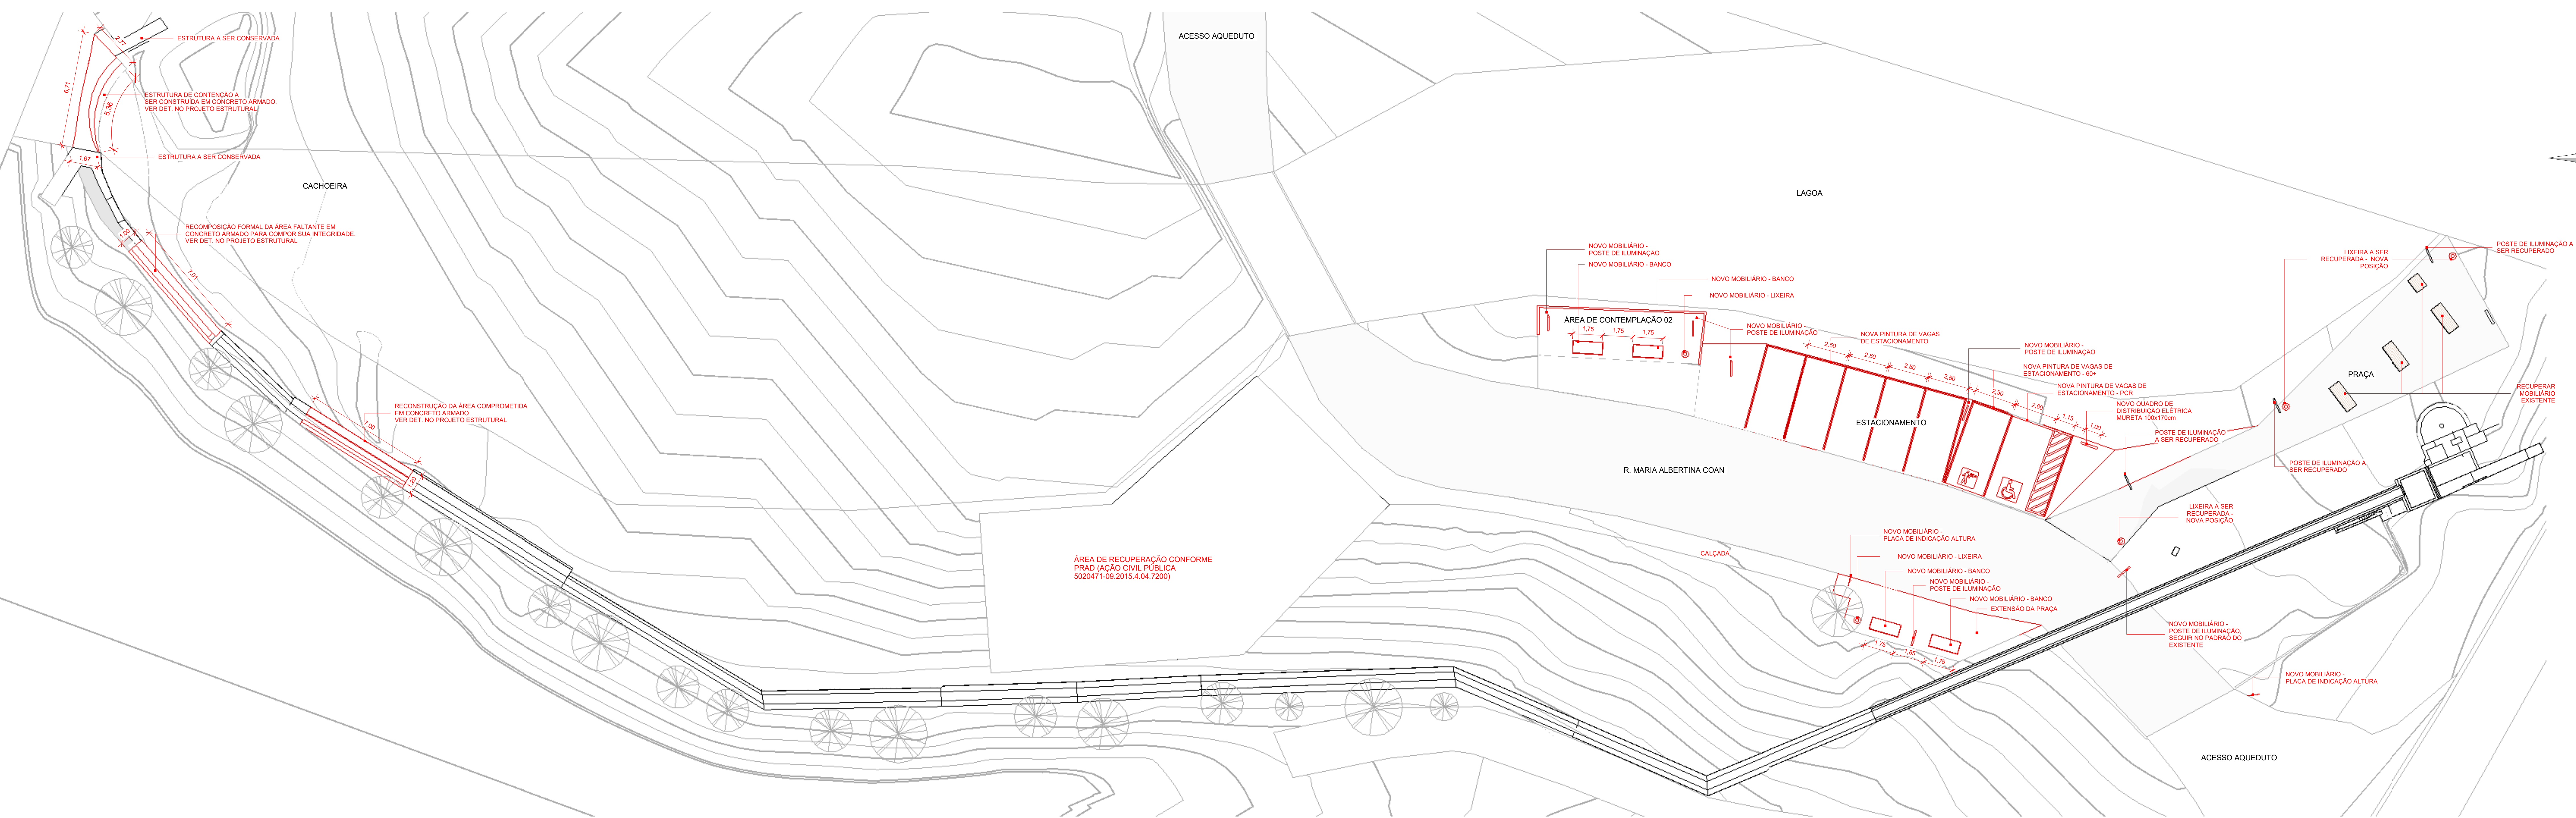

2 CONSTRUIR
1:125

3	REVISÃO CONFORME PARECER	23/04/2024
2	REVISÃO CONFORME PARECER	16/02/2024
1	REVISÃO CONFORME PARECER	29/10/2023
0	EMISSÃO INICIAL	26/09/2023
Nº	DESCRIÇÃO	DATA

Obs.: TODAS AS MEDIDAS DEVEM SER CONFERIDAS EM OBRA. CASO SEJA NECESSÁRIO ALGUMA ALTERAÇÃO, ENTRAR EM CONTATO COM O PROJETISTA RESPONSÁVEL.

CLIENTE:	PREFEITURA MUNICIPAL DE BUAQUI
RESPONSÁVEL TÉCNICO:	DEBORAH REICHMANN FARIAS
	CAURC: APT188-B

ARQUITETURA



ENGEPLANTI
PROJETOS E SUPERVISÃO

Engenplant Consultoria LTDA - CREA nº 163388-6 / CNPJ 33.953.667/0001-29
Rua Cristóvão Nunes Reis, 110 - CEP 88015-120 - Foz de Iguaçu / PR (48)
3364-0200 / e-mail: engenplant@engenplant.com.br

OBRA:	DESCRIÇÃO MOBILIÁRIA
AQUEDUTO	
PROJETO:	R. MARIA ALBERTINA COAN, BALNEÁRIO SÃO MIGUEL, BIGUAÇU-SC
CONTEÚDO:	PLANTA DE DEMOLIR/CONSTRUIR
ETAPA:	PROJETO EXECUTIVO
INDICAÇÃO:	ARQ 03/12