



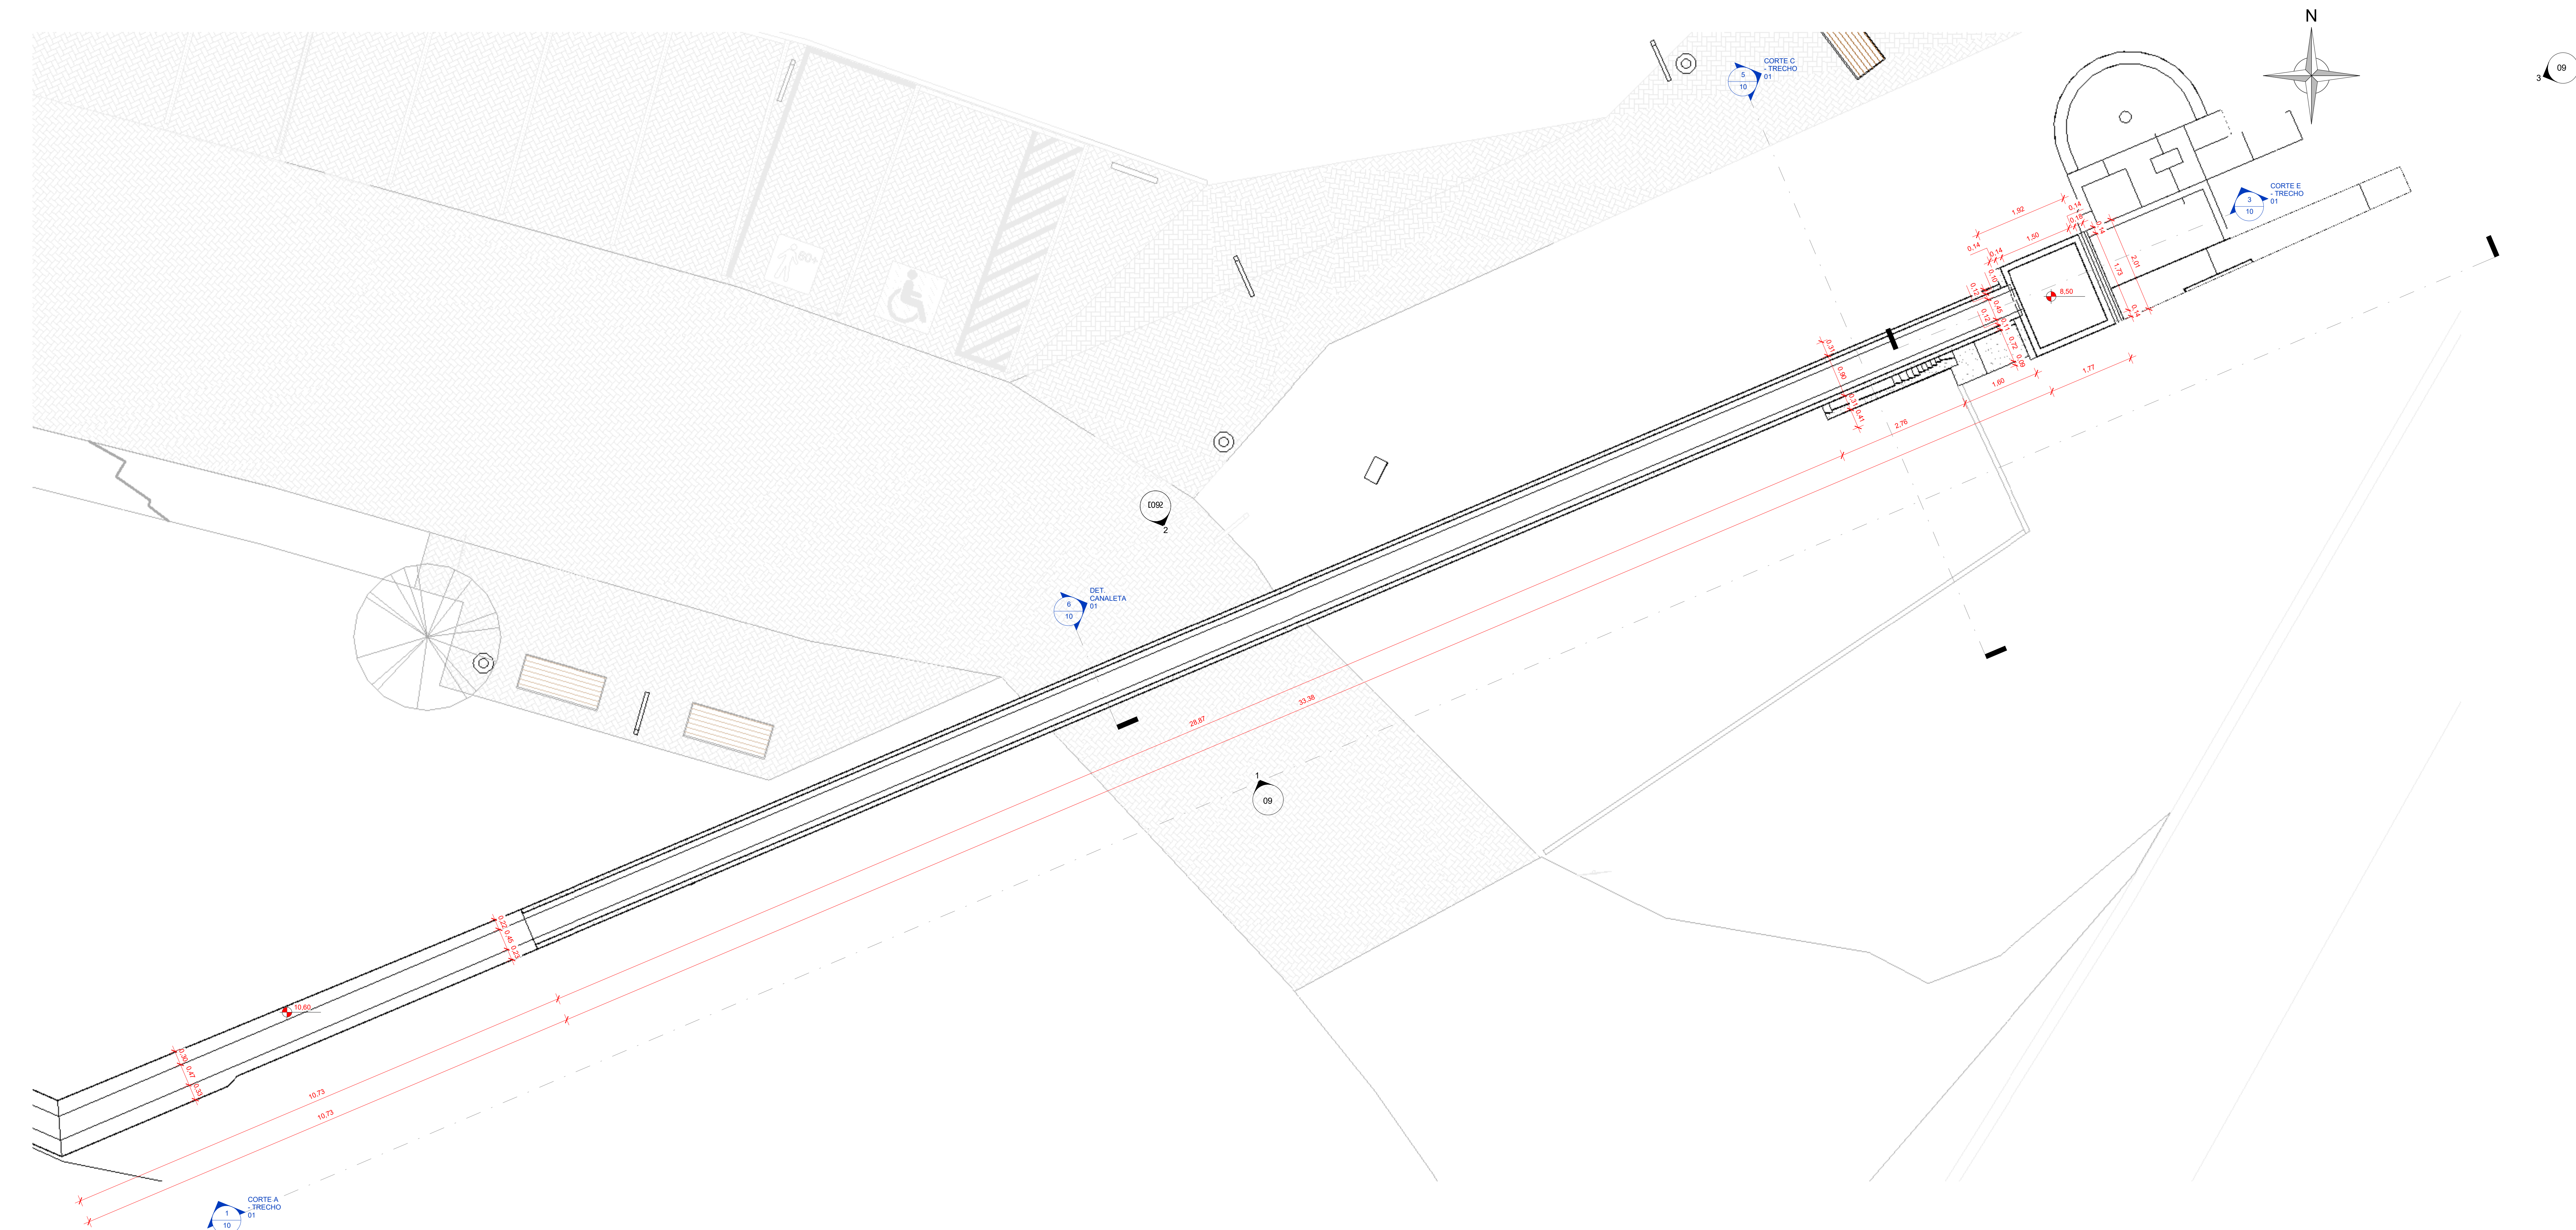

1 TRECHO 01 - VISTA ALTO
1 : 50

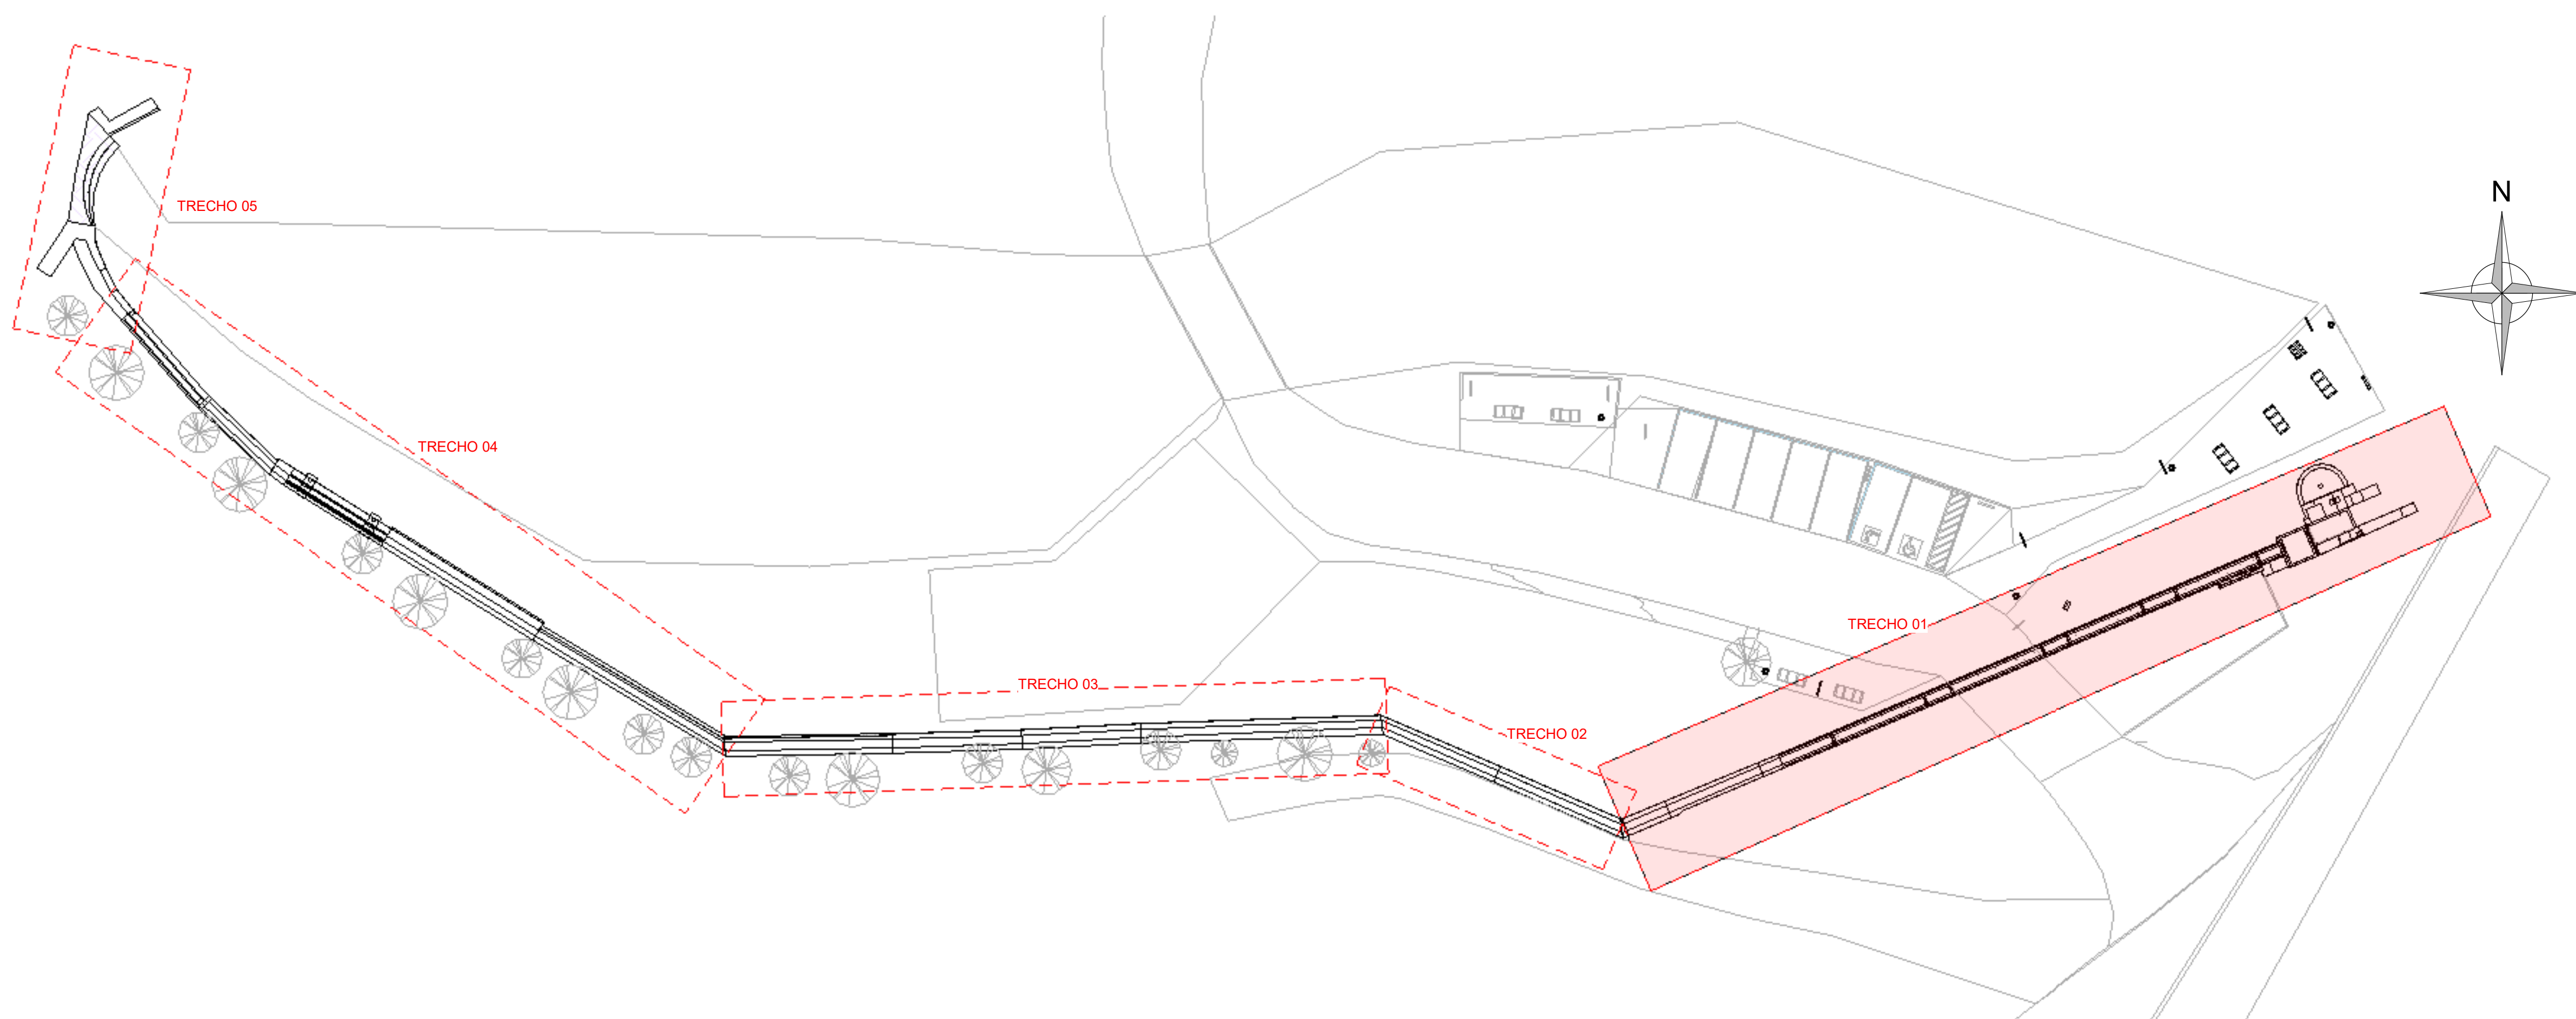

2 SETORIZAÇÃO - TRECHO 01 - Dependente 1
1 : 250

3	REVISÃO CONFORME PARECER	23/04/2024
1	REVISÃO CONFORME PARECER	29/10/2023
0	REVISÃO INICIAL	28/09/2023
Nº	DESCRIÇÃO	DATA

OBS.: TODAS AS MEDIDAS DEVEM SER CONFERIDAS EM OBRA. CASO SEJA NECESSÁRIO ALGUMA ALTERAÇÃO, ENTRAR EM CONTATO COM O PROJETISTA RESPONSÁVEL.

CLIENTE:	PREFEITURA MUNICIPAL DE BIGUAÇU RUA 882, 3000001-53
RESPONSÁVEL TÉCNICO:	DEBORAH REICHMANN FARIAS CAU/SIC: A07180-6

ARQUITETURA

	ENGEPLANTI PROJETOS E SUPERVISÃO Engieplant Consultoria LTDA / CREA nº 163388-0 / CNPJ 23.002.667/0001-29 Rua Cristóvão Nunes Pires, 110 - CEP 88010-120 - Florianópolis / Fone: (48) 3384-2209 / e-mail: projetos@engeplant.com.br
OBRA: AQUEDUTO	ASSINATURA: _____
ENDEREÇO: R. MARIA ALBERTINA COAN, BALNEÁRIO SÃO MIGUEL, BIGUAÇU/SC	ESCALA: INDICADA
CONTÉUDO: PLANTAS BAIXAS - TRECHO 01 - VISTA 02	PRIMEIRA: ARQ 05/12
PROJETO: 115-21-10-AQUEDUTO-ARQ-PE-R03	ETAPA: PROJETO EXECUTIVO