
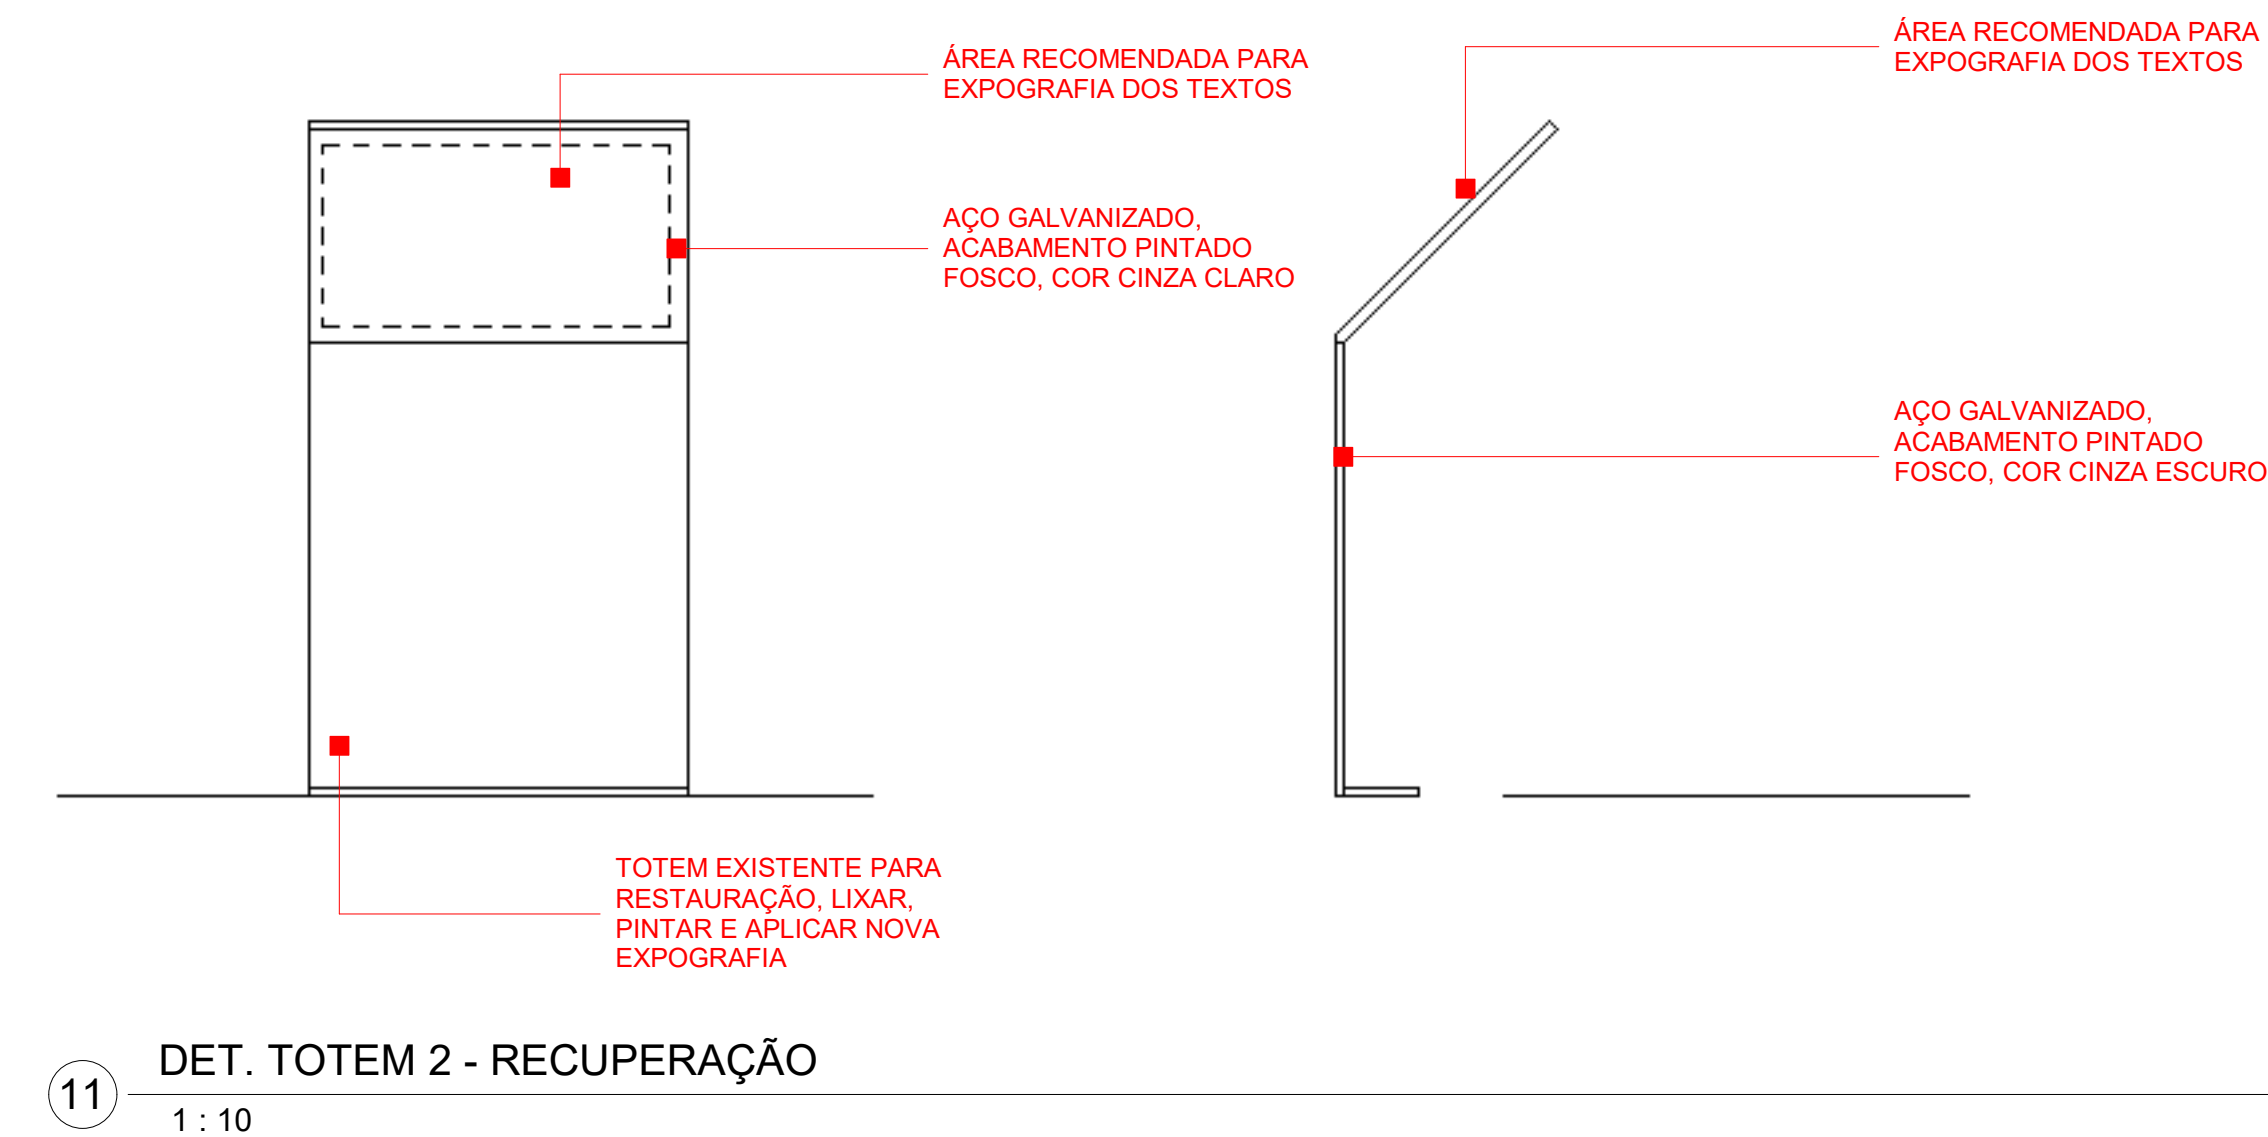
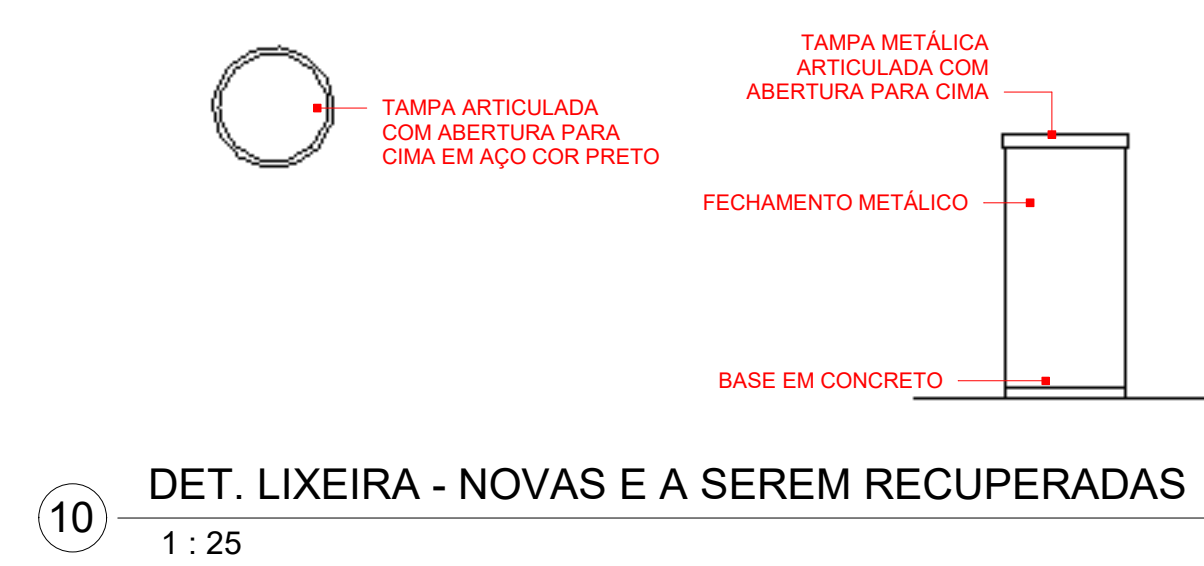
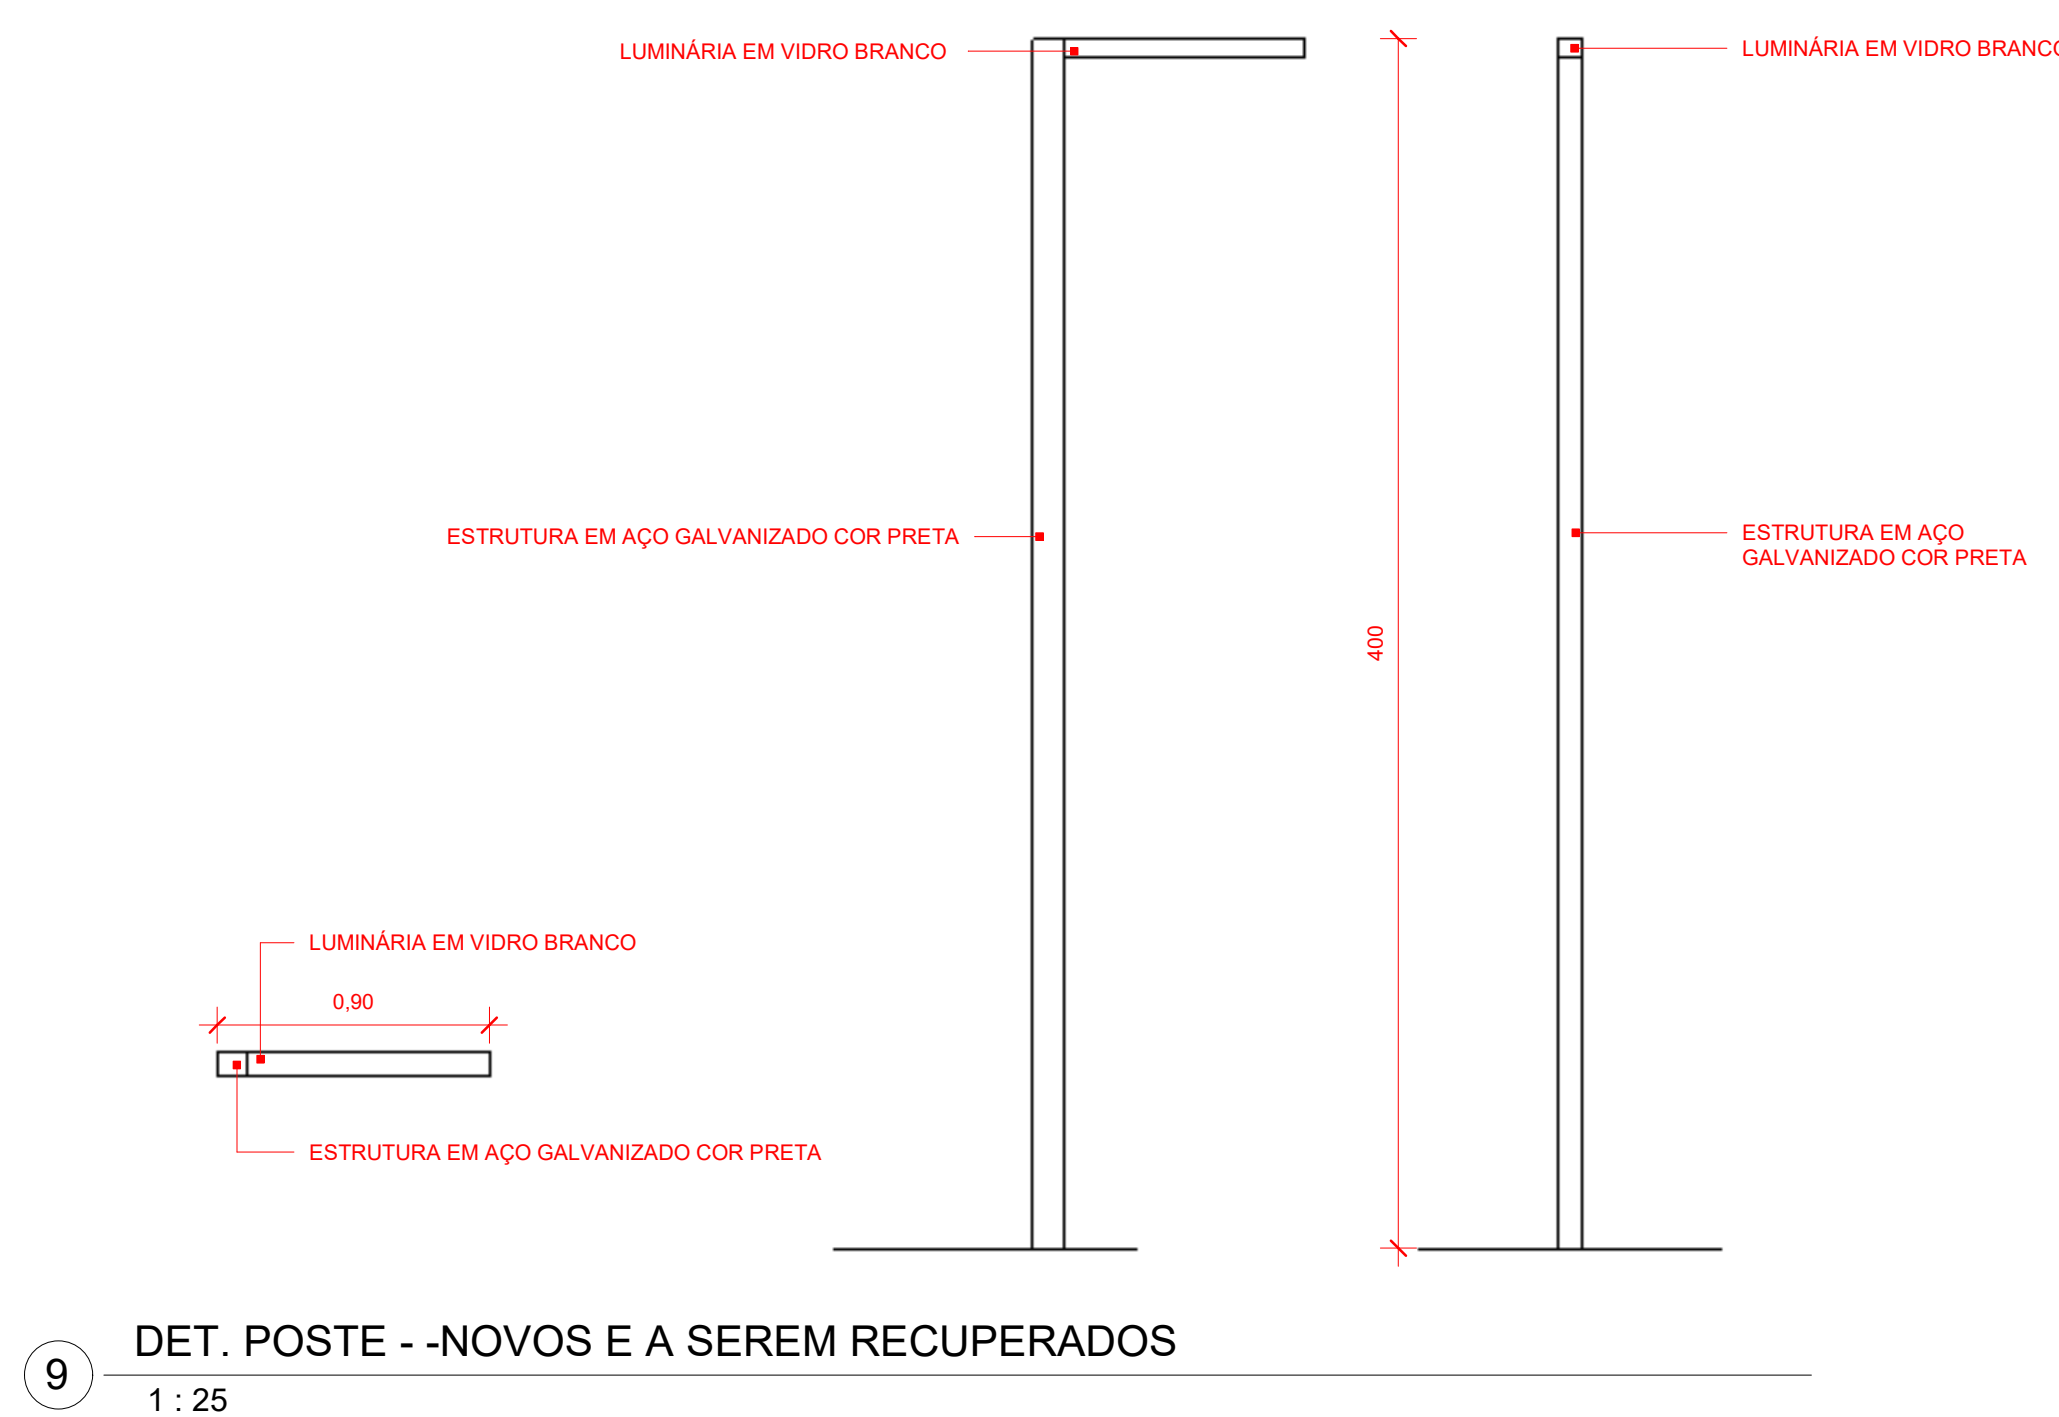
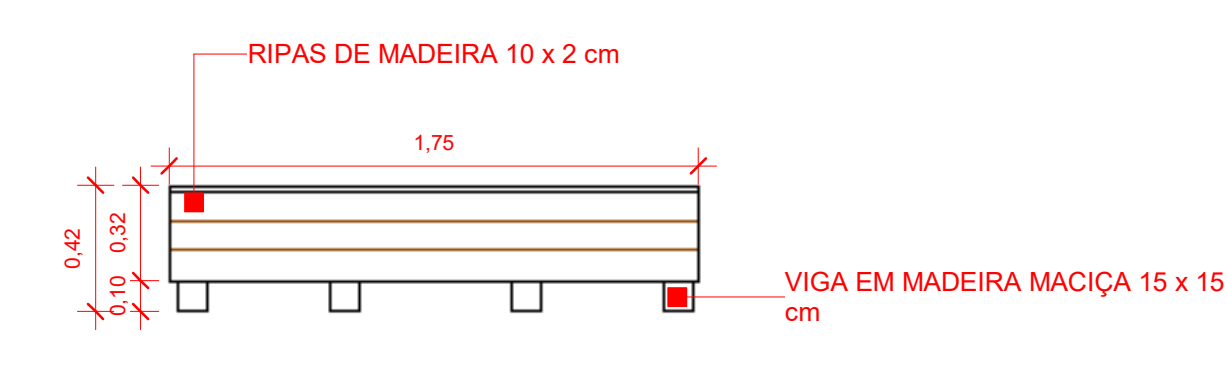
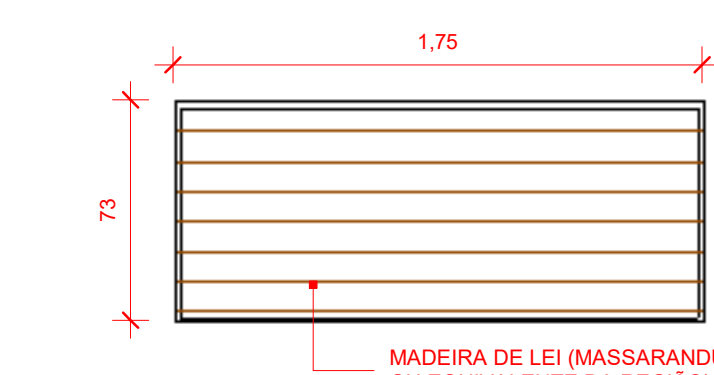
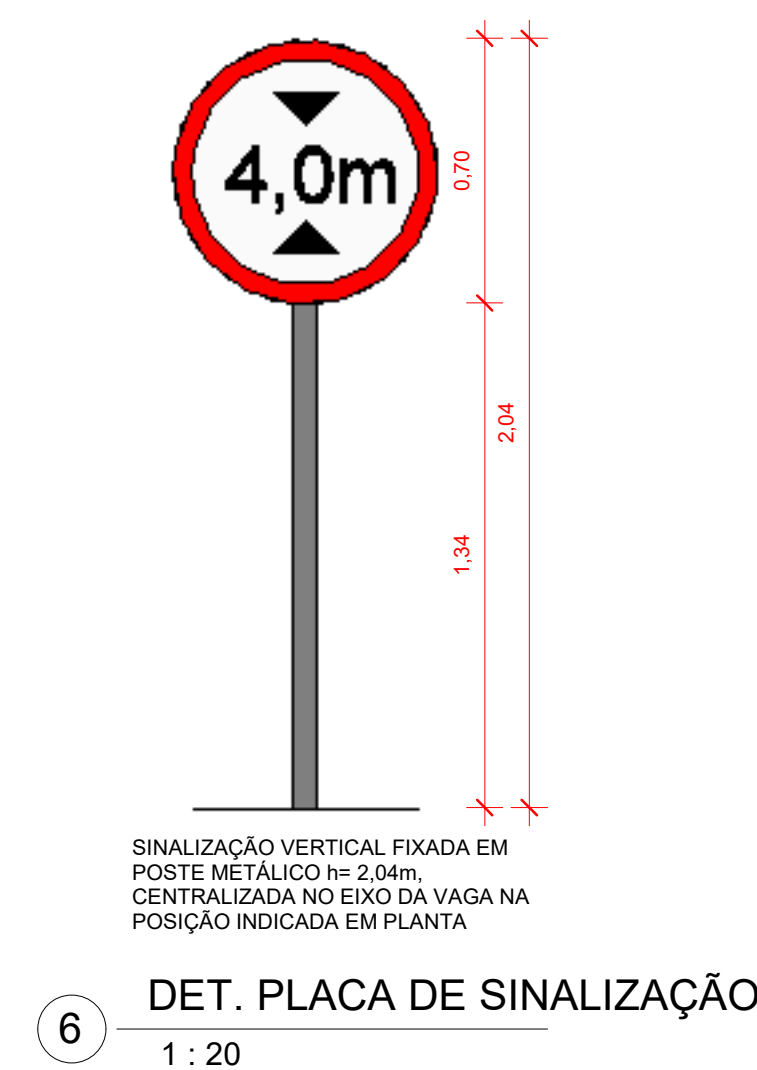
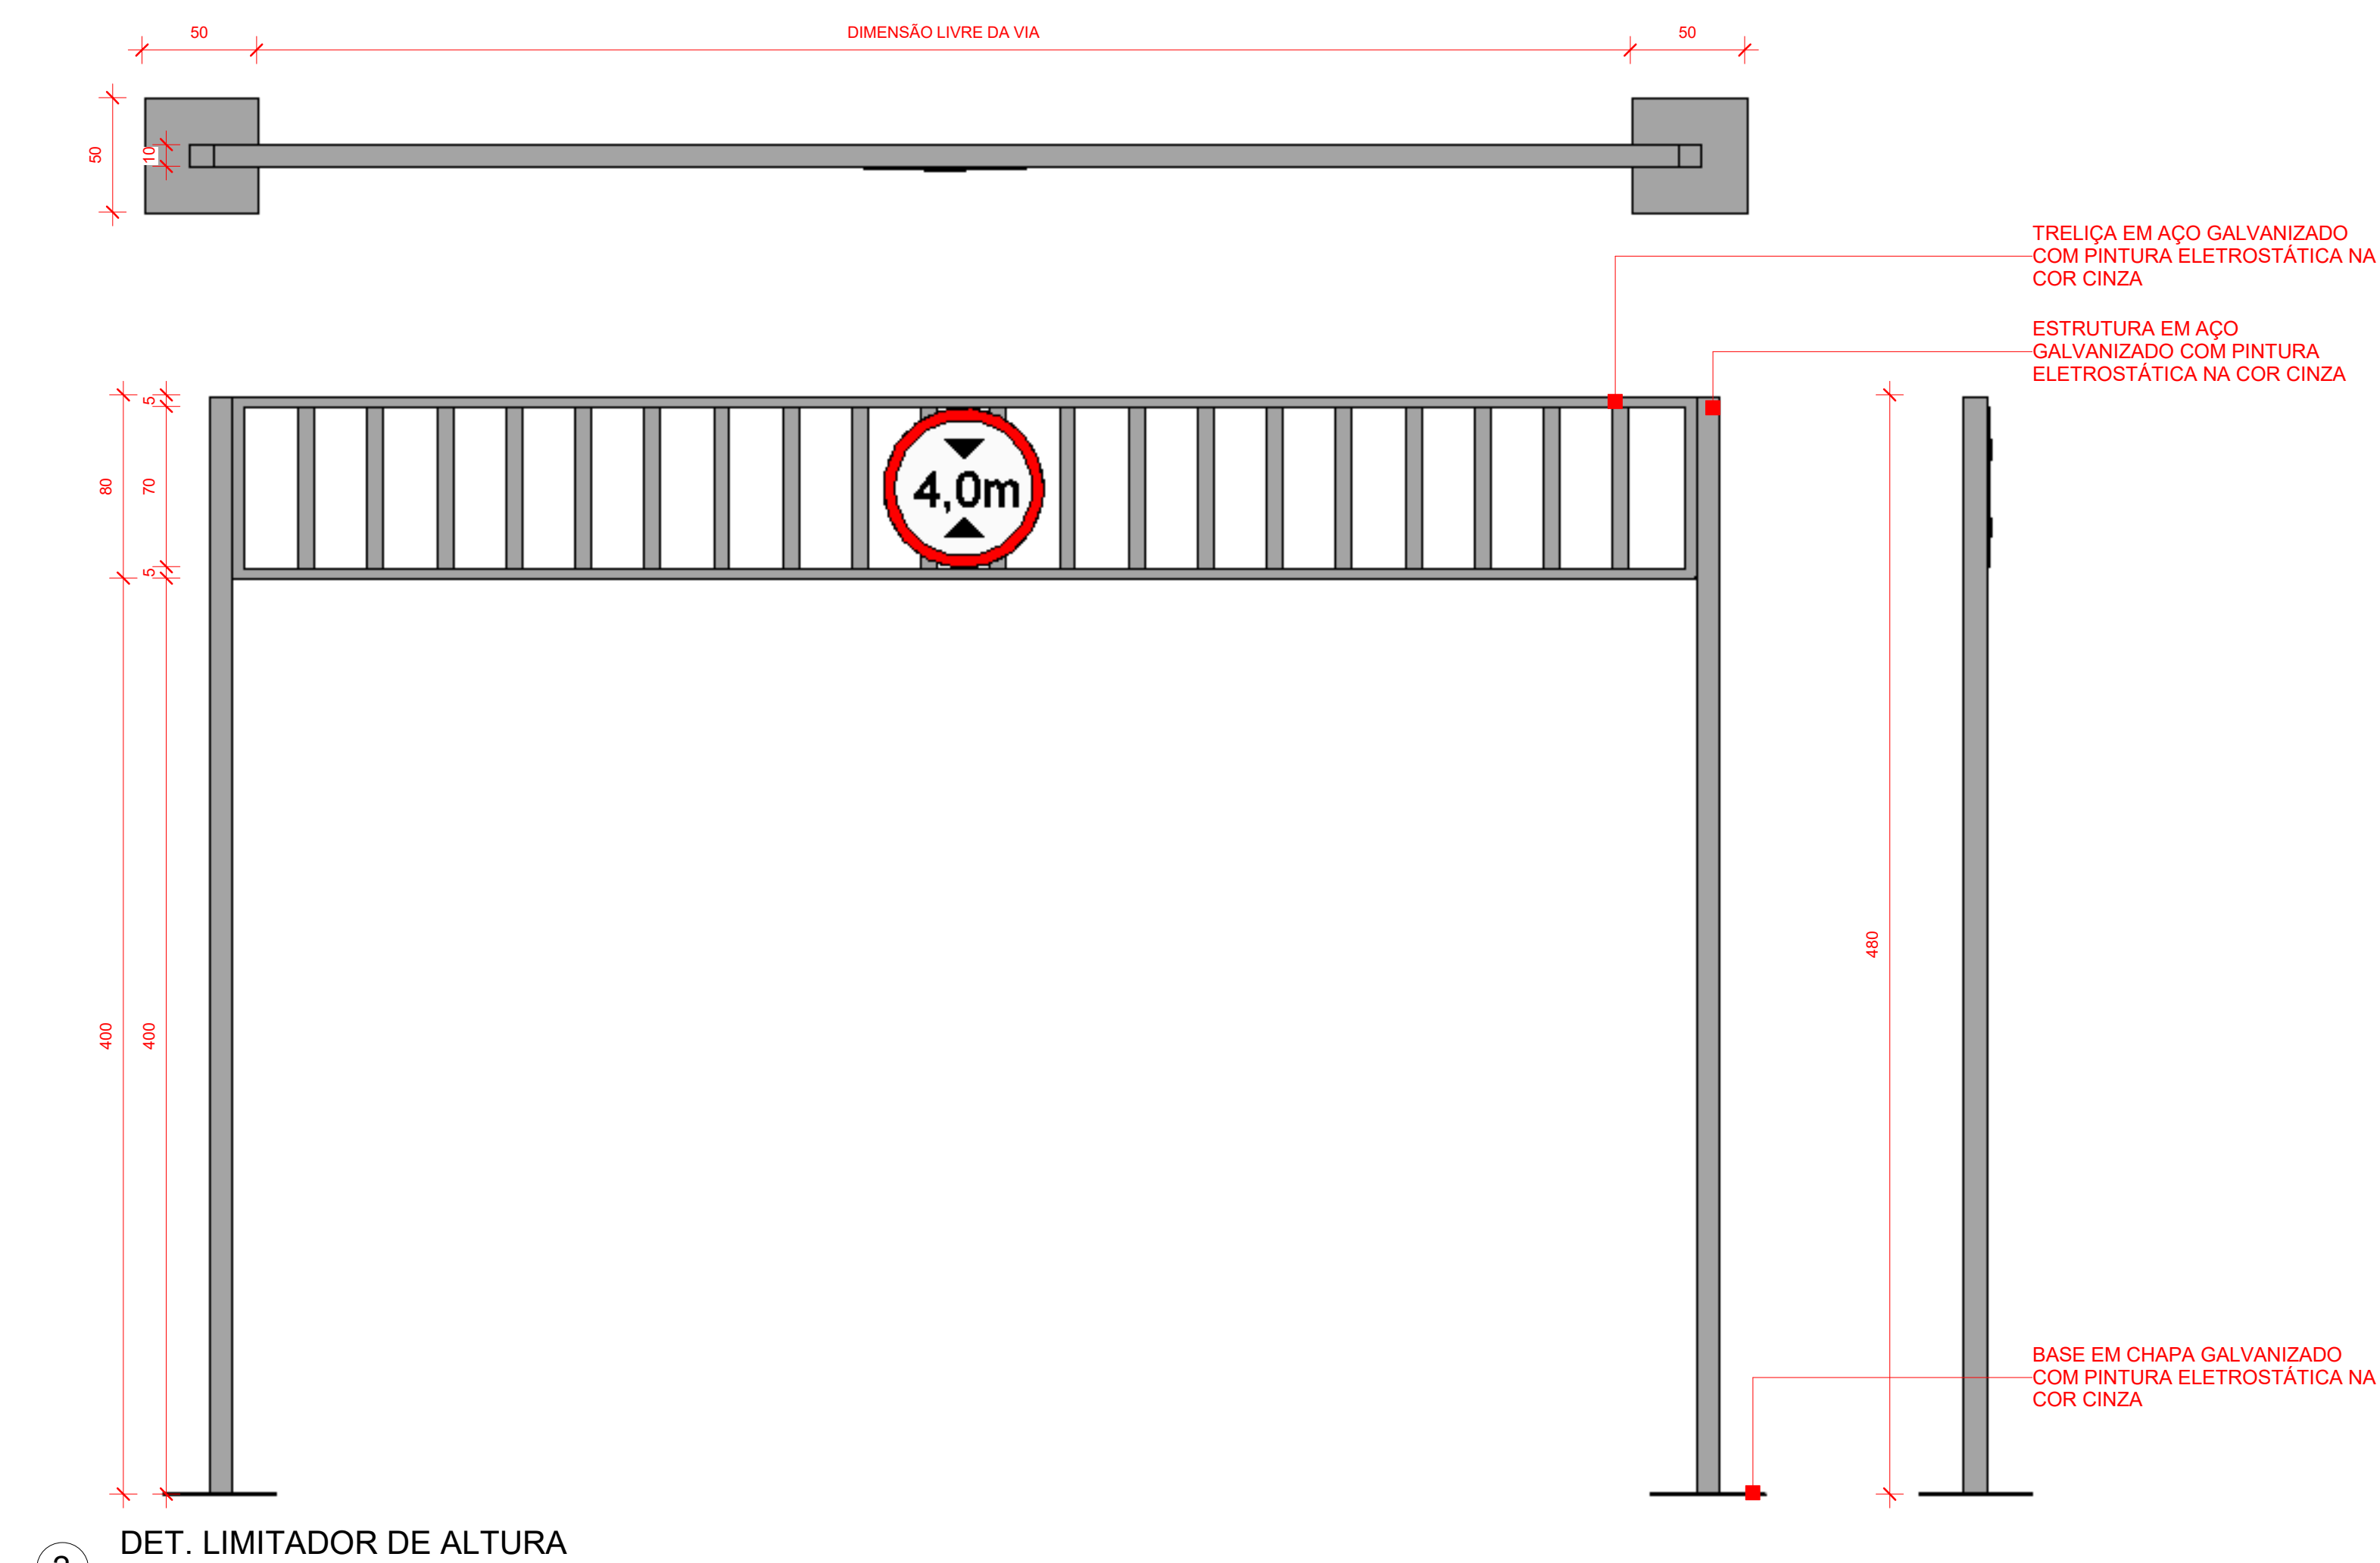


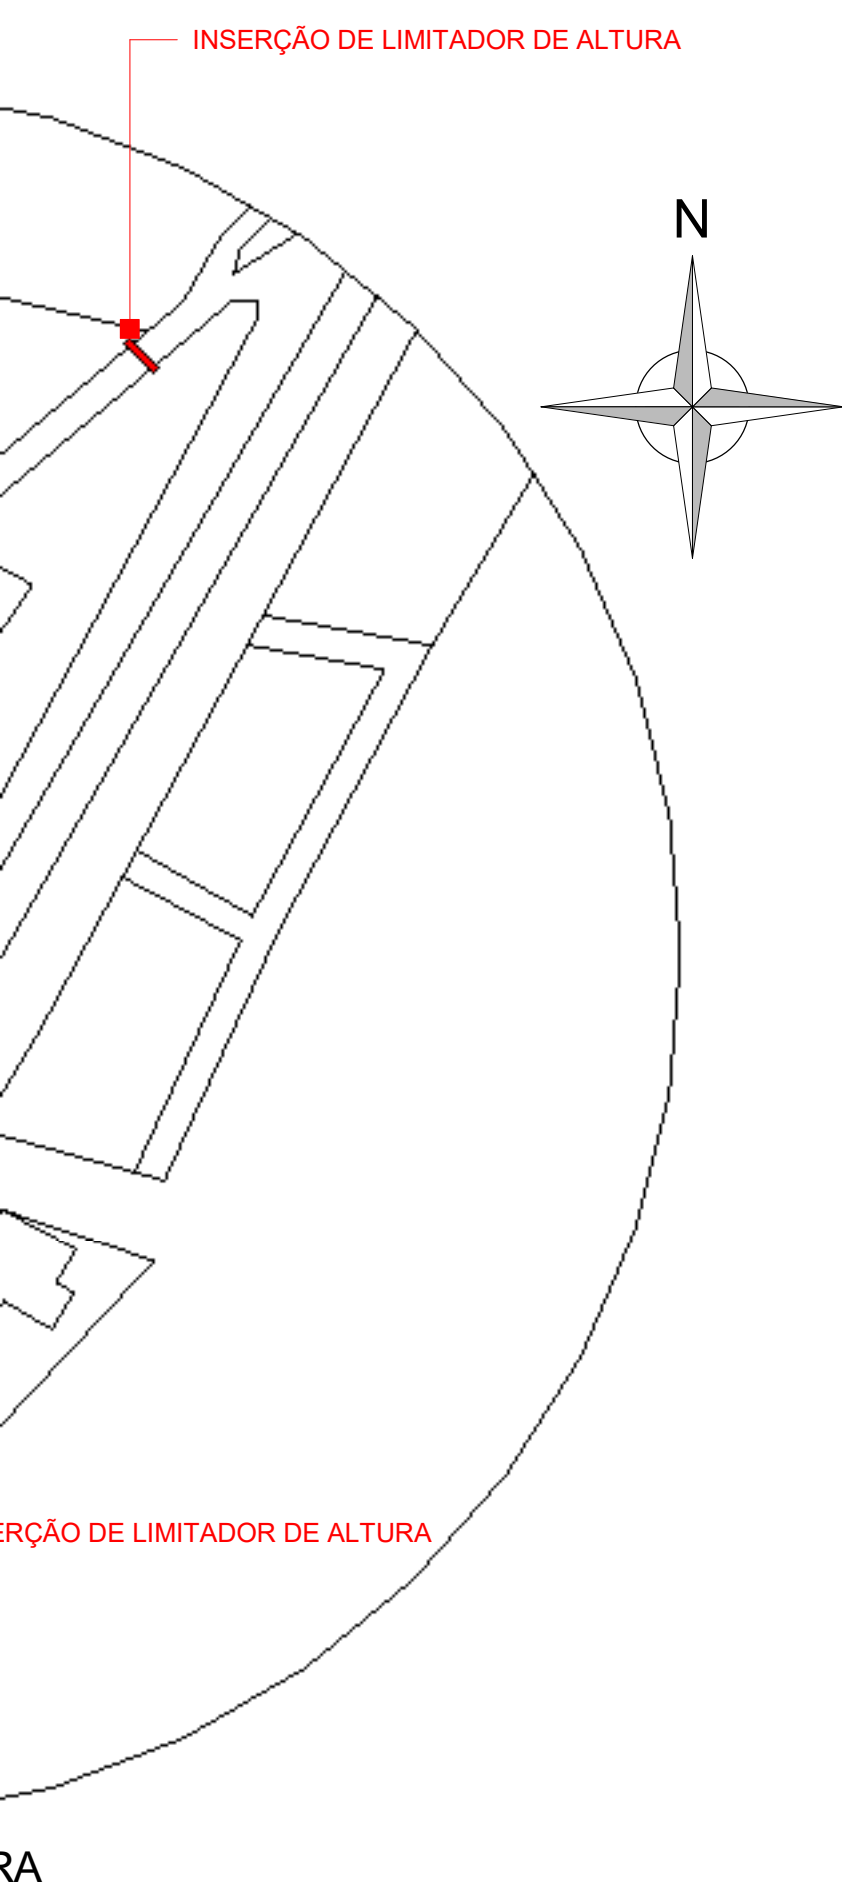


3	REVISÃO CONFORME PARCEIR	23/04/2024
2	REVISÃO CONFORME PARCEIR	16/02/2024
1	REVISÃO CONFORME PARCEIR	25-10/2023
0	EMISSÃO INICIAL	26/09/2023
Nº	DESCRIÇÃO	DATA

OBS.: TODAS AS MEDIDAS DEVEM SER CONFIRMADAS EM OBRAS. CASO SEJA NECESSÁRIO AUMENTAR ALTERAÇÃO, ENTRAR EM CONTATO COM O PROJETISTA RESPONSÁVEL.

ASSINATURAS	CLIENTE:	
	62 902 38900-01 03	
	RESPONSÁVEL TÉCNICO:	
	CADASTRO: APT185-B	

ARQUITETURA

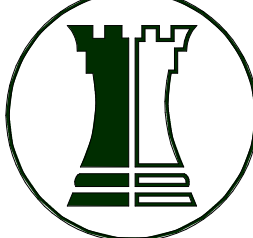

ENGEPLANTI

PROJETOS E SUPERVISÃO

Engenplant Consultoria LTDA - CREA/P 163388-0 / CNPJ 23.002.667-0001-29
Rua Cristóvão Nunes Pires, 110 - CEP 88010-120 - Florianópolis (Fle) - (48)
3584-2207 / e-mail: projeto@engenplant.com.br

ORDEM AQUEDUTO ENDEREÇO R. MARIA ALBERTINA COLO. BALNEÁRIO SÃO MIGUEL, BIGUAÇU/SC DETALHAMENTOS GERAIS E COMUNICAÇÃO VISUAL	INDICAÇÃO MODULAR FRASE ARQ 11/12
PROJETO: 115-21-10-AQUEDUTO-ARQP-FR03	ESCALA _____ INDICADA _____ TIPO: PROJETO EXECUTIVO