



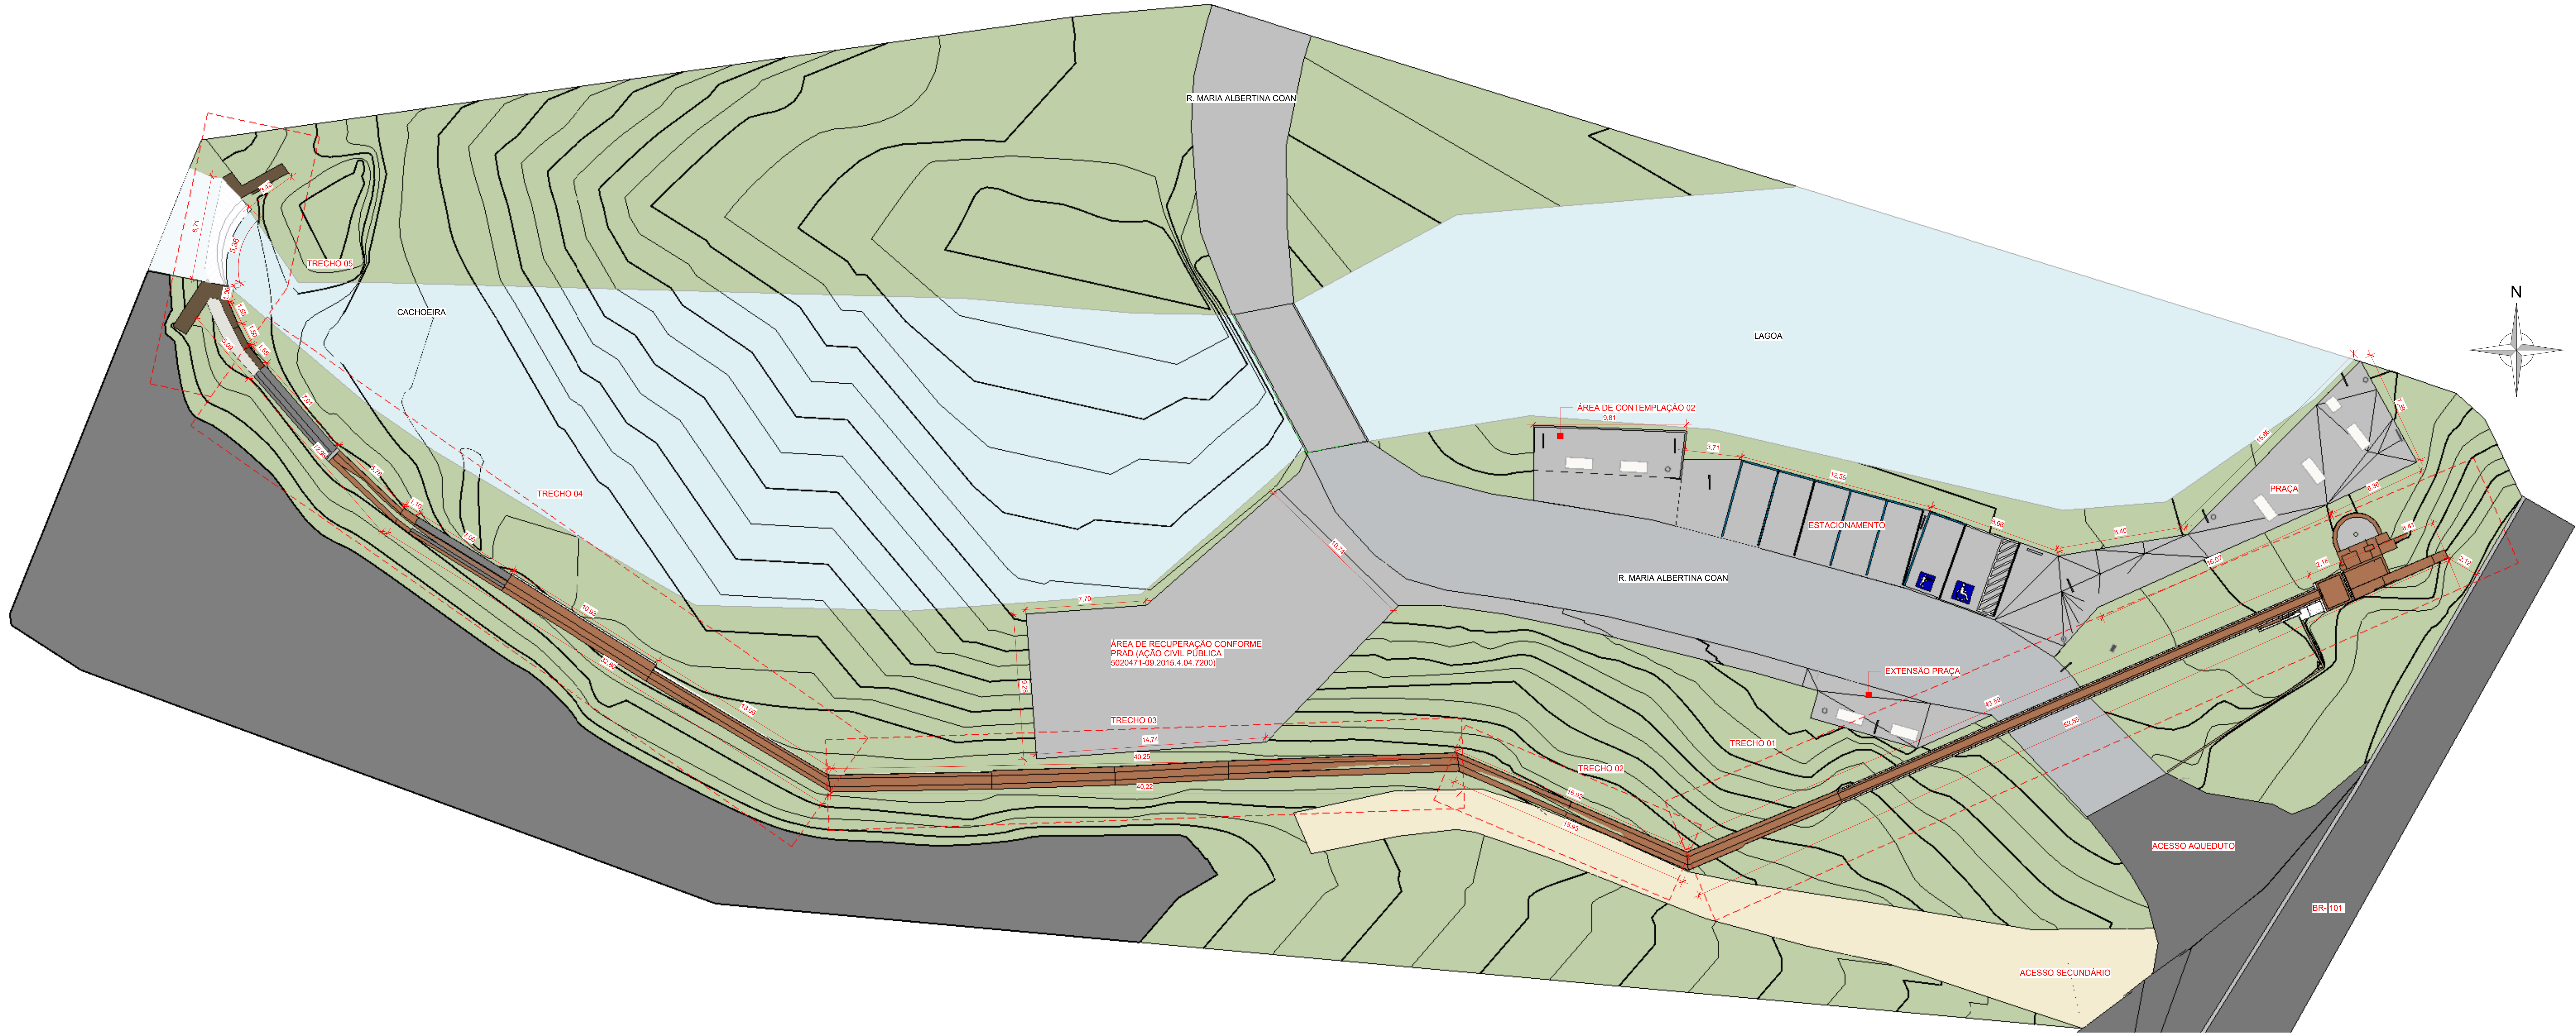

1 IMPLANTAÇÃO
1 : 150

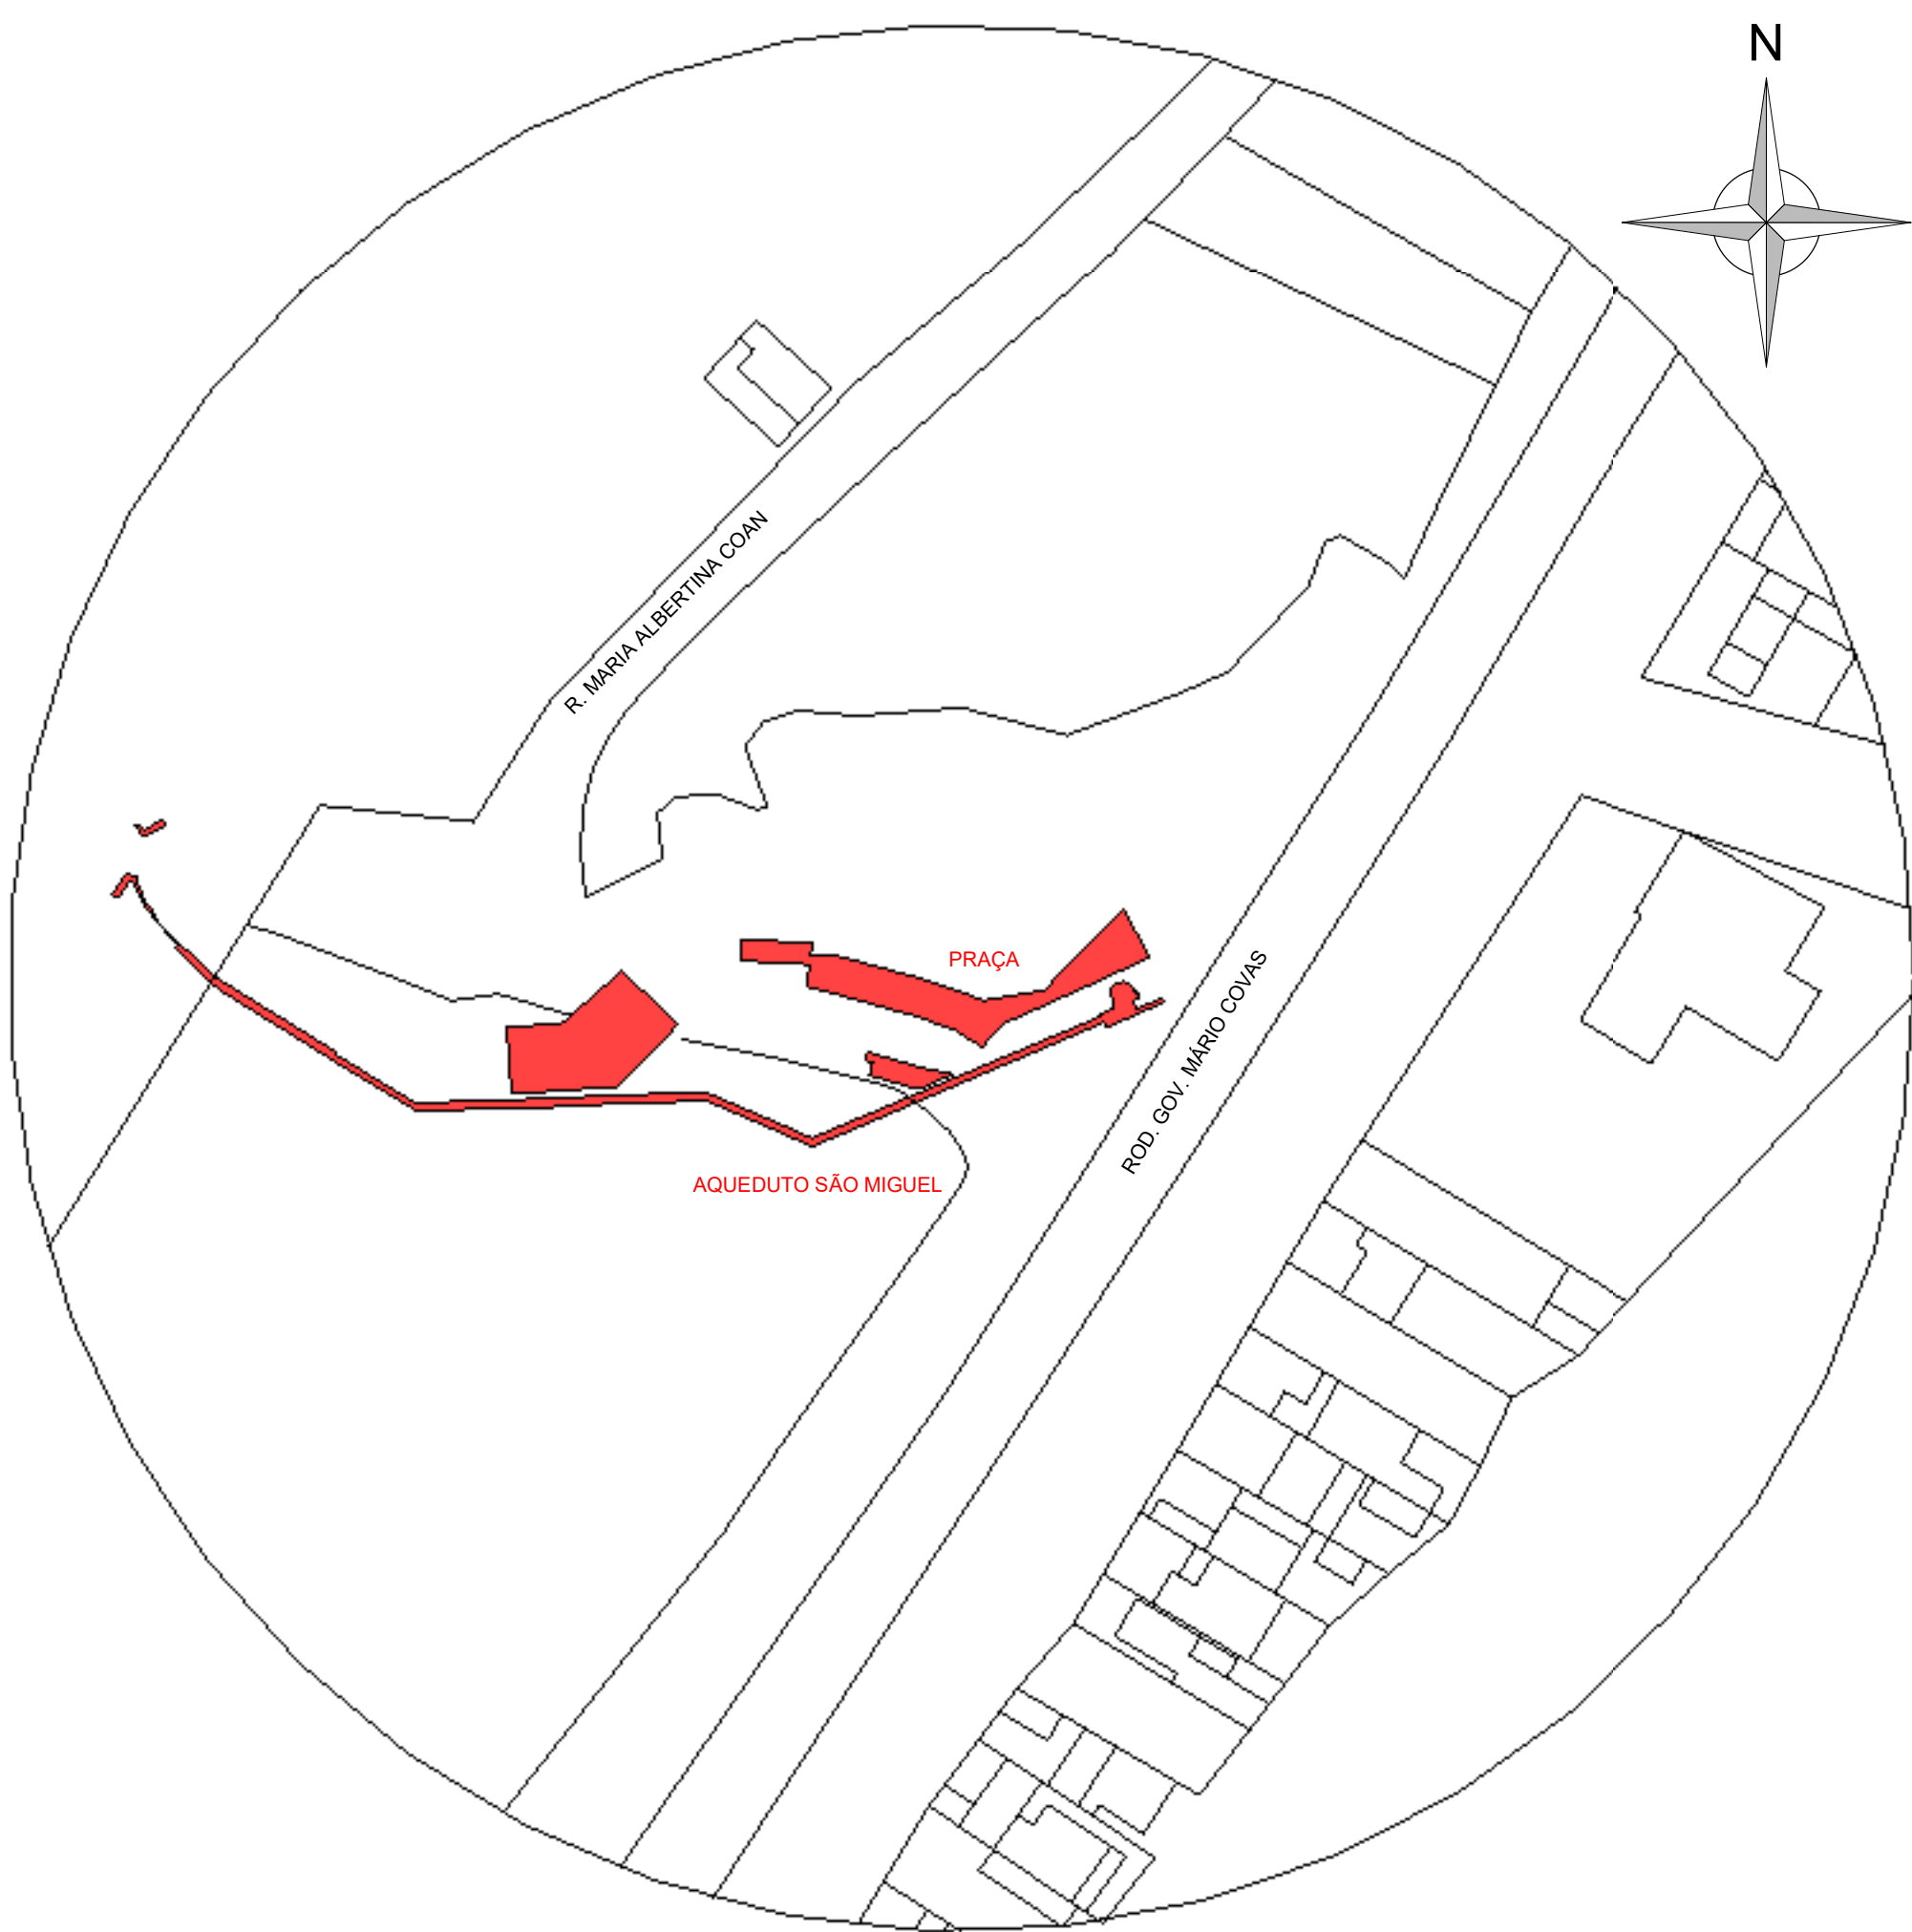

2 SITUAÇÃO
1 : 1000

3	REVISÃO CONFORME PARECER	23/04/2024
2	REVISÃO CONFORME PARECER	16/02/2024
1	REVISÃO CONFORME PARECER	28/10/2023
0	REVISÃO INICIAL	28/09/2023
Nº	DESCRIÇÃO	DATA

OBS.: TODAS AS MEDIDAS DEVEM SER CONFERIDAS EM OBRA. CASO SEJA NECESSÁRIO ALGUMA ALTERAÇÃO, ENTRAR EM CONTATO COM O PROJETISTA RESPONSÁVEL.

CLIENTE:	PREFEITURA MUNICIPAL DE BIGUAÇU 82.882.308/0001-53
RESPONSÁVEL TÉCNICO:	DEBORAH REICHMANN FARIAS CAU/SIC: A07188-6

ARQUITETURA

ENGEPLANTI
PROJETOS E SUPERVISÃO
Engenplant Consultoria LTDA / CREA nº 163388-0 / CNPJ 23.002.667/0001-29
Rua Cristóvão Nunes Pires, 110 - CEP 88010-120 - Florianópolis / Fone: (48) 3384-2209 / e-mail: projetos@engenplant.com.br

OBRA:	AQUEDUTO	REGISTRO:	115-21-10-AQUEDUTO-ARQ-PE-R03
ENDEREÇO:	R. MARIA ALBERTINA COAN, BALNEÁRIO SÃO MIGUEL, BIGUAÇU/SC	ETAPA:	PROJETO EXECUTIVO
CONTEÚDO:	IMPLANTAÇÃO	ESCALA:	INDICADA
PRIMEIRO:	ARQ	PLANO:	02/12