




1 PRAÇA E ESTACIONAMENTO
1 : 50

QUADRO DE REVESTIMENTO - PISO 0	
COD	DESCRIÇÃO
1	BLOCO INTERTRAVADO DE CONCRETO TIPO HOLANDESES, $\phi = 8$ cm; Fck = 35 MPa

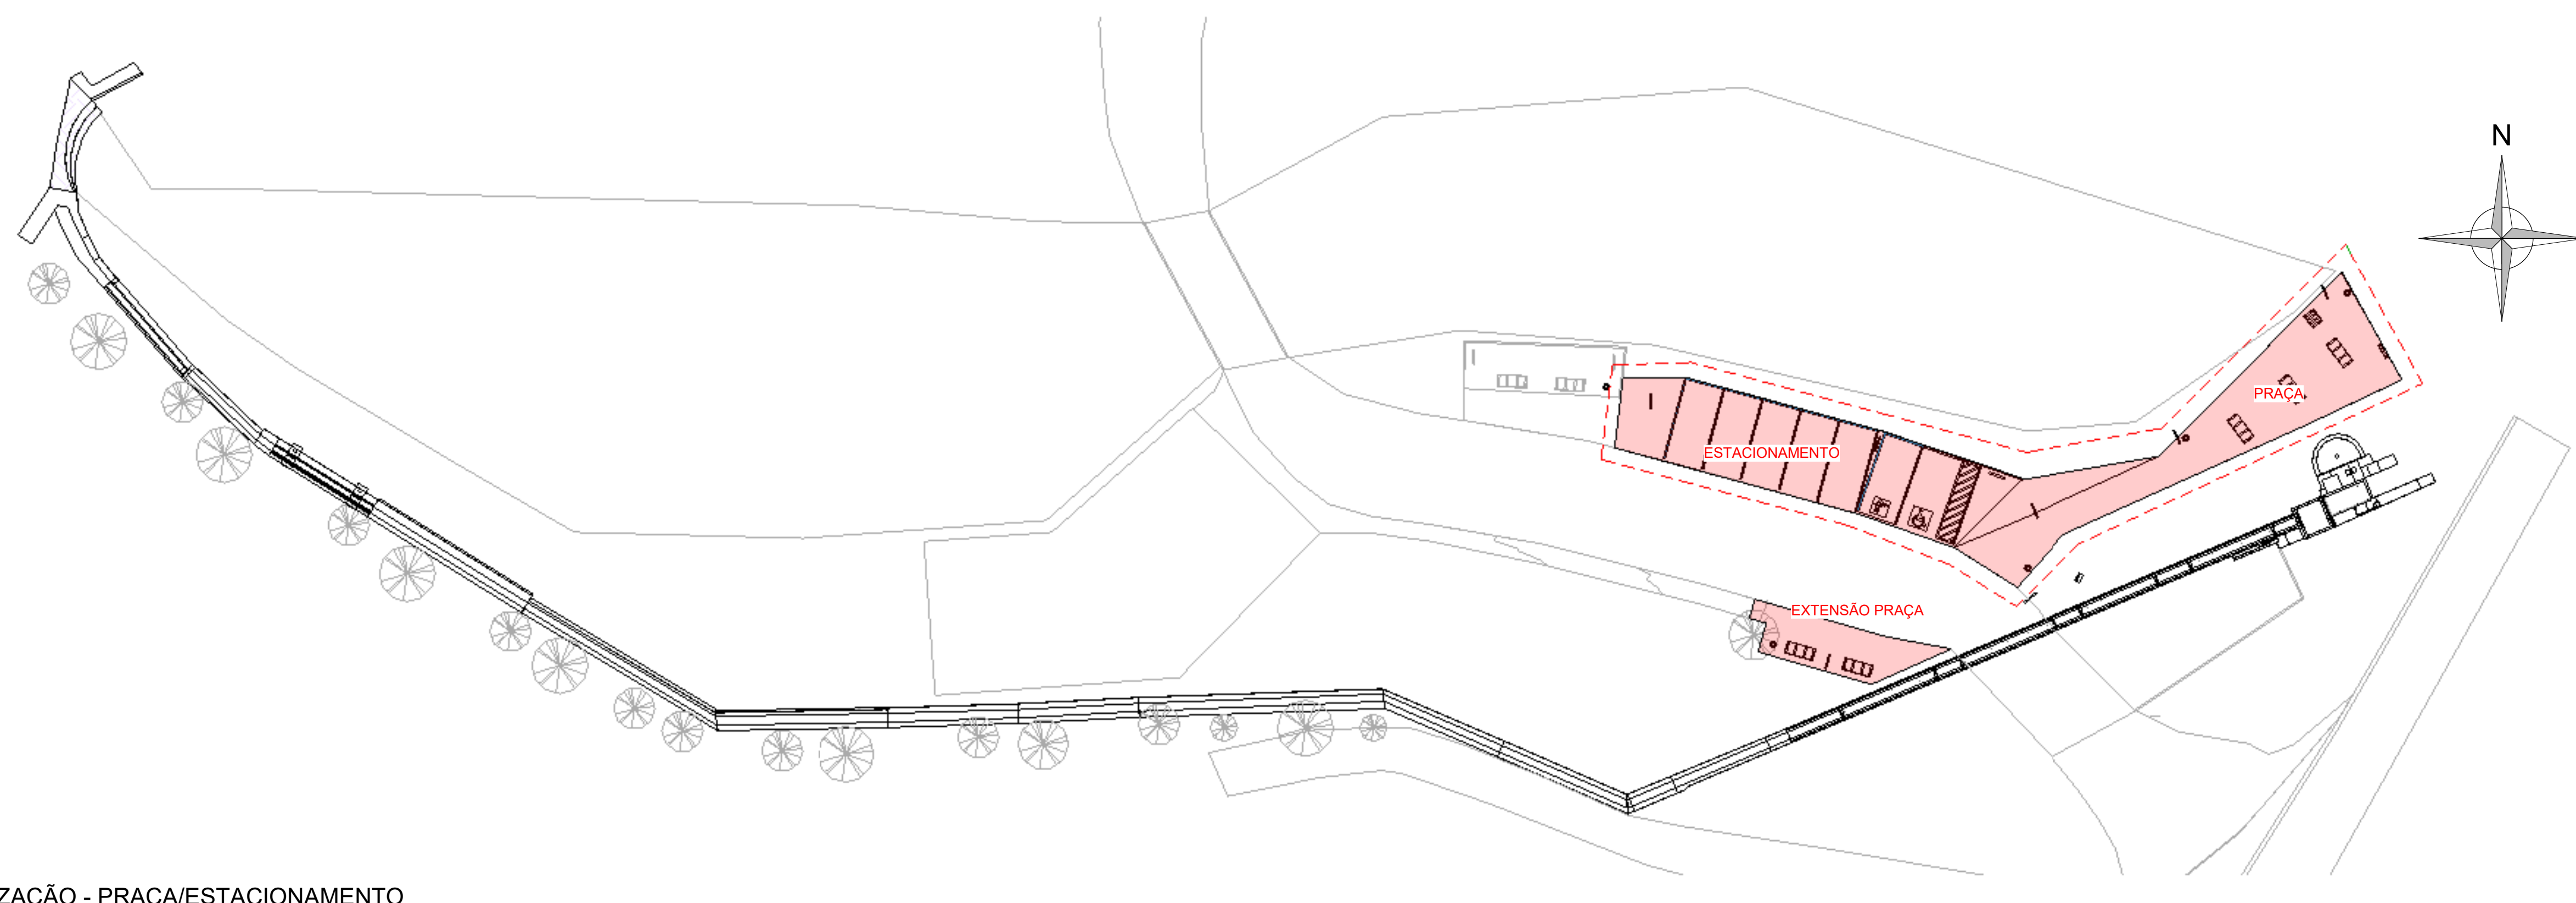


2 SETORIZAÇÃO - PRAÇA/ESTACIONAMENTO
1 : 250

3	REVISÃO CONFORME PARECER	23/04/2024
1	REVISÃO CONFORME PARECER	29/10/2023
0	REVISÃO INICIAL	26/09/2023
Nº	DESCRIÇÃO	DATA

OBS: TODAS AS MEDIDAS DEVEM SER CONFERIDAS EM OBRA. CASO SEJA NECESSÁRIO ALGUMA ALTERAÇÃO, ENTRAR EM CONTATO COM O PROJETISTA RESPONSÁVEL.

ASSINATURAS	CLIENTE:	PREFEITURA MUNICIPAL DE BIGUAÇU 82.882.398/0001-53
	RESPONSÁVEL TÉCNICO:	DEBORAH REICHMANN FARFAS CAU/SIC: A37188-6

ARQUITETURA

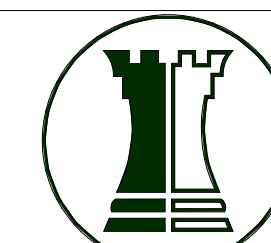

ENGEPLANTI

PROJETOS E SUPERVISÃO
Engiplanti Consultoria LTDA / CREA nº 163388-0 / CNPJ 23.062.667/0001-29
Rua Cristóvão Nunes Pires, 110 - CEP 88010-120 - Florianópolis / Fone: (48) 3384-2209 / e-mail: projeto@engeplanti.com.br

OBRA:	R. MARIA ALBERTINA COAN, BALNEÁRIO SÃO MIGUEL, BIGUAÇU/SC		ASSOCIAÇÃO MOBILIÁRIA:	---
ENDEREÇO:	R. MARIA ALBERTINA COAN, BALNEÁRIO SÃO MIGUEL, BIGUAÇU/SC		PRACA:	ARQ 08/12
CONTEÚDO:	PLANTAS BAIXAS PRAÇA/ESTACIONAMENTO	ESCALA:	INDICADA	
ETAPA:	PROJETO EXECUTIVO			
ARQUIVO:	115-21-10-AQUEDUTO-ARQ-PE-R03			