

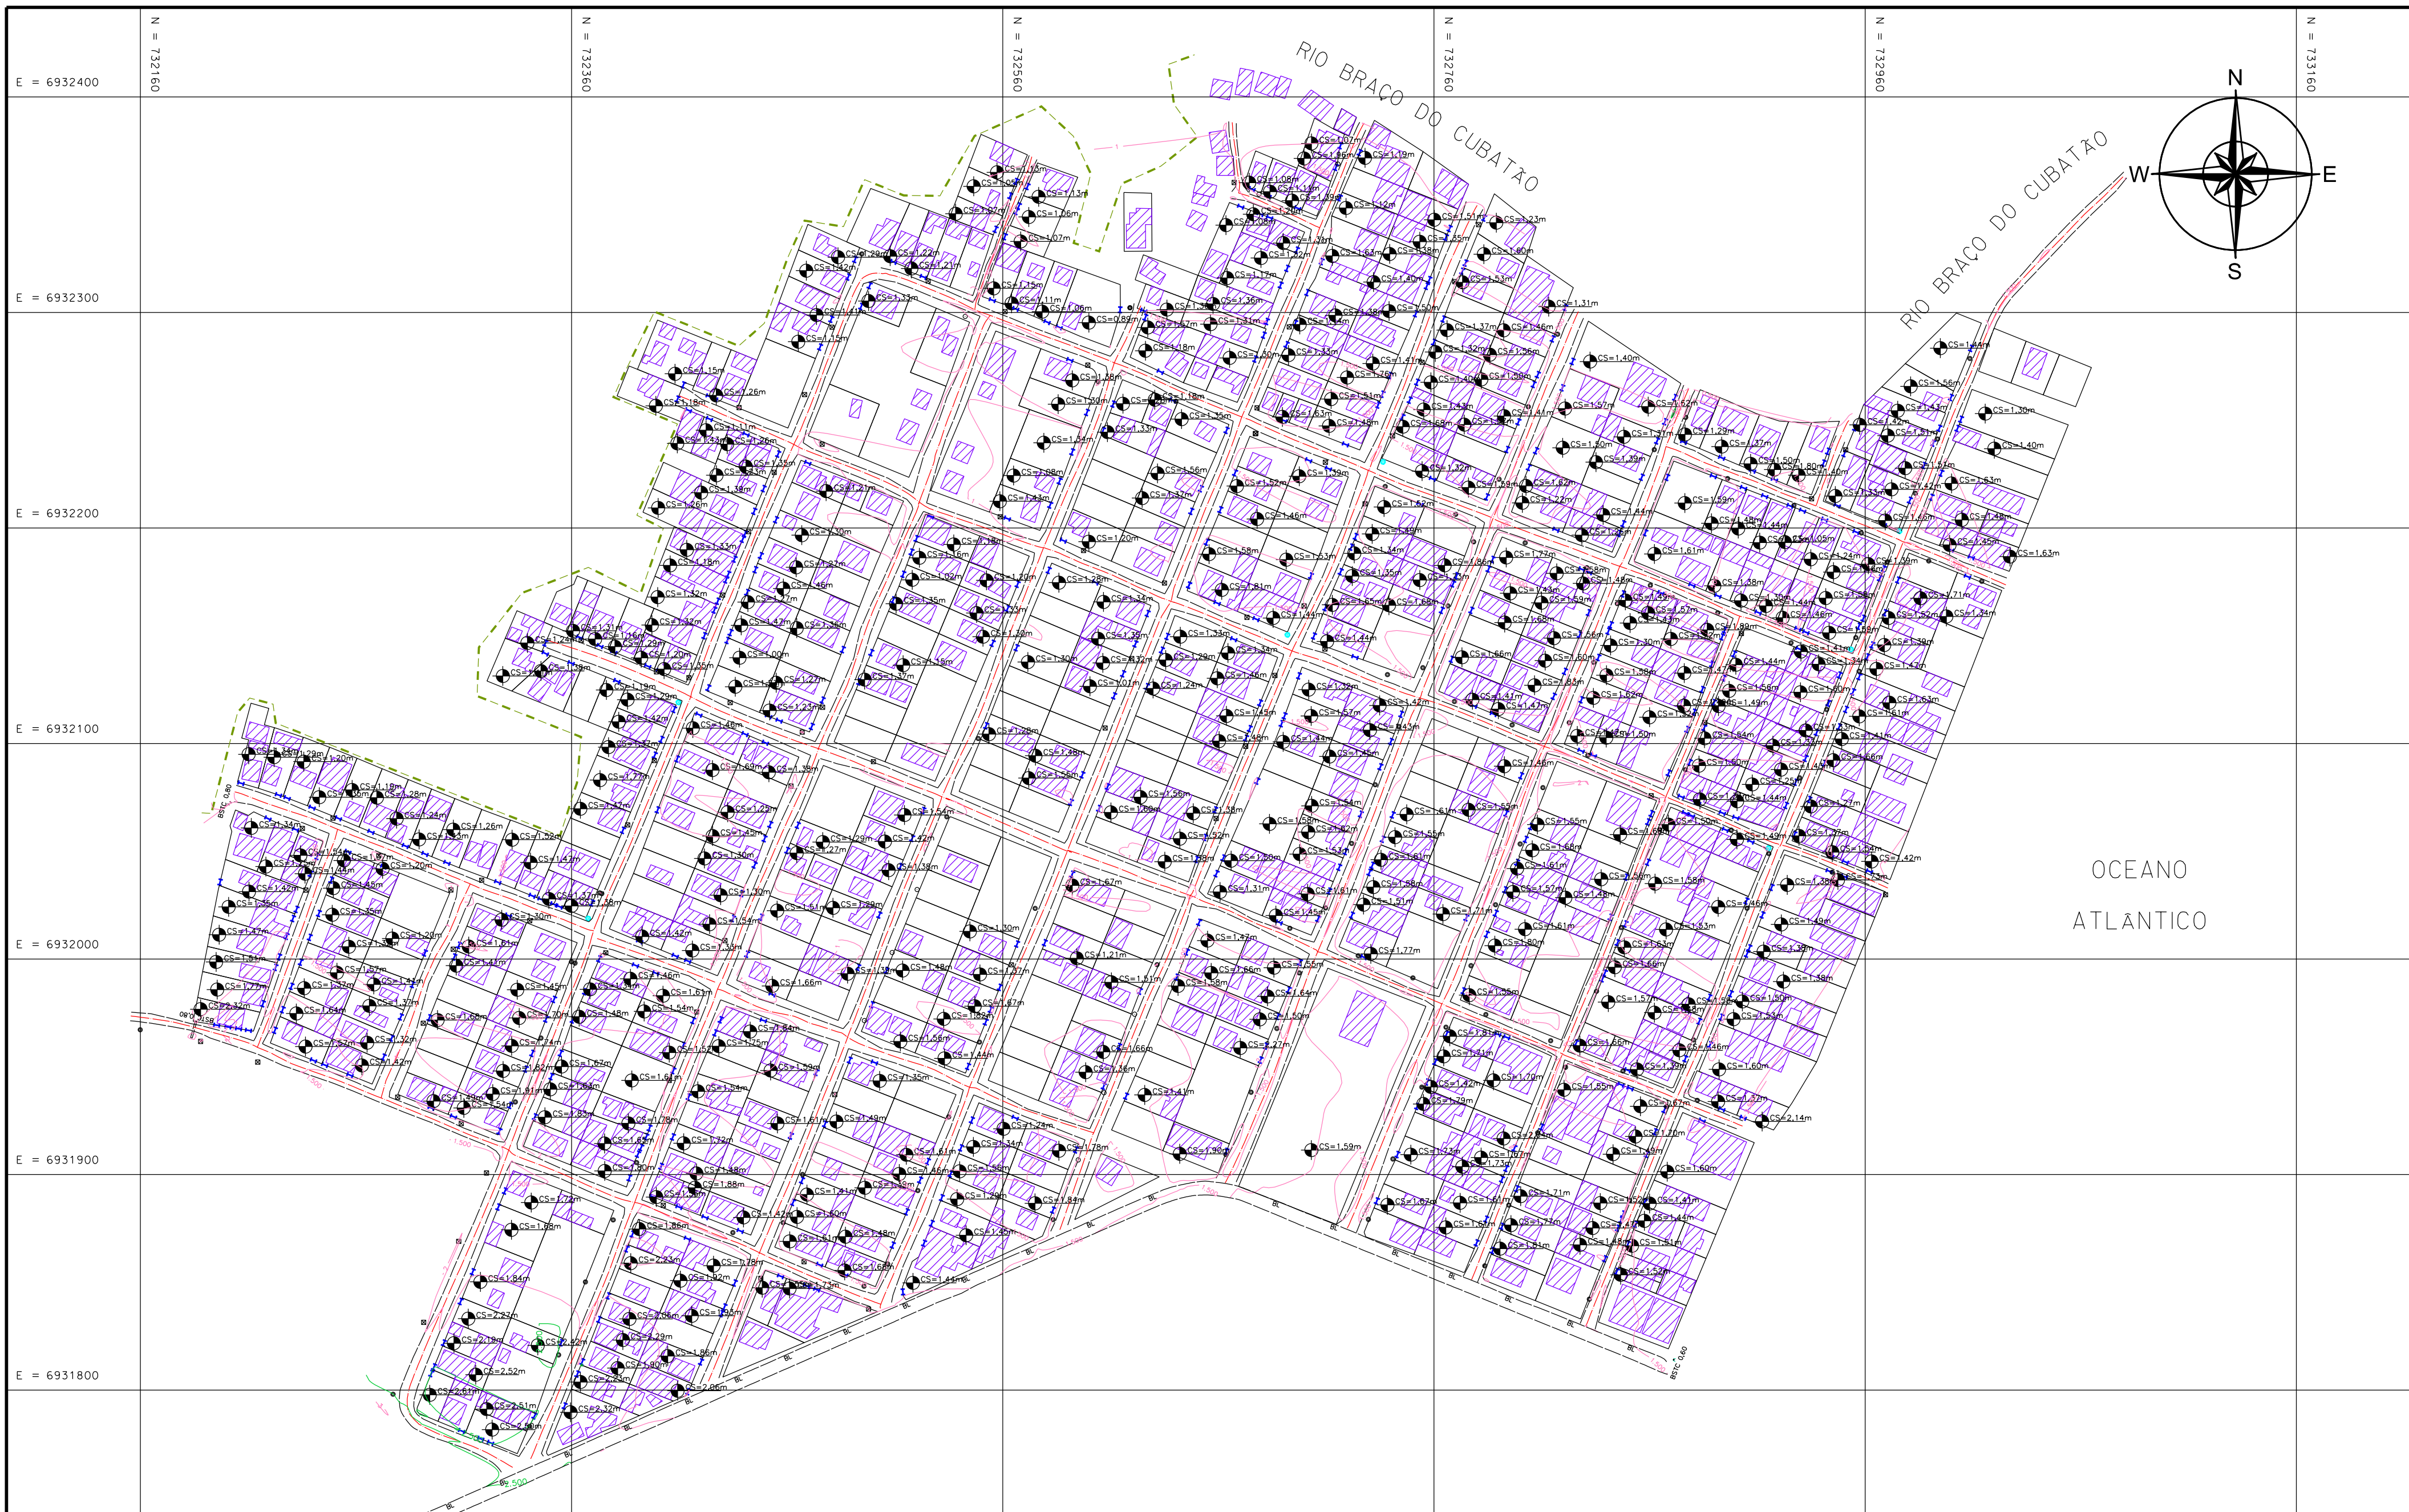


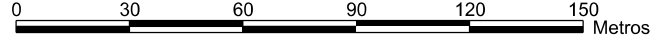

CONVENÇÕES:		ESPECIFICAÇÕES TÉCNICAS:		ELABORADO POR:  FLORIANÓPOLIS/SC		PREFEITURA MUNICIPAL DE PALHOÇA	
 UNIDADE HABITACIONAL		 ACESSO À UNIDADE HABITACIONAL				PLANO DE URBANIZAÇÃO, SANEAMENTO E REGULARIZAÇÃO FUNDIÁRIA (PLUSARF) E PLANO DE TRABALHO TÉCNICO SOCIAL (PTTS)	
 EIXO EXISTENTE		 POSTE DE CONCRETO (SEÇÃO DUPLA T)				COMUNIDADE DO COMPLEXO TURÍSTICO CAMBIRELA - PRAIA DO PONTAL	
 BORDOS		 POSTE DE CONCRETO (SEÇÃO CIRCULAR)		MAPA:			
 LIMITE DO LOTE		 POSTE DE MADEIRA		LEVANTAMENTO TOPOGRÁFICO PLANIALTIMÉTRICO			
 CURVAS DE NÍVEL		 CAIXA COLETORA DE SARJETA		MAPA:			
 VEGETAÇÃO EXISTENTE (MANGUE)		 BUEIRO SIMPLES TUBULAR DE CONCRETO		ESCALA:			
 COTA DE SOLEIRA		 MARCO DE APOIO		1:2.000			
				DATA:			
				14/03/2014			
				01			

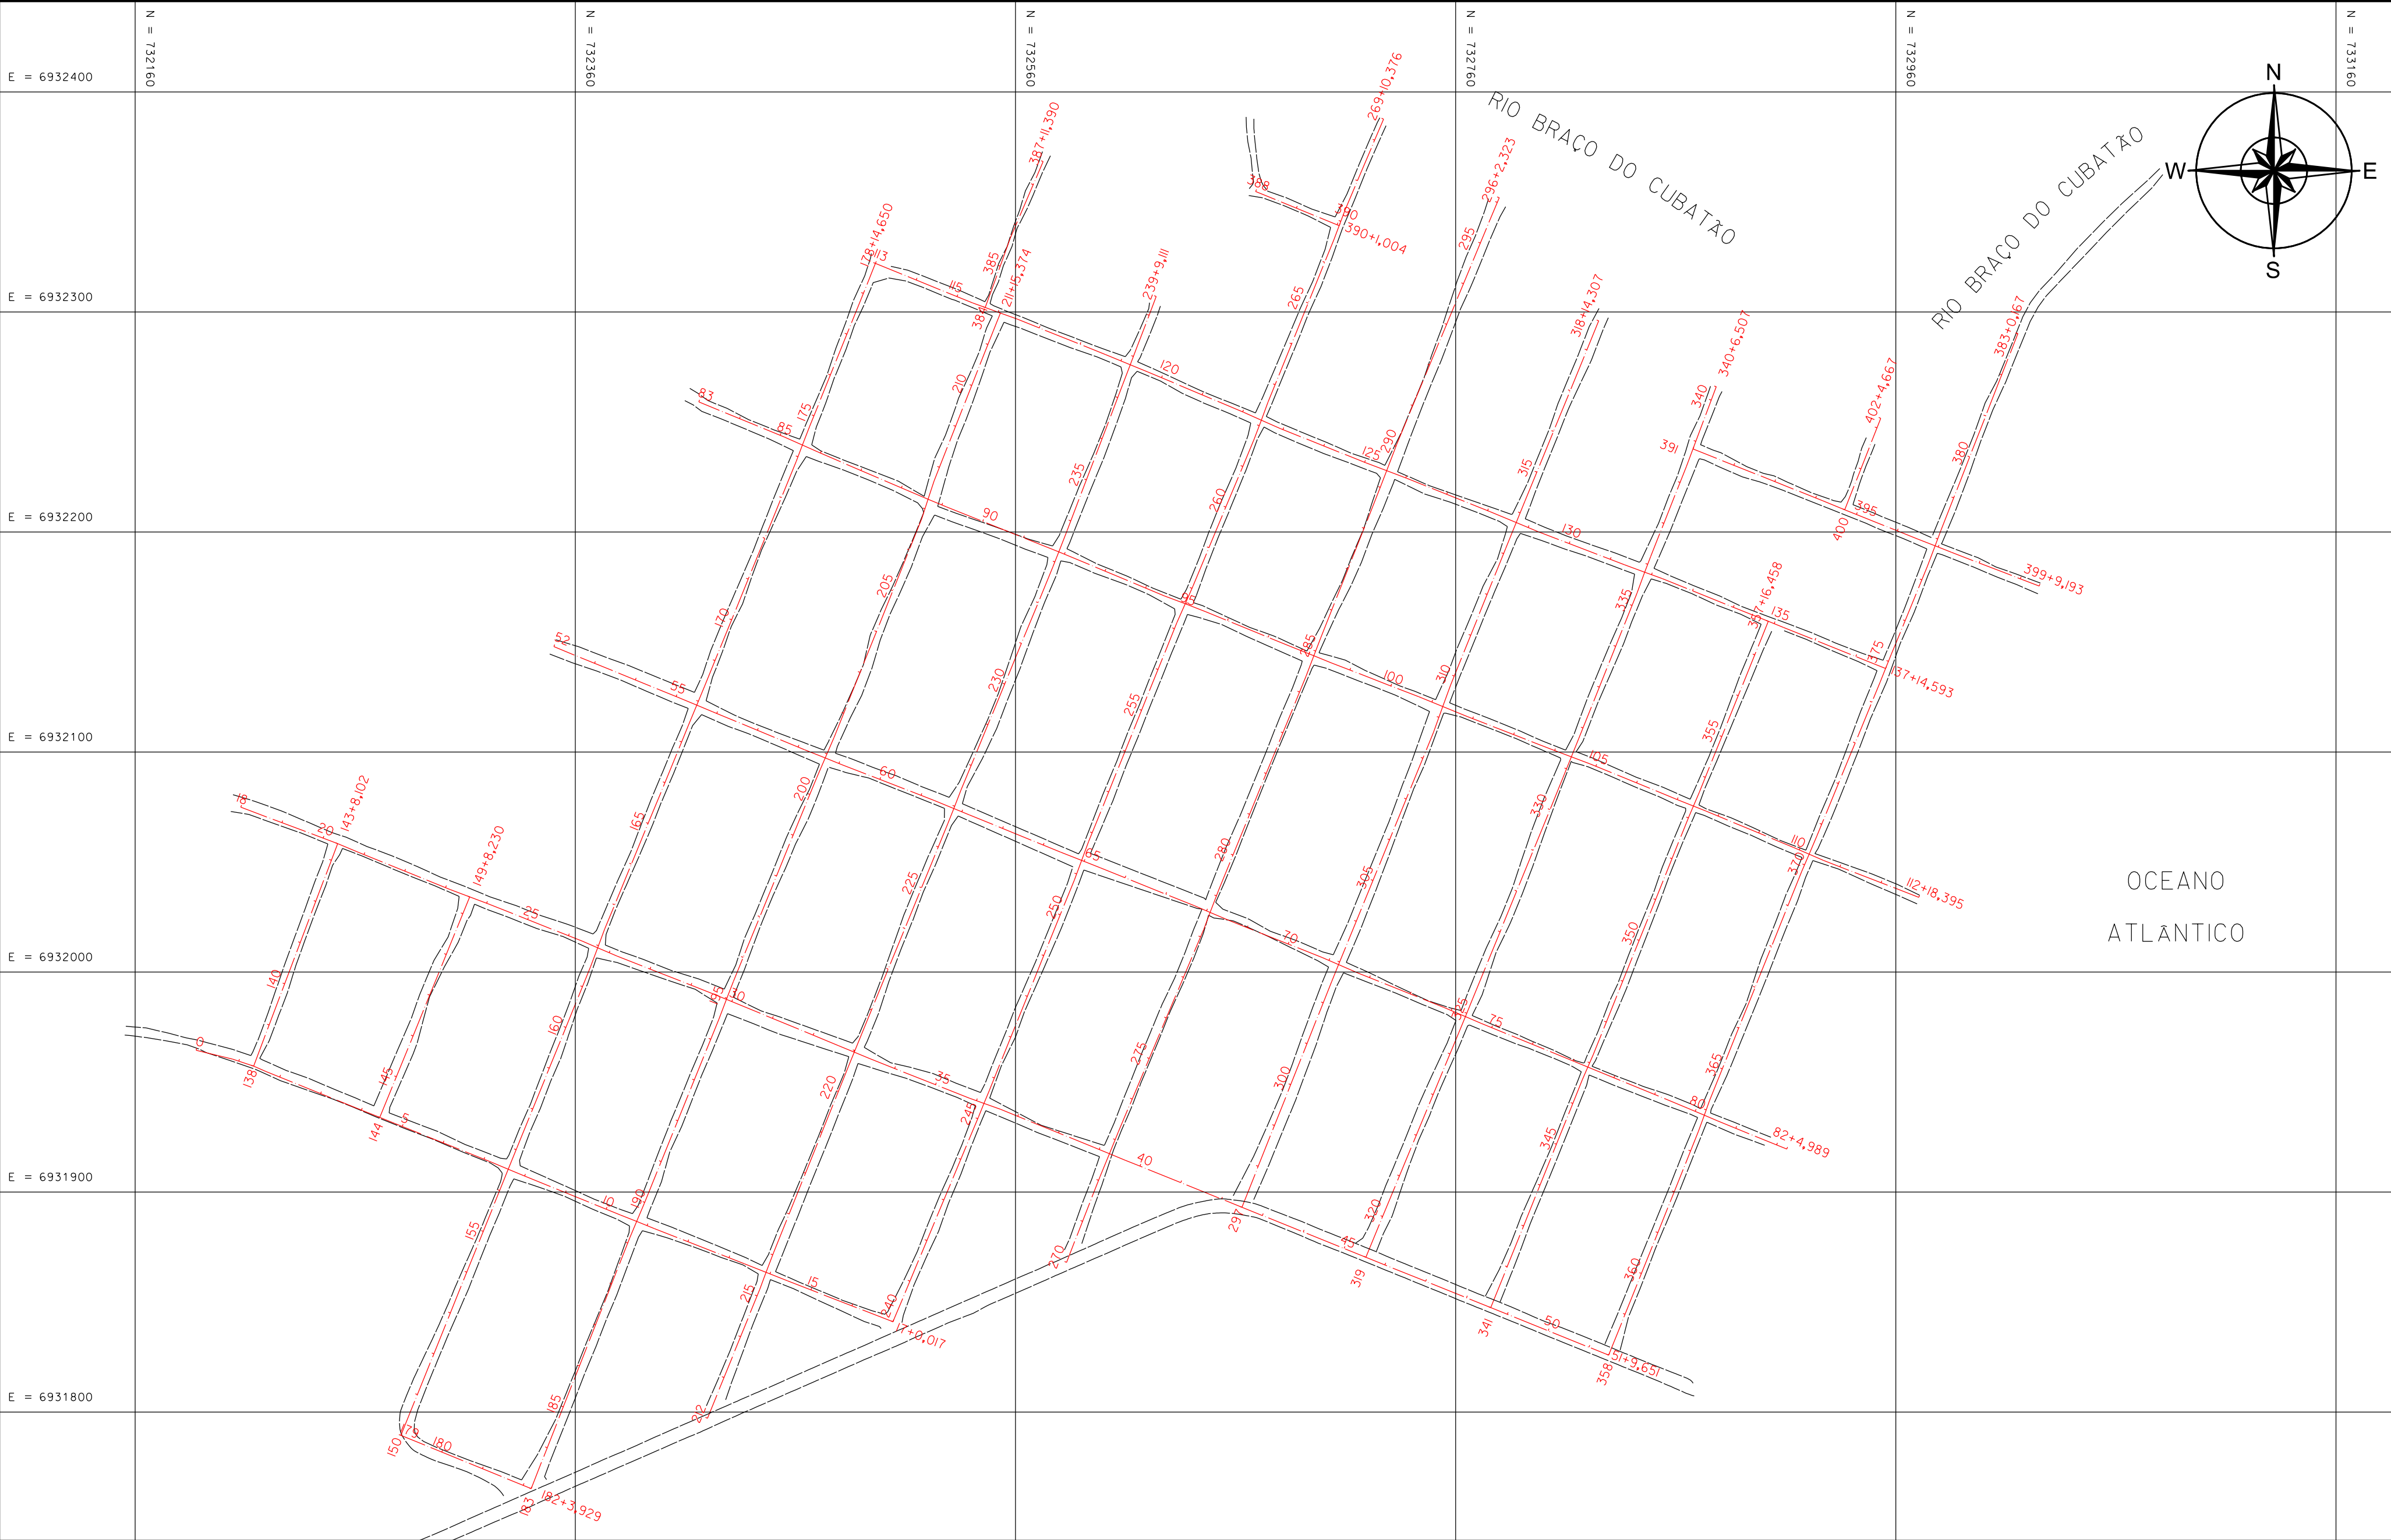

CONVENÇÕES:

— ESTAQUEAMENTO

— BORDOS

ESPECIFICAÇÕES TÉCNICAS:

- PROJEÇÃO UNIVERSAL TRANSVERSA DE MERCATOR-UTM.
- DATUM VERTICAL: IMBITUBA-SC
- DATUM HORIZONTAL: SIRGAS 2000

ESCALA GRÁFICA

0 30 60 90 120 150 Metros

ELABORADO POR:

 **SC** ENGENHARIA E GEOTECNOLOGIA

FLORIANÓPOLIS/SC



PREFEITURA MUNICIPAL DE PALHOÇA

PLANO DE URBANIZAÇÃO, SANEAMENTO E REGULARIZAÇÃO FUNDIÁRIA (PLUSARF) E PLANO DE TRABALHO TÉCNICO SOCIAL (PTTS)

COMUNIDADE DO COMPLEXO TURÍSTICO CAMBIRELA - PRAIA DO PONTAL

MAPA: **ESTAQUEAMENTO DO PERFIL LONGITUDINAL**

MAPA: **02**

ESCALA: 1:2.000

DATA: 14/03/2014

