



1 PROJETO DE DRENAGEM


ESCALA 1:250

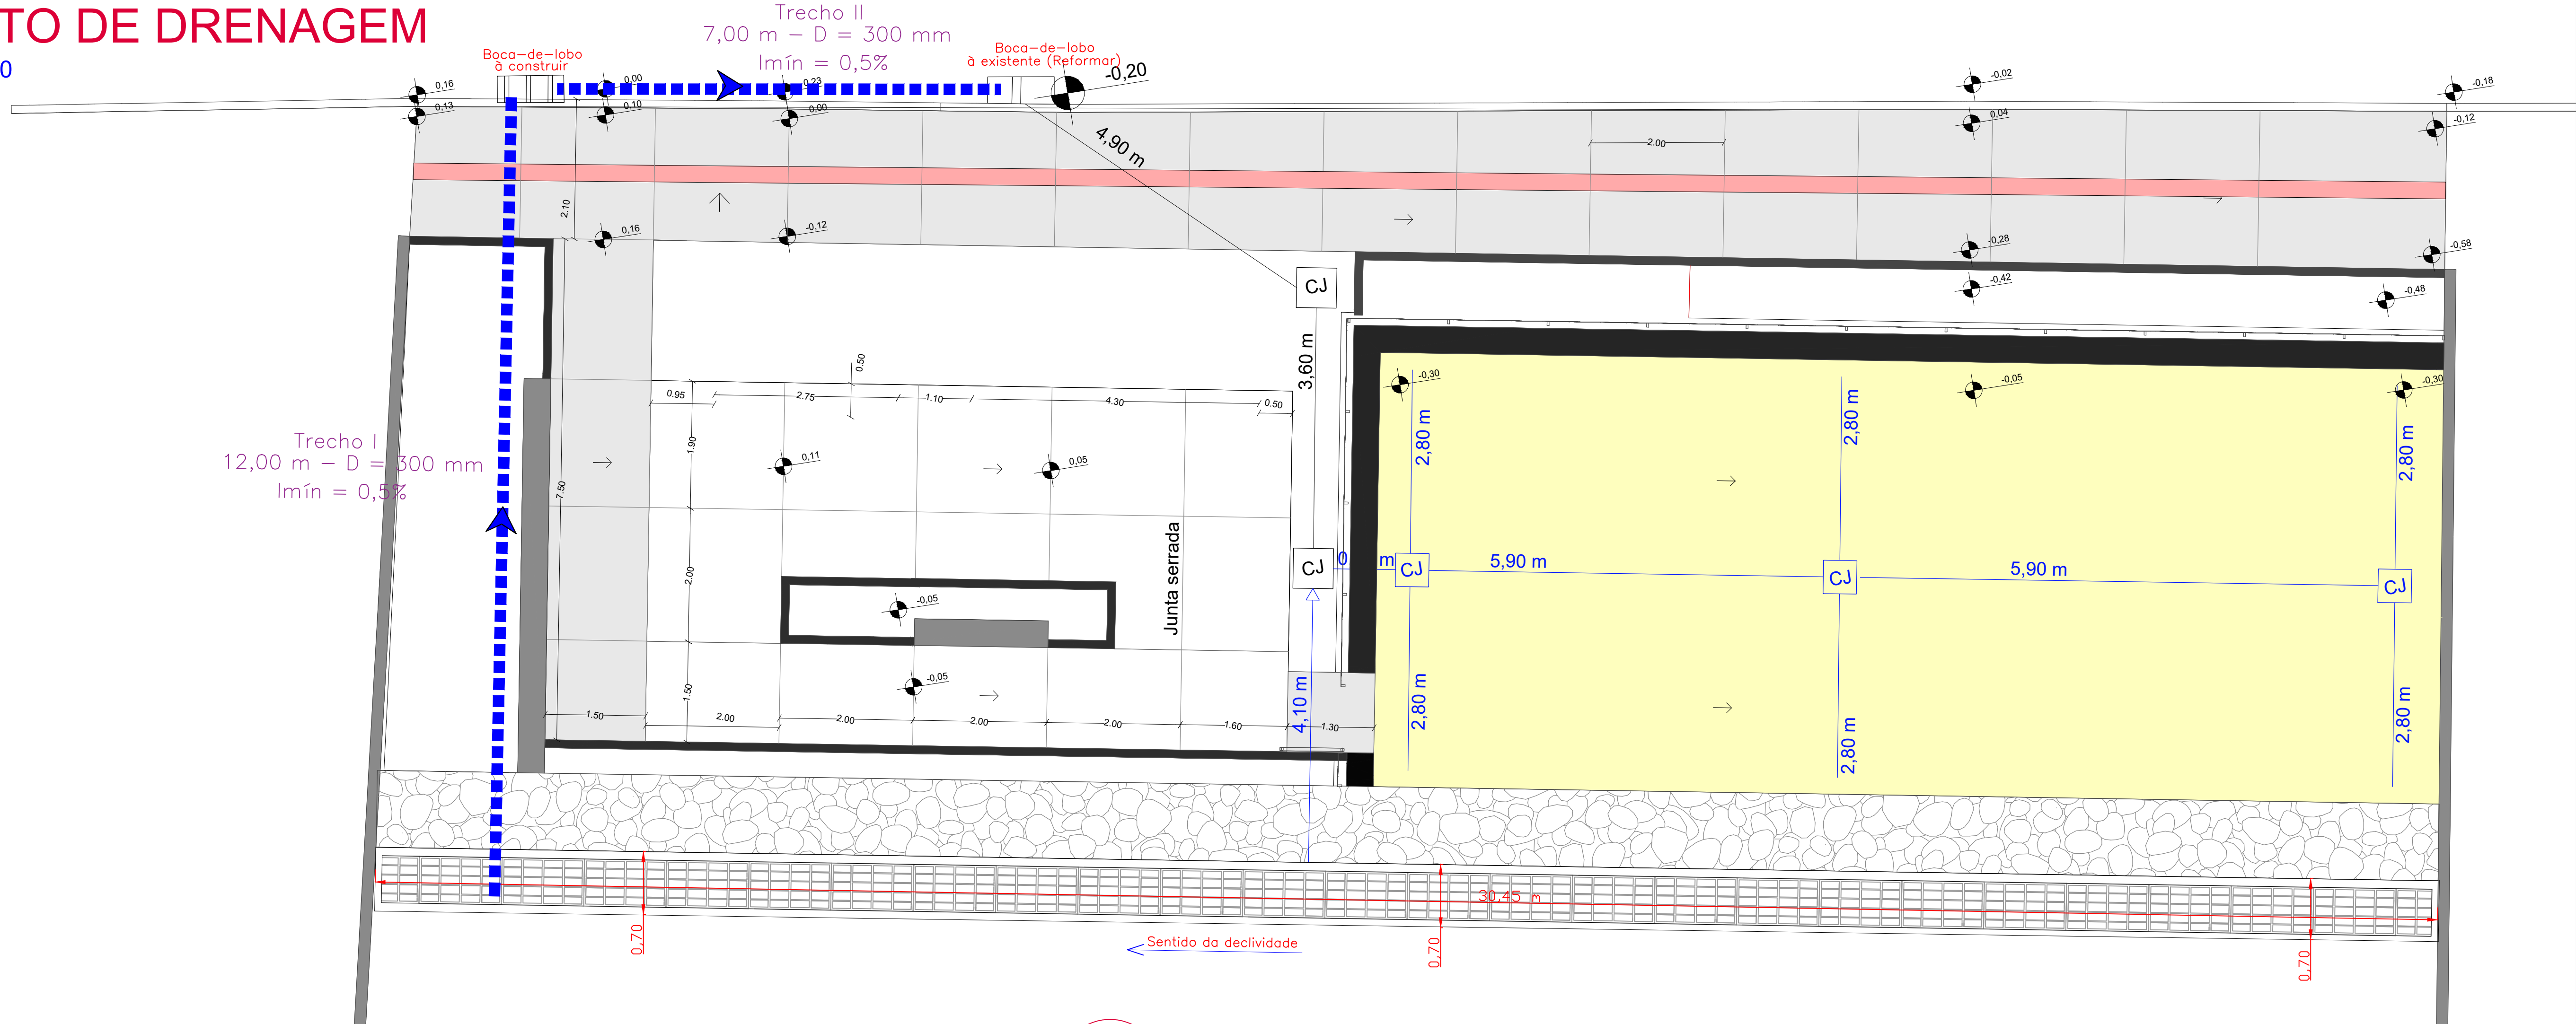

2 DETALHAMENTO BOCA DE LOBO SEM ESCALA

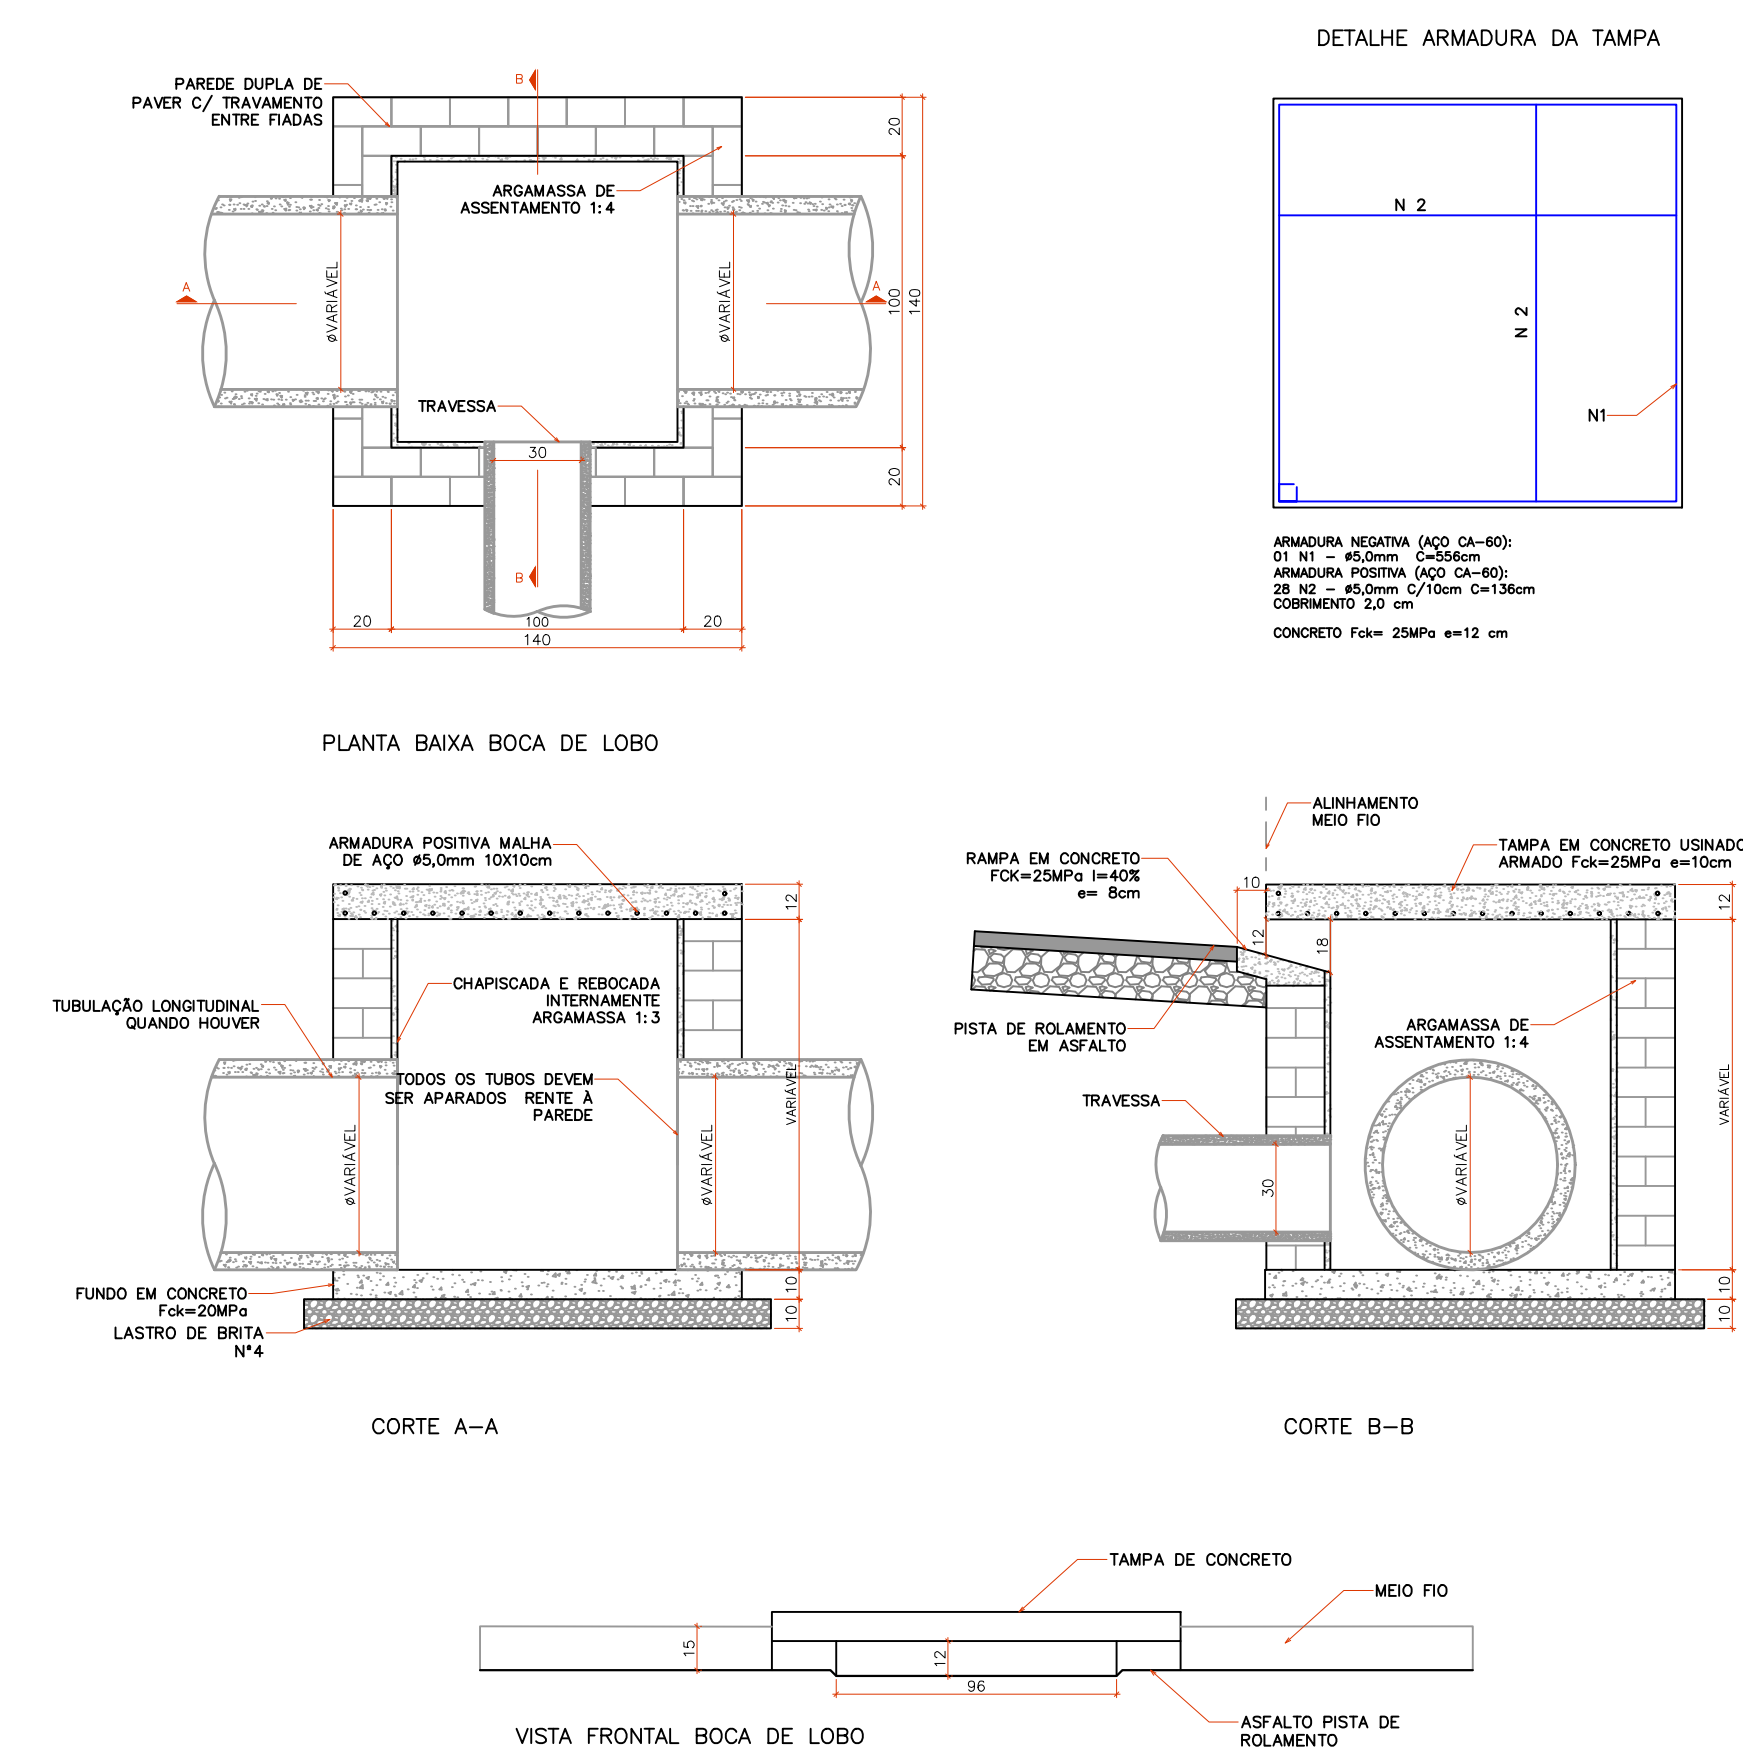

3 DETALHAMENTO CANALETA DE CONCRETO SEM ESCALA

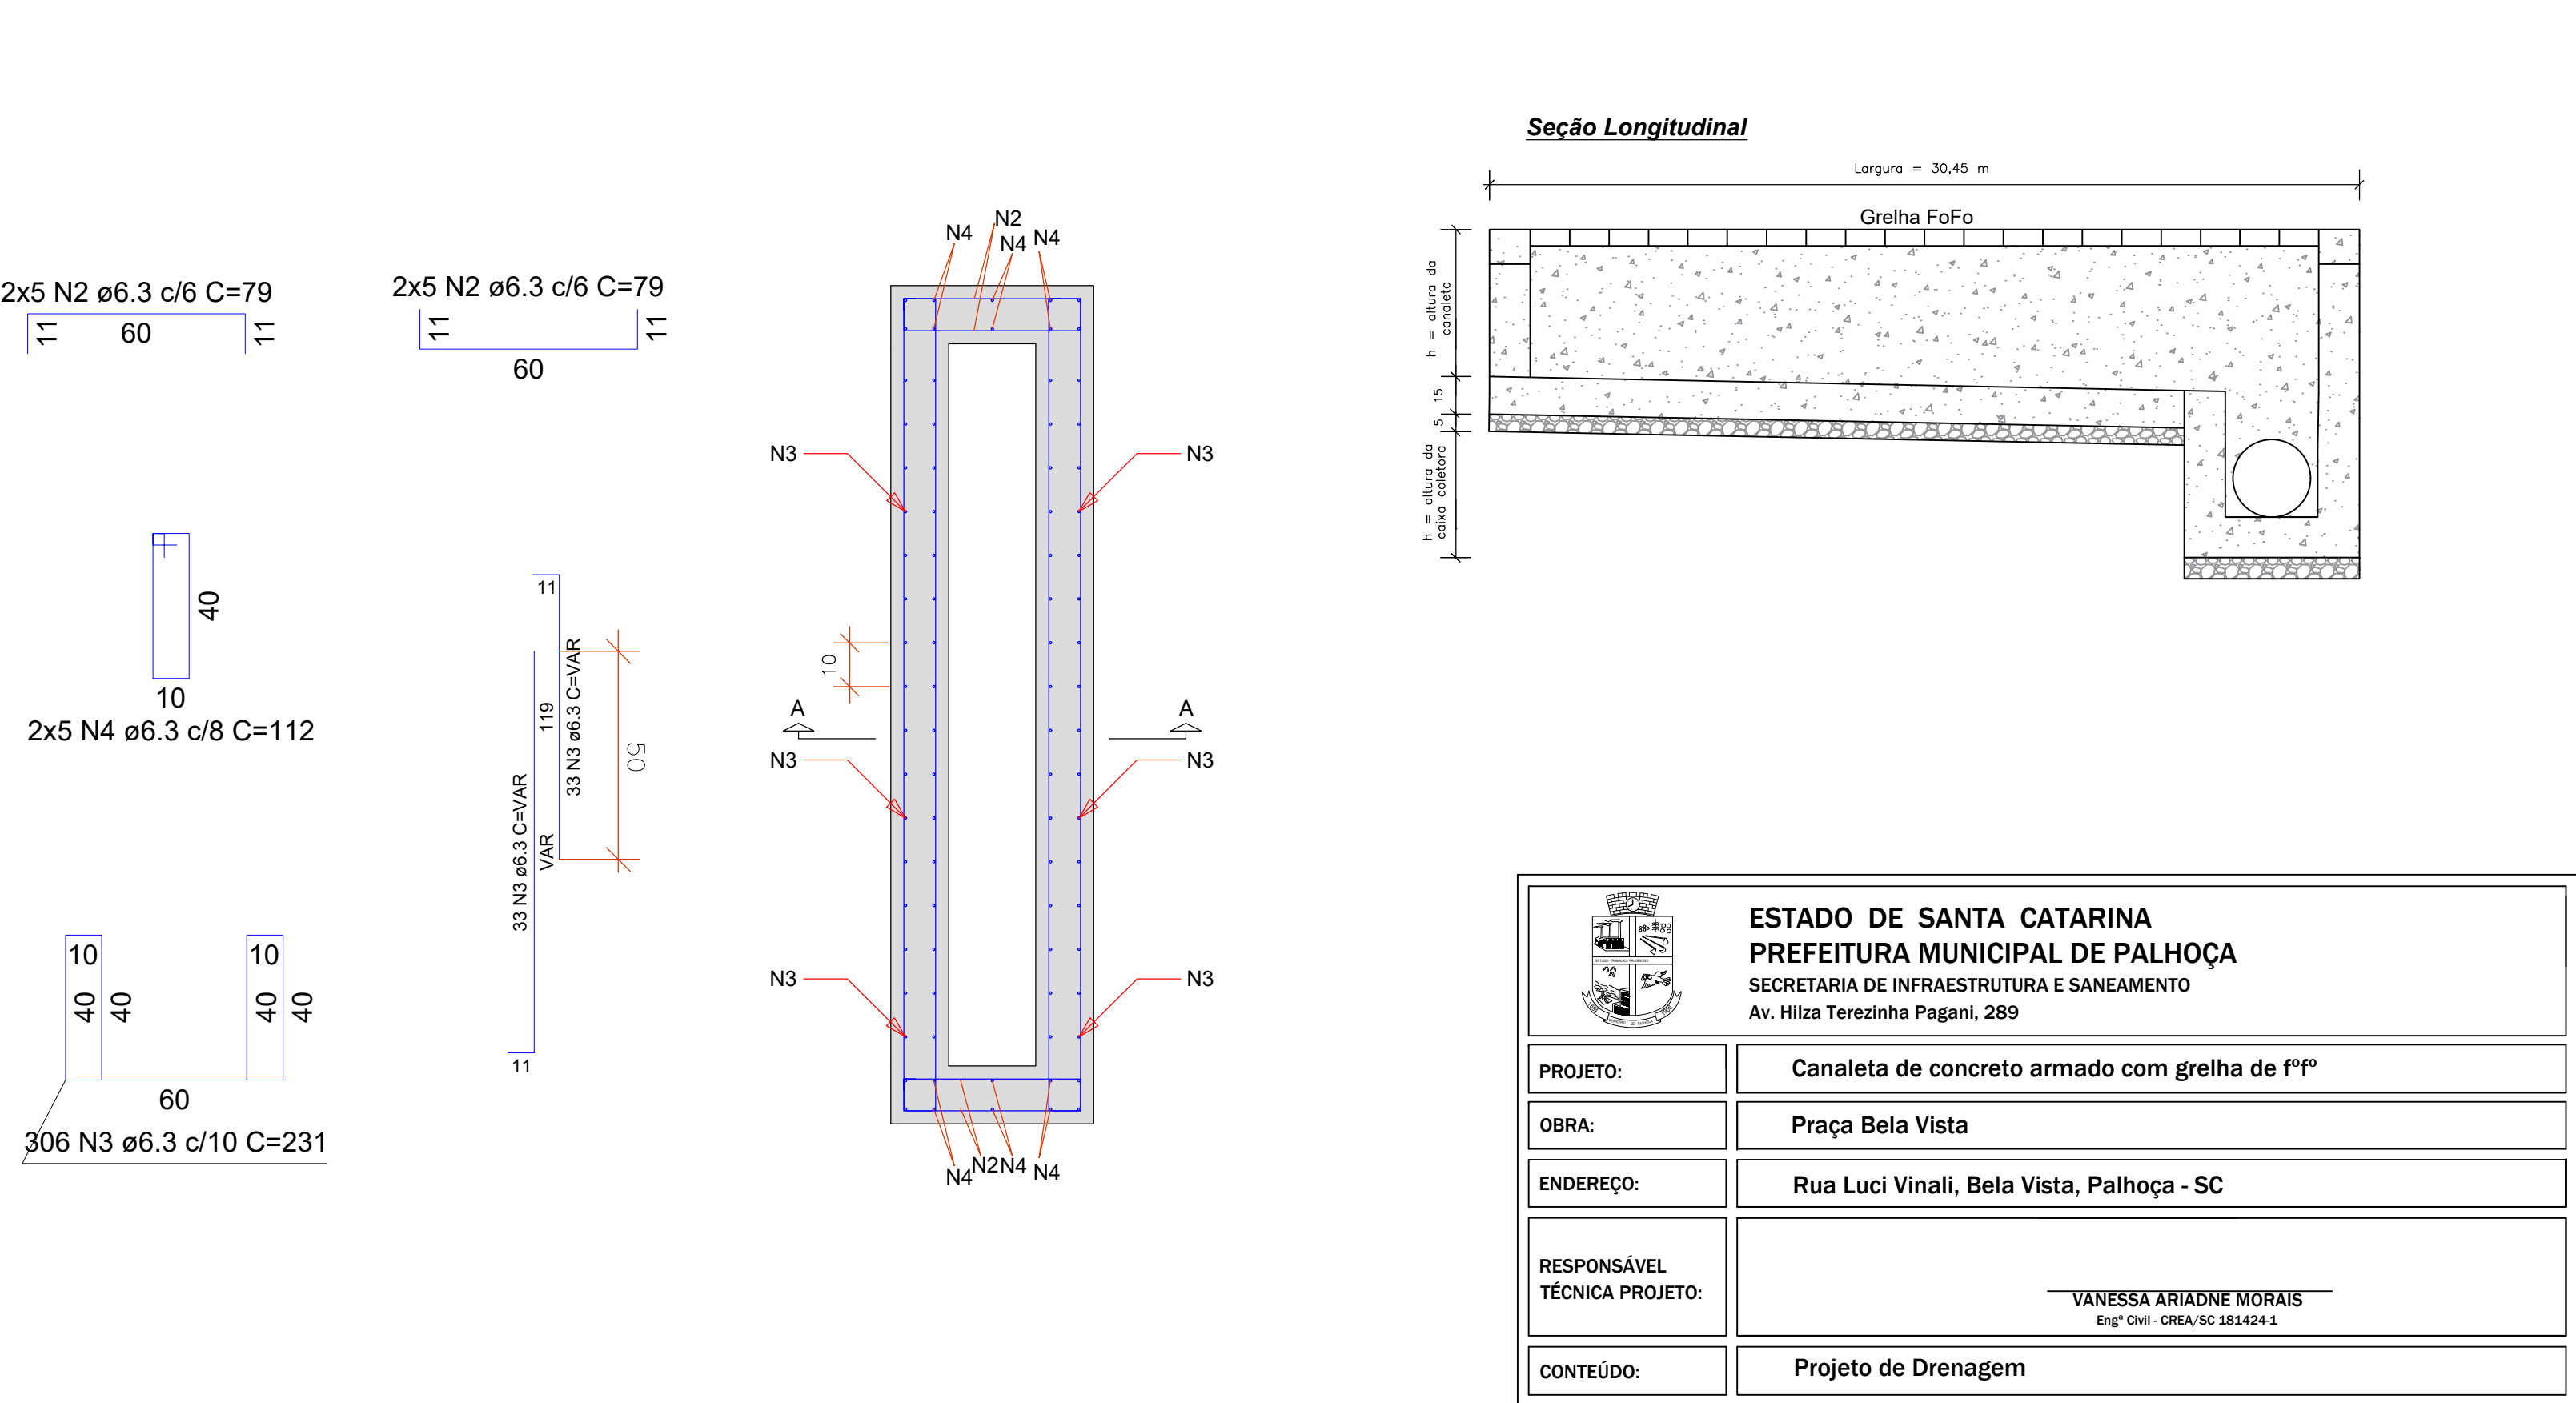

 ESTADO DE SANTA CATARINA PREFEITURA MUNICIPAL DE PALHOÇA SECRETARIA DE INFRAESTRUTURA E SANEAMENTO Av. Hilza Terezinha Pagani, 289			
PROJETO:	Canaleta de concreto armado com grelha de f'fº		
OBRA:	Praça Bela Vista		
ENDEREÇO:	Rua Luci Vinalli, Bela Vista, Palhoça - SC		
RESPONSÁVEL TÉCNICA PROJETO:	VANESSA ARIADNE MORAIS Engª Civil - CREA/SC 181424-1		
CONTEÚDO:	Projeto de Drenagem		
DATA: Setembro/2024	Comprimento TOTAL: 30,45 m	ESCALA: 1:250	DESENHO: Dpto. técnico PRANCHA: 01/01