




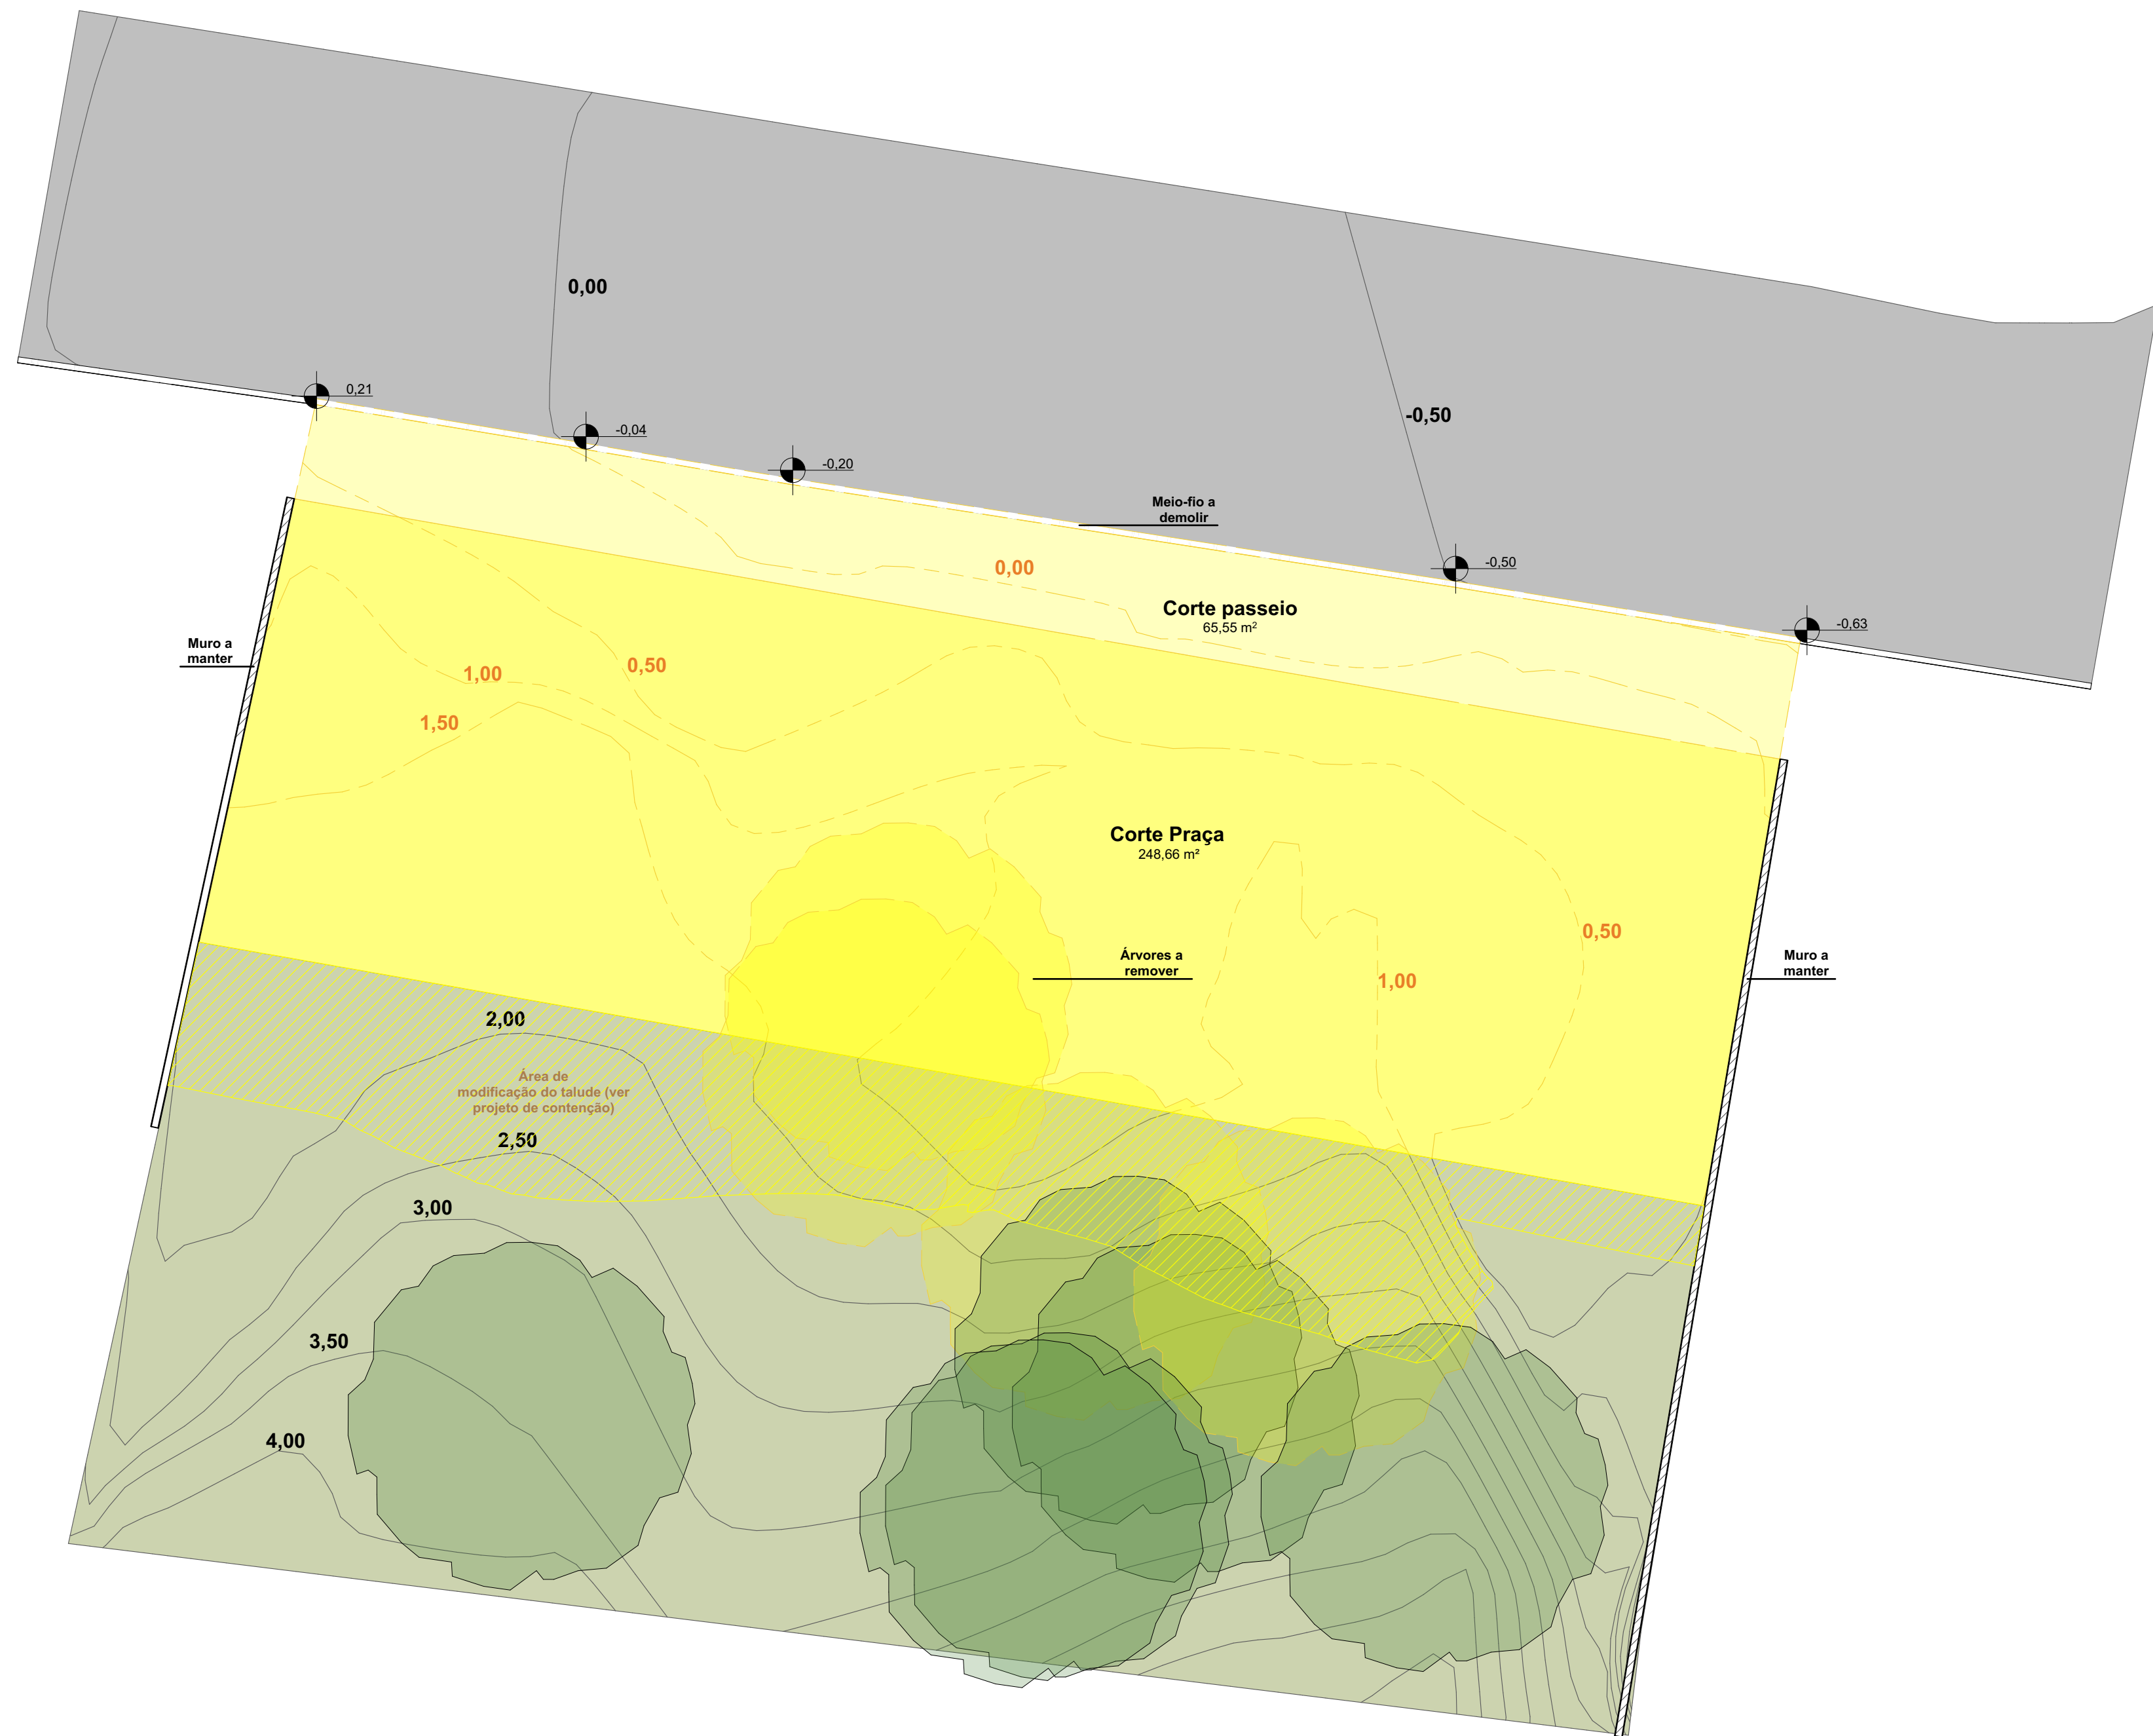

1 Planta de Demolição
Escala: 1:100

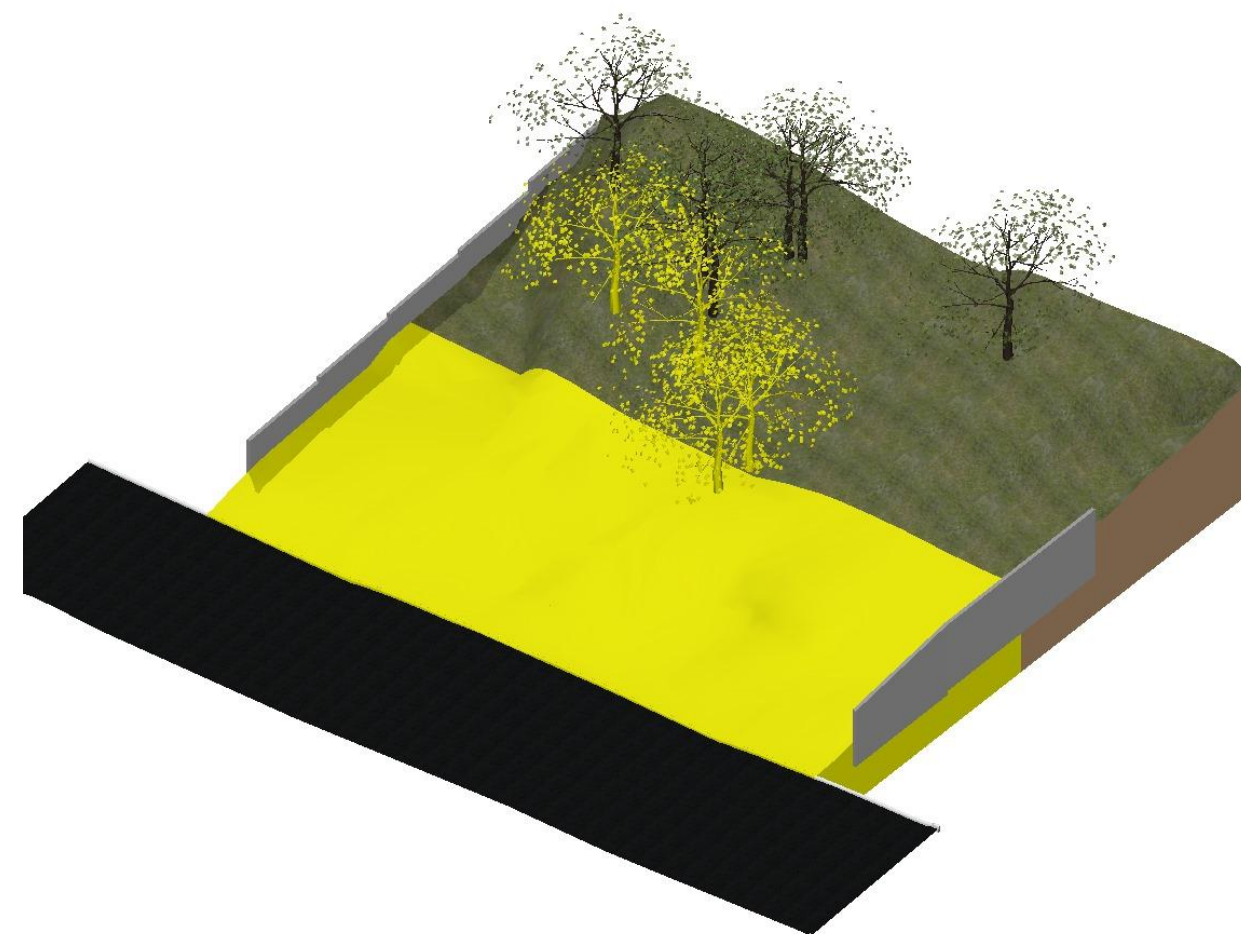

2 DEMOLIR

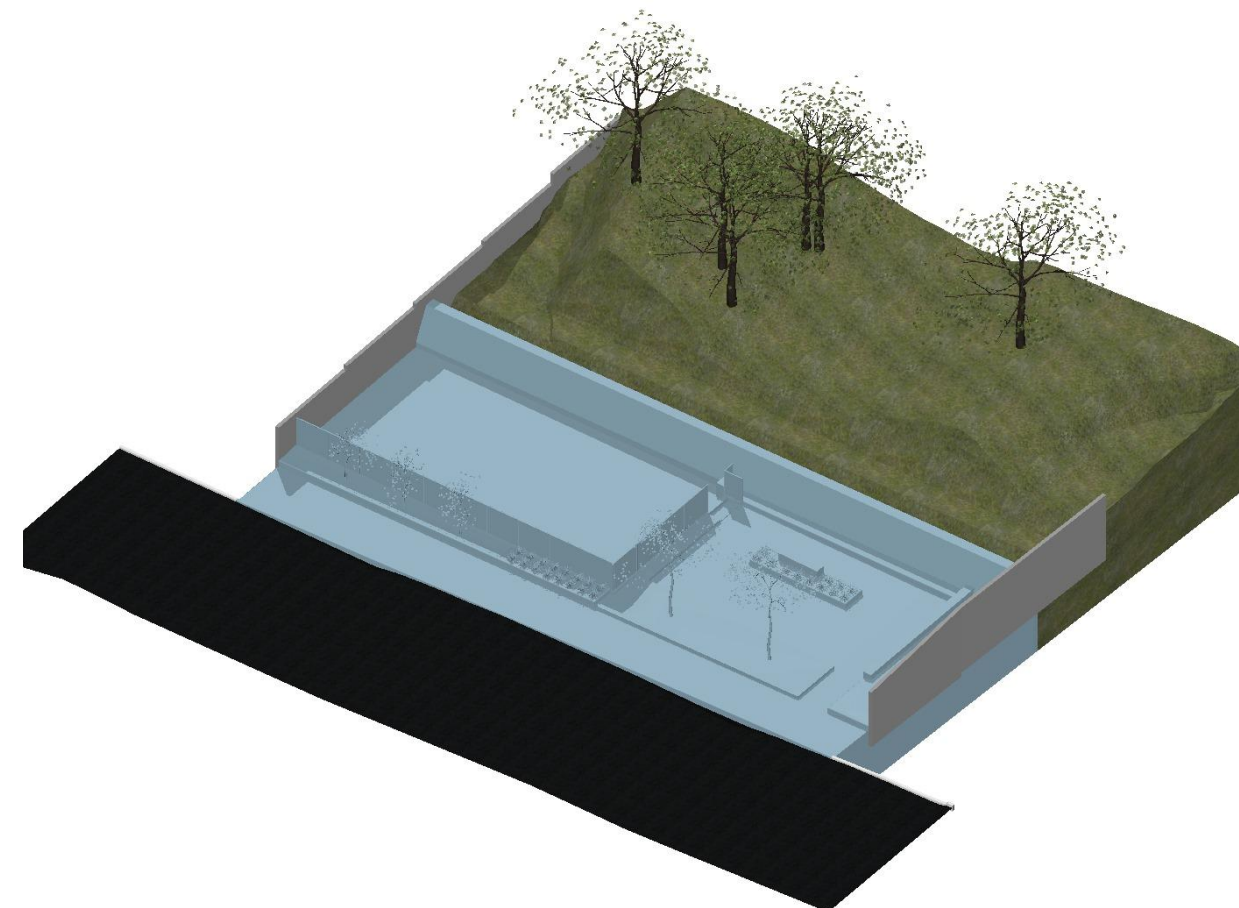

3 CONSTRUIR

REVISÕES: R0	DATA: 20/09/2024	CONTEÚDO: Emissão Inicial
ESTADO DE SANTA CATARINA PREFEITURA MUNICIPAL DE PALHOÇA SECRETARIA DE INFRAESTRUTURA E SANEAMENTO Av. Hilza Terezinha Pagani, 289		
PROJETO	Arquitetônico	
OBRA	Praça Bela Vista	
ENDEREÇO	Rua Luci Vilani - Bela Vista	
RESPONSÁVEL TÉCNICO PELO PROJETO	CRISTIANO ANDRÉ TEIXEIRA CAU/SC A140122-0 Matríc. 3764480-2	
CONTEÚDO	Demolir e Construir	
DATA: Setembro/2024	ÁREA TOTAL: 314,21 m²	ESCALA: Indicada
DESENHO: Depto. Técnico	PRANCHA: 02/08	