




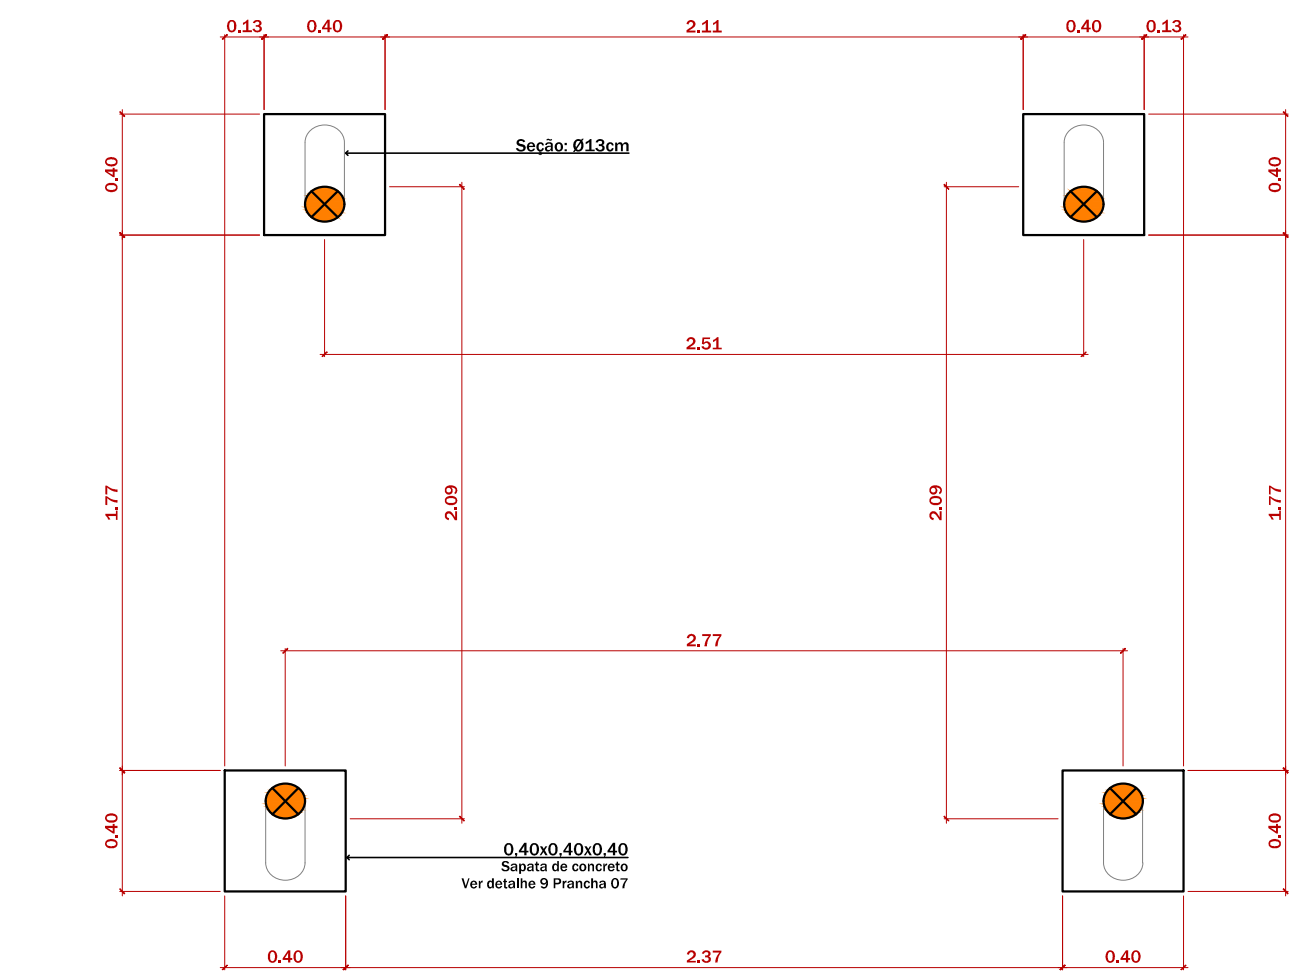


1 PLANTA NÍVEL 0 - BALANÇO
ESCALA 1:25

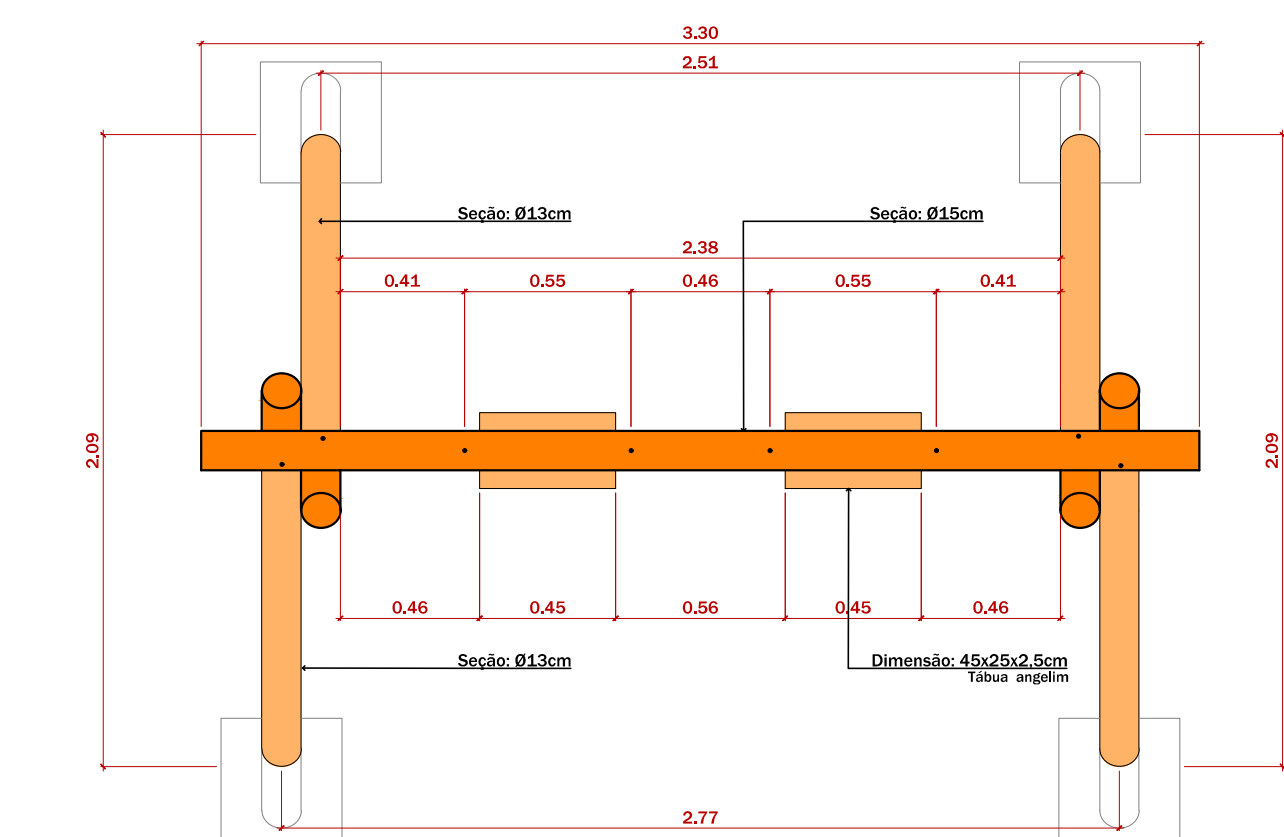


2 COBERTURA - BALANÇO
ESCALA 1:25

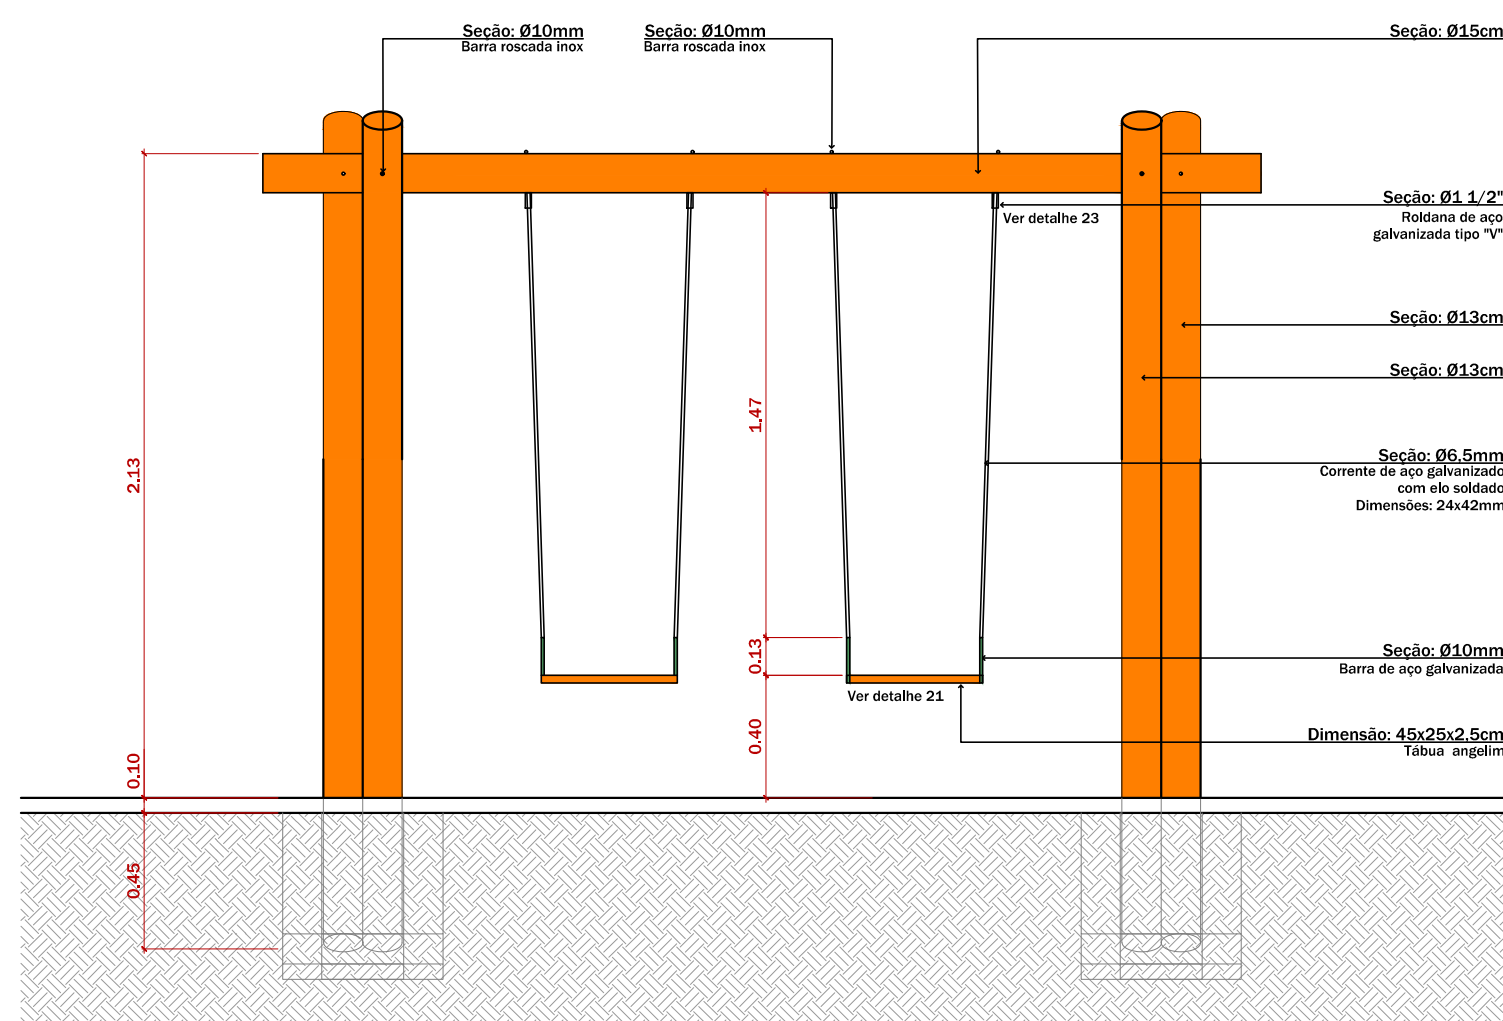


3 ELEVAÇÃO FRONTAL - BALANÇO
ESCALA 1:25

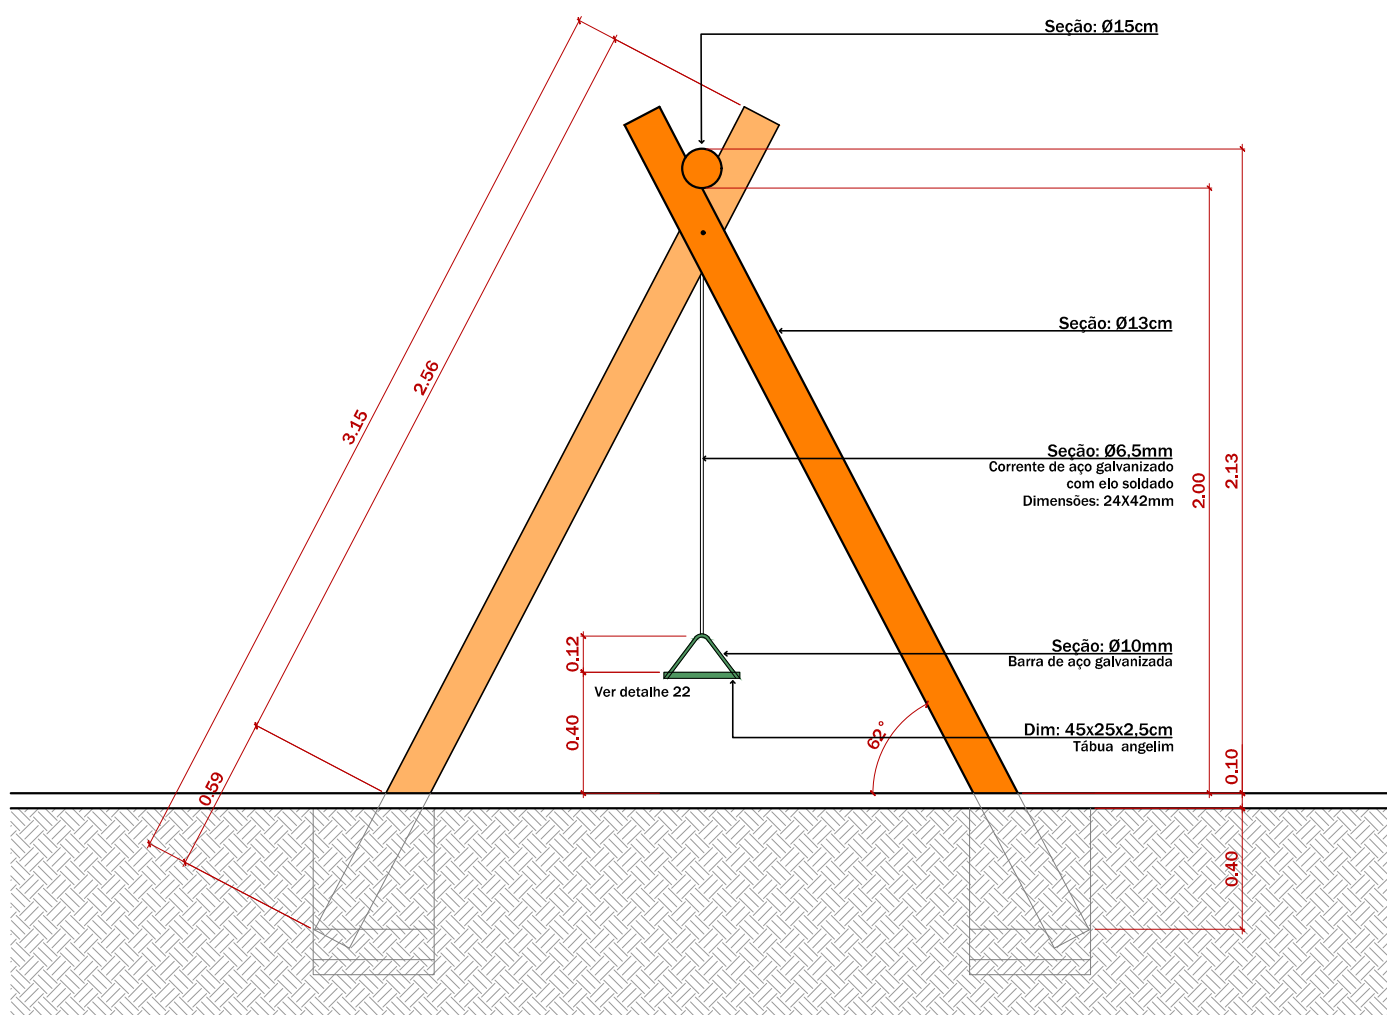


4 ELEVAÇÃO LATERAL - BALANÇO
ESCALA 1:25

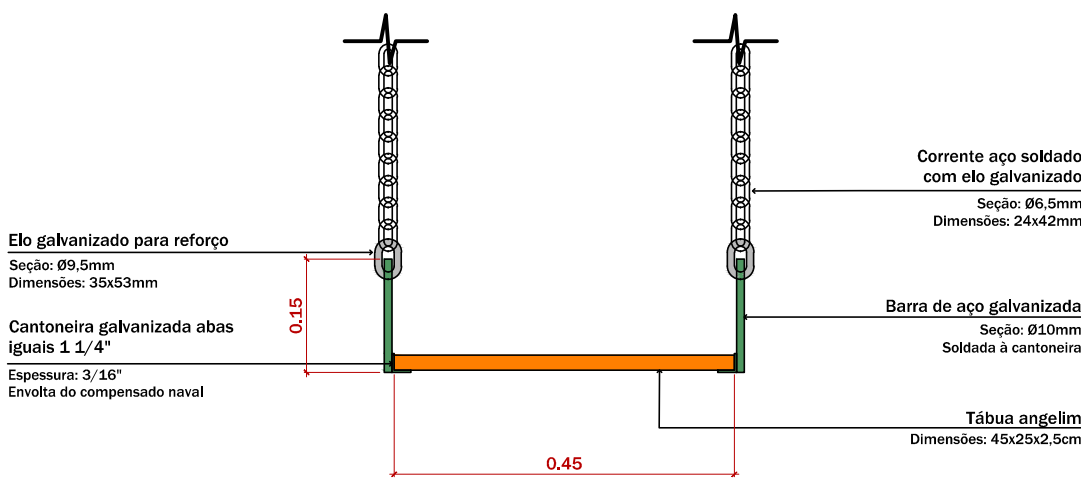


5 DETALHE - ASSENTO BALANÇO
ESCALA 1:10

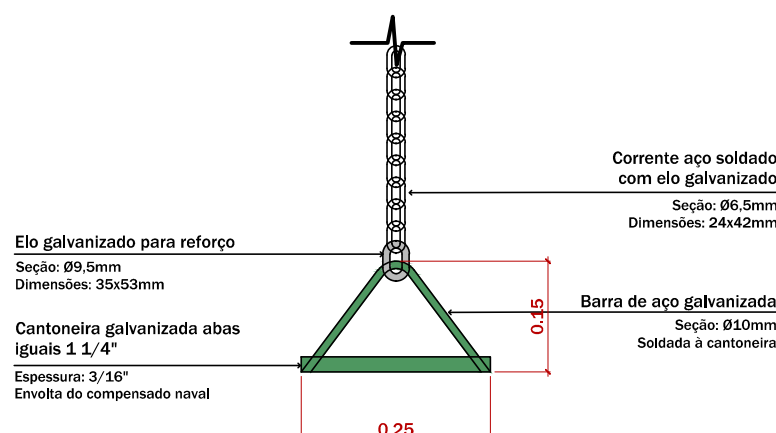


7 DETALHE - ASSENTO BALANÇO
ESCALA 1:10

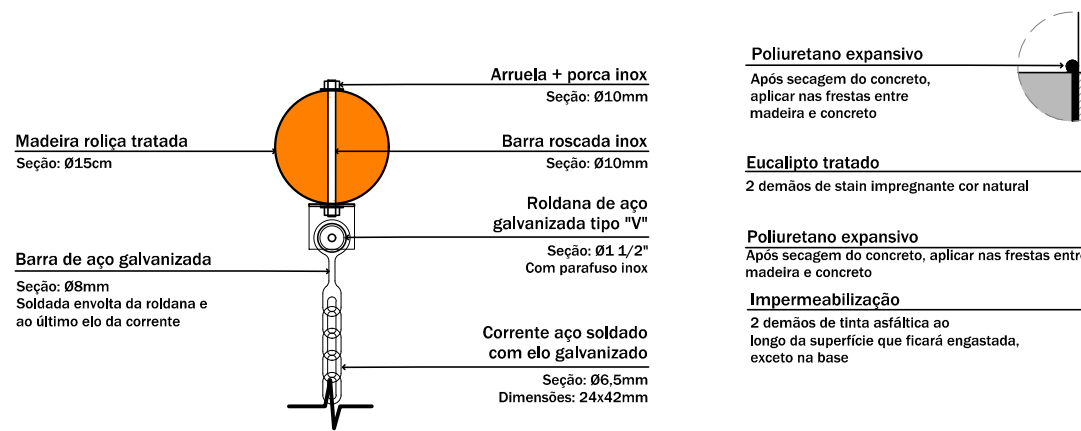


8 DETALHE - ROLDANA BALANÇO
ESCALA 1:10

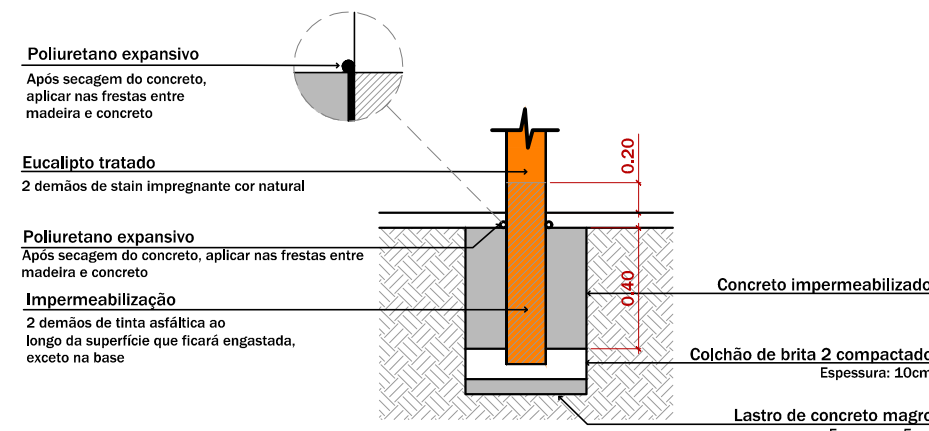

9 DETALHE - FUNDAÇÃO ACADEMIA E PLAYGROUND
ESCALA 1:25

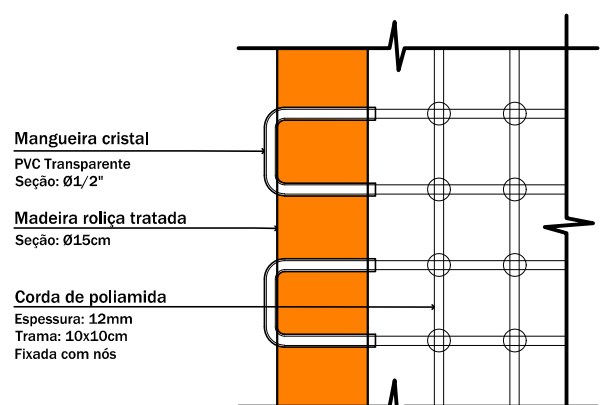

10 DETALHE - TRAMA CASTELO
ESCALA 1:10

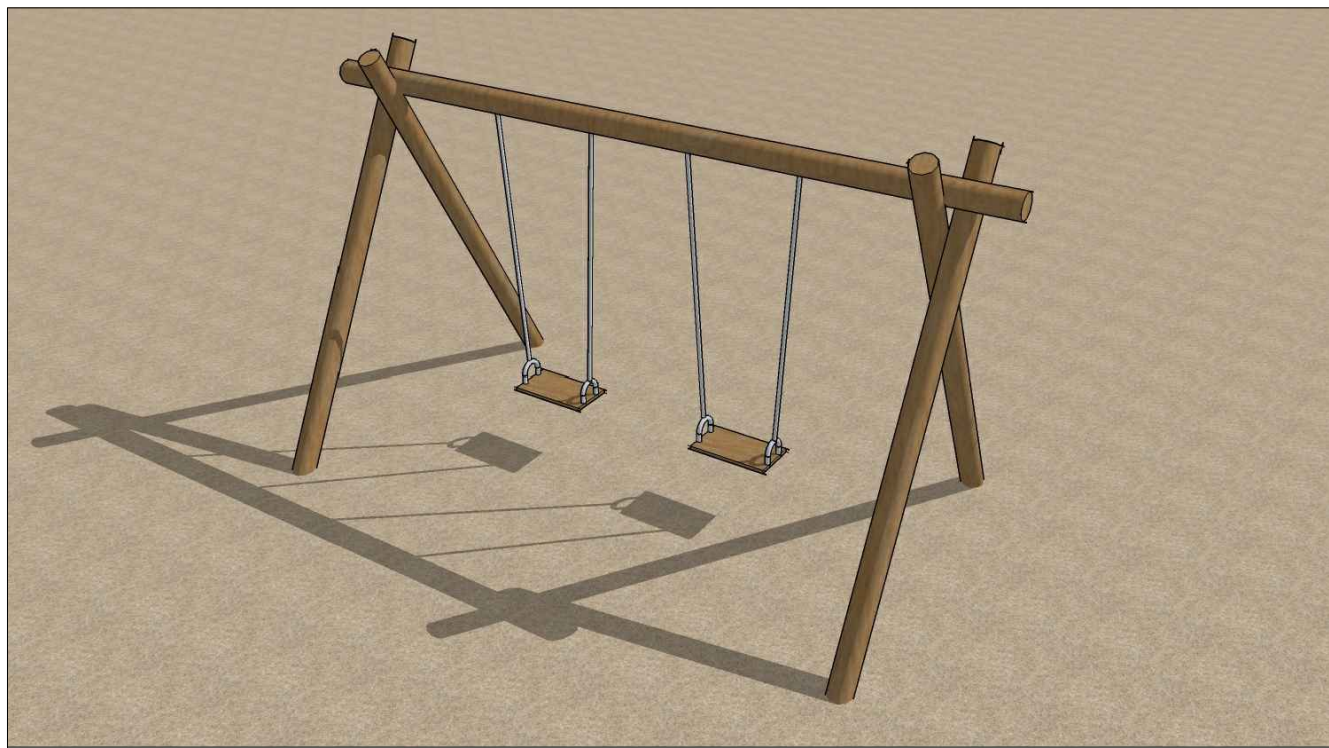

OBS: Nos desenhos técnicos, para todo o componente foi indicada sua devida especificação, se esta não for eucalipto autoclavado.

REVISÕES:	DATA:	CONTEÚDO:
RO	20/09/2024	Emissão Inicial

ESTADO DE SANTA CATARINA	
PREFEITURA MUNICIPAL DE PALHOÇA	
SECRETARIA DE INFRAESTRUTURA E SANEAMENTO	
Av. Hílza Terezinha Pagani, 289	

PROJETO	Arquitetônico
---------	---------------

OBRA	Praça Bela Vista
------	------------------

ENDEREÇO	Rua Luci Vilani - Bela Vista
----------	------------------------------

RESPONSÁVEL TÉCNICO PELO PROJETO	CRISTIANO ANDRÉ TEIXEIRA CAU/SC A140122-0 Matric 3764480-2
----------------------------------	---

CONTEÚDO	Equipamentos do Playground - Balanço
----------	--------------------------------------

DATA:	ÁREA TOTAL:	ESCALA:	DESENHO:	PRANCHA:
Setembro/2024	314.21 m²	Indicada	Dpto. técnico	07/08