




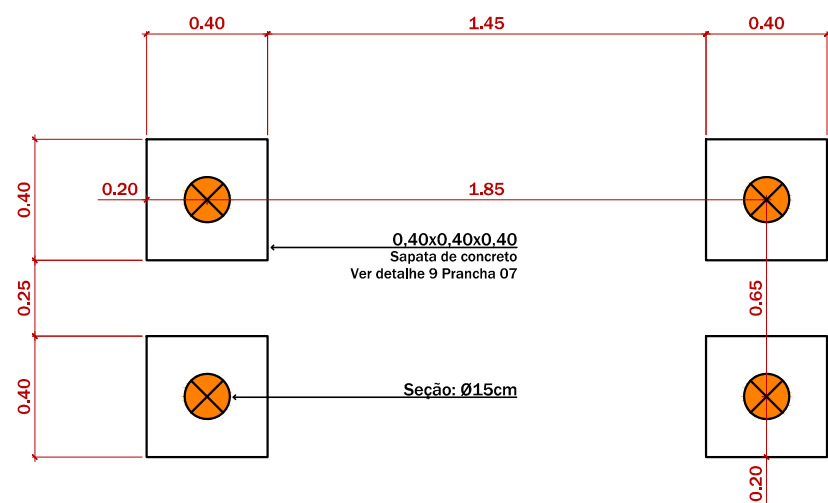


1 PLANTA NÍVEL 0 - TREPA TREPA
ESCALA 1:25

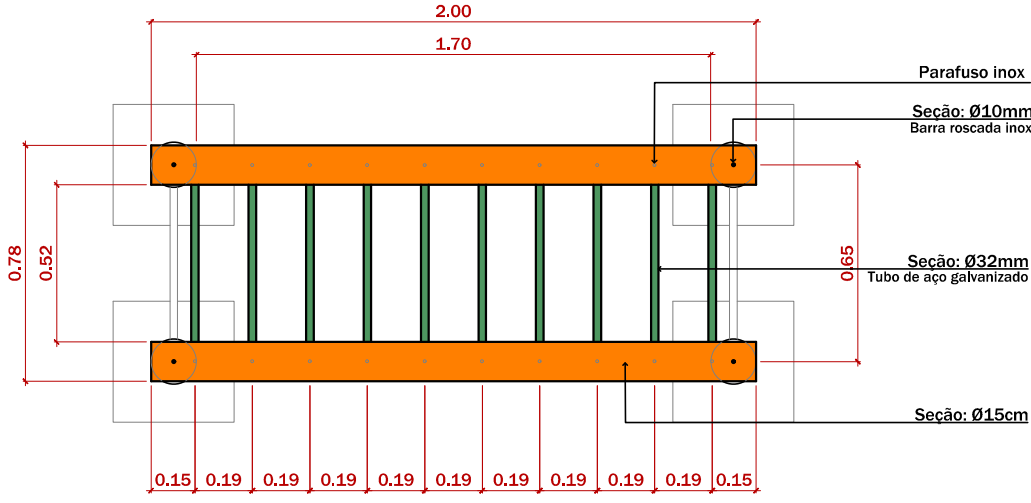


2 COBERTURA - TREPA TREPA
ESCALA 1:25

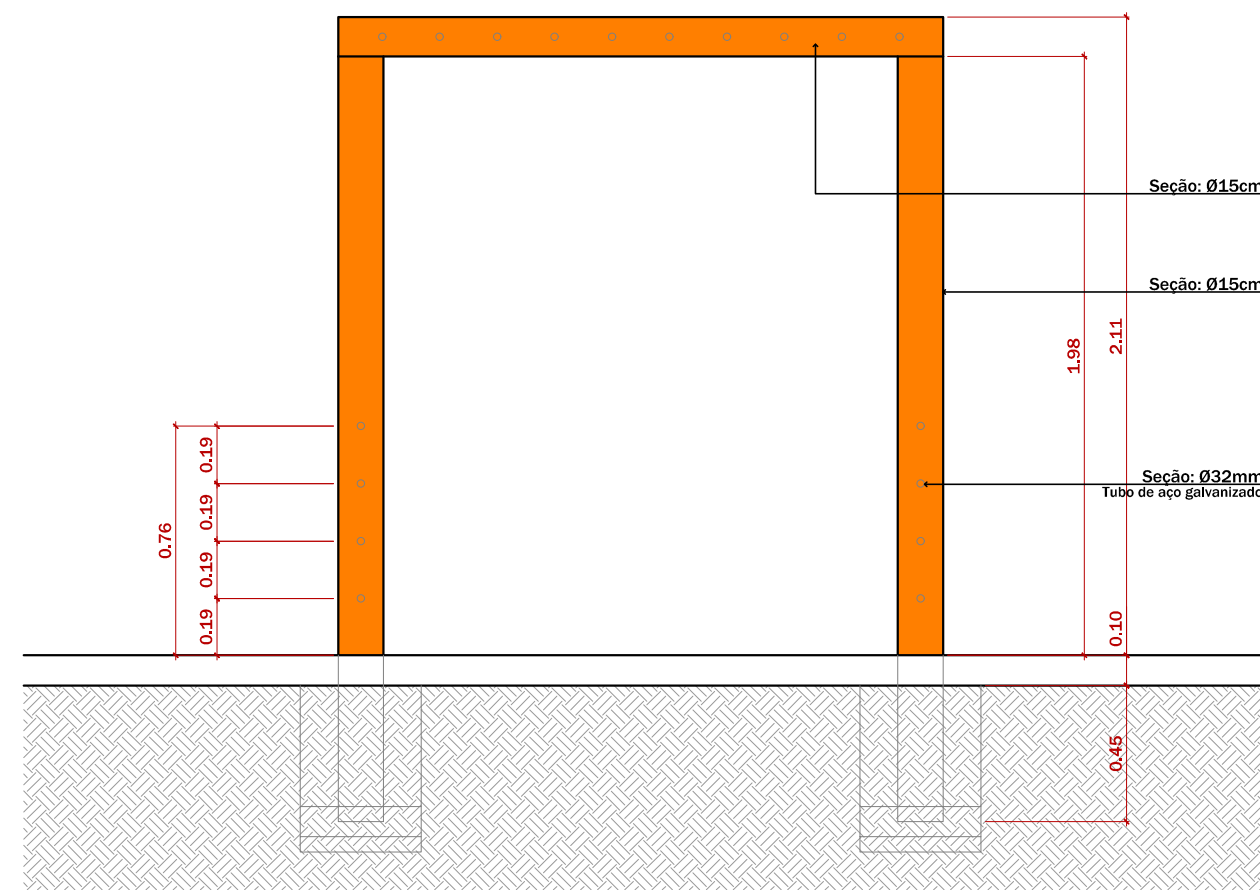


3 ELEVAÇÃO FRONTAL - TREPA TREPA
ESCALA 1:25

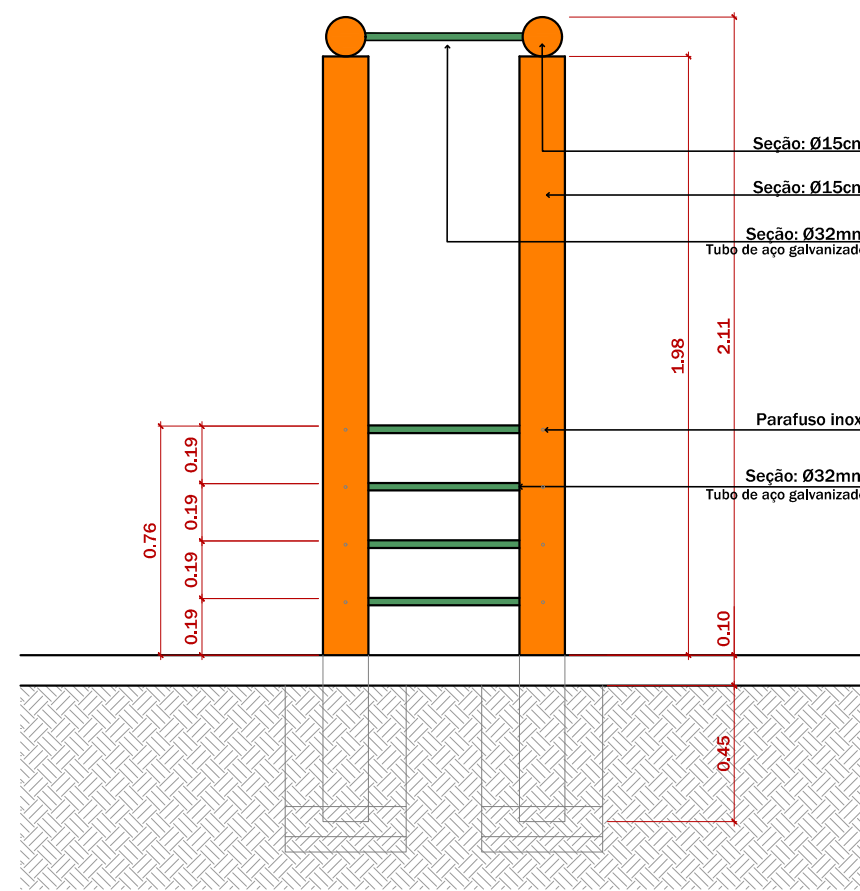


4 ELEVAÇÃO LATERAL - TREPA TREPA
ESCALA 1:25

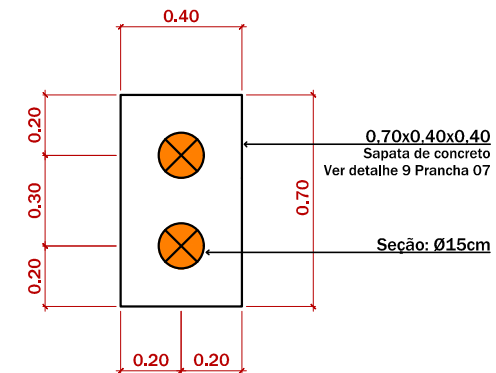


5 PLANTA NÍVEL 0 - GANGORRA
ESCALA 1:25

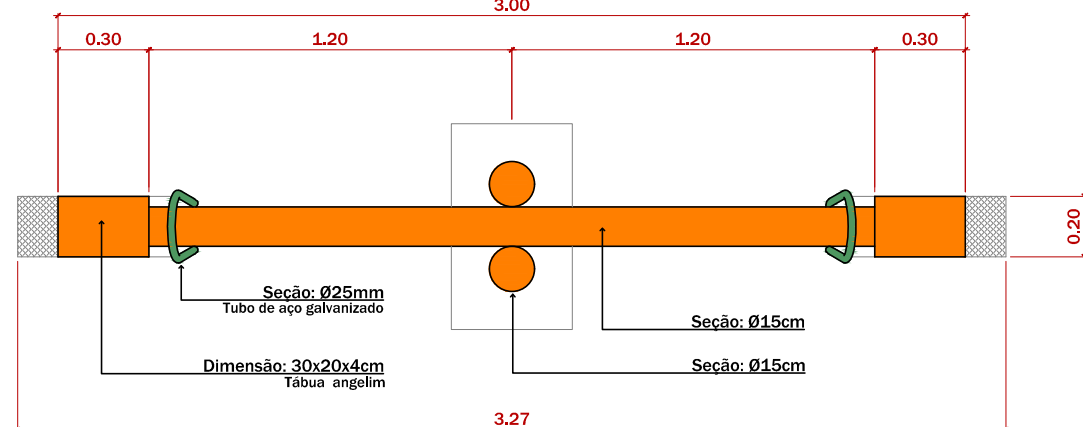

6 COBERTURA - GANGORRA
ESCALA 1:25

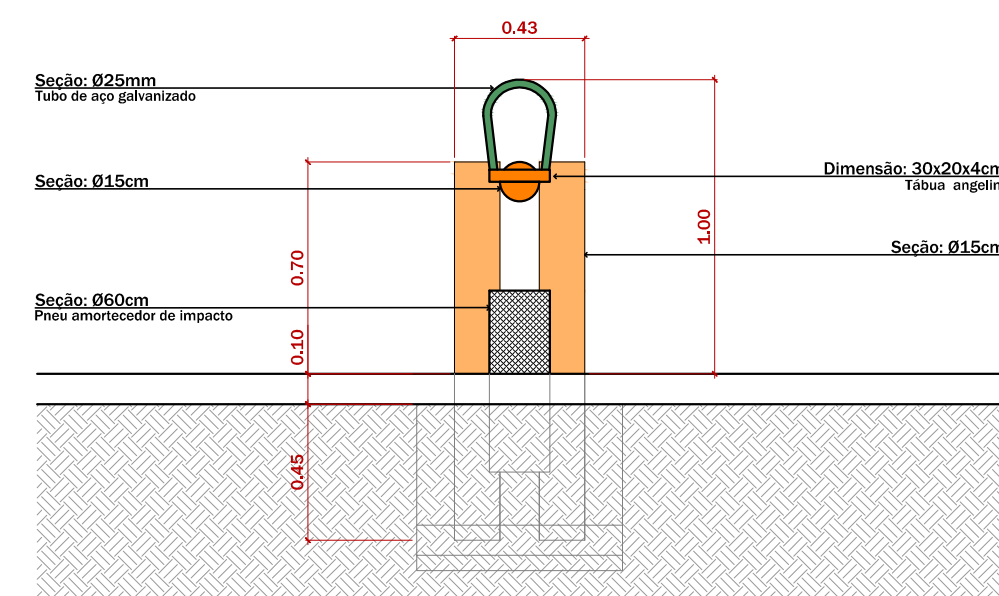

7 ELEVAÇÃO LATERAL - GANGORRA
ESCALA 1:25

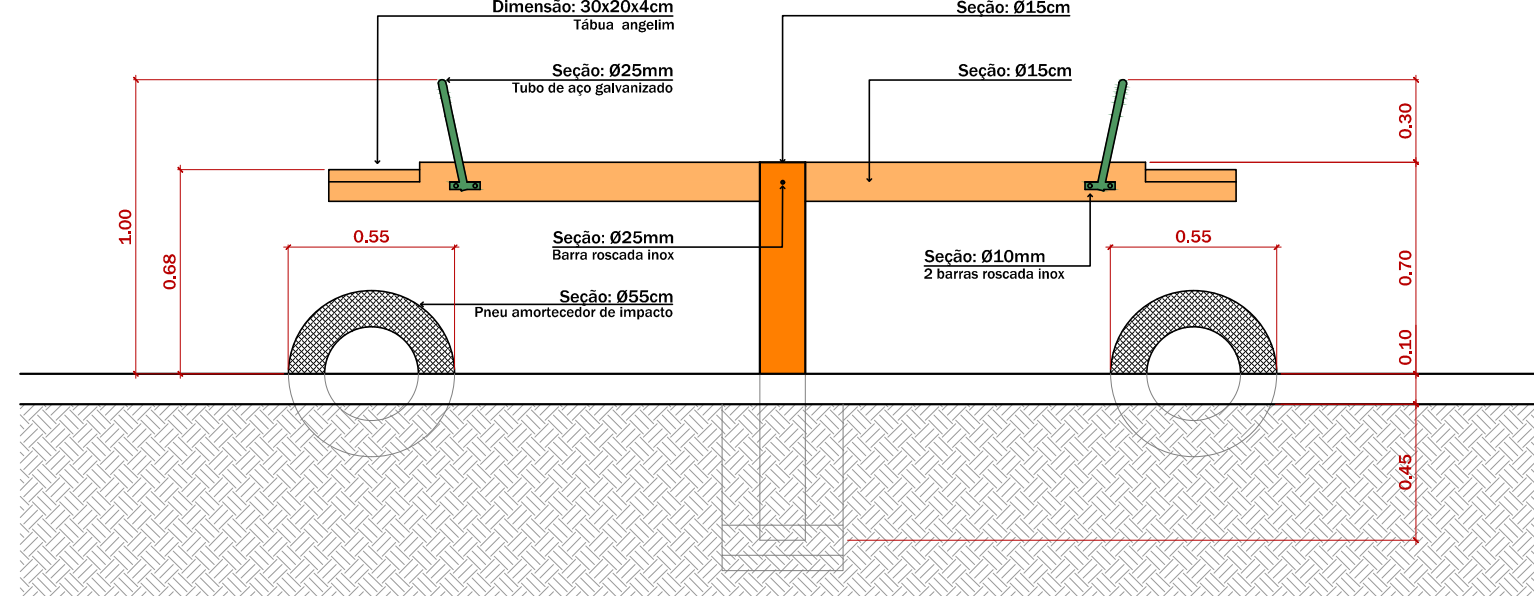

8 ELEVAÇÃO FRONTAL - GANGORRA
ESCALA 1:25

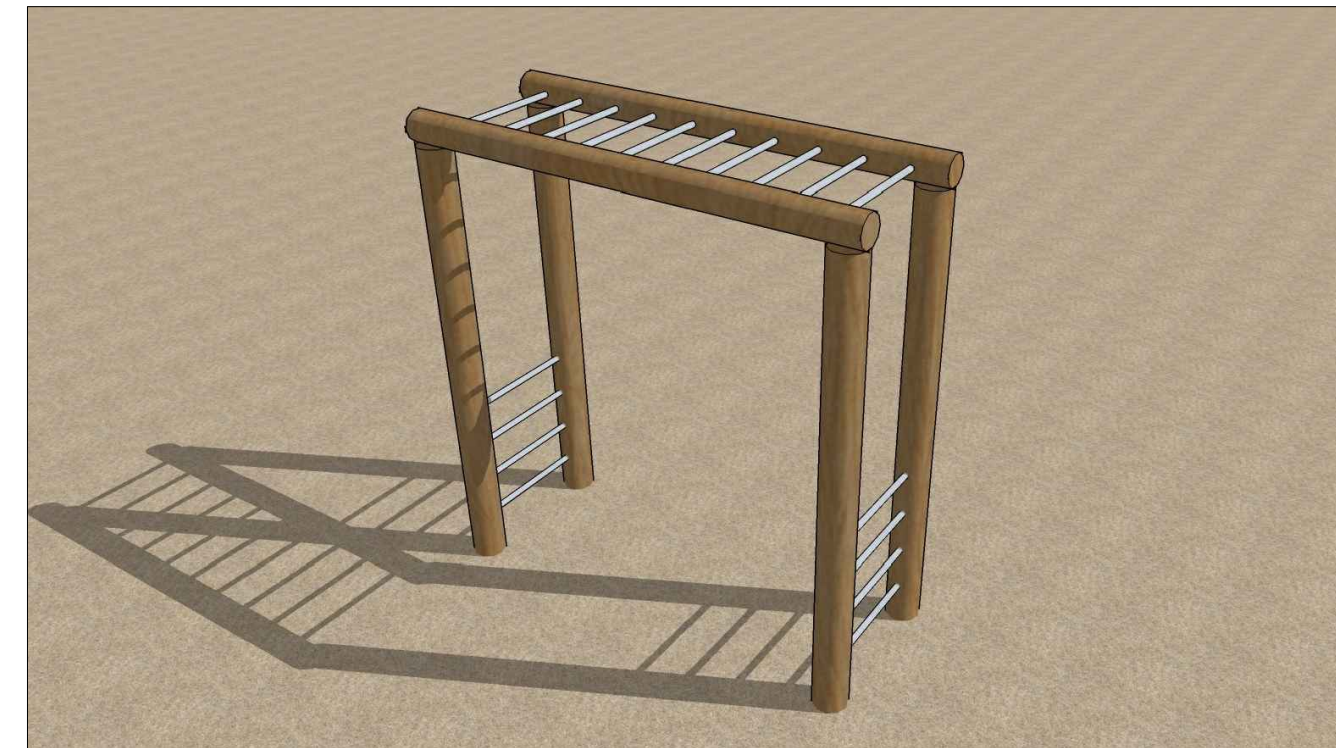


IMAGEM ILUSTRATIVA, TREPA TREPA, SEM ESCALA

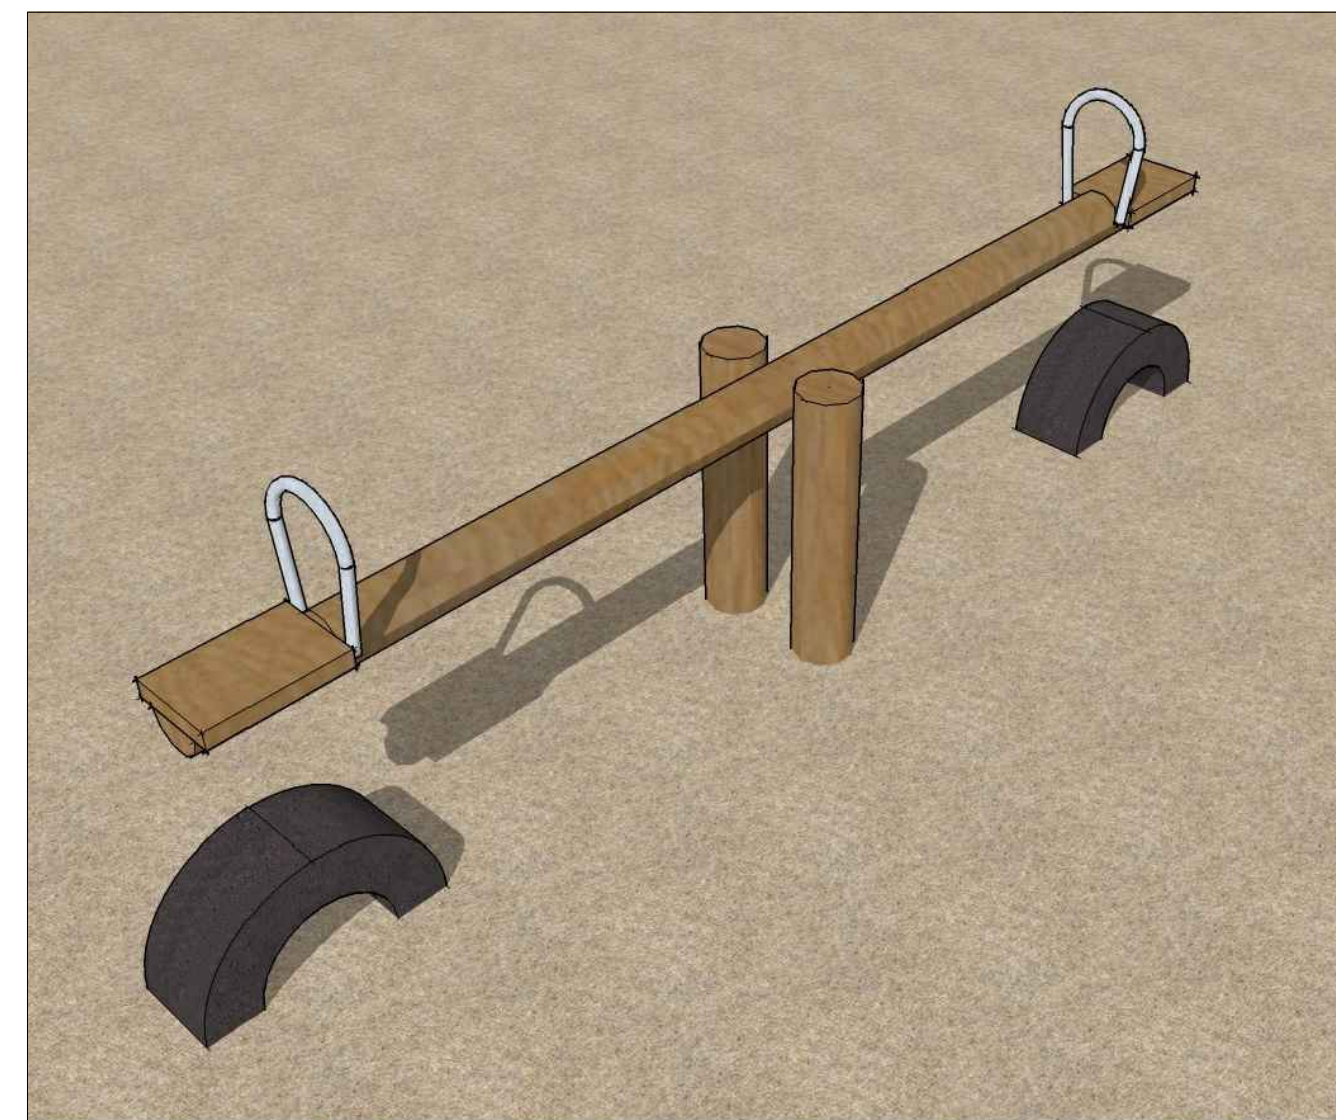


IMAGEM ILUSTRATIVA, GANGORRA, SEM ESCALA

OBS: Nos desenhos técnicos, para todo o componente foi indicada sua devida especificação, se esta não for eucalipto autoclavado.

REVISÕES:	DATA:	CONTEÚDO:
RO	20/09/2024	Emissão Inicial

PROJETO	Arquitetônico			
OBRA	Praça Bela Vista			
ENDEREÇO	Rua Luci Vilani - Bela Vista			
RESPONSÁVEL TÉCNICO PELO PROJETO	CRISTIANO ANDRÉ TEIXEIRA CAU/SC A140122-0 Matríc 3764480-2			
CONTEÚDO	Equipamento do Playground - Trepa-trepa e gangorra			
DATA:	ÁREA TOTAL:	ESCALA:	DESENHO:	PRANCHA:
Setembro/2024	314.21 m ²	Indicada	Dpto. técnico	08/08