


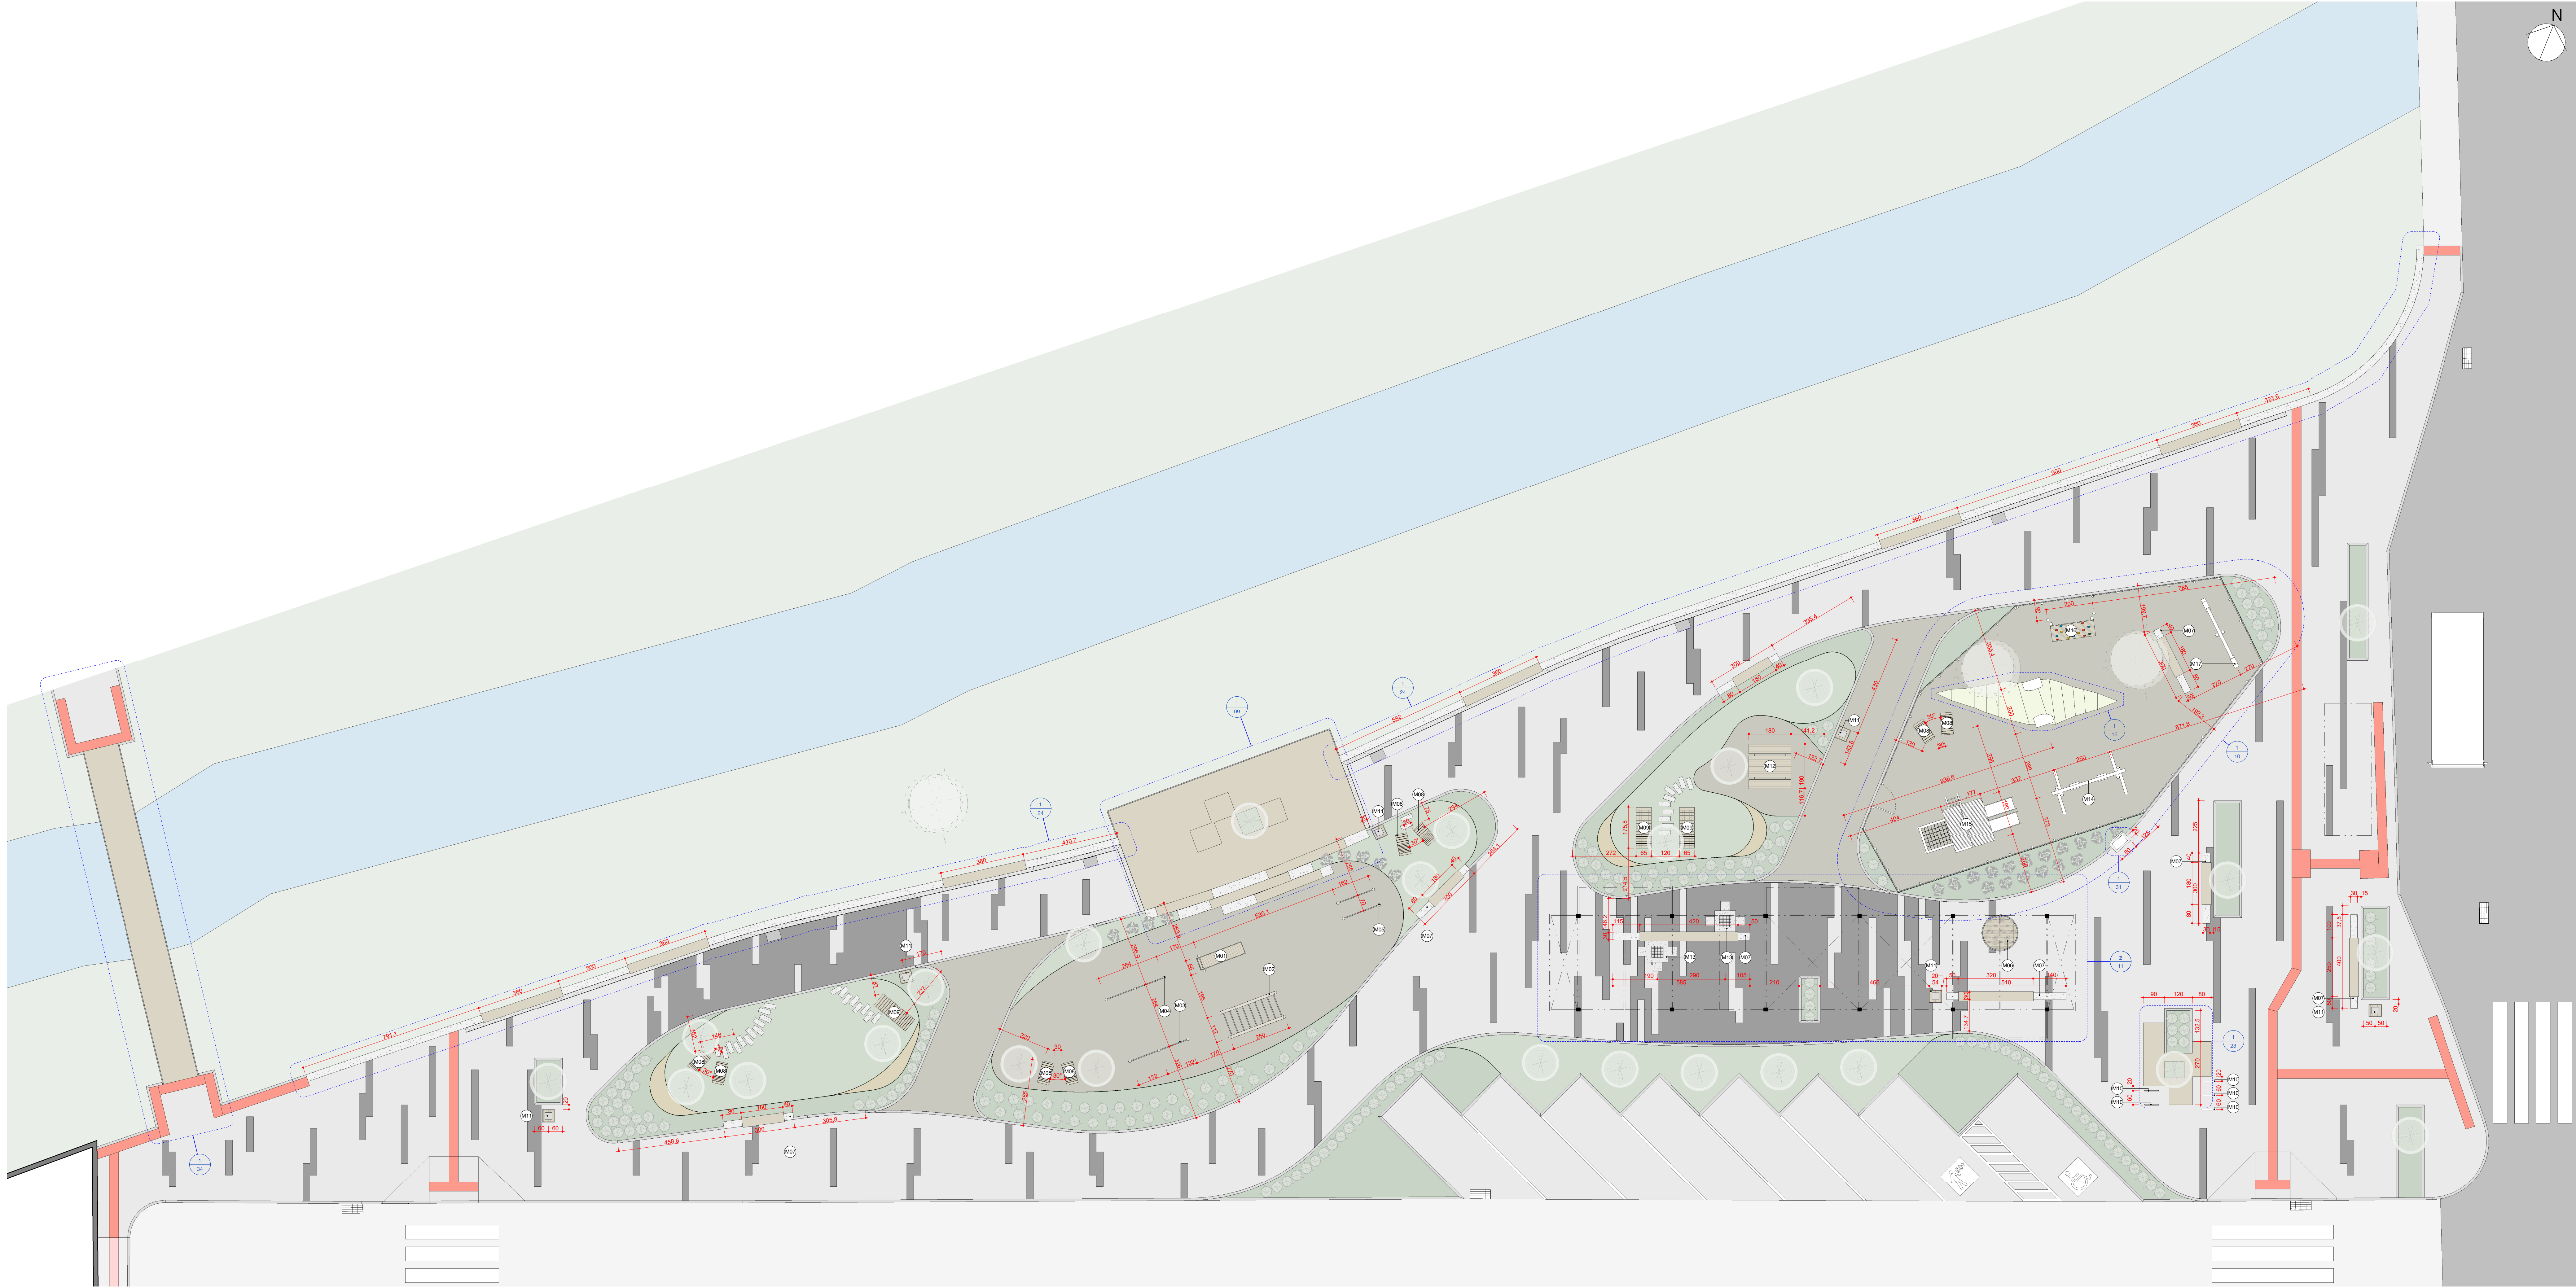

1 PLANTA DE TÍTULOS
ESCALA 1 : 100

QUADRO MOBILIÁRIOS	
CÓD.	DESCRIÇÃO
M01	ACADEMIA - BANCO INCLINADO EM MADEIRA E AÇO
M02	ACADEMIA - BARRA PARALELA TIPO 01 EM MADEIRA E AÇO
M03	ACADEMIA - BARRA PARALELA TIPO 02 EM MADEIRA E AÇO
M04	ACADEMIA - BARRA PARALELA TIPO 03 EM MADEIRA E AÇO
M05	ACADEMIA - BARRA PARALELA TIPO 04 EM MADEIRA E AÇO
M06	ASSENTO - BALANÇO PÊNDULO EM MADEIRA E AÇO
M07	ASSENTO - BANCO DE PEDRA COM ASSENTO EM MADEIRA
M08	ASSENTO - BANCO INCLINADO EM CONCRETO E MADEIRA
M09	ASSENTO - ESPRIGUIÇADEIRA EM CONCRETO E MADEIRA
M10	BICICLETÁRIO METÁLICO RETANGULAR EM AÇO
M11	LIXEIRA QUADRADA EM CONCRETO E MADEIRA
M12	MESA DE PIQUENIQUE EM MADEIRA
M13	MESA DE XADREZ E CONJUNTO DE TRÊS ASSENTOS EM CONCRETO
M14	PLAYGROUND - BALANÇO DUPLO
M15	PLAYGROUND - CASTELO/CAZA DO TARZAN
M16	PLAYGROUND - ESCALADA
M17	PLAYGROUND - GANGORRA

ROD 28/02/2023 EMISSÃO INICIAL			
Nº	DATA		
REVISÕES			
DESCRIÇÃO			
 ESTADO DE SANTA CATARINA PREFEITURA MUNICIPAL DE PALHOÇA SECRETARIA DE INFRAESTRUTURA Av. Hilda Terezinha Pagani, 289			
PROJETO:	PROJETO EXECUTIVO		
OBRA:	URBANIZAÇÃO - PRAÇA JARDIM ELDORADO		
ENDEREÇO:	R. VALDEMAR VIEIRA S/N, JARDIM ELDORADO - PALHOÇA/SC		
RESPONSÁVEL TÉCNICO PROJETO:	Arq. Allison Paretto de Oliveira CAU 5549502-0 MAT. 3765498-01		
CONTEÚDO:	PLANTA DE TÍTULOS		
DATA:	REVISÃO	ESCALA:	PRANCHA:
28/02/2023	ROD	INDICADA	07/43