


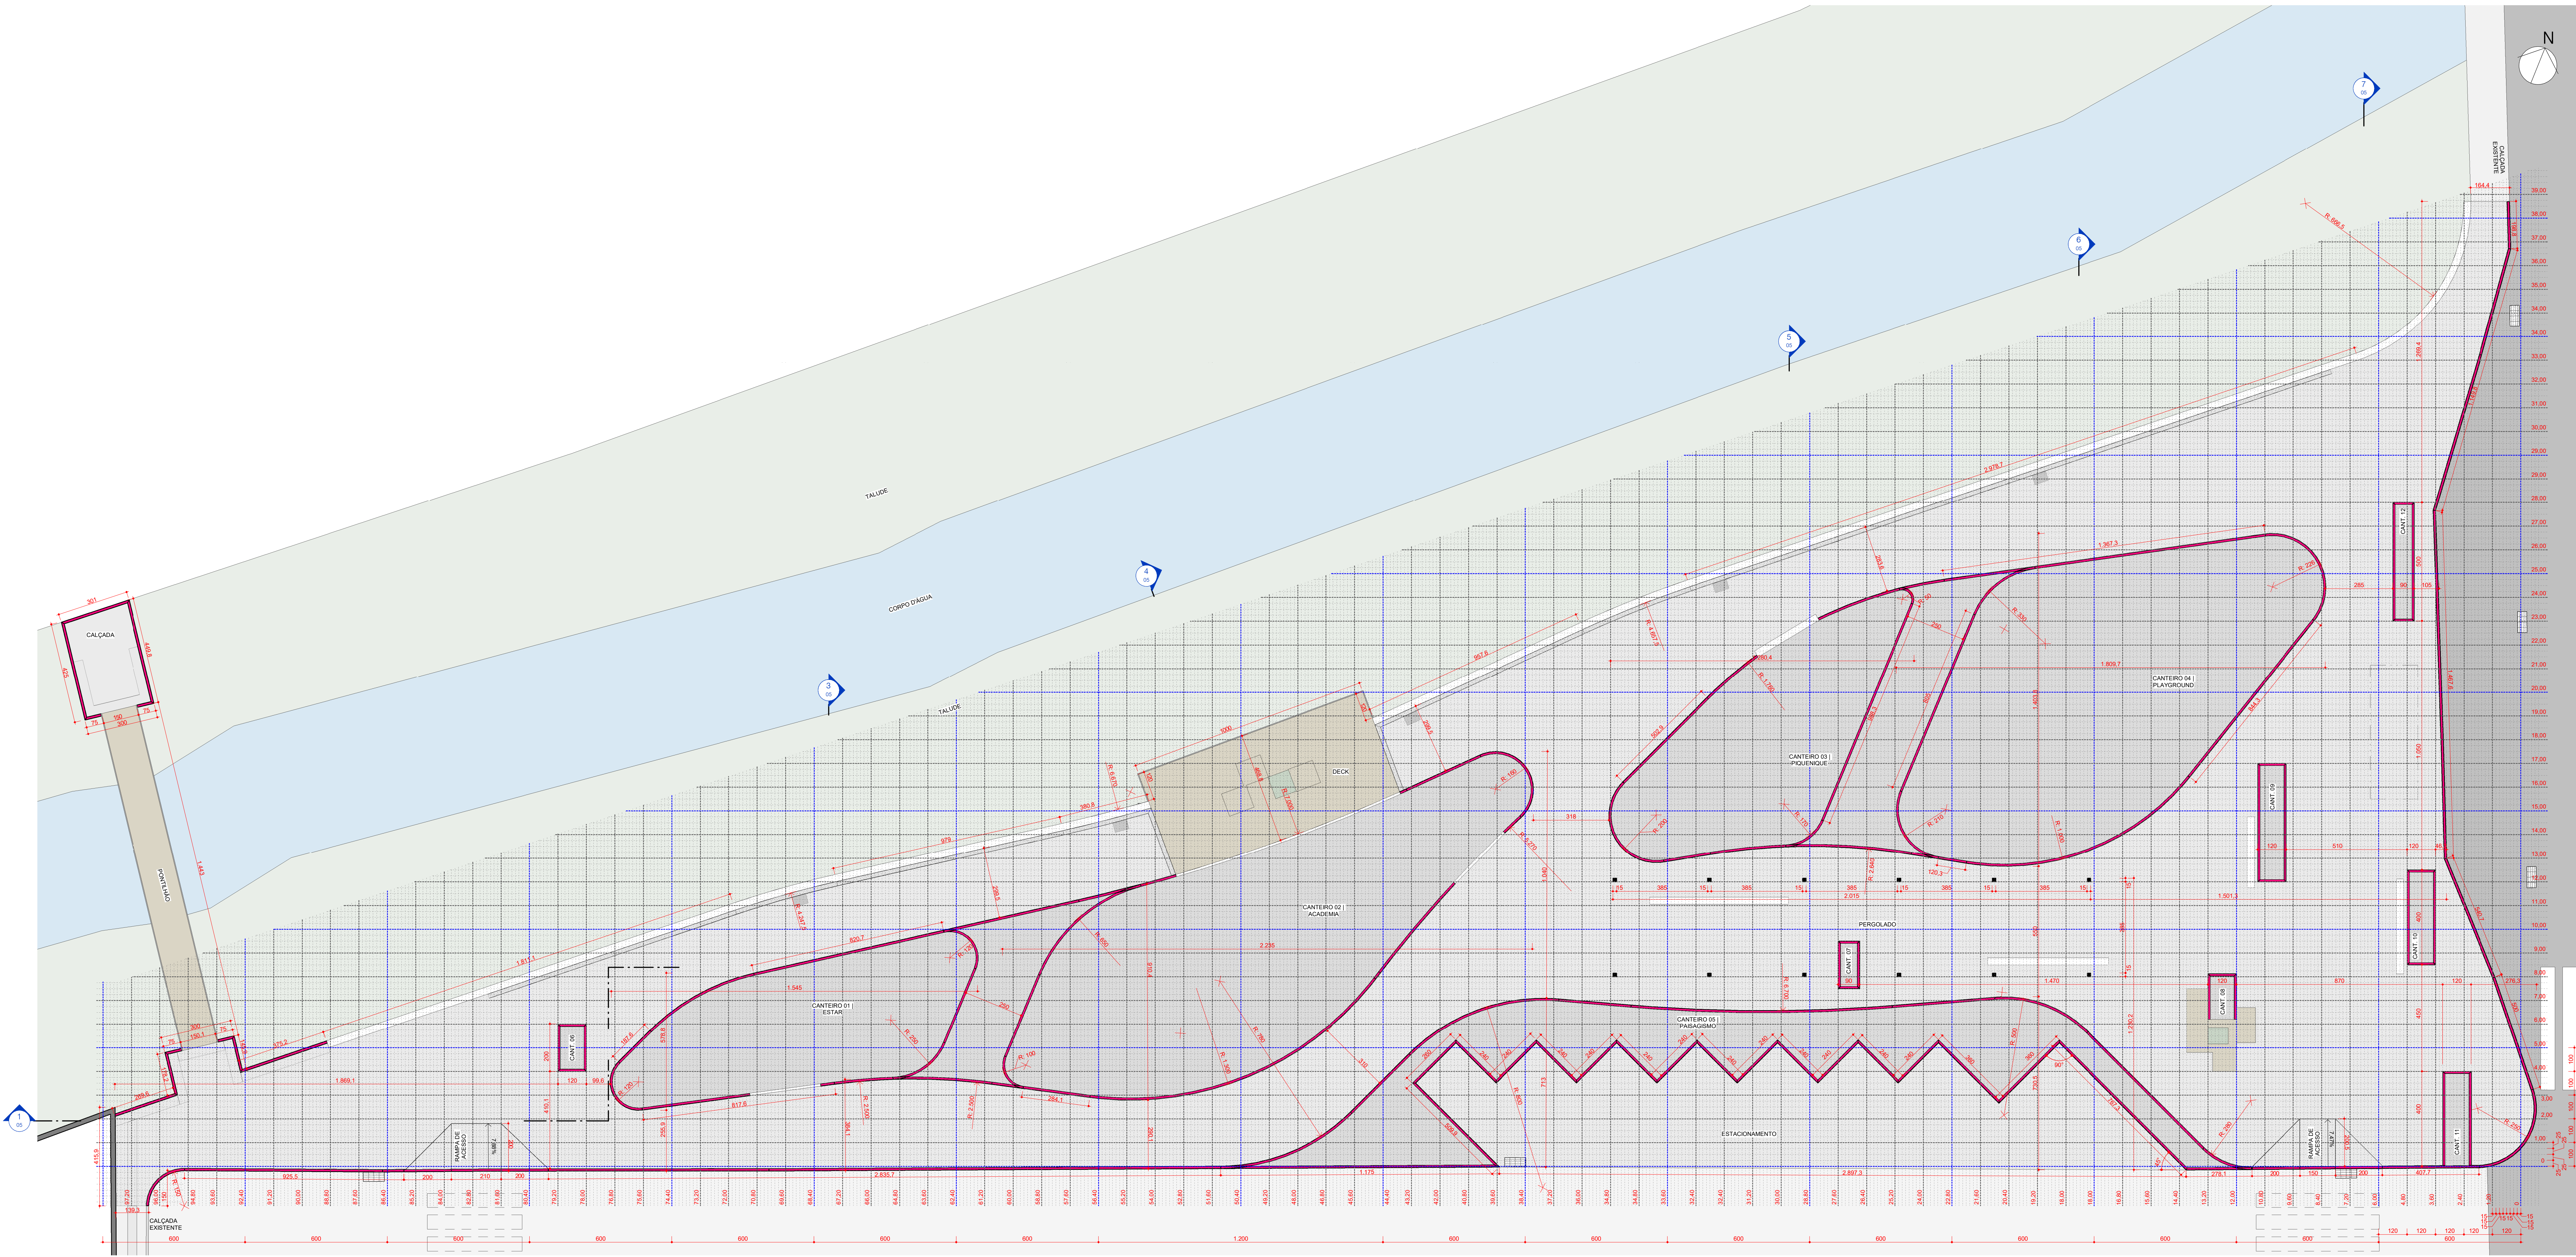

1 PLANTA GEOMETIA BÁSICA
ESCALA 1 : 100

LEGENDA

- LINHA DE GRADE MENOR | HORIZONTAL = 15cm | VERTICAL = 25cm
- LINHA DE GRADE MAIOR | HORIZONTAL = 120cm | VERTICAL = 100cm
- LINHA DE GRADE MASTER | HORIZONTAL = 600cm | VERTICAL = 500cm

** A MODULAÇÃO LEVA EM CONSIDERAÇÃO A PAGINAÇÃO DO PISO, TENDO COMO REFERÊNCIA O TAMANHO DE PEÇA DE CONCRETO DE 15x25cm

OBSERVAÇÃO

1. INCLINAÇÃO MÍNIMA DA PAVIMENTAÇÃO = 3%, EXCETO RAMPAS DE ACESSO;
2. INCLINAÇÃO MÁXIMA DA PAVIMENTAÇÃO = 5%, EXCETO RAMPAS DE ACESSO;
3. O NÍVEL DO TOPO DOS MEIOS-FIOS DEVE CONCORDAR COM O NÍVEL DA PAVIMENTAÇÃO DE BLOCOS DE CONCRETO ADJACENTE;
4. O NÍVEL DO TOPO DOS MEIOS-FIOS DO ENTORNO DA PRAÇA DEVE TER DIFERENÇA DE ALTURA DE 15cm COM RELAÇÃO AO NÍVEL DA RUA ADJACENTE, EXCETO NOS ACESSOS DAS RAMPAS DE ACESSIBILIDADE;
5. PARA PLANTA GEOMÉTRICA DOS CANTEROS, VERIFICAR PRANCHA ESPECÍFICA DESTES PROJETOS.

R00 28/02/2023 EMISSÃO INICIAL

Nº	DATA	REVISÕES	DESCRIÇÃO

ESTADO DE SANTA CATARINA
PREFEITURA MUNICIPAL DE PALHOÇA
SECRETARIA DE INFRAESTRUTURA
Av. Hilda Terezinha Pagani, 289

PROJETO:	PROJETO EXECUTIVO		
OBRA:	URBANIZAÇÃO - PRAÇA JARDIM EL DORADO		
ENDEREÇO:	R. VALDEMAR VIEIRA S/N, JARDIM EL DORADO - PALHOÇA/SC		
RESPONSÁVEL TÉCNICO PROJETO:	Arq. Allison Paretto de Oliveira CAU AS489522-1 MAT. 3785498-01		
CONTEUDO:	PLANTA GEOMÉTRICA BÁSICA		
DATA:	REVISÃO	ESCALA:	PRANCHA:
28/02/2023	R00	INDICADA	04/43