



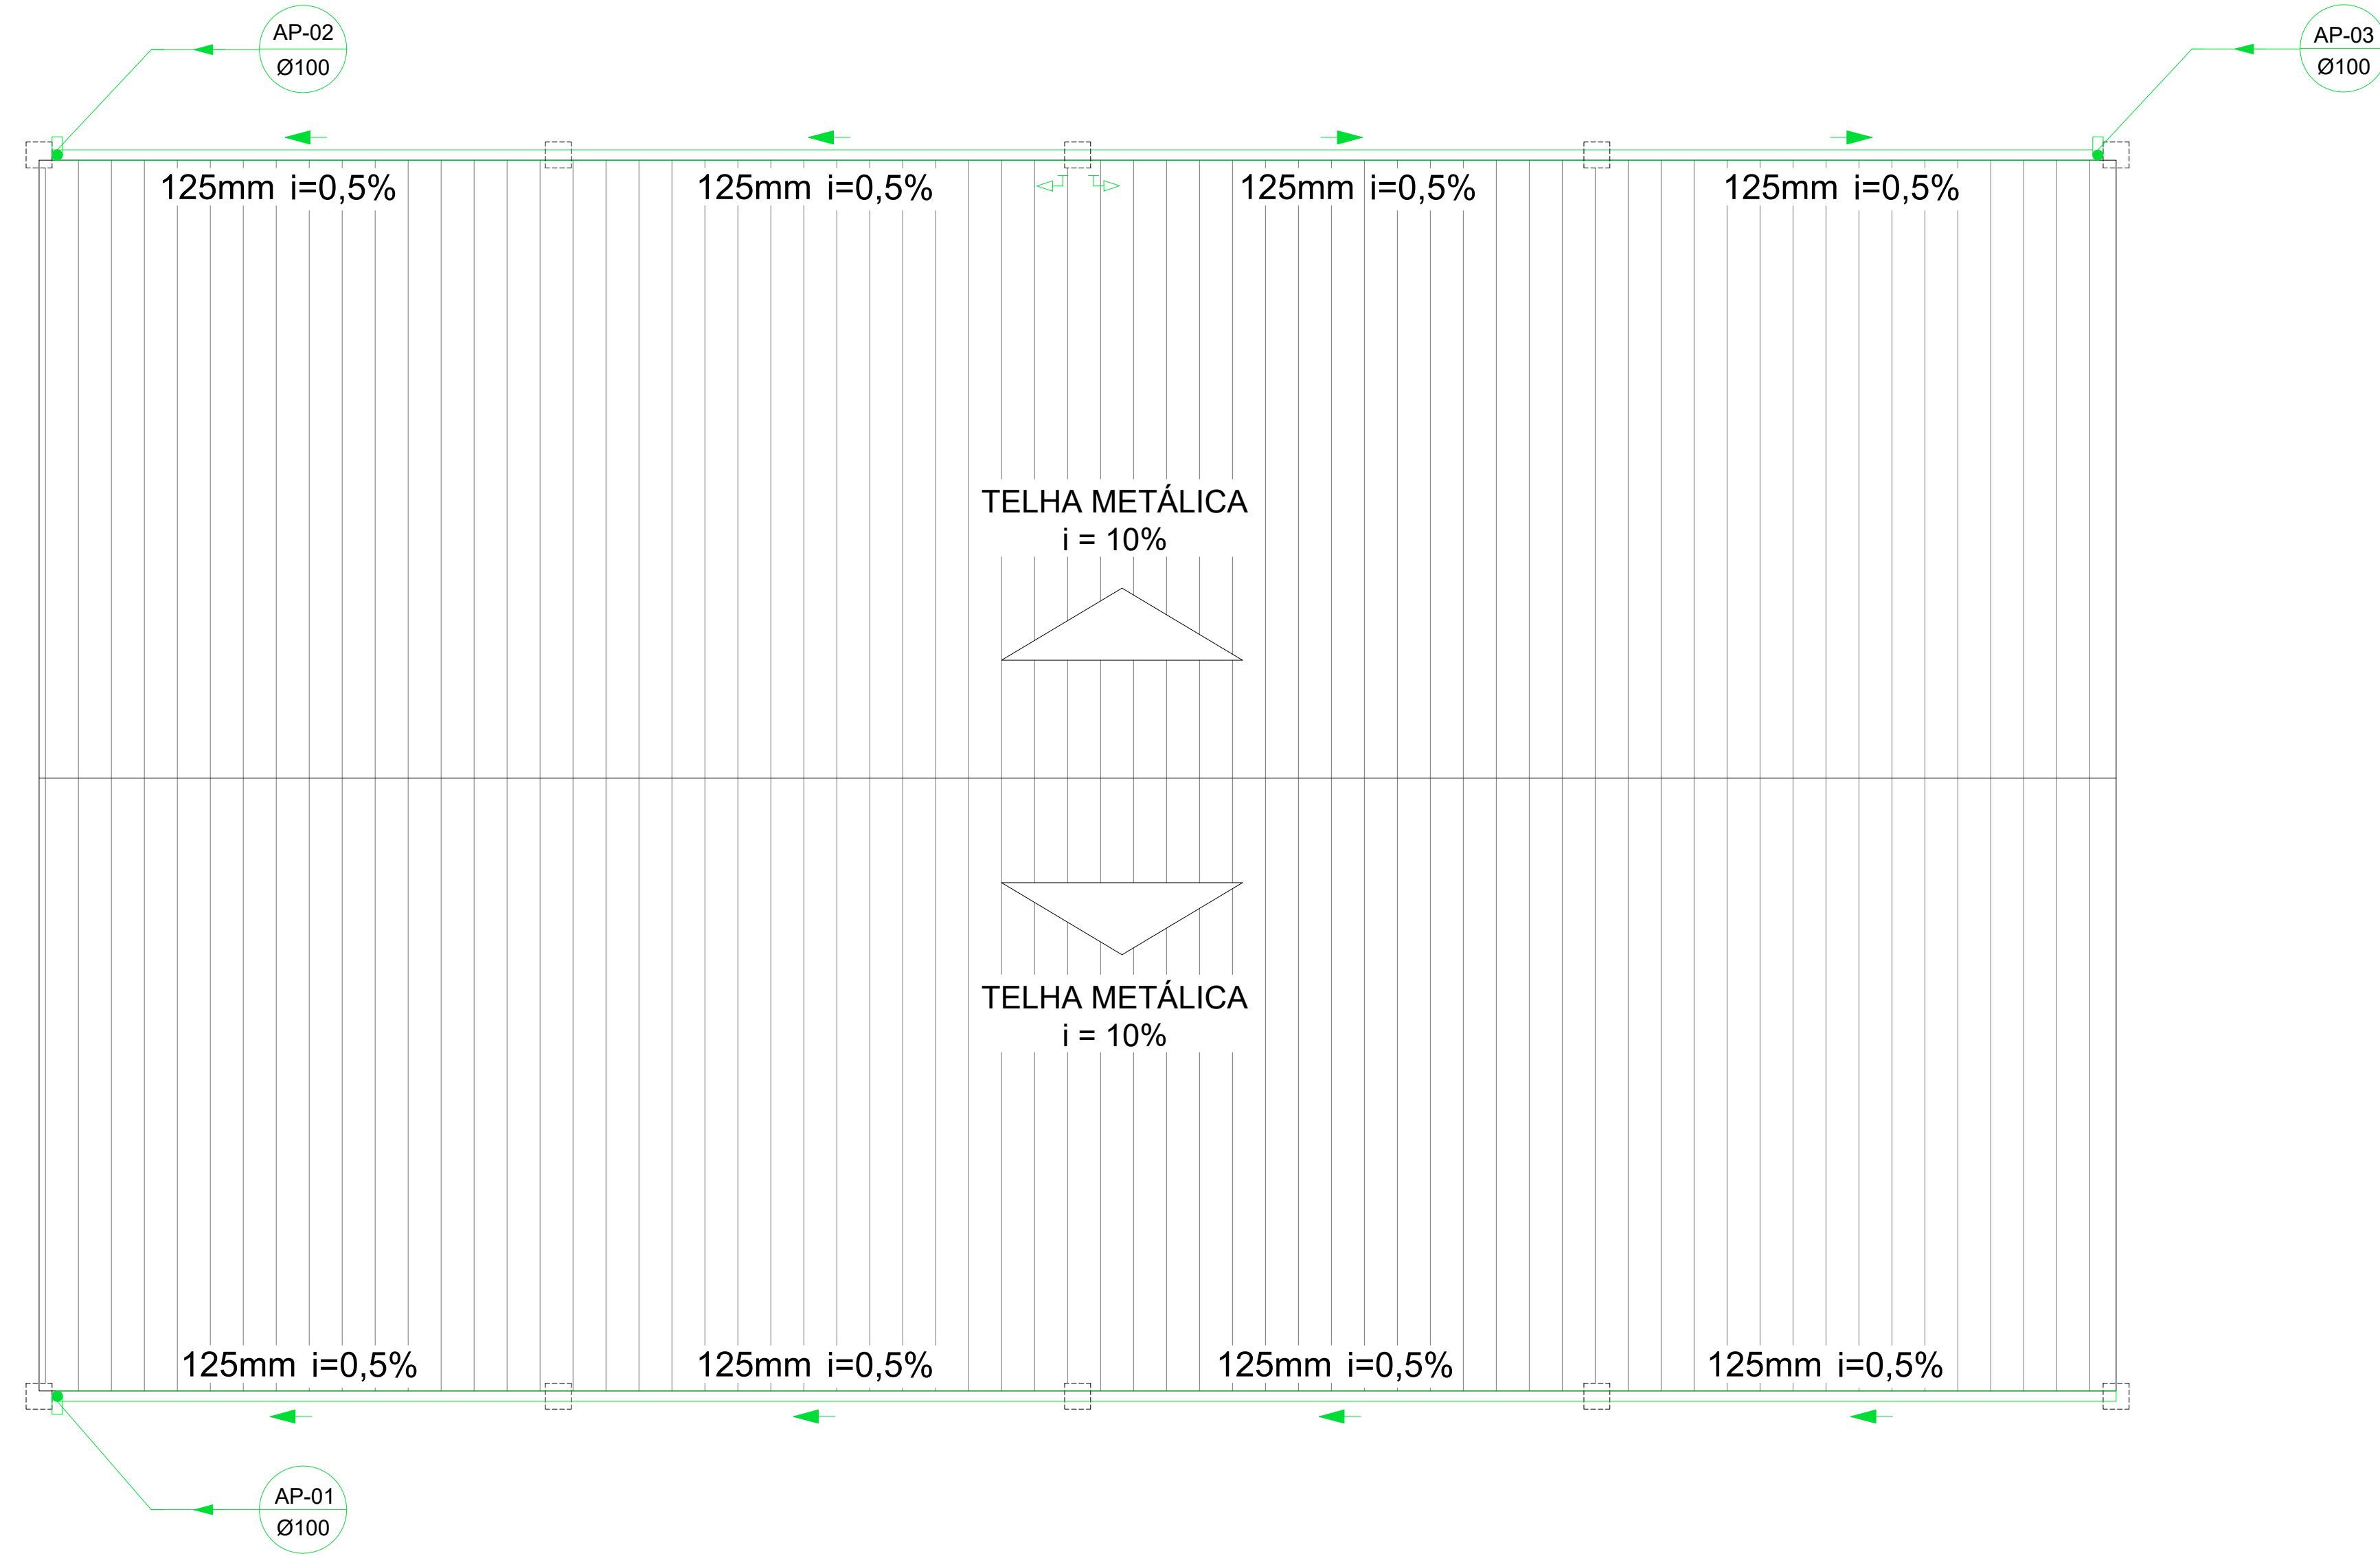

PLANTA BAIXA COBERTURA
ESC. 1:50

LEGENDA - PLUVIAL	
	TUBULAÇÃO DE ÁGUAS PLUVIAIS
	COLUNA DE ÁGUA PLUVIAL
	PILAR ESTRUTURA METÁLICA

- NOTAS
- DIÂMETRO DAS TUBULAÇÕES EM MILÍMETROS;
 - MATERIAIS:
 - REDES DE ÁGUAS PLUVIAIS: PVC - SÉRIE REFORÇADA
 - DECLIVIDADE DAS TUBULAÇÕES (TRECHOS HORIZONTAIS): CONFORME INDICADO EM PROJETO, CONTUDO, PARA TODO CASO, DEVE-SE OBEDECER OS SEGUINTE VALORES DE DECLIVIDADE MÍNIMA:
 - REDES DE ÁGUAS PLUVIAIS: 0,5% - TODOS OS Ø

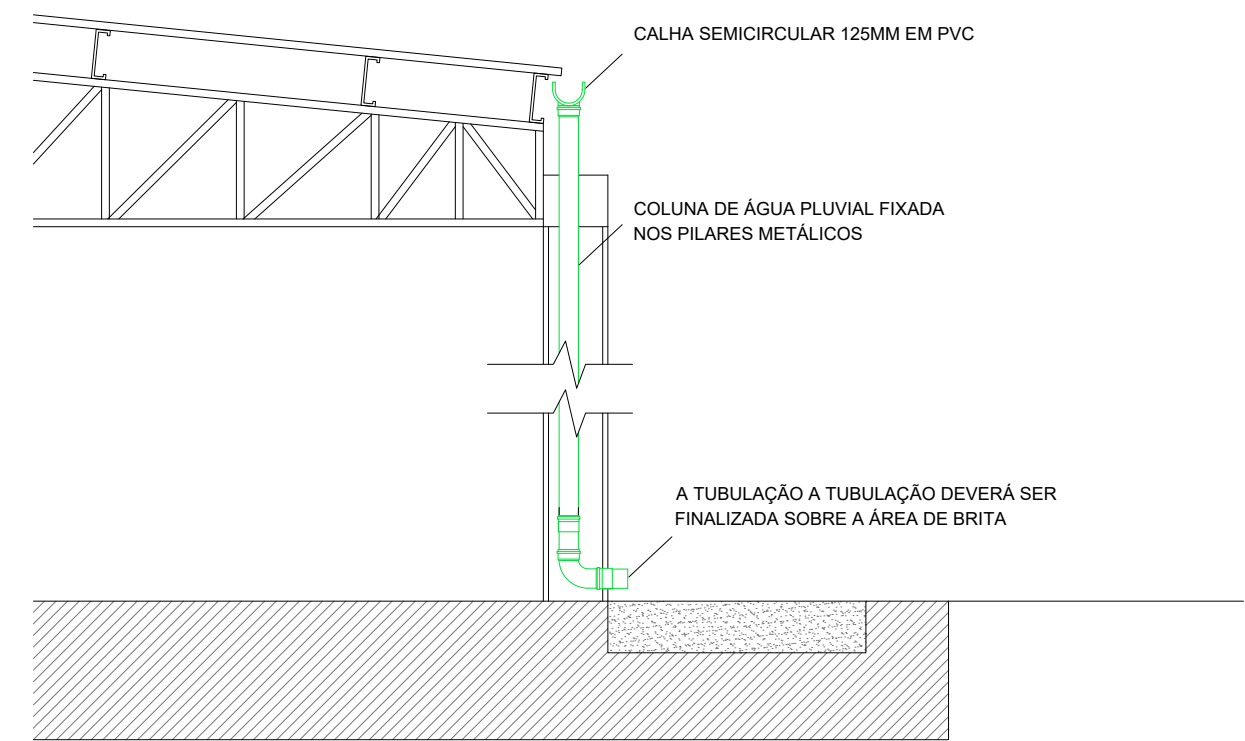

CORTE ESQUEMÁTICO
SEM ESCALA

ESTA PRANCHA SÓ PODERÁ SER UTILIZADA SE PLOTADA COLORIDA

		ESTADO DE SANTA CATARINA PREFEITURA MUNICIPAL DE PALHOÇA SECRETARIA DE EDUCAÇÃO Av. Hilza Terezinha Pagani, 280	
PROJETO:		Cobertura de quadra esportiva	
OBRA:		Cobertura de quadra - Mara Luiza Vieira Liberato	
ENDEREÇO:		Rua das Quaresmeiras, s/n - São Sebastião	
RESPONSÁVEL TÉCNICO PROJETO:		Eng. Civil Wiliyan Milinitz CREA/SC 218677-9 MAT. 37687331	
CONTEÚDO:		Projeto pluvial - Planta de cobertura	
DATA: 07/05/2026	REVISÃO R00	ESCALA INDICADA	DESENHO DPTO. TÉCNICO
			PRANCHA 01/01