


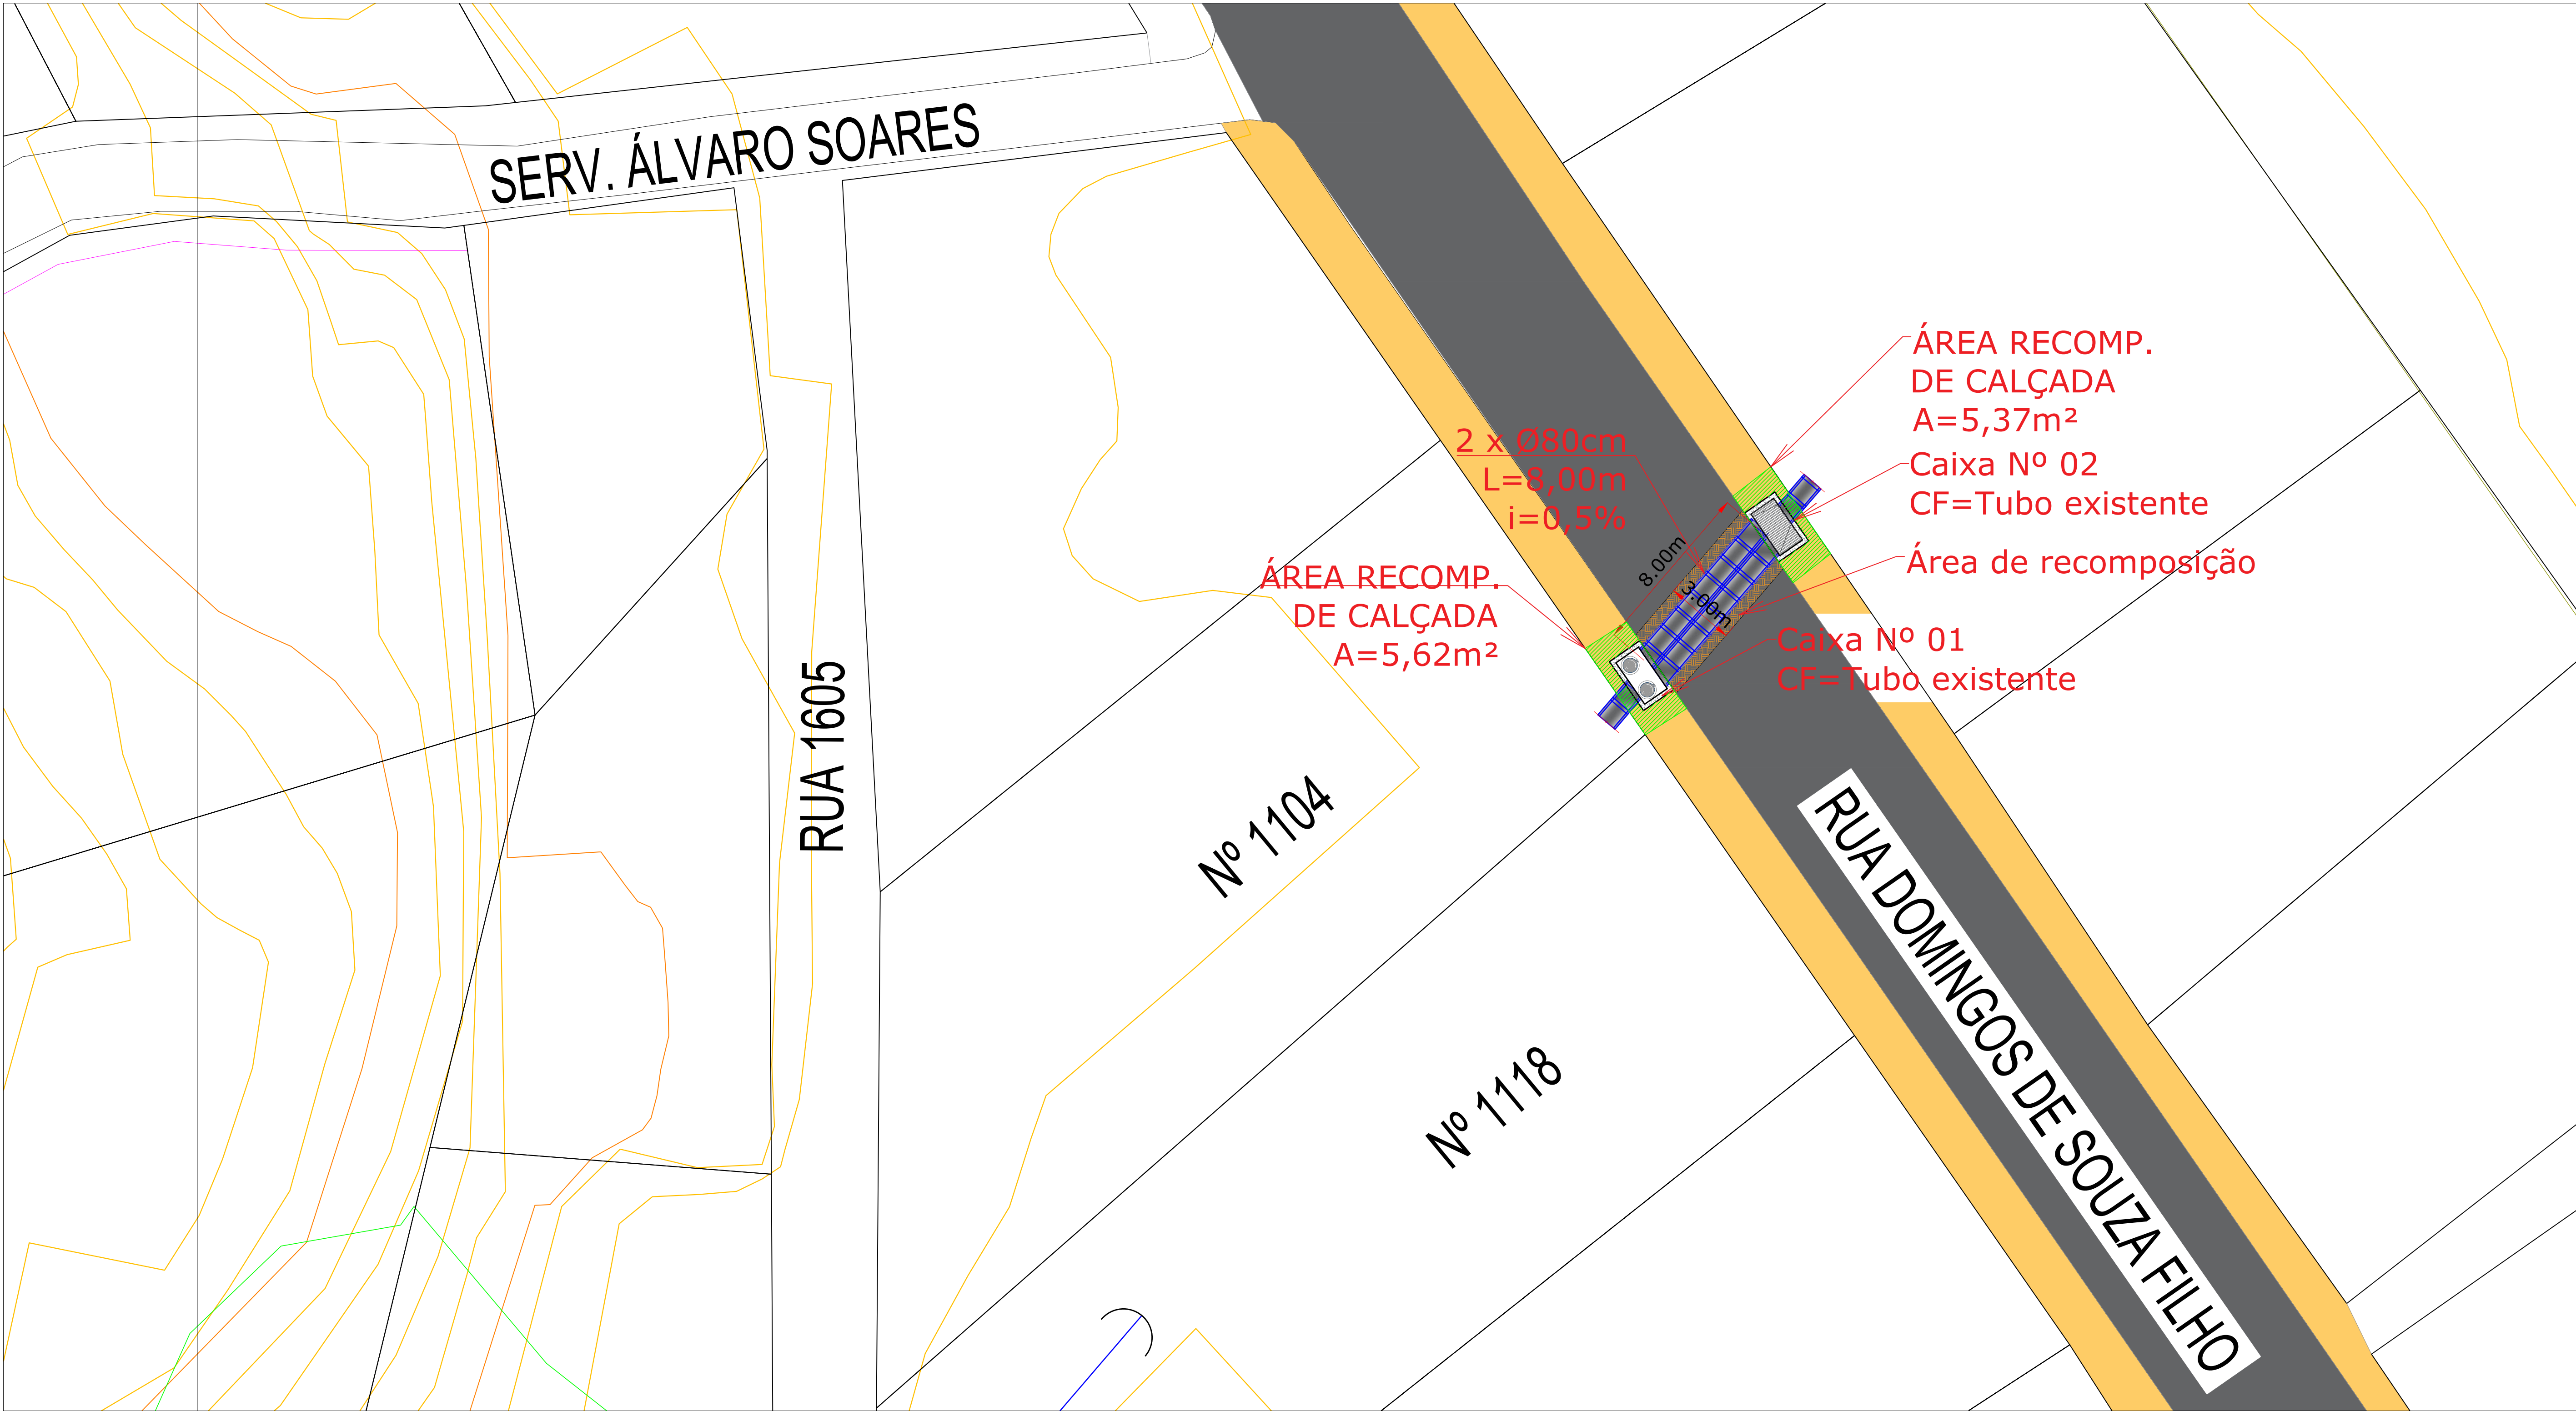

EDIFICAÇÃO DE ALVENARIA

EDIFICAÇÃO DE MADEIRA

TALUDE

CERCAS

ALAMBRADO OU GRADIL

CALÇADA

PROJEÇÃO EDIFICAÇÃO

MURO EXISTENTE (TUOLOS/PEDRA)

ALINHAMENTO ENTRE AS DIVISAS

MEIO-FIO

ESTRADA / CAMINHO

LIMITE DE VEGETAÇÃO (MANGUE)

PONTE/PONTILHÃO

LINHA DE TRANSMISSÃO

n

VÉRTICES DO TERRENO

20

CURVAS DE NÍVEL

VALAS EXISTENTE

m

ESTAÇÃO DE LEVANTAMENTO E APOIO

CAIXA ESGOTO

POSTE CONCRETO ALTA TENSÃO

POSTE MADEIRA ALTA TENSÃO

POSTE MADEIRA BAIXA TENSÃO

POSTE DE ILUMINAÇÃO

POSTE RESIDENCIAL

ÁRVORE EXISTENTE

CAIXA NÃO IDENTIFICADA

COTA

CAIXA COM GRELHA MOBILIÁRIO

DRENAGEM EXISTENTE

CASAN

BOCA DE LOBO

CÂMERA MONITORAMENTO

TELEFONE PÚBLICO

TUBO

EIXO DA PISTA

MEIO-FIO

BORDA DO PASSEIO

FAIXA DE SINALIZAÇÃO

PISTA PROJETADA

PASSEIO PROJETADO

PASSEIO EXISTENTE

CANTEIRO

TUBULAÇÃO PROJETADA

GALERIAS (ADUELAS) PROJETADA

DRENAGEM EXISTENTE

CAIXA DE LIGAÇÃO E PASSAGEM

CAIXA DE CAPTAÇÃO C/ GRELHA

BOCA DE LOBO

REVISÃO 01

ALTERAÇÕES:

REVISÃO 02

ALTERAÇÕES:

REVISÃO 03

ALTERAÇÕES:

Av. Hilda Terezinha Pagani, 289
Parque Residencial Pagani - Palhoça - SC
CEP: 88130-000 - CNPJ: 82.892.316/0001-08
Fone/Fax: (48) 3279-1800

ESTADO DE SANTA CATARINA

PREFEITURA MUNICIPAL DE PALHOÇA

SECRETARIA DE INFRAESTRUTURA E SANEAMENTO

PROJETO:

TRANSPOSIÇÃO DE CANAL DE MACRODRENAGEM NA RUA DOMINGOS DE SOUZA FILHO, BAIRRO FURADINHO, PALHOÇA/SC.

OBRA:

AMPLIAÇÃO DE GALERIAS CIRCULARES DE CONCRETO

ENDEREÇO:

RUA DOMINGOS DE SOUZA FILHO - BAIRRO FURADINHO

RESPONSÁVEL TÉCNICO PROJETO:

PREFEITURA MUNICIPAL DE PALHOÇA
CNPJ 82.892.316/0001-08

CONTEÚDO:

PLANTA DE DRENAGEM

DATA:

Maio/2026

EXTENSÃO:

8,00 m

ESCALA:

Indicada

DESENHO:

Dpto. técnico

PRANCHA:

01/02