




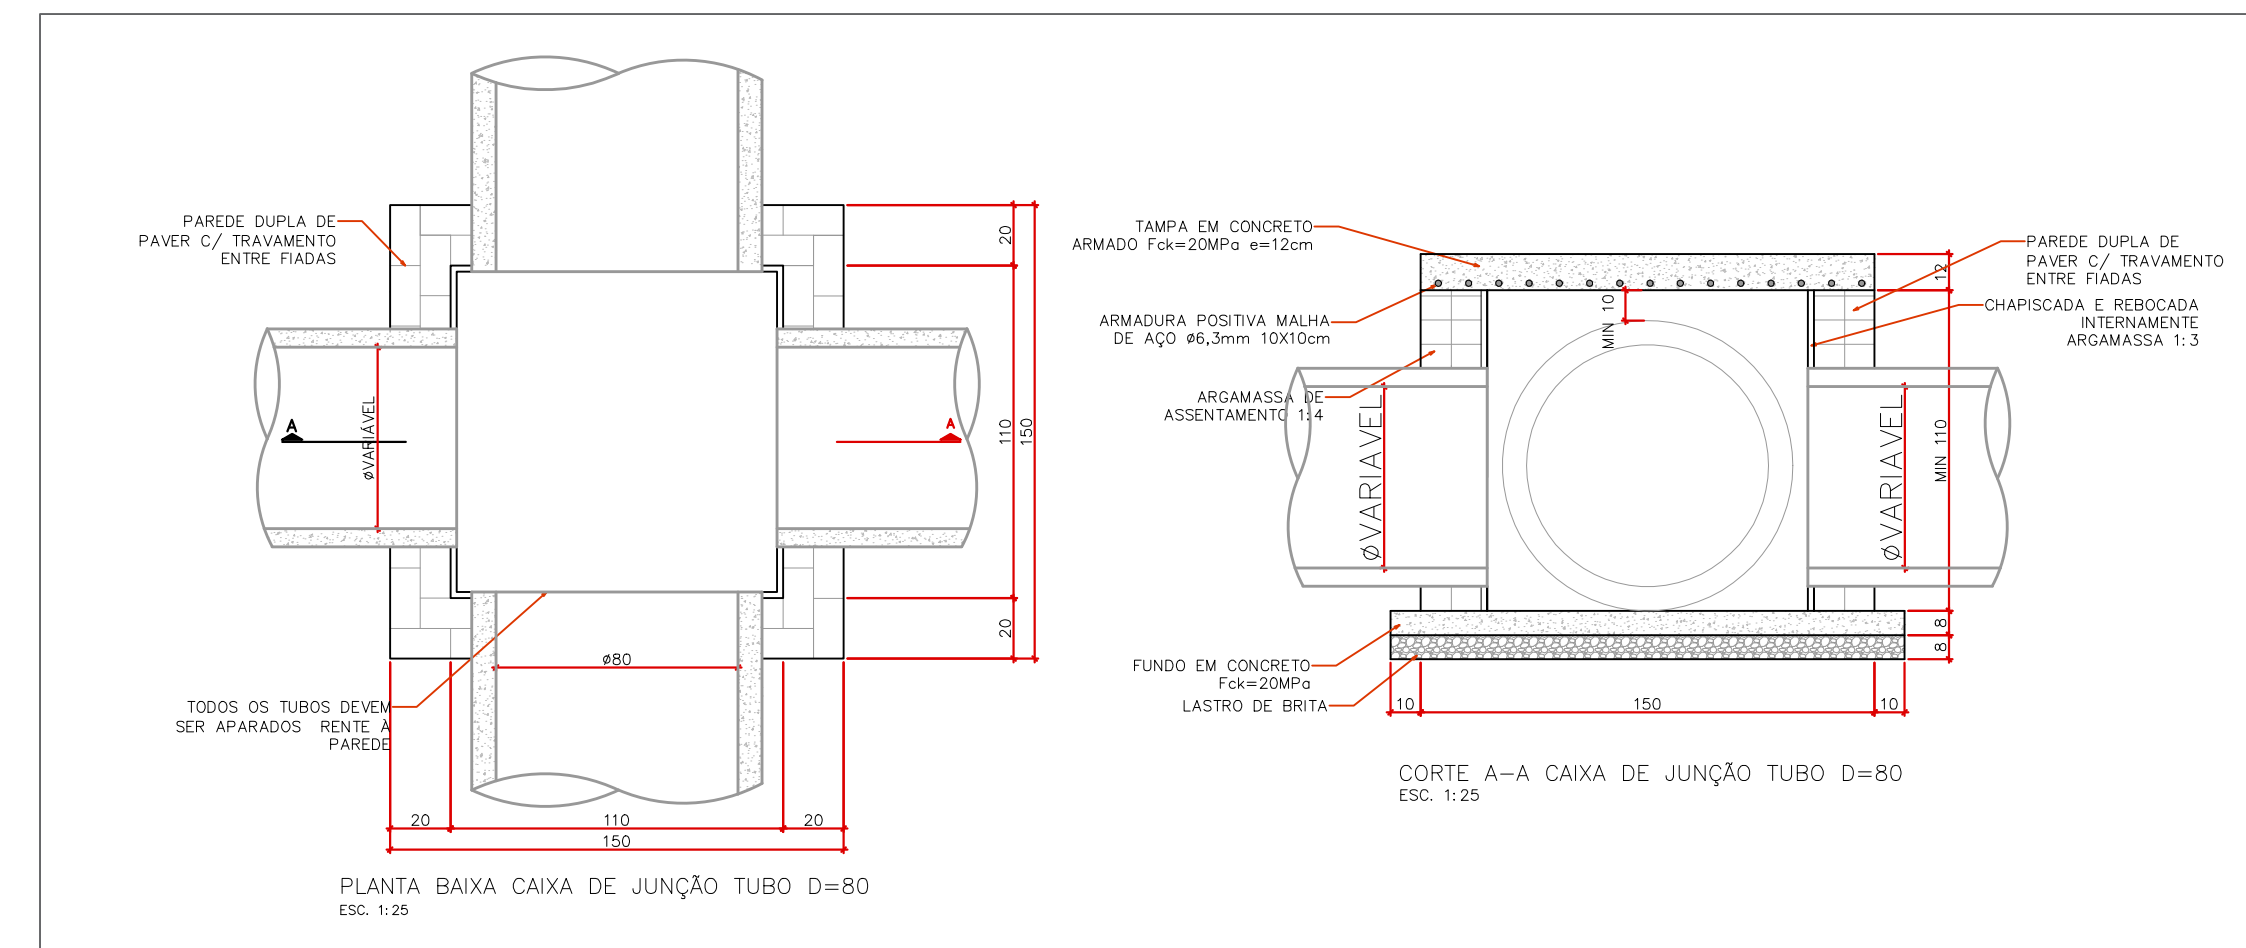

Item	Descrição	Espessura
01	REVESTIMENTO EM CBUQ	5 cm
02	BRITA GRADUADA SIMPLES	17 cm
03	REATERRO COM BICA CORRIDA	VAR
04	BERÇO DE BRITA Nº 2	15 cm
05	CALÇADA EM CONCRETO SIMPLES	8 cm
06	CAMADA DE BRITA Nº 2	5 cm
07	BERÇO DE BRITA Nº 2 PARA CAIXA	10 cm

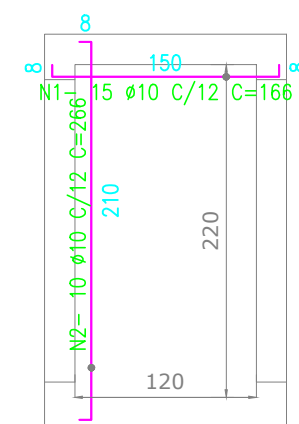


LAJE DO FUNDO - ARMADURA INFERIOR

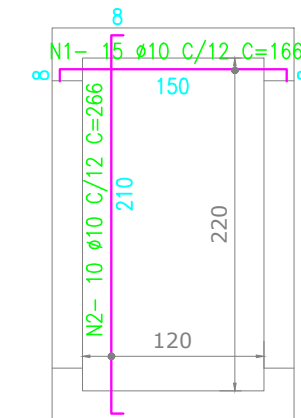


8
LAJE DO FUNDO - ARMADURA SUPERIOR



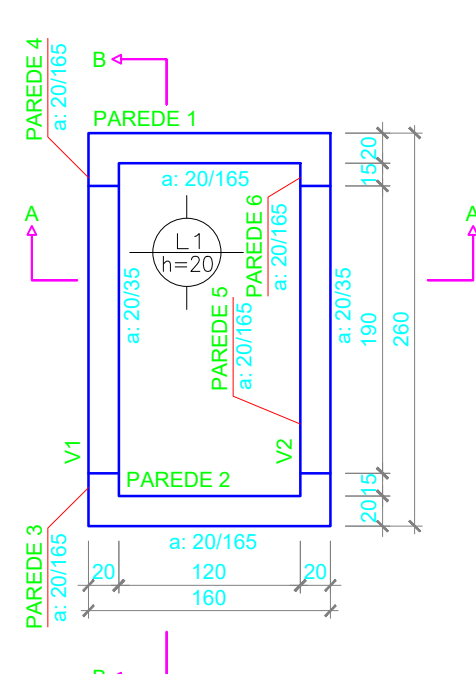


PLANTA DE FORMA - FUNDO

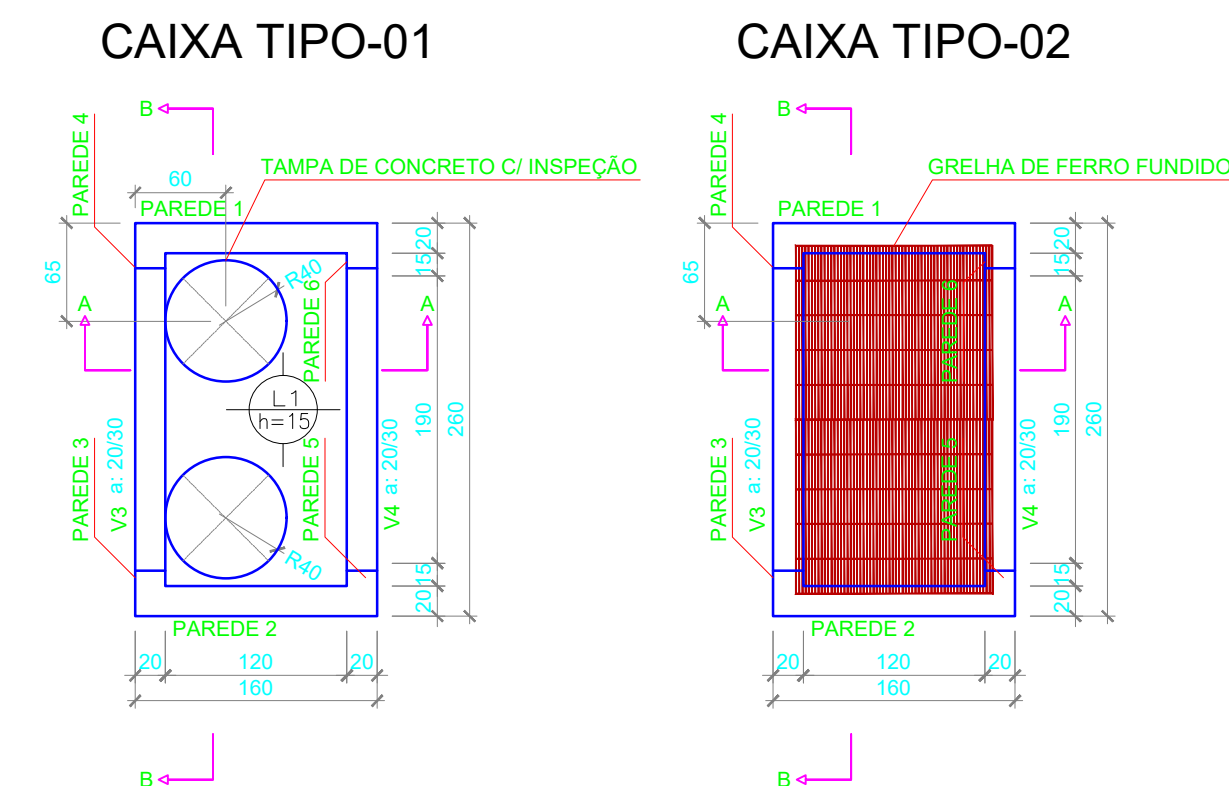




PLANTA DE FORMA - TAMPA

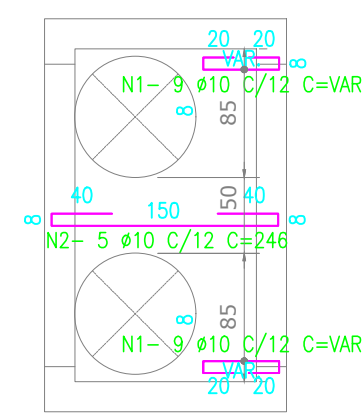


LAJE DA TAMPA - ARMADURA TRANSVERSAL

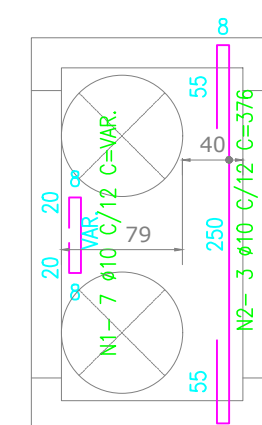


LAJE DA TAMPA - ARMADURA LONGITUDINAL

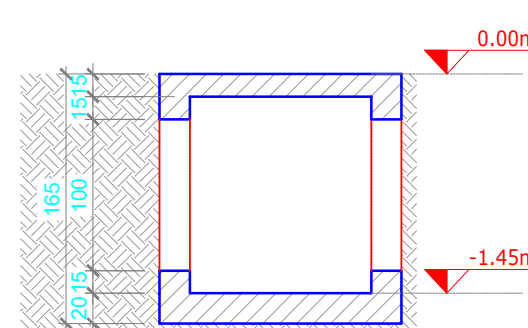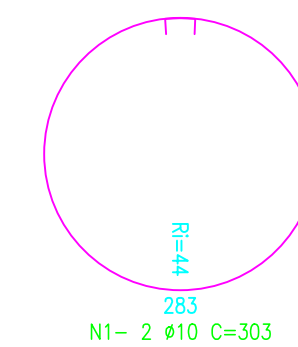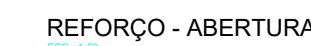


CORTE A-A
ESC.: 1:50

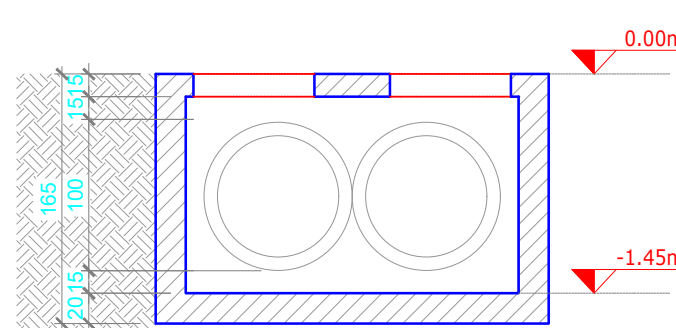


CORTE B-B
ESC.: 1:50

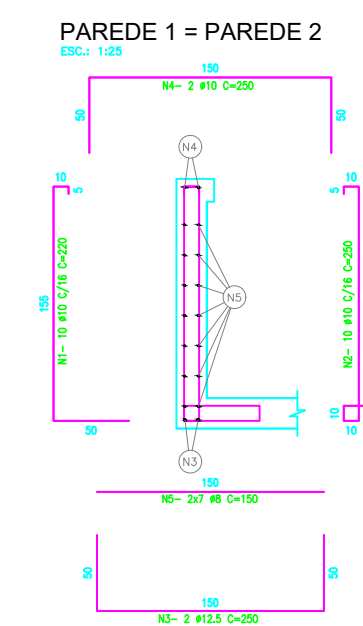

V3 = V4 (20x30)

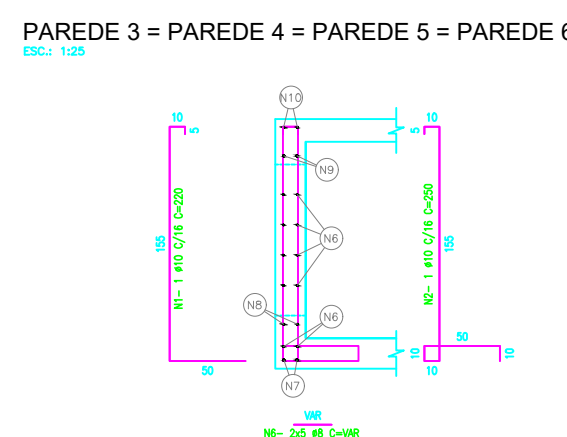




REFORÇO - ENCONTRO DAS PAREDES (4x)

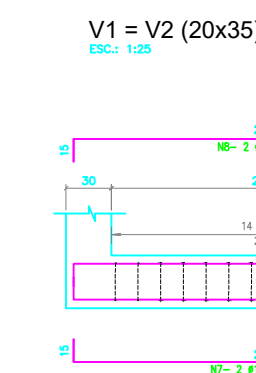


SEÇAC

Resumo Total			
AÇO	DIAM (mm)	C.TOTAL (m)	PESO (kg)
CA50	6.3	43.12	10.6
	8.0	175.8	69.4
	10.0	328.3	202.5
	12.5	34.8	33.5
PESO TOTAL (kg)			
CA50	316.0		

Volume de concreto = 3.24 m³
Área de forma = 24.32 m²

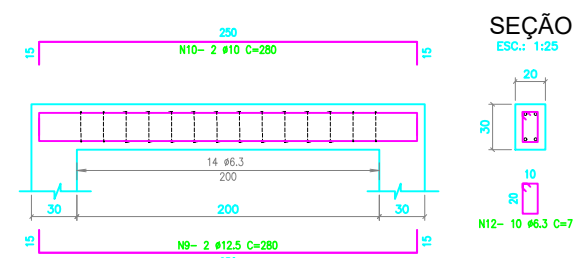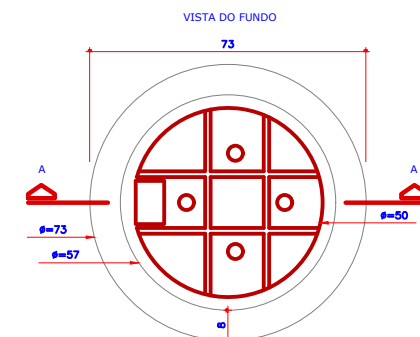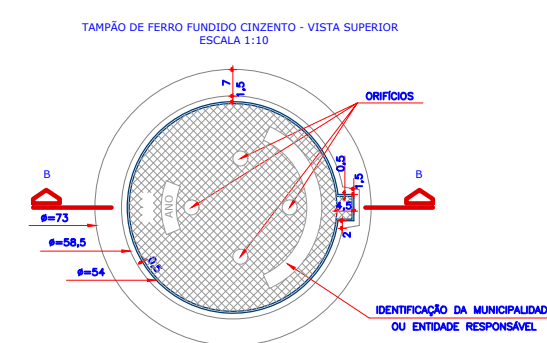






SEÇÃO

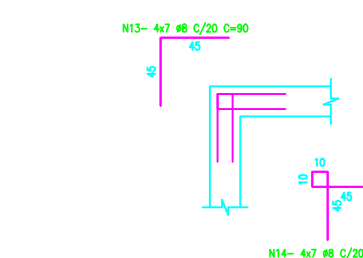

M13- 4x7 #8 C/20 C=90


 ESTADO DE SANTA CATARINA
 PREFEITURA MUNICIPAL DE PALHOÇA
 SECRETARIA DE INFRAESTRUTURA E SANEAMENTO

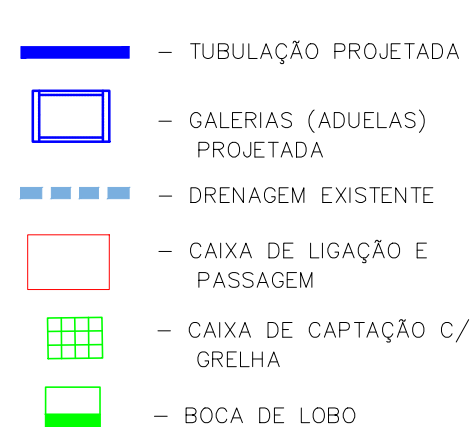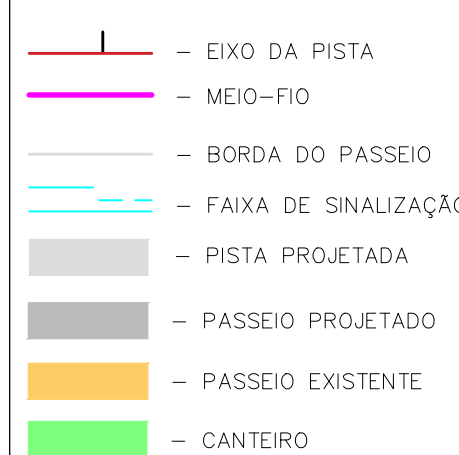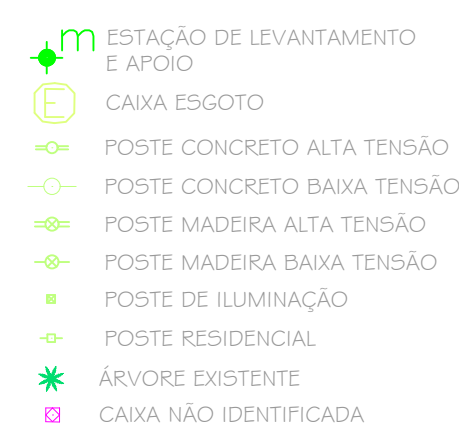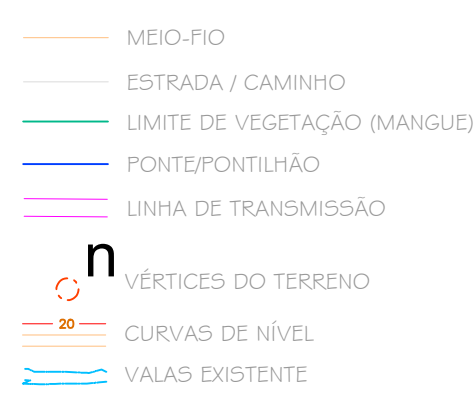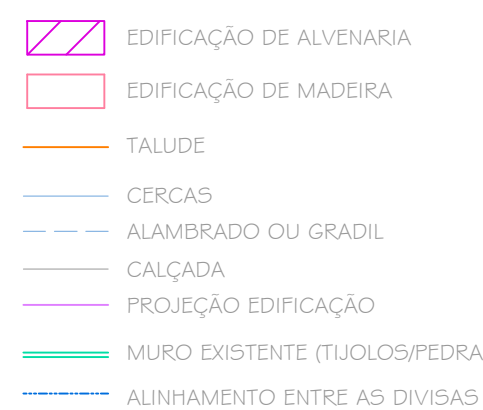

PROJETO:	TRANSPOSIÇÃO DE CANAL DE MACRODRENAGEM NA RUA DOMINGOS DE SOUZA FILHO, BAIRRO FURADINHO, PALHOÇA/SC.			
OBRA:	AMPLIAÇÃO DE GALERIAS CIRCULARES DE CONCRETO			
ENDEREÇO:	RUA DOMINGOS DE SOUZA FILHO - BAIRRO FURADINHO			
RESPONSÁVEL TÉCNICO PROJETO:			PREFEITURA MUNICIPAL DA PALHOÇA CNPJ 02.990.235/0001-08	
CONTÉUDO:	SEÇÃO TRANSVERSAL E DETALHES DE CAIXAS			
DATA: Maio/2026	EXTENSÃO: 8,00 m	ESCALA: Indicada	DESENHO: Dpto. técnico	PRANCHA: 02/02