



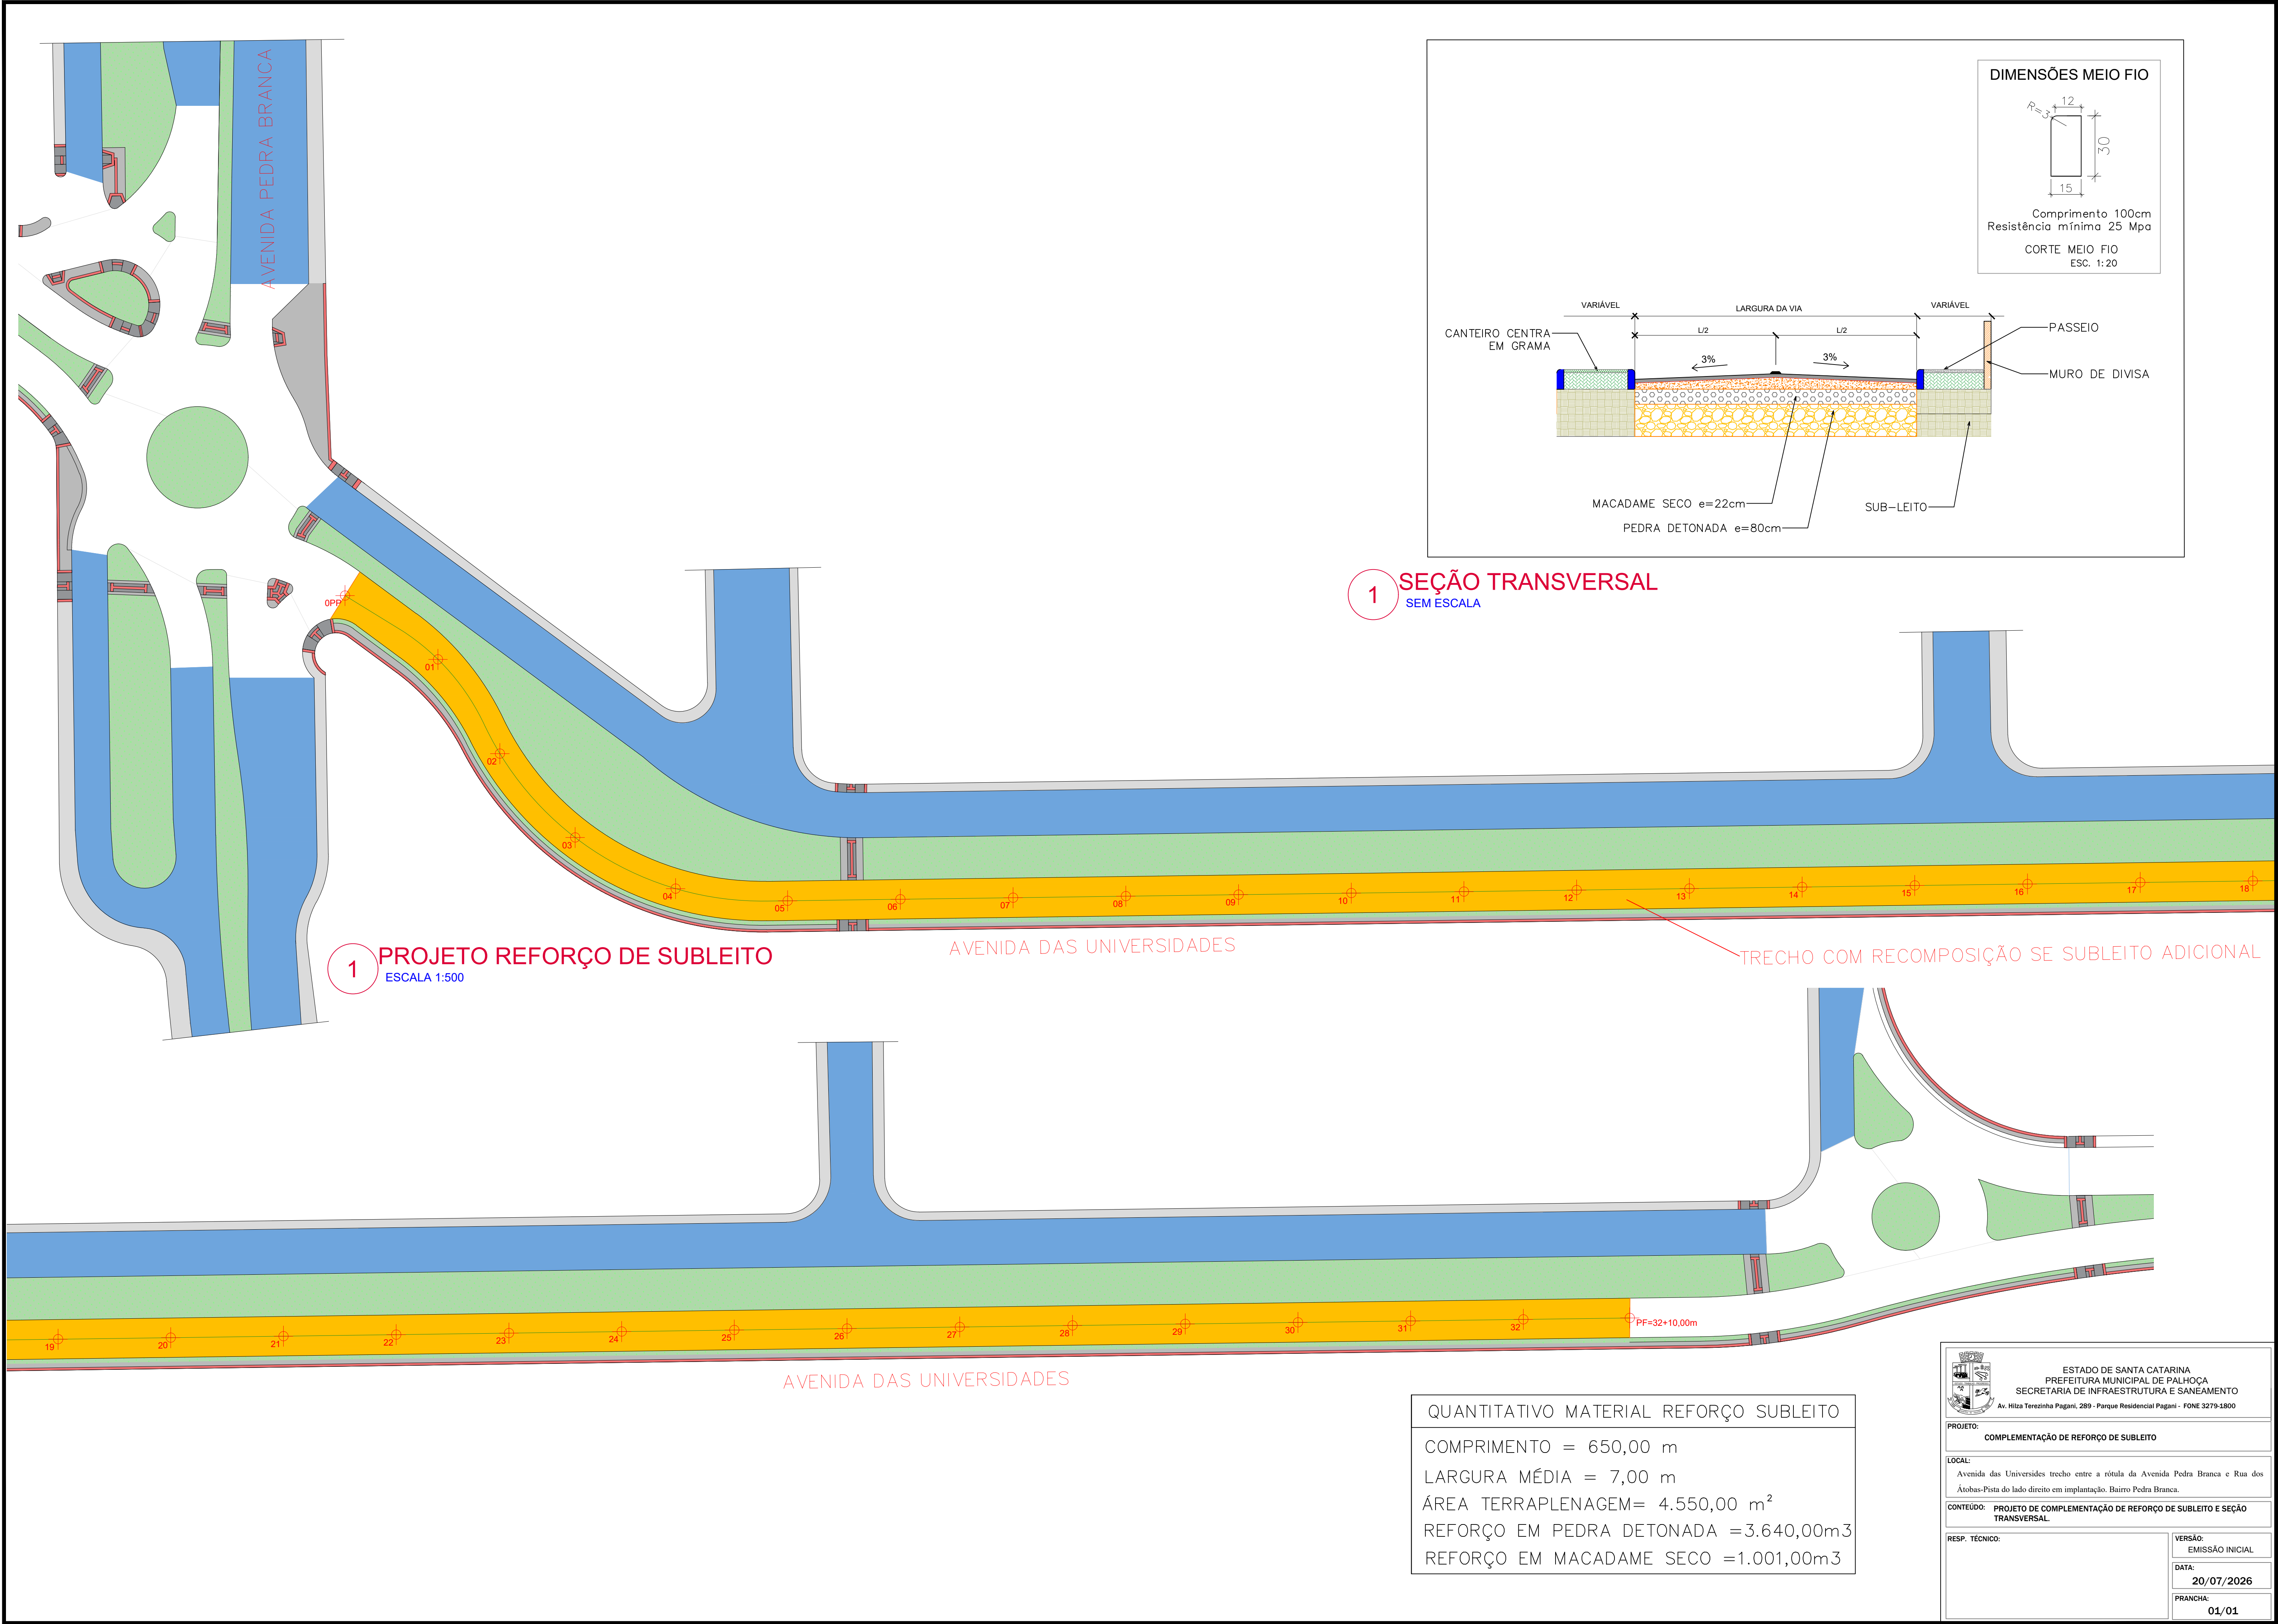

1 PROJETO REFORÇO DE SUBLEITO
ESCALA 1:500

1 SEÇÃO TRANSVERSAL
SEM ESCALA

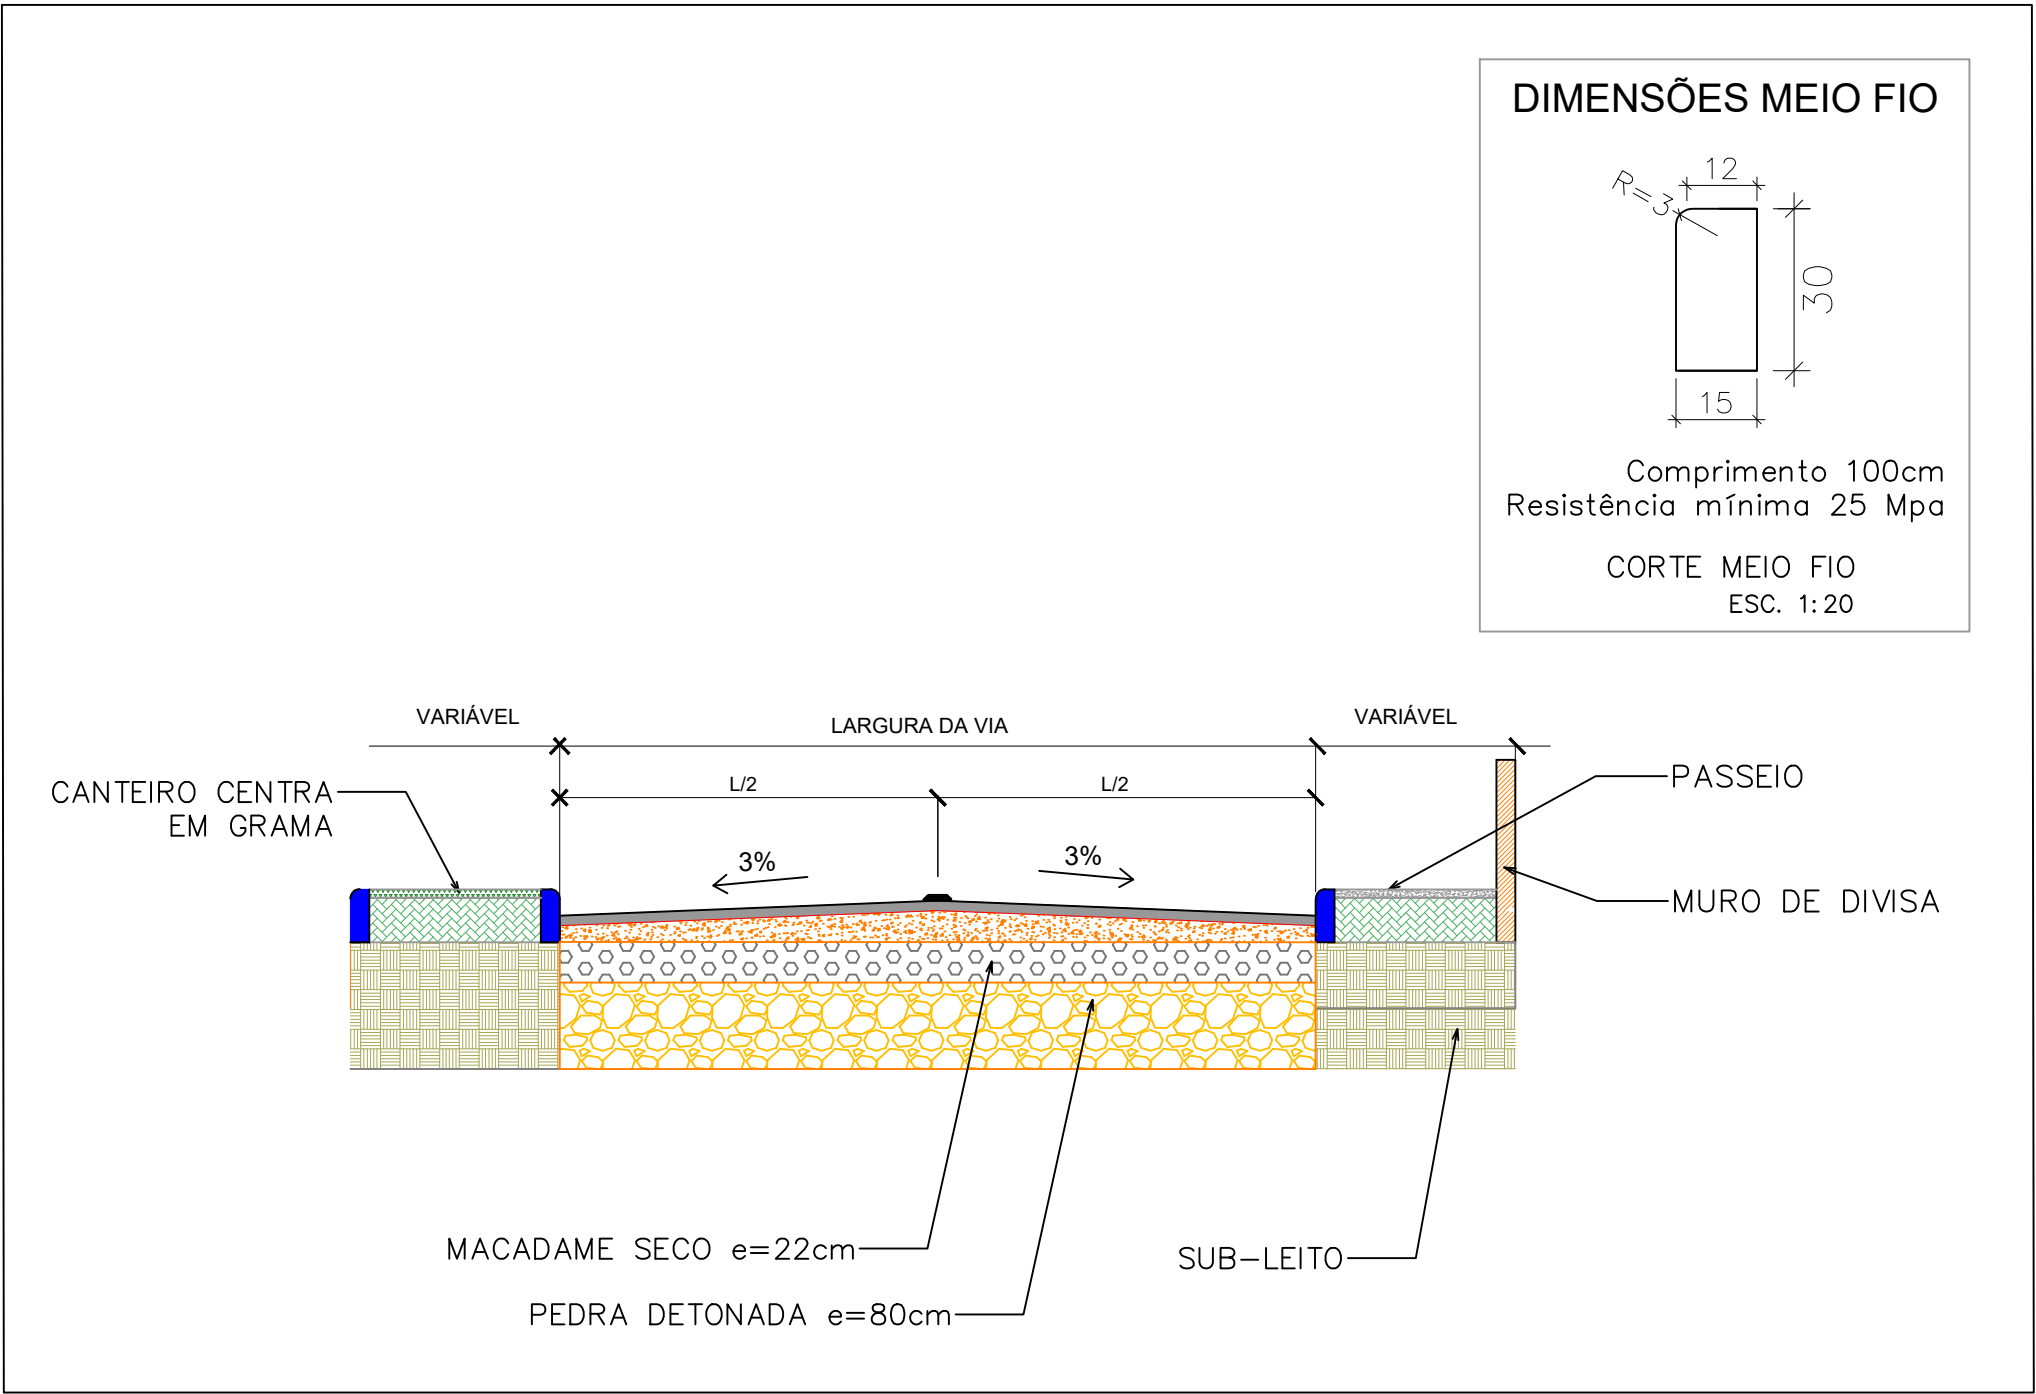

QUANTITATIVO MATERIAL REFORÇO SUBLEITO
COMPRIMENTO = 650,00 m
LARGURA MÉDIA = 7,00 m
ÁREA TERRAPLENAGEM= 4.550,00 m²
REFORÇO EM PEDRA DETONADA =3.640,00m³
REFORÇO EM MACADAME SECO =1.001,00m³

 ESTADO DE SANTA CATARINA PREFEITURA MUNICIPAL DE PALHOÇA SECRETARIA DE INFRAESTRUTURA E SANEAMENTO Av. Hilza Terezinha Pagani, 289 - Parque Residencial Pagani - FONE 3279-1800	
PROJETO:	COMPLEMENTAÇÃO DE REFORÇO DE SUBLEITO
LOCAL:	Avenida das Universidades trecho entre a rótula da Avenida Pedra Branca e Rua dos Autobus-Pista do lado direito em implantação. Bairro Pedra Branca.
CONTEÚDO:	PROJETO DE COMPLEMENTAÇÃO DE REFORÇO DE SUBLEITO E SEÇÃO TRANSVERSAL.
RESP. TÉCNICO:	VERSÃO: EMIÇÃO INICIAL
	DATA: 20/07/2026
	PRANCHA: 01/01