LEGENDA

- Piso intertravado de concreto (35MPa)
  Dimensões: 20x10x8cm
  Cor: natural, sem chanfrada
  Sobre colchão de areia de 5cm
- Grama São Carlos em placas
  Sobre colchão de areia de 3cm
- Colchão de areia grossa
  Espessura: 10cm
- Colchão de areia grossa
  Espessura: 10cm
- Piso de borracha em placas, drenante
  Dimensões: 100x100x50cm
  Cor: verde
  Sobre piso de concreto desempenado
  Sobre lastro de brita 2 de 5cm
- Vegetação existente
  Proibido qualquer tipo de intervenção
- Calçada de concreto desempenado (20MPa)
  Espessura e armação: ver projeto pavimentação
  Sobre lastro de brita 2 de 5cm
- Canteiros arbustivos
  Sobre colchão de areia de 10cm
- Grama sintética esportiva
  Monofilamento, 100% polietileno virgem, 12.000 dtex, altura 50mm, base tripa, verde gauge 5/8", mínimo 9.000 pontos por m²
  Sobre base de brita graduada
- Grama sintética decorativa
  Monofilamento, 100% polietileno virgem, 10.000 dtex, altura 40mm, verde
  Sobre piso de concreto desempenado
  Sobre lastro de brita 2 de 5cm
- Placa de concreto drenante
  Dimensões: 40x40x8cm
  Sobre colchão de pedrisco de 5cm
- Canteiros seixo rolado
  Espessura: 10cm
- Meio-fio de concreto pré-moldado (20MPa)
  Dimensões: 15x30x100cm
  (quando executado nas bordas de pista e estacionamento)
  Dimensões: 8x25x80cm
  (quando executado nas áreas internas do parque)
- Piso tátil em placas de concreto
  Dimensões: 25x25x2,5cm
  Cor: preto, grafite
  Sobre piso de concreto armado
- Muro ou alinhamento

ÁREA PARA LEVANTAMENTO PLANIALTIMÉTRICO E ESTUDO HIDROLÓGICO

ÁREA PROJETO TERRAPLENAGEM

2 SITUAÇÃO - BATIMETRIA
SEM ESCALA

1 LOCALIZAÇÃO
SEM ESCALA

3 IMPLANTAÇÃO
ESCALA 1:600

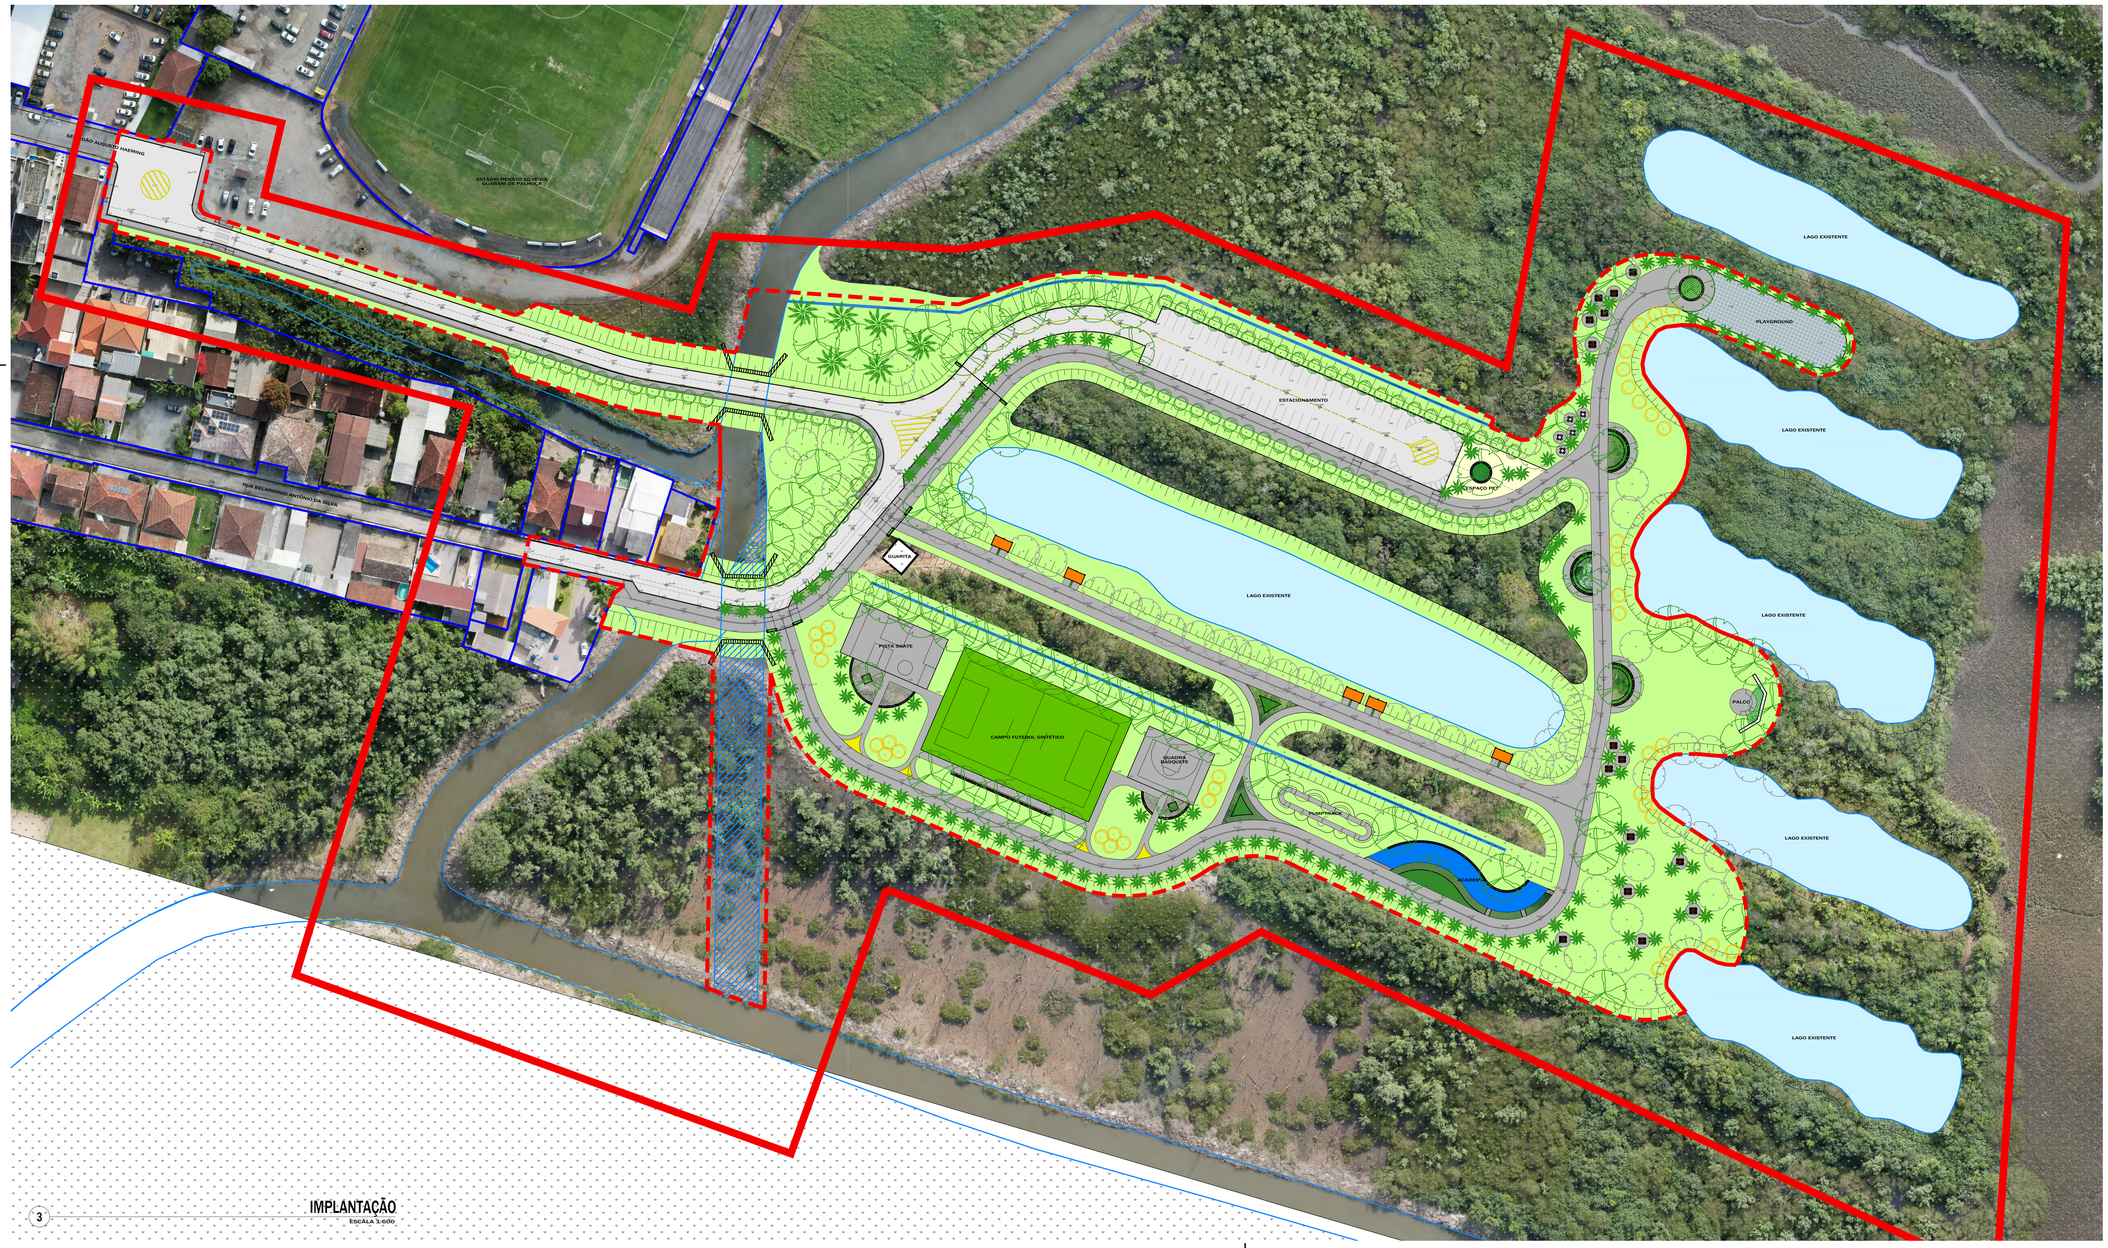

REVISÕES:	DATA:	CONTEÚDO:
—	—/—/——	EMISSÃO INICIAL

anteprojeto

ESTADO DE SANTA CATARINA
PREFEITURA MUNICIPAL DE PALHOÇA
SECRETARIA DE INFRAESTRUTURA
Av. Hilza Terezinha Pagani, 289

PROJETO:	Anteprojeto
OBRA:	Revitalização do Parque Natural Municipal Natalina Martins da Luz
ENDEREÇO:	Rua Belarmínio Antônio da Silva, Centro, Palhoça, SC
RESPONSÁVEL TÉCNICO PROJETO:	Documento assinado digitalmente gov.br VINICIUS CARDOSO CORREA Data: 05/09/2026 13:20:00-0300 Verifique em https://validar.iti.gov.br
CONTEÚDO:	Localização, Situação, Implantação, Legenda

DATA:	ÁREA TOTAL:	ESCALA:	DESENHO:	PRANCHA:
Fevereiro/2026	4,5ha	Indicada	Dpto. técnico	01/01

ESTE DESENHO É PROPRIEDADE DA PREFEITURA MUNICIPAL DE PALHOÇA - NÃO PODE SER TRANSFERIDO OU USADO PARA OUTROS FINS SEM AUTORIZAÇÃO ESCRITA.