


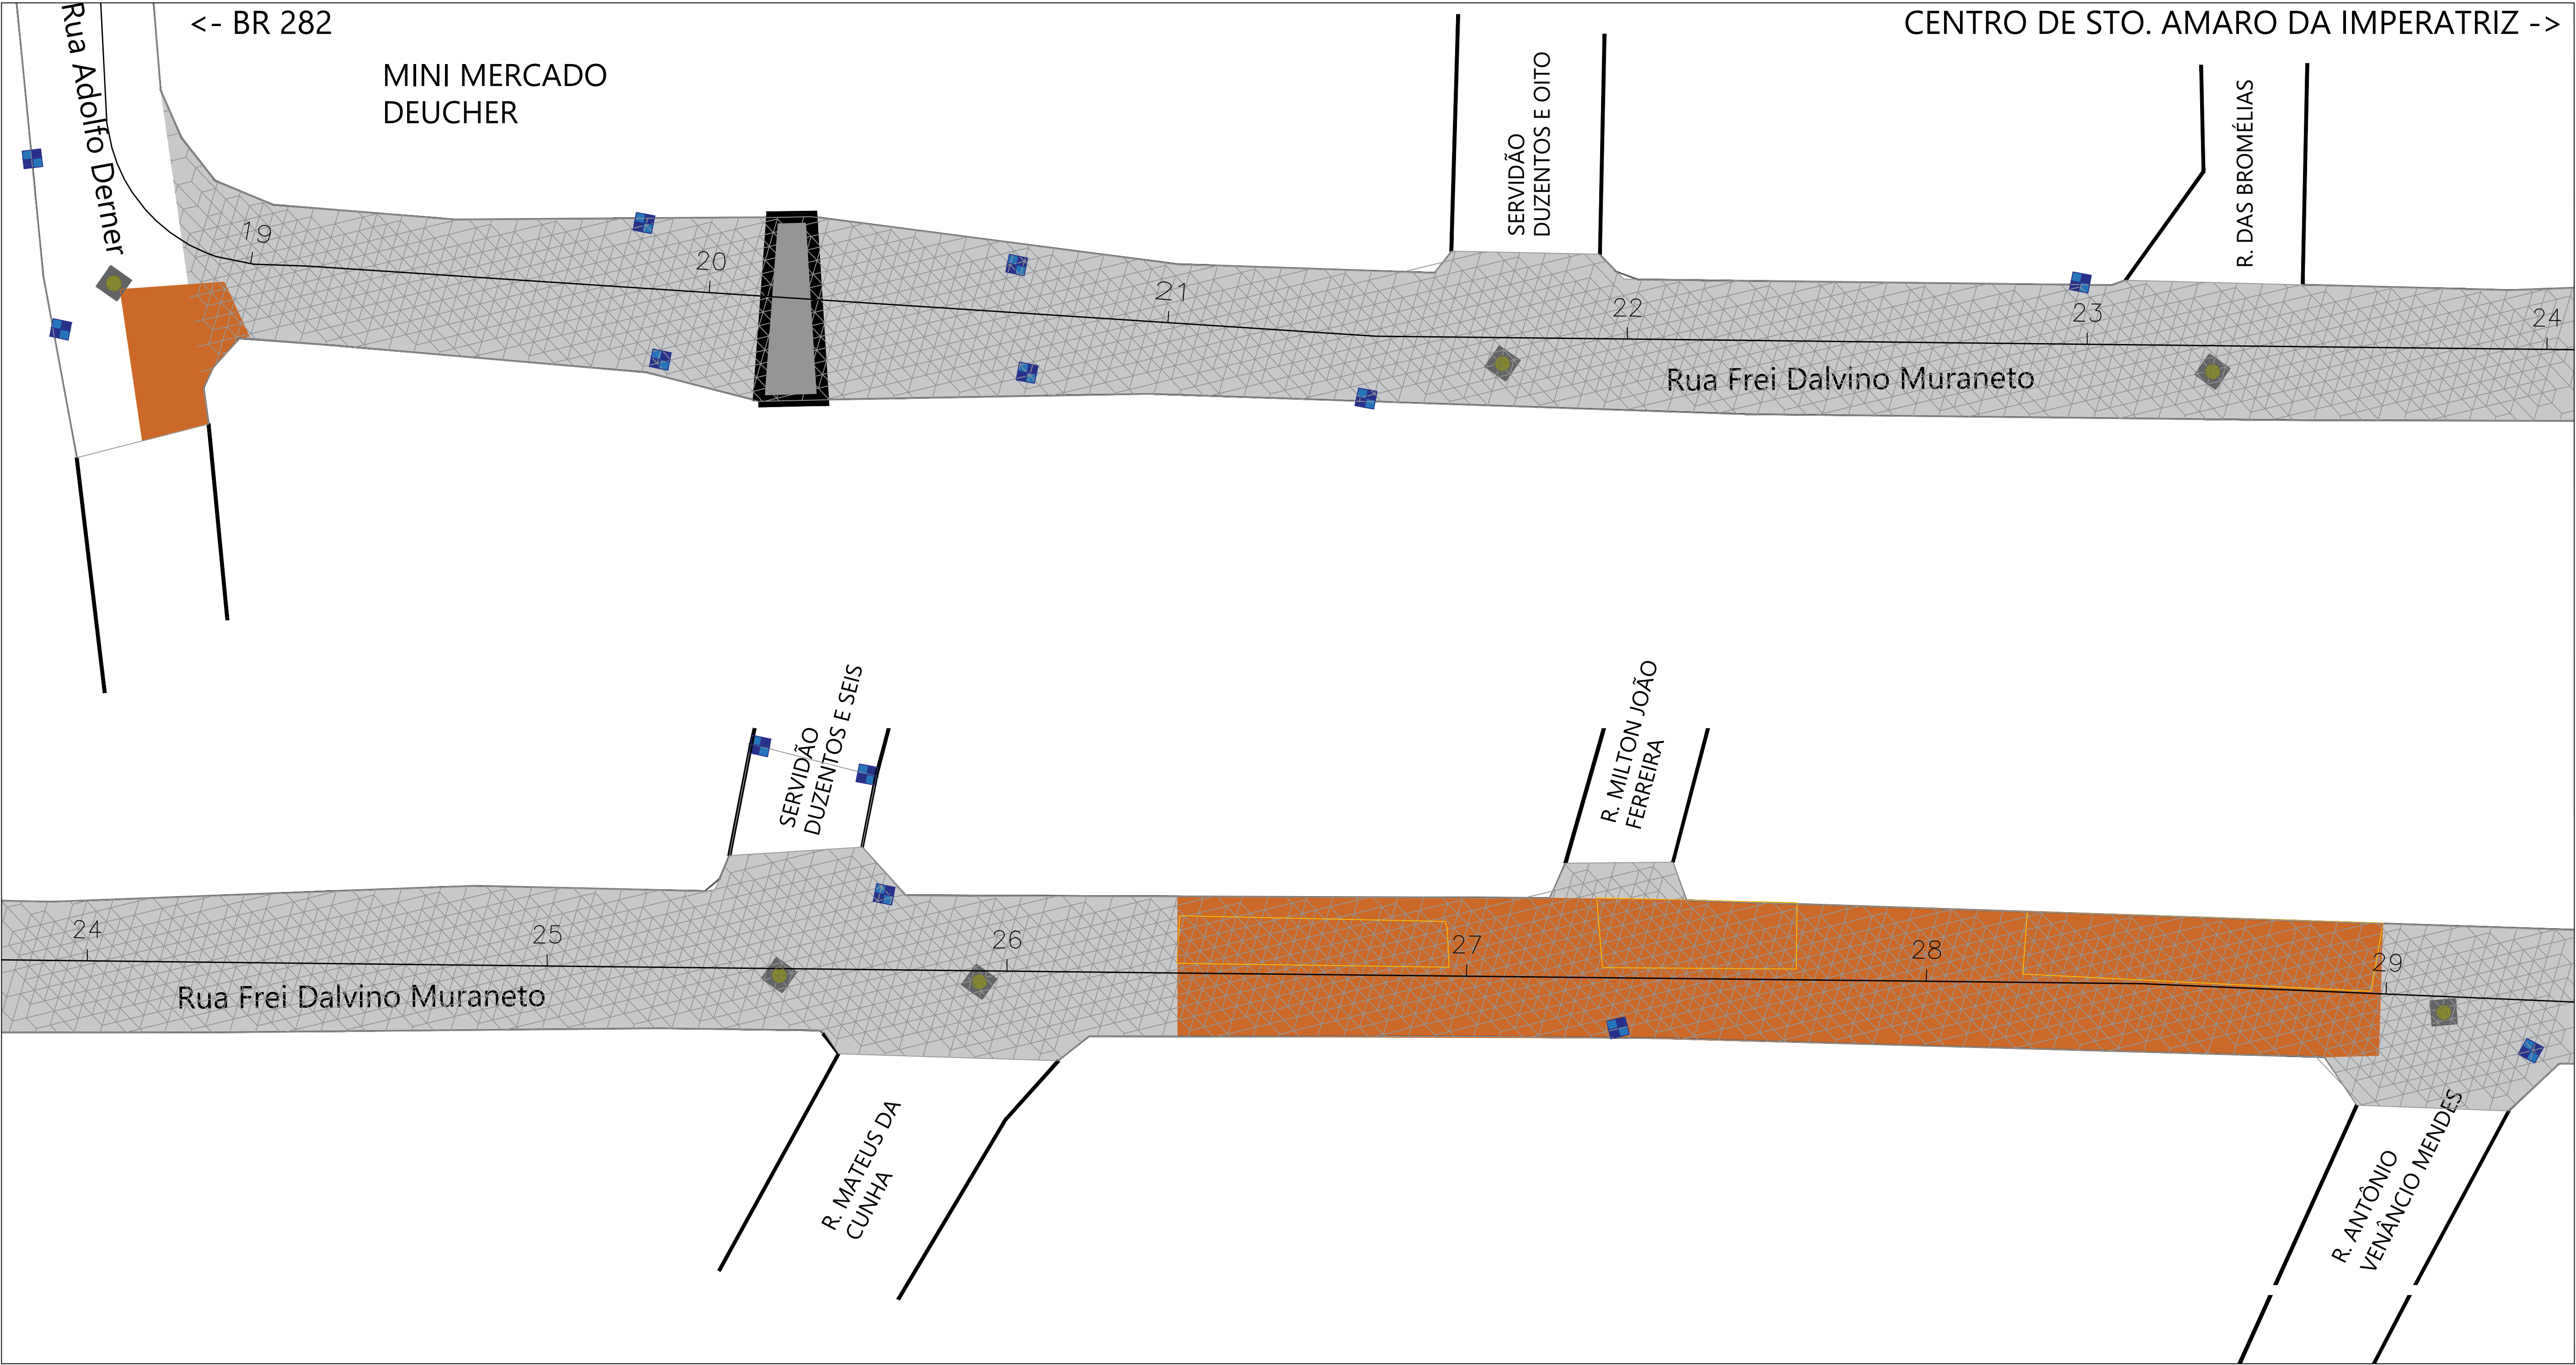

LEGENDA

- AREA DE NECESSIDADE DE REMENDO PROFUNDO
AREA = 2.505,50 m²
- PAVIMENTO EXISTENTE (LAJOTA)
- PV - POÇO DE VISITA EXISTENTE
- CAIXA COLETORA EXISTENTE
- BOCA DE LOBO EXISTENTE

ESTADO DE SANTA CATARINA PREFEITURA MUNICIPAL DE SANTO AMARO DA IMPERATRIZ				
PROJETO:	PROJETO DE PAVIMENTAÇÃO ASFÁLTICA, DRENAGEM E SINALIZAÇÃO VIÁRIA.			
OBRA:	RUA FREI DALVINO MUNARETTO			
ENDEREÇO:	R. Frei Dalvino Munaretto, Bairro: Centro, Sto. Amaro da Imperatriz/SC.			
RESPONSÁVEL TÉCNICO PROJETO:	Engº Daniel de Castro Melgarejo			
CONTEÚDO:	PROJETO GEOMÉTRICO			
DATA: 03/2026	ÁREA TOTAL:	ESCALA: 1:150	DESENHO: Dpto. técnico	PRANCHA: 01/04