


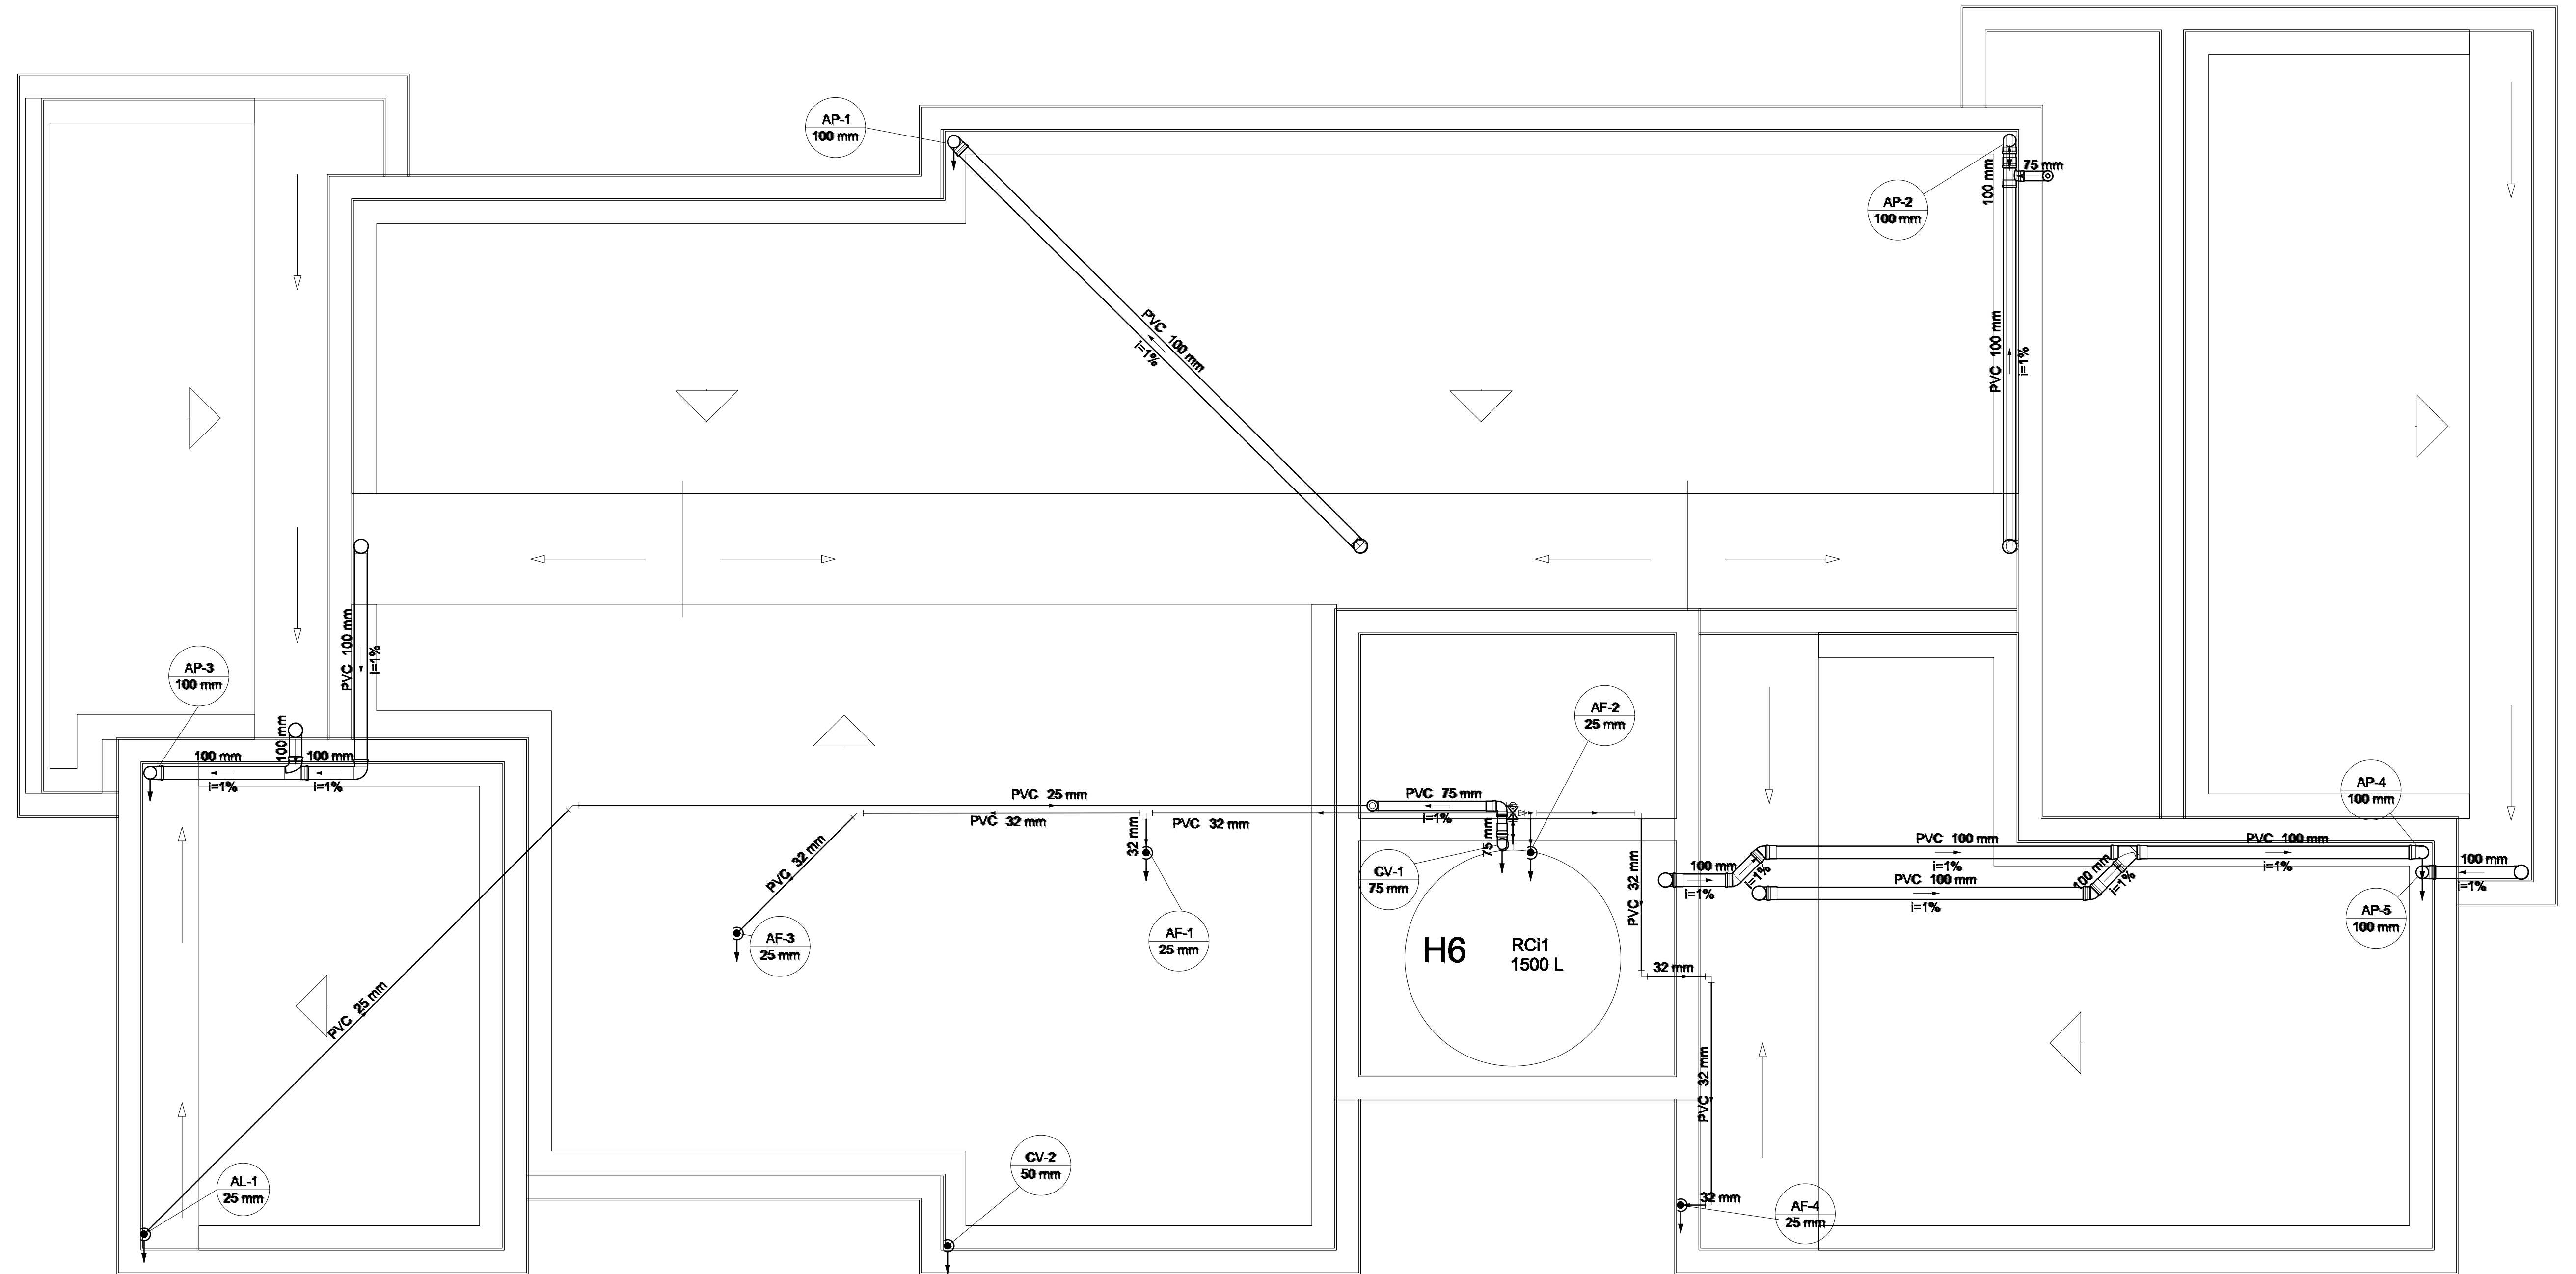

VISTA SUPERIOR CRAS

 PREFEITURA MUNICIPAL DE SÃO BONIFÁCIO				
ARQUITETÔNICO				
OBRA				
MANUTENÇÃO TELHADO CRAS - SÃO BONIFÁCIO				
RESPONSABILIDADE:				
PRÓPRIETÁRIO:				
ANA BEATRIZ BACHES				
MUNICÍPIO DE SÃO BONIFÁCIO				
Engenheira Civil - CREA/SC: 191950-0				
LOCAL				
Rua Clemente Lehmkuhl, nº 60 - Centro - São Bonifácio/SC				
CONTEÚDO:				
PLANTA DE LOCAÇÃO FUNDAÇÃO				
ANALISTA:	DESENHO:	ESCALA:	DATA:	PRIMEIRA:
	ANA BEATRIZ	INDICADA	JUL/2025	
END. ARQUIVO:				
C:\Users\Ana\Desktop\Prefeitura 2025\Projetos\PROJETOS GRÁFICOS				
ÚNICA				