



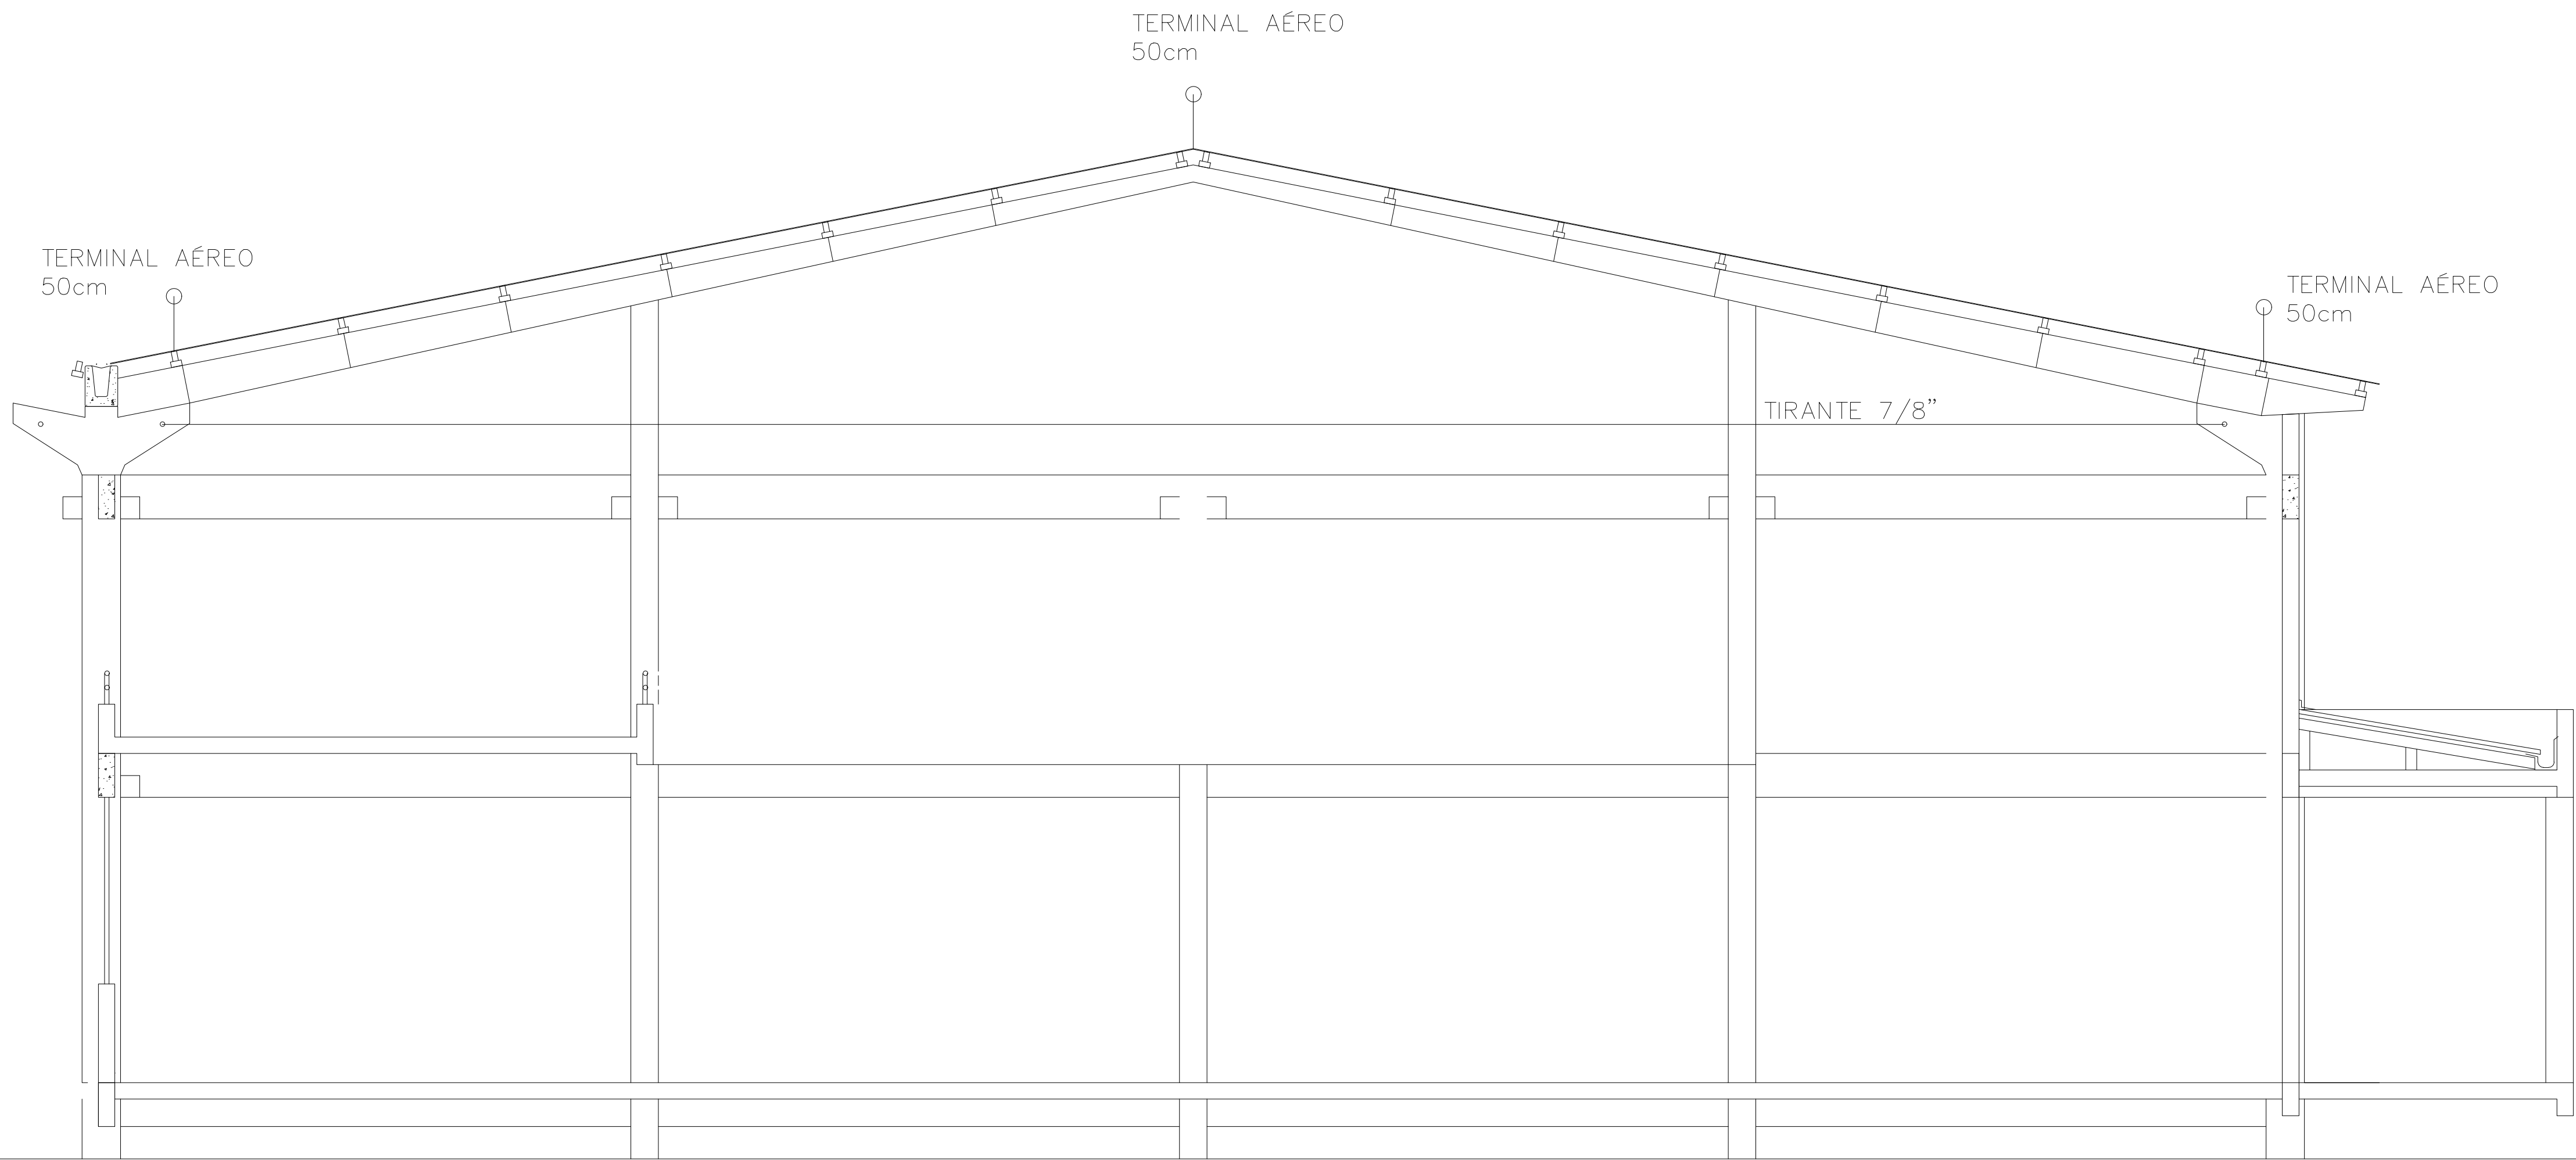

VISTA LATERAL PAVILHÃO

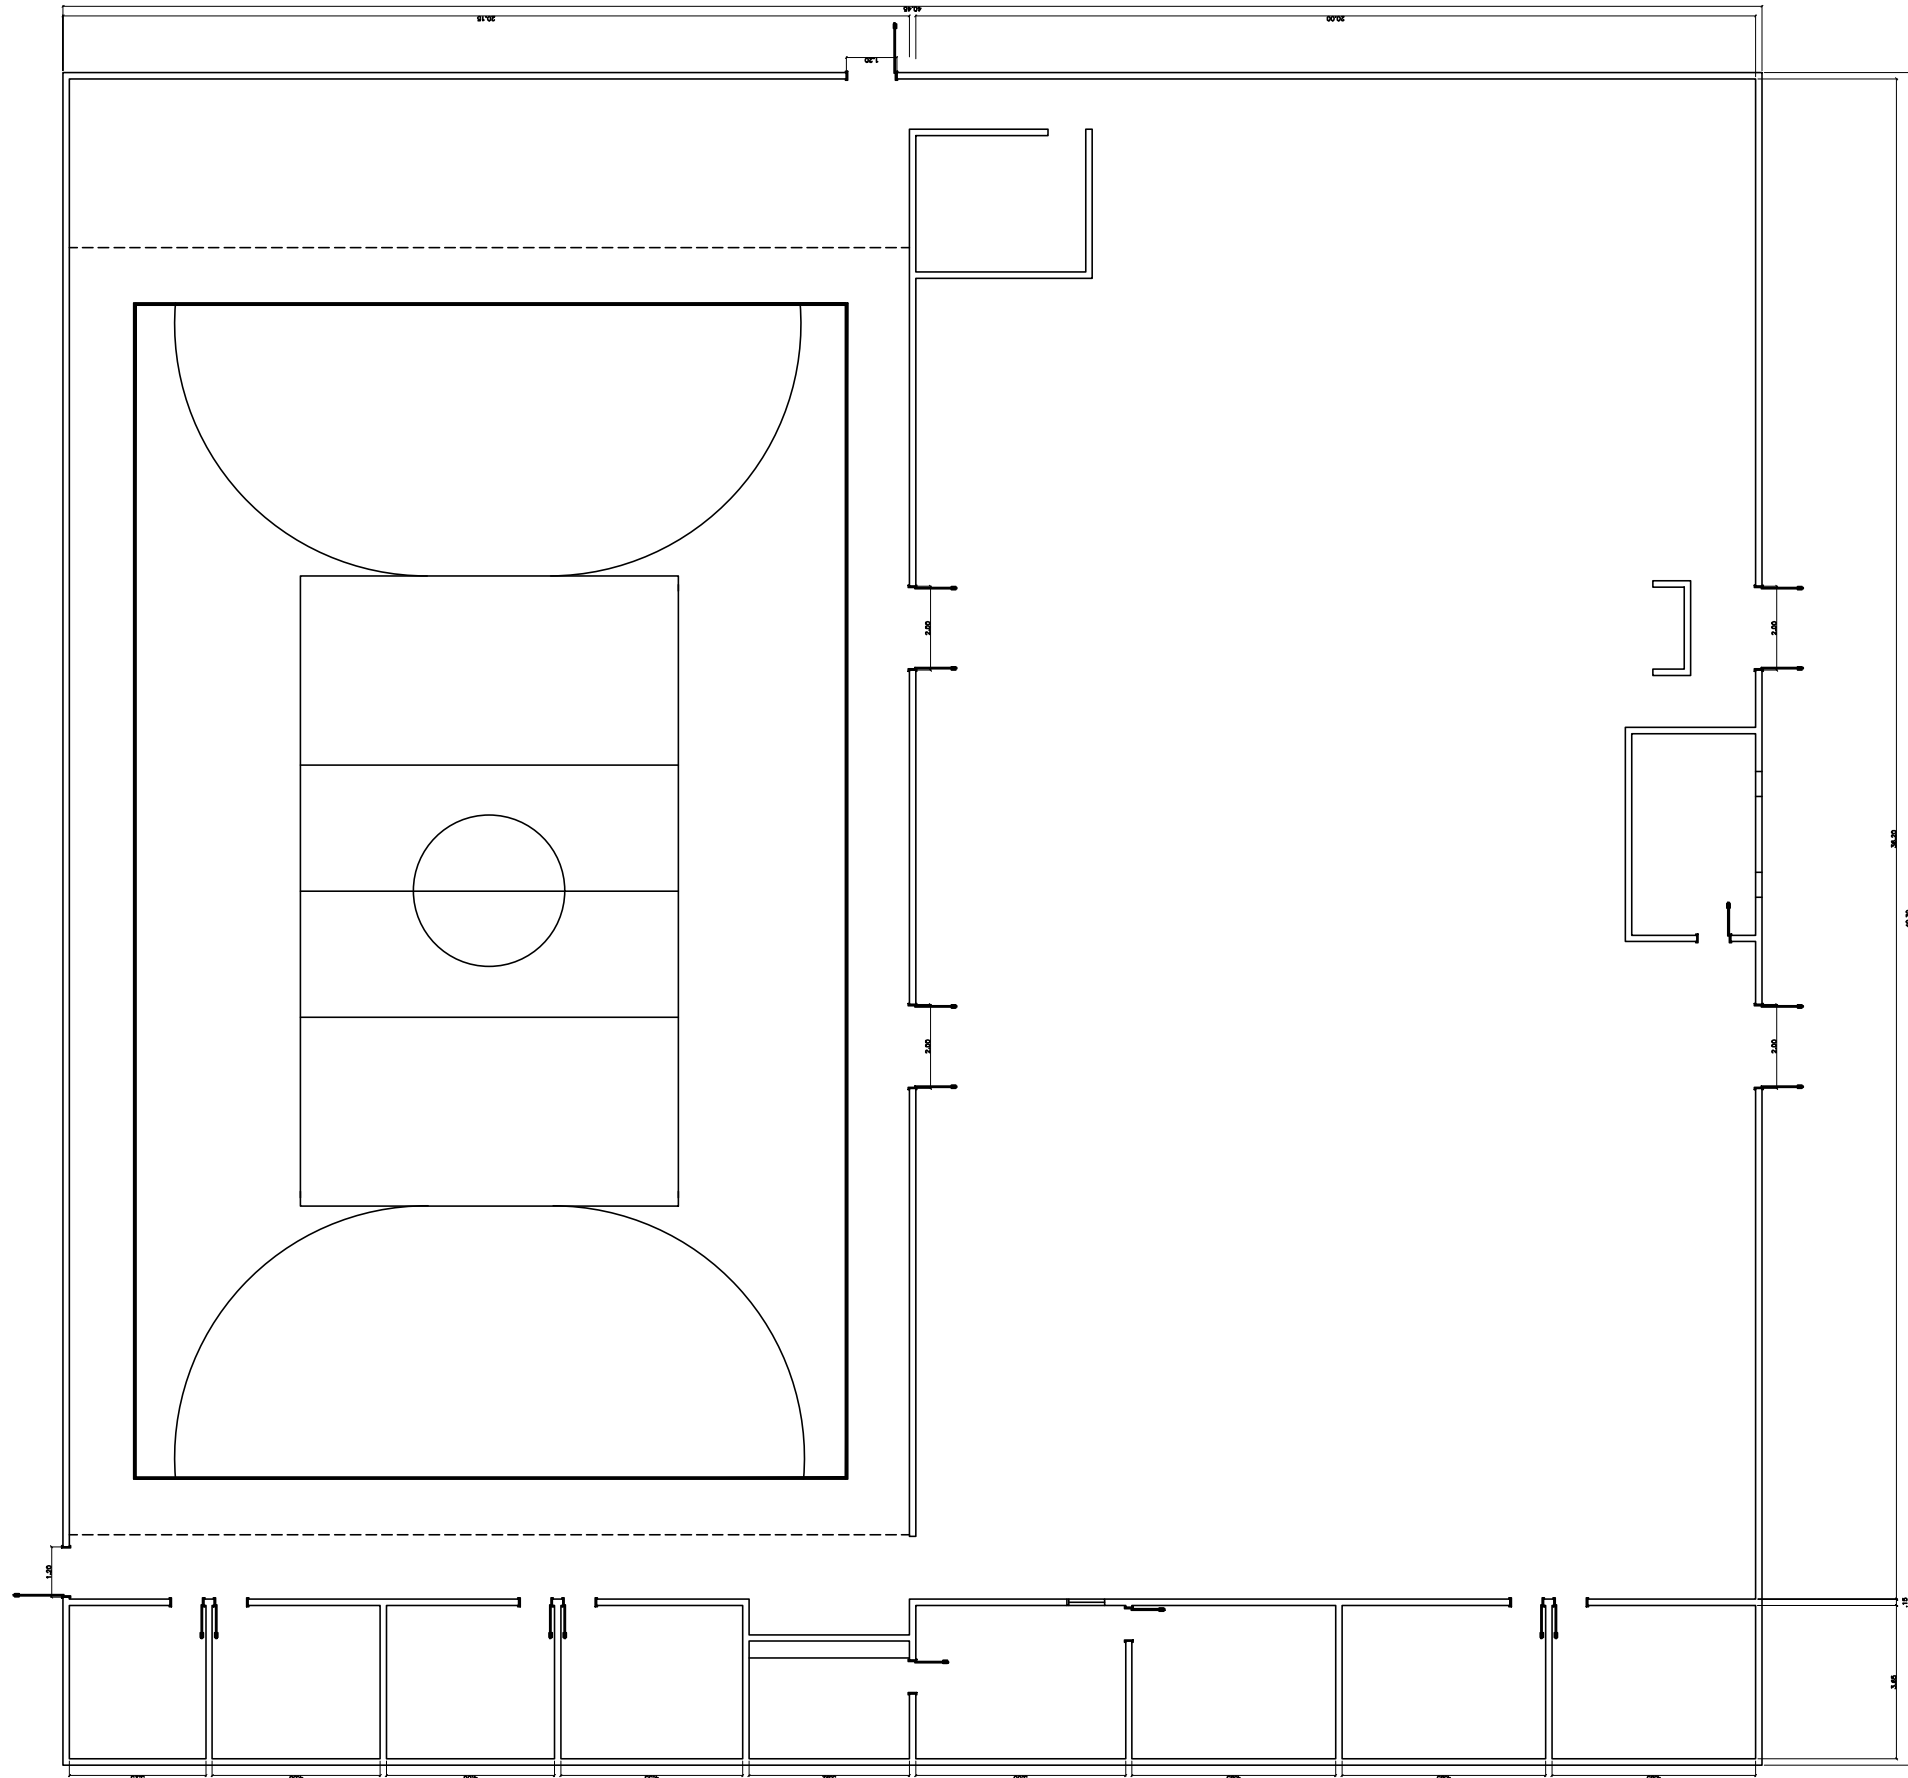

PLANTA BAIXA PAVILHÃO

 PREFEITURA MUNICIPAL DE SÃO BONIFÁCIO				
ARQUITETÔNICO				
OBRA				
MANUTENÇÃO TELHADO				
PAVILHÃO DE EVENTOS E GINÁSIO DE ESPORTES				
RESPONSABILIDADE:		PROPRIETÁRIO:		
_____ ANA BEATRIZ BACHES		_____ MUNICÍPIO DE SÃO BONIFÁCIO		
Engenheira Civil - CREA/SC: 191950-0		CPF: 382.892.349/0001-39		
LOCAL				
Rua Padre Sebastião Antônio Van Lieshout, s/n - Centro - São Bonifácio/SC				
CONTEÚDO:				
PLANTA COBERTURA/ TELHADO				
ANALISTA:	DESENHO:	ESCALA:	DATA:	PRIMEIRA:
	ANA BEATRIZ	INDICADA	SET/2025	ÚNICA
C:\Users\Ana\Desktop\Prefeitura 2025\Projetos\PROJETOS GINÁSIO				