



Legenda detalhada		
	Bebedouro	
	PVC Esgoto	
	Curva 90 curta	1pq
	40 mm	
	Joelho 90 c/anel p/ esgoto secundário	1pq
	40 mm – 1.1/2"	
	Tubo rígido c/ ponta lisa	0.6m
	Caixa Sifonada	
	PVC Acessórios	
	Caixa sifonada	1pq
	150x150x50	
	Caixa de areia pluvial c/grelha	
	Caixas de Passagem	
	Caixa de areia pluvial com grelha	1pq
	CAG – 60x60cm	
	Caixas Inspeção Esgoto Simples	
	Caixas de Passagem	1pq
	Caixa de inspeção esgoto simples	
	CE – 60x60 cm	
	Caixas de Gordura	
	Caixas de Passagem	1pq
	Caixa de gordura PVC	
	CG 30 cm	
	Curva 45 Longa para Esgoto Sanitário	1pq
	PVC Esgoto	
	Curva 45 longa	1pq
	100 mm	
	Curva 90 curta – coluna	1pq
	PVC Esgoto	
	Curva 90 curta	1pq
	100 mm	
	Joelho 45	1pq
	PVC Esgoto	
	Joelho 45	1pq
	50 mm	
	Joelho 90	1pq
	PVC Esgoto	
	Joelho 90	1pq
	50 mm	
	Joelho 90 – coluna	1pq
	PVC Esgoto	
	Joelho 90	1pq
	100 mm	
	Junção invertida	1pq
	PVC Esgoto	
	Junção invertida	1pq
	100 mm x 75 mm	
	Junção simples	1pq
	PVC Esgoto	
	Junção simples	1pq
	100 mm – 50 mm	
	Junção simples c/ redução	1pq
	PVC Esgoto	
	Junção simples	1pq
	100 mm – 100 mm	
	Redução excêntrica	1pq
	100 mm – 50 mm	
	Lavatório de Uso Geral	
	PVC Acessórios	
	Sifão de copo p/ pia e lavatório	1pq
	1" – 1.1/2"	
	Válvula p/ lavatório e tanque	1pq
	1"	
	PVC Esgoto	
	Curva 90 curta	1pq
	40 mm	
	Joelho 90 c/anel p/ esgoto secundário	1pq
	40 mm – 1.1/2"	
	Tubo rígido c/ ponta lisa	0.6m
	40 mm	
	Pia de Cozinha Residencial com Sifão 50mm	
	PVC Acessórios	
	Sifão de copo p/ pia e lavatório	1pq
	1" – 2"	
	Válvula p/ pia	1pq
	1"	
	PVC Esgoto	
	Joelho 90	2pq
	50 mm	
	Tubo rígido c/ ponta lisa	0.6m
	50 mm – 2"	
	Ramais de Ventilação	
	PVC Esgoto	
	Joelho 90	1pq
	50 mm	
	Tê sanitário	1pq
	50 mm – 50 mm	
	Ramais de Ventilação em Cruz	
	PVC Esgoto	
	Tê sanitário	2pq
	50 mm – 50 mm	
	Tanque de Lavar Roupas DN 50mm	
	PVC Acessórios	
	Sifão flexível c/ Adaptador	1pq
	1.1/4" – 2"	
	Válvula p/ tanque	1pq
	40 mm	
	PVC Esgoto	
	Joelho 90	2pq
	50 mm	
	Tubo rígido c/ ponta lisa	0.6m
	50 mm – 2"	
	Te sanitário	
	PVC Esgoto	
	Tê sanitário	1pq
	50 mm – 50 mm	
	Vaso Sanitário c/ J90°	
	PVC Esgoto	
	Joelho 90	1pq
	100 mm	

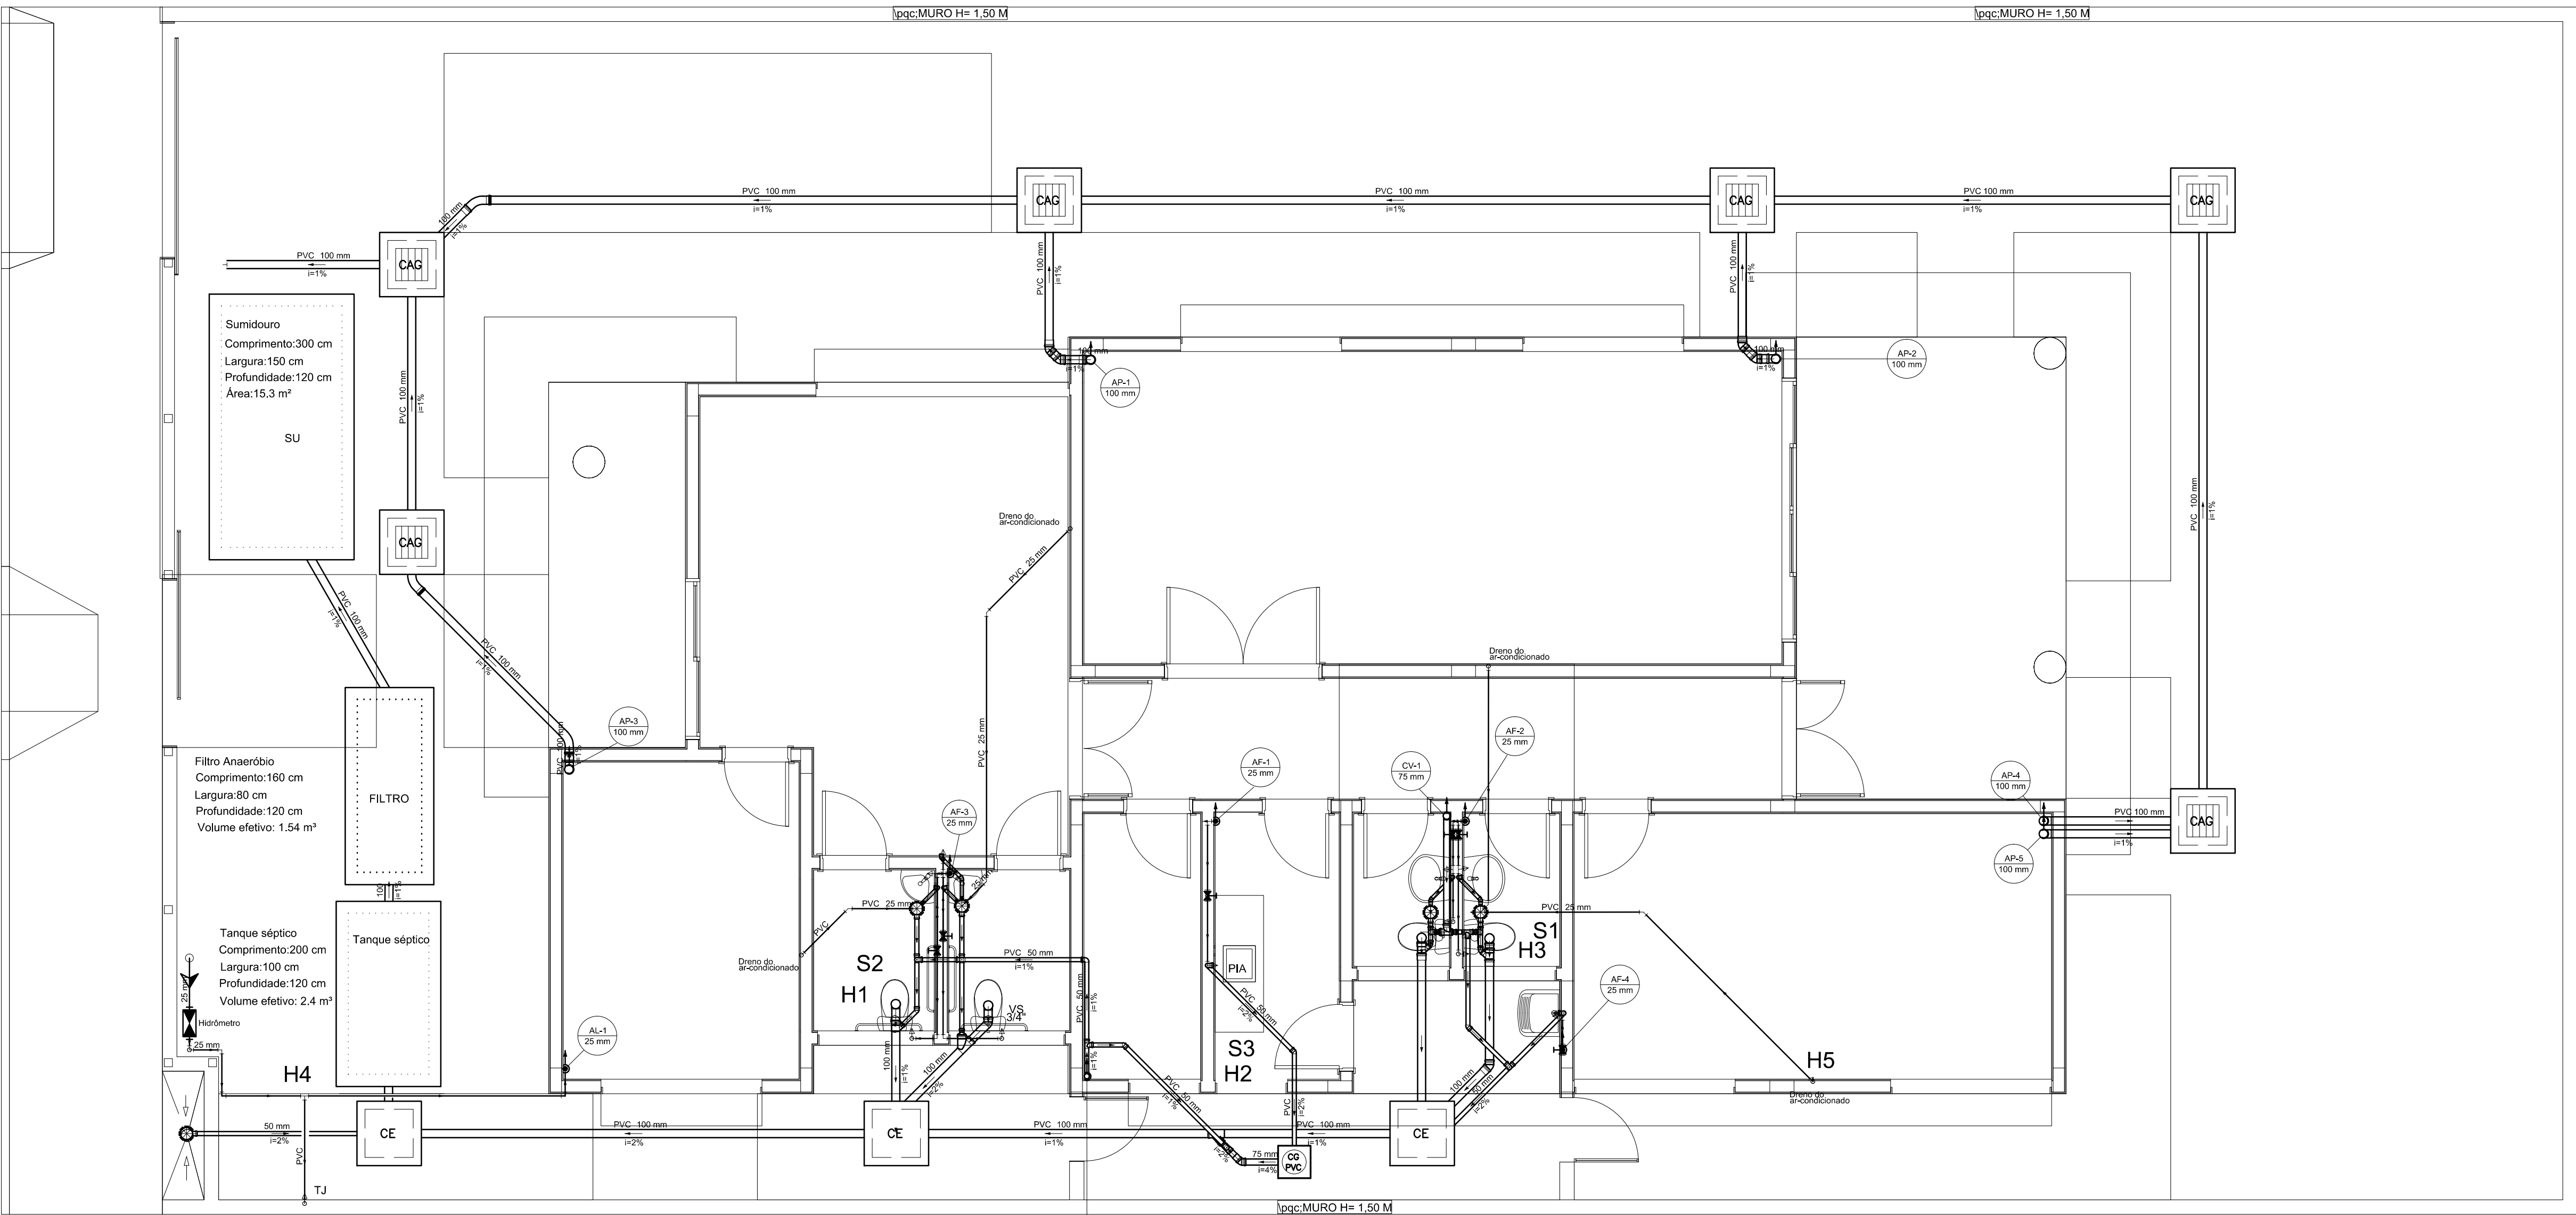

Pavimento Térreo
Escala 1:50

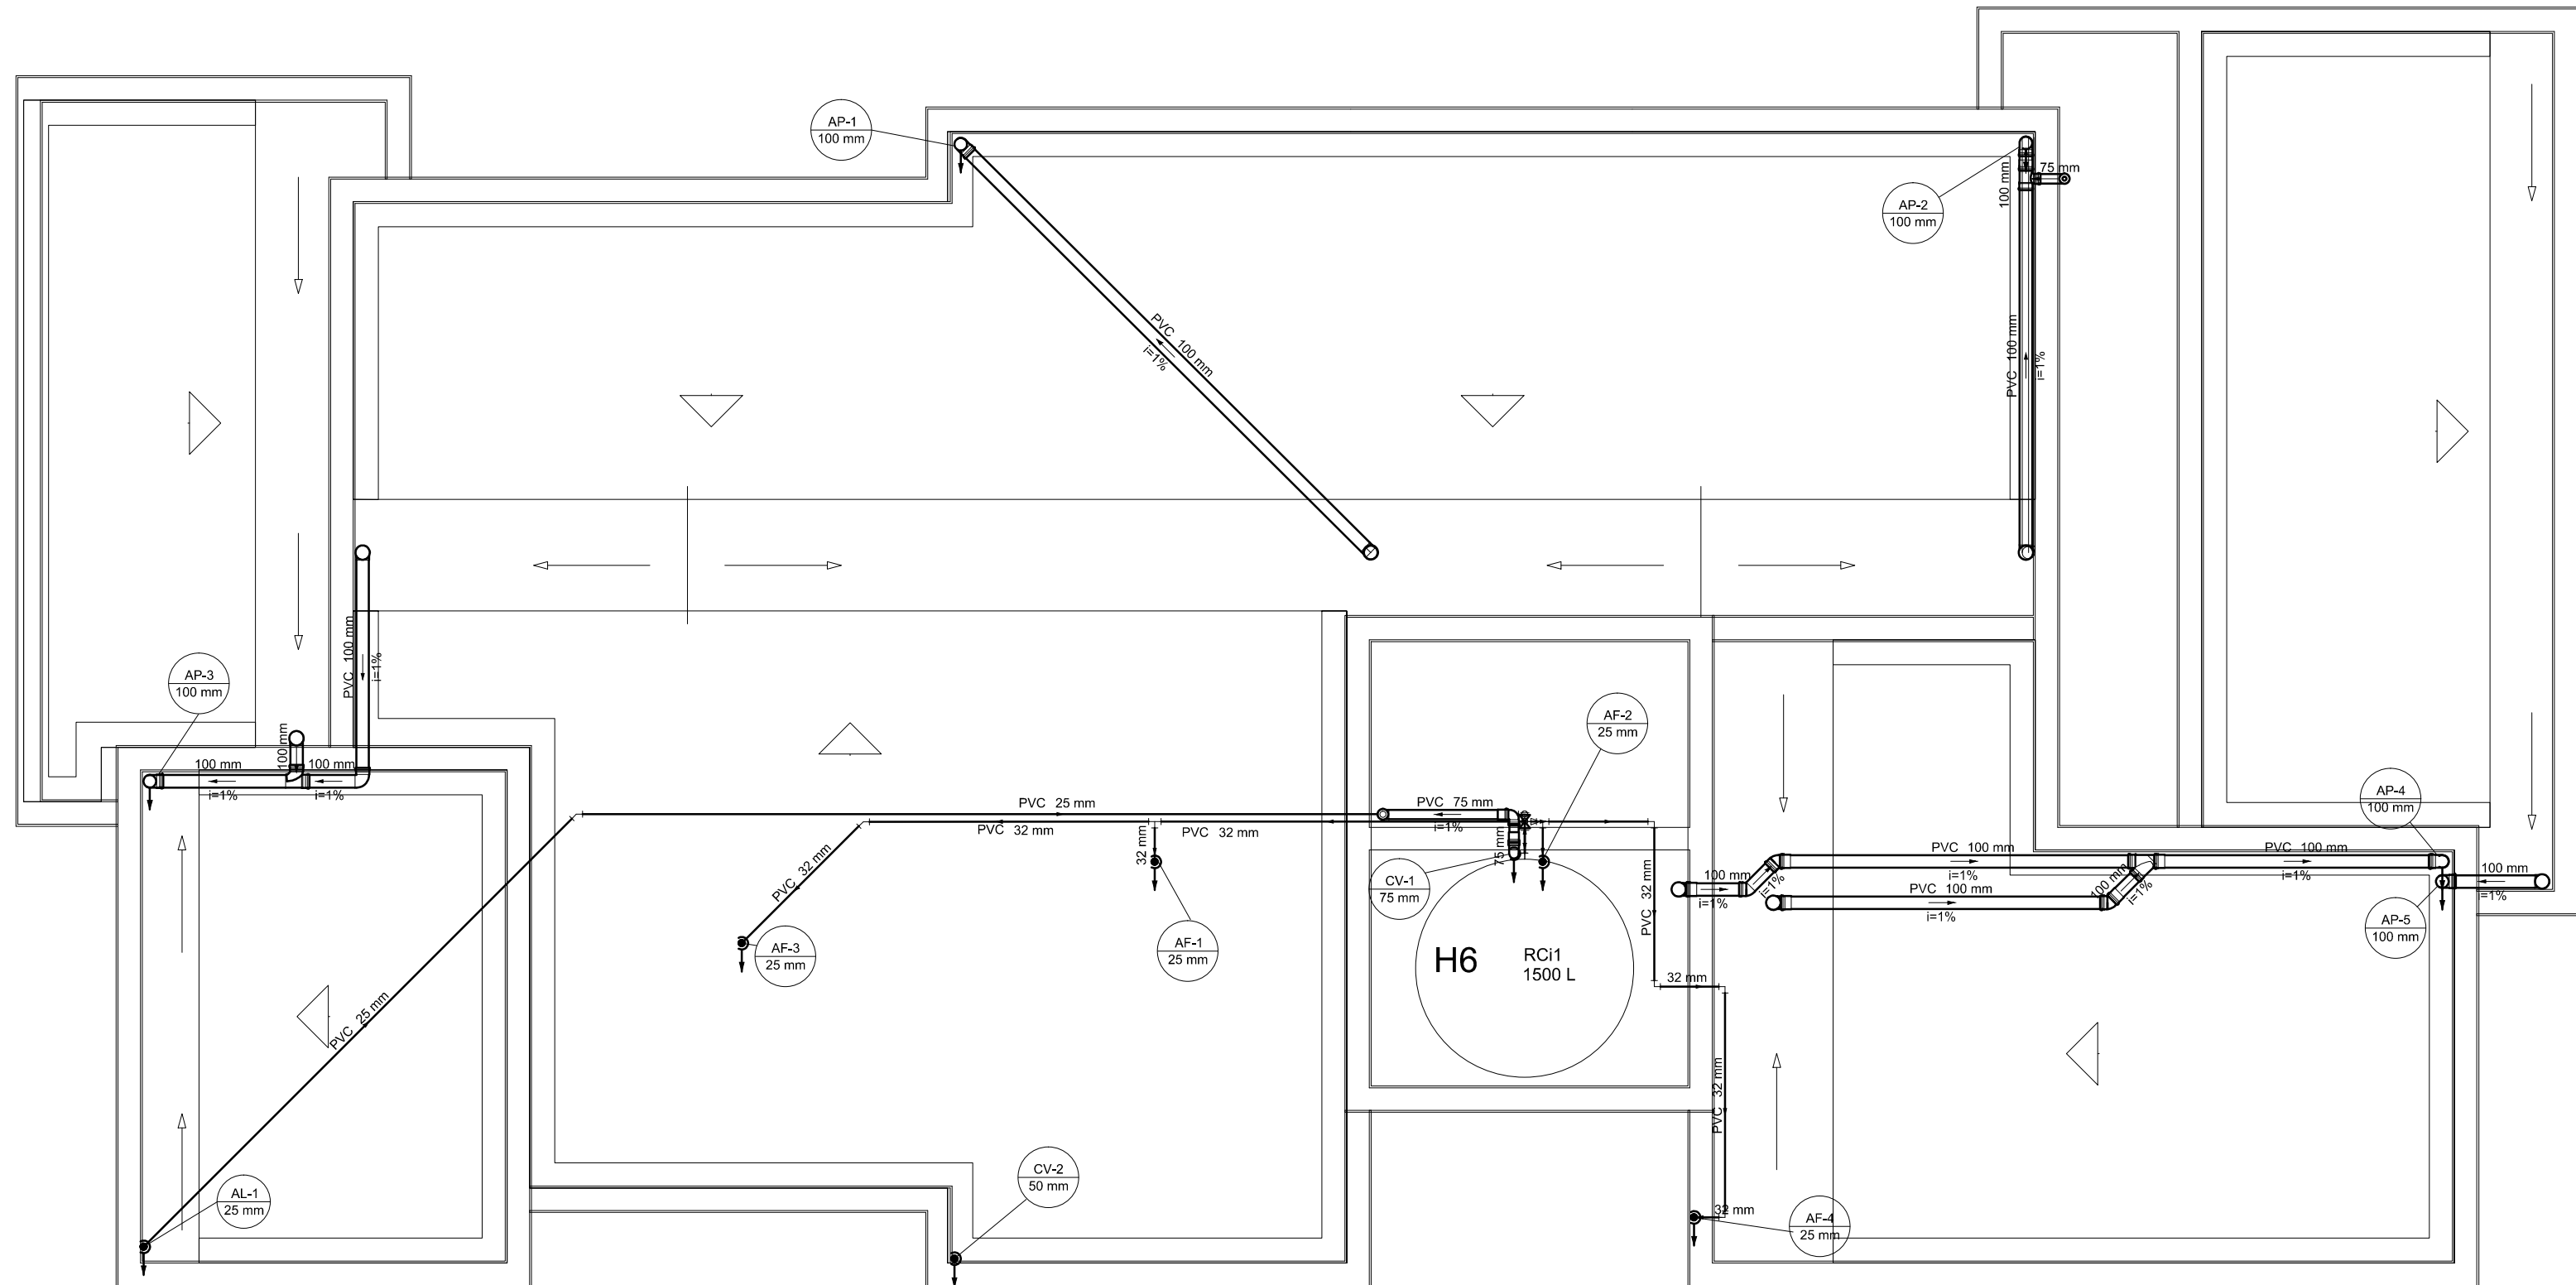

Pavimento Cobertura
Escala 1:50

01	10/04/2017	Compatibilização BIM	Rafael
N	DATA	ASSUNTO DA REVISÃO	RESPONSÁVEL
REVISÕES			
		GOVERNO DO ESTADO DE SANTA CATARINA SST - SECRETARIA DE ESTADO DA ASSISTENCIA SOCIAL, TRABALHO E HABITAÇÃO	
PROPRIETÁRIO: Secretaria de Estado da Assist. Social, Trab. e Habitação		MUNICÍPIO: Conforme edital	
OBRA: CRAS - Centro de Referência da Assist. Social		ESCRITÓRIO REGIONAL: SPG - Secretaria de Estado do Planejamento	
LOCAL: Conforme edital		TIPO: Edificação pública em 1 pavt. em alvenaria e concreto armado	
ENG. SANITARISTA BRUNO CAVIQUIONI HILLESHEIM CREA-SC. 096620-5		PROJETO: HIDROSSANITÁRIO REFERÊNCIA: PAV. TÉRREO E COBERTURA DESENHO: ARG. RICARDO DE FREITAS CAU: 31.474-BSC DATA: 10/04/2017 ESCALA DO DESENHO: INDICADA	
ARTHUR STOFFELLA BRUNA CAMPOS GABRIELA DE BRM GOETH KAROLINE ANTUNES YASMIN HENDEN		HIDRO 1 4	