


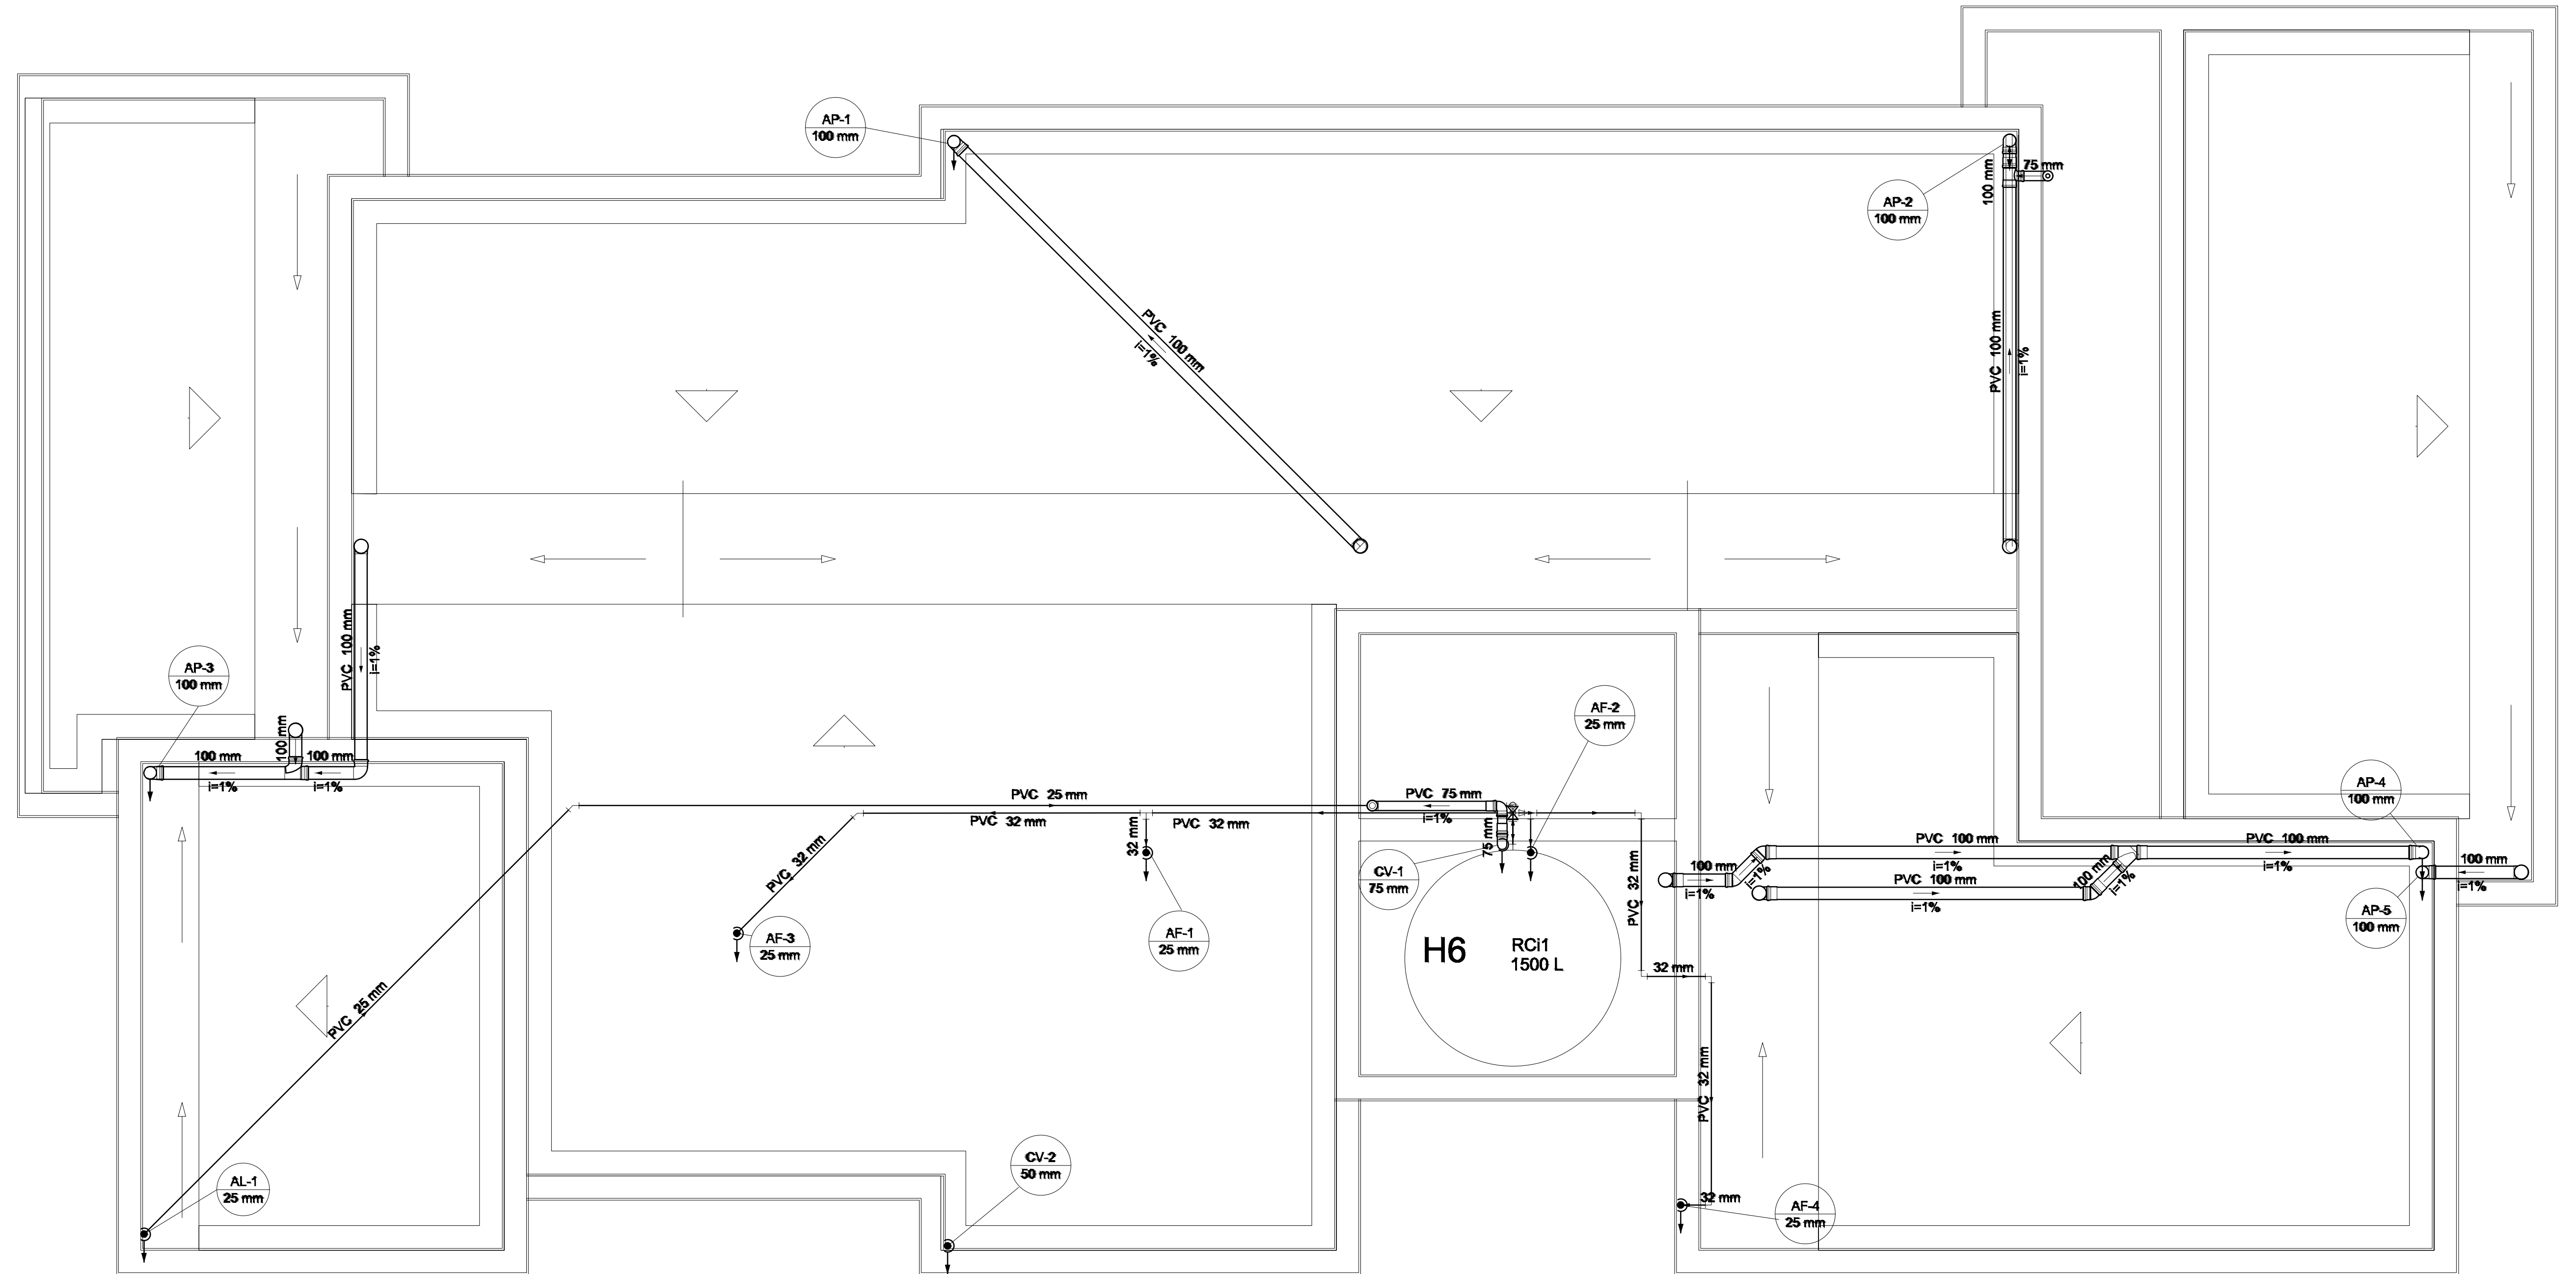

VISTA SUPERIOR CRAS

PREFEITURA MUNICIPAL DE SÃO BONIFÁCIO ARQUITETÔNICO CÓDIGO: MANUTENÇÃO TELHADO CRAS - SÃO BONIFÁCIO RESPONSABILIDADE: ANA BEATRIZ BACHES Engenheira Civil - CREA/SC: 191950-0 PROPRIETÁRIO: MUNICÍPIO DE SÃO BONIFÁCIO CNPJ: 02.892.349/0001-39 LOCAL: Rua Clemente Lehmkuhl, nº 60 - Centro - São Bonifácio/SC CONTEÚDO: PLANTA DE LOCAÇÃO FUNDAÇÃO ANALISTA: ANA BEATRIZ DESENHO: INDICADA ESCALA: JUL/2025 DATA: ÚNICA END. ARQUIVO: C:\Users\Ana\Desktop\Prefeitura 2025\Projetos\PROJETOS GRÁFICOS				
---	--	--	--	--